
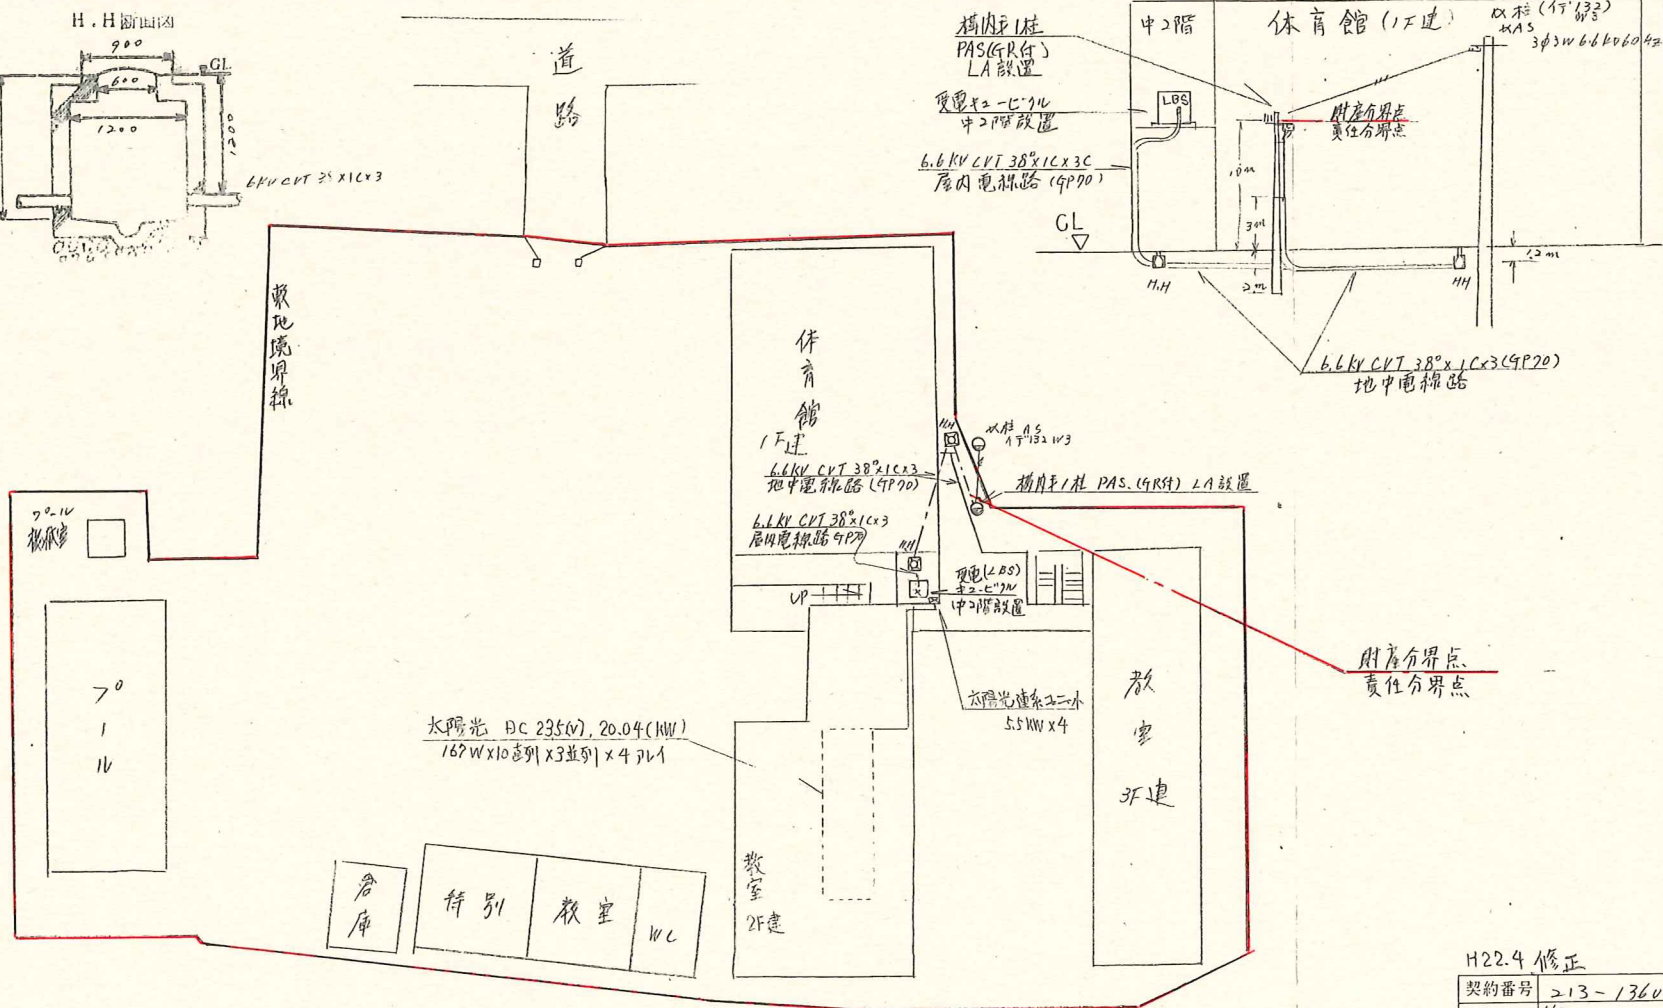


縮尺  $\frac{1}{500}$

# 需要設備の構内平面図

自家用電気工作物設置事業場名  
 井手町立 砂賀小学校  
 同上所在地  
 綴喜郡井手町大字砂賀小学校内 20

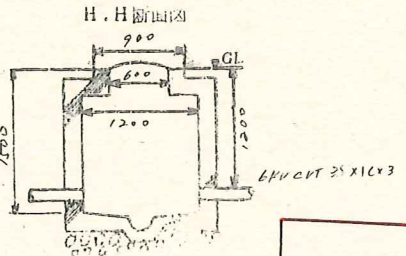

H22.4 修正

契約番号	213-1360
作成年月日	11.8
作成者	藤岡

白家用電気工作物設置事業場名

井手町立 多賀小学校

同上 所在地

京都府綴喜郡井手町多賀垣内<sup>内</sup> 2 0

# 単線結線図

3φ 3W 60Hz 6.6kV

電力柱 (イデ132 W3)

電力AS

財産分界点  
責任分界点

PAS  
7.2kV 200A

I ≧ > -42

LA × 3  
8.4kV 2500A

CVT 6kV 38sq

## 受電ケーブル

LBS  
7.2kV 200A  
PF × 3  
7.2kV 50A  
40kA

PC × 3  
7.2kV 30A  
PF × 3  
7.2kV 10A  
40kA

C. 3φ  
30kvar  
6600V

PC × 3  
7.2kV 30A  
PF × 3  
7.2kV 10A  
40kA

Tr. 3φ  
100kVA  
6600V/210V

CT × 2  
400A/5A

I × 2 400A  
V 300V

PC × 3  
7.2kV 30A  
(分岐) 15A

Tr. 1φ  
75kVA  
6600V/210-105V

CT × 2  
400A/5A


I × 2 400A  
V 300V

ZPD  
6600V

U >

太陽光  
5.5kW × 4

制御装置

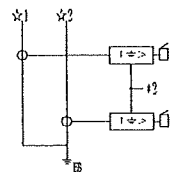

×1 ×2  
MCCB 3P 22.5AF 150AT  
MCCB 3P 22.5AF 150AT  
MCCB 3P 22.5AF 150AT  
MCCB 3P 22.5AF 150AT  
MCCB 3P 22.5AF 150AT  
MCCB 3P 22.5AF 150AT  
MCCB 3P 22.5AF 150AT  
MCCB 3P 100AF 100AT  
MCCB 3P 100AF 100AT  
MCCB 3P 100AF 100AT  
MCCB 3P 100AF 100AT  
MCCB 3P 100AF 100AT  
MCCB 3P 100AF 100AT  
MCCB 3P 100AF 100AT  
MCCB 3P 100AF 100AT  
MCCB 3P 100AF 100AT  
MCCB 3P 50AF 50AT  
MCCB 3P 50AF 50AT  
MCCB 3P 50AF 50AT  
MCCB 3P 50AF 50AT

×1 ×2  
MCCB 3P 22.5AF 20AT  
MCCB 3P 22.5AF 20AT  
MCCB 3P 22.5AF 20AT  
MCCB 3P 22.5AF 20AT  
MCCB 3P 22.5AF 20AT  
MCCB 3P 22.5AF 20AT  
MCCB 3P 22.5AF 20AT  
MCCB 3P 100AF 100AT  
MCCB 3P 100AF 100AT  
MCCB 3P 100AF 100AT  
MCCB 3P 100AF 100AT  
MCCB 3P 100AF 100AT  
MCCB 3P 100AF 100AT  
MCCB 3P 100AF 100AT  
MCCB 3P 100AF 100AT  
MCCB 3P 100AF 100AT  
MCCB 3P 50AF 50AT  
MCCB 3P 50AF 50AT  
MCCB 3P 50AF 50AT  
MCCB 3P 50AF 50AT  
MCCB 2P 20AT\*2  
MCCB 2P 20AT\*1

H22.3.25 修正

契約番号	0213-01360
作成年月日	H21. 8. 31
作成者	久世 裕久