



平面図 S=1:250

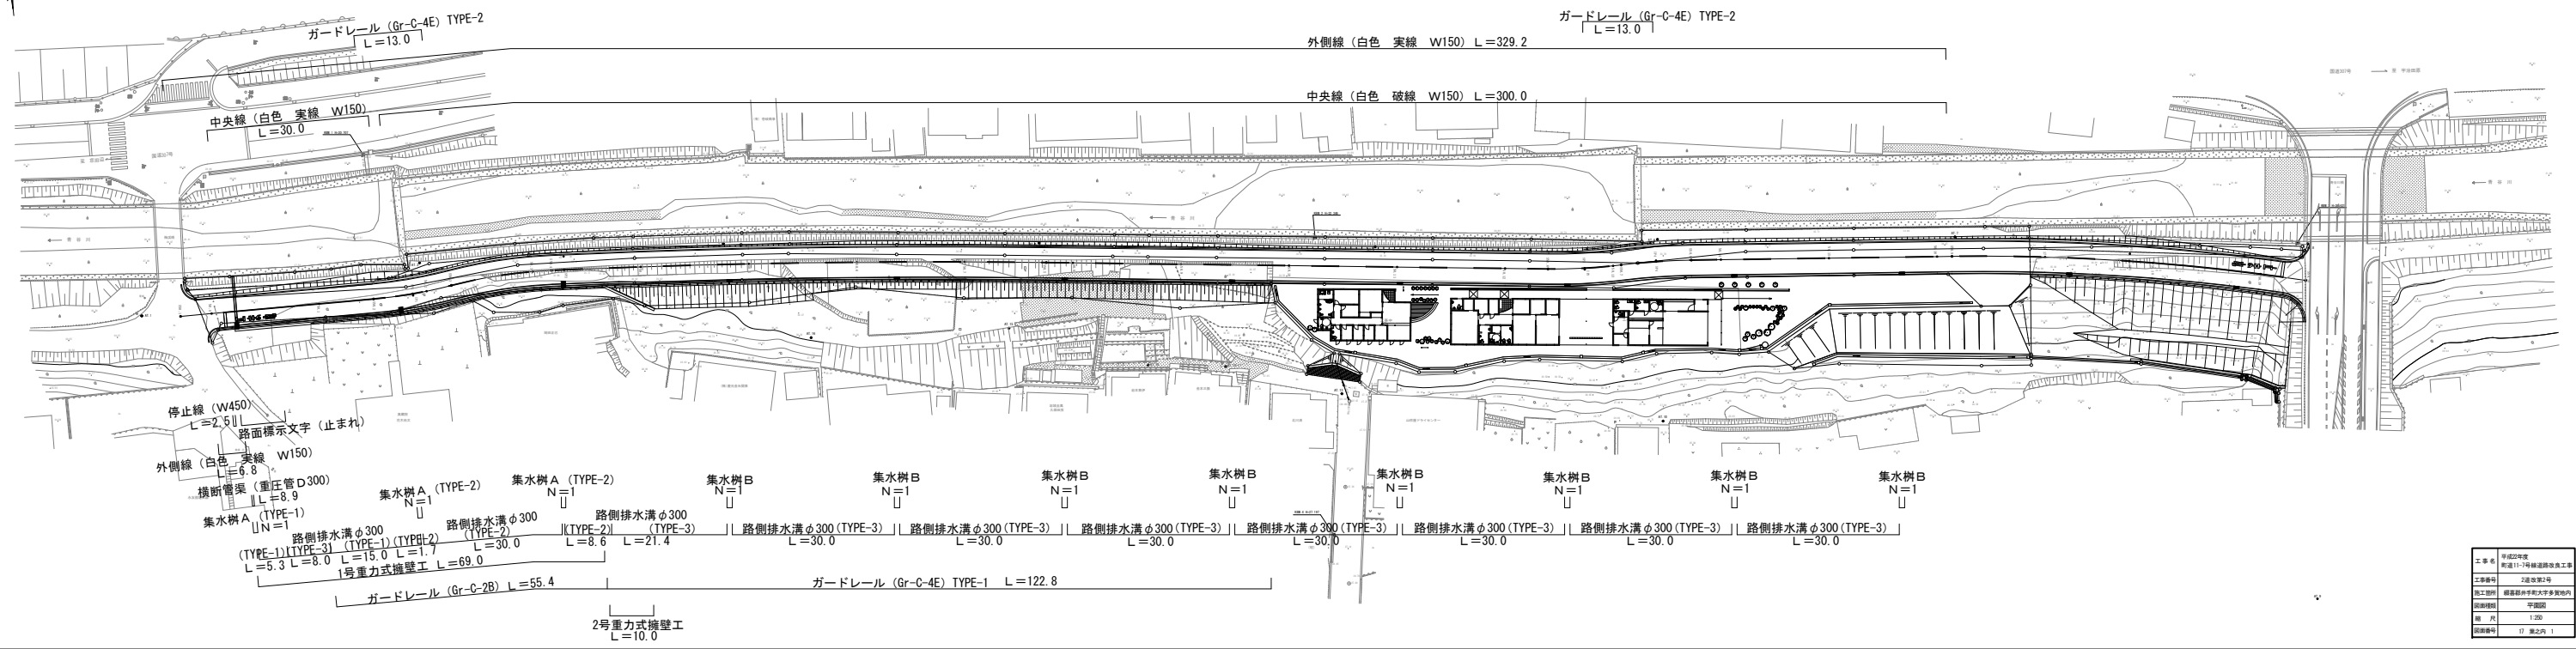

工事種別	道路改良工事
工事番号	2023年度第1号
施工箇所	岐阜県岐阜市大字多岐町内
図面種類	平面図
縮尺	1:250
図面番号	01-02-01


縦断面図 H:1.250 V:1:100

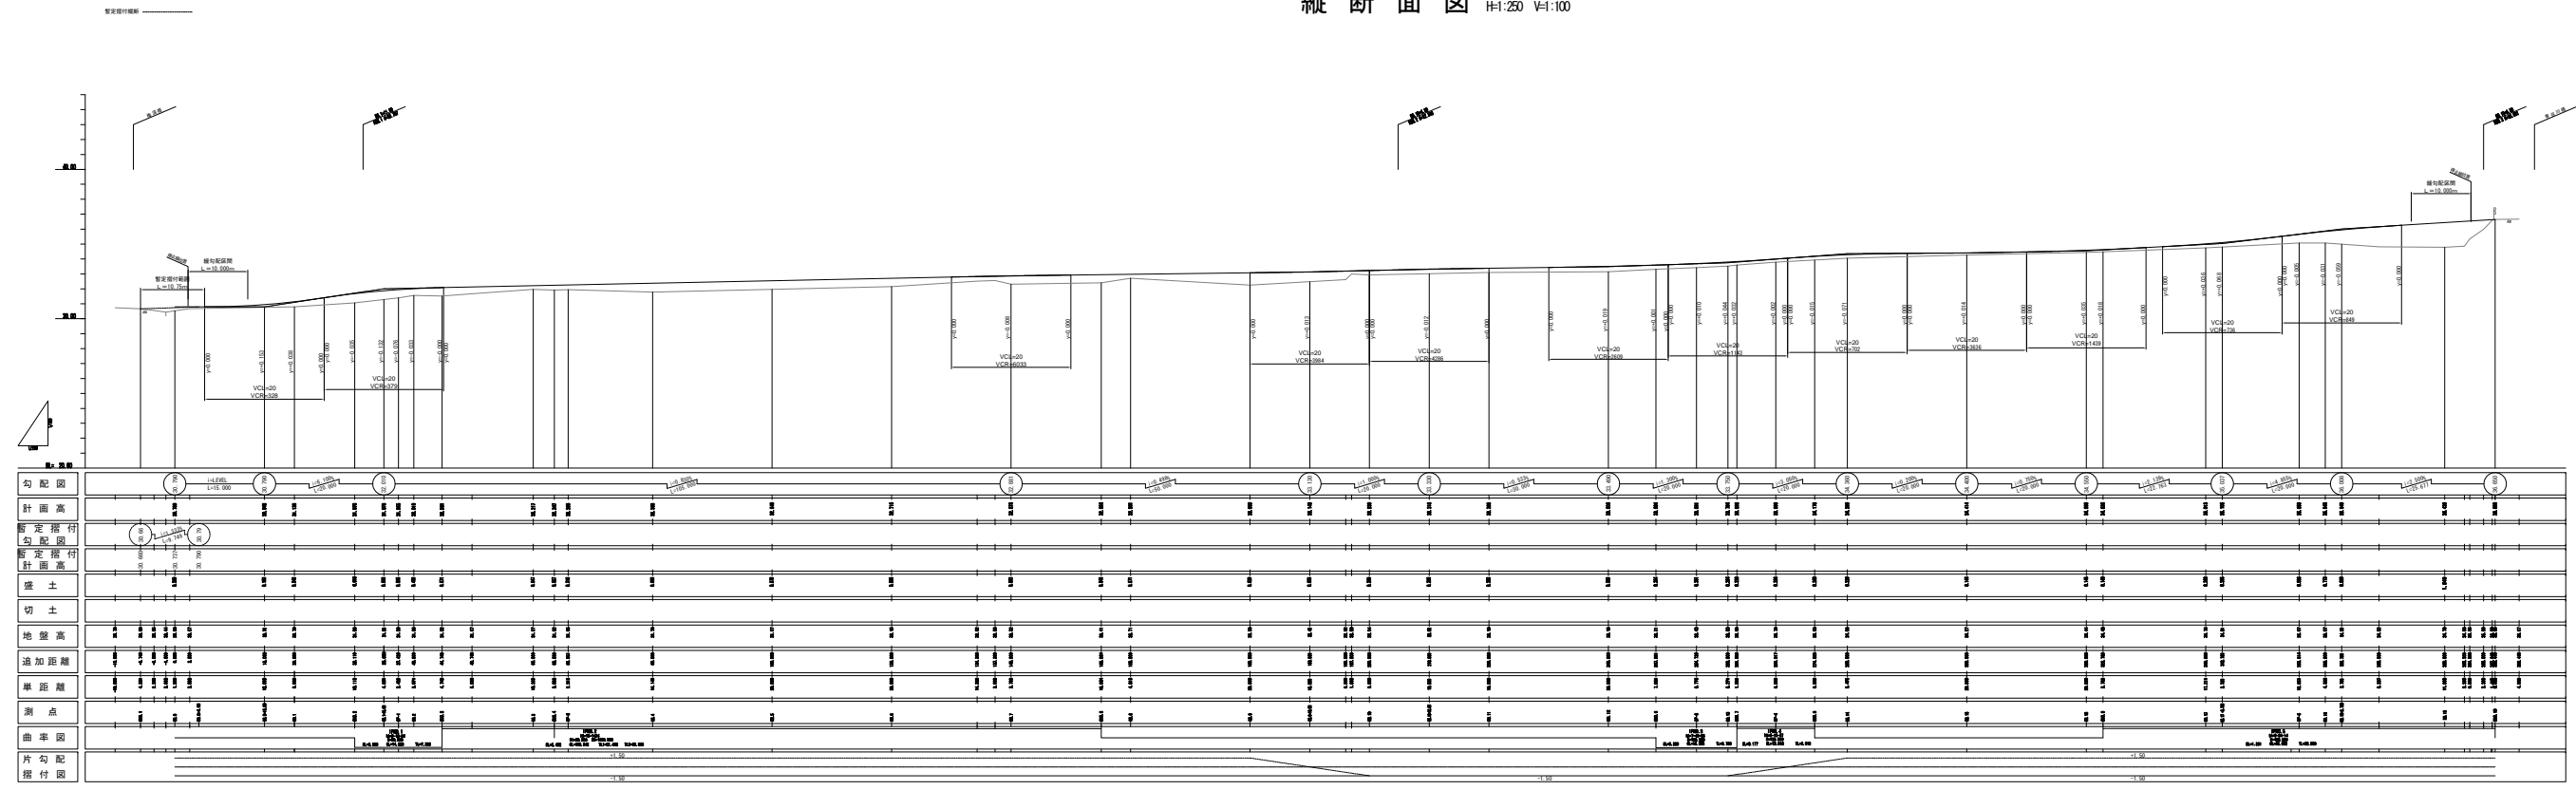

工事名	平成27年度
工事種別	国道11号線道路改良工事
施工箇所	2区改良区
図面番号	縦断面図
図尺	H:1.250 V:1:100
図面番号	17 表之内 2

標準横断面図 S=1:50

NO. 7付近

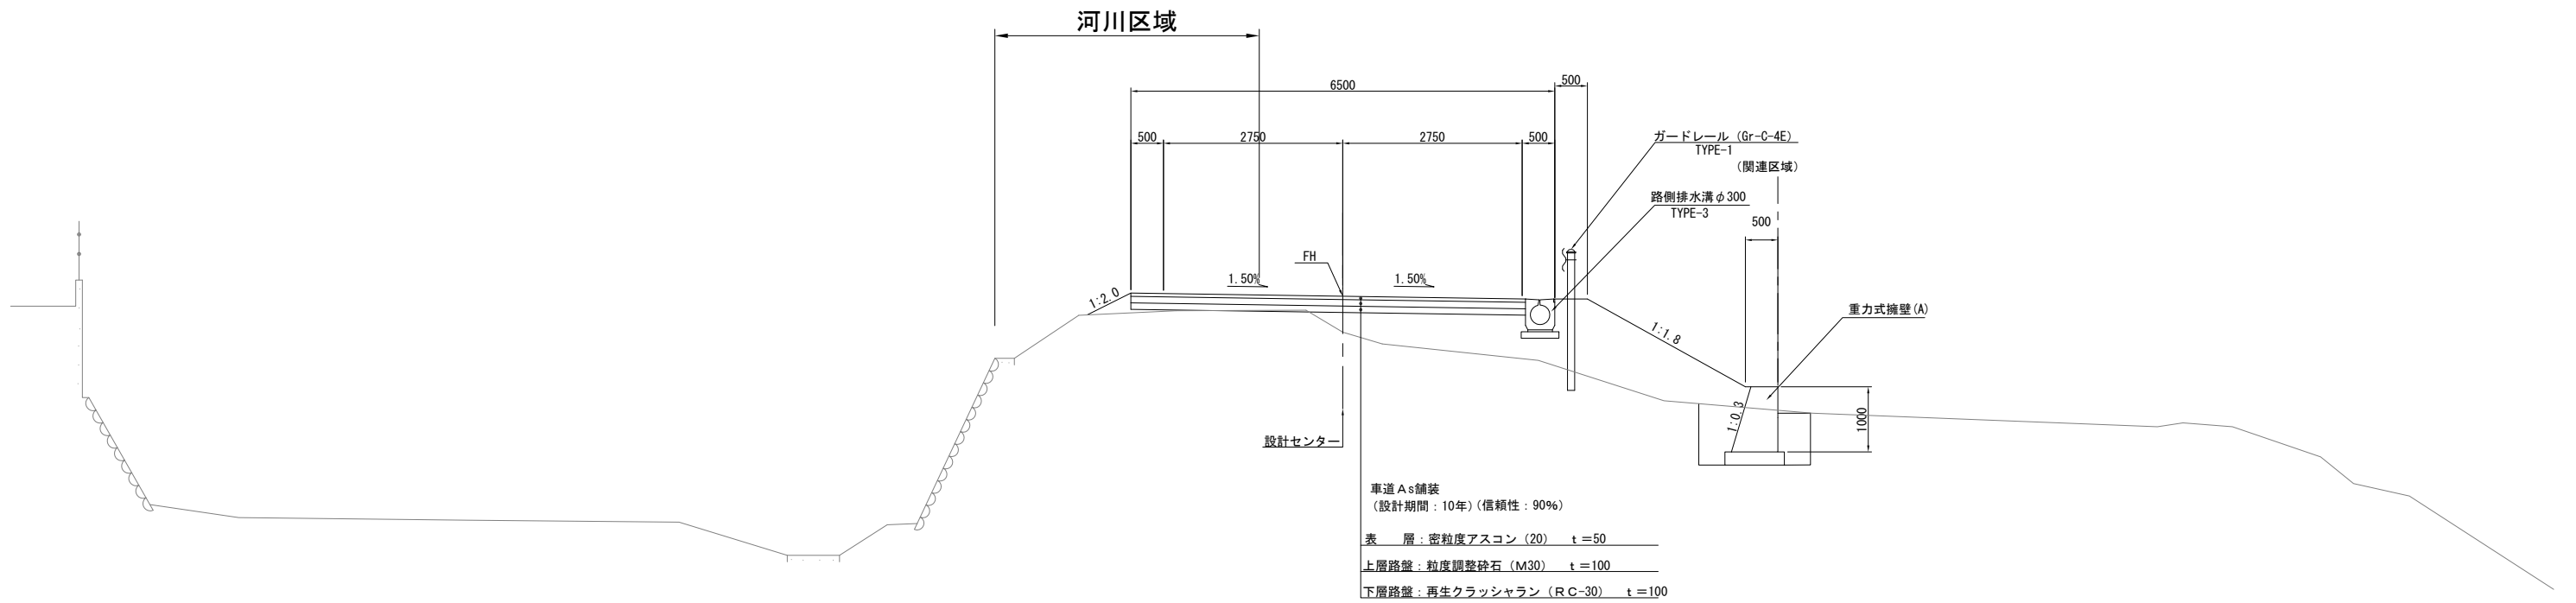


DL=25.00

工事名	平成22年度 町道11-7号線道路改良工事
工事番号	2道改第2号
施工箇所	綴喜郡井手町大字多賀地内
図面種類	標準横断面図
縮尺	1:50
図面番号	17 葉之内 3

横断面図 S=1:100

NO. 1
 併= 30.79
 併= 31.133


CON取壊し	-
掘削	1.1
床掘	1.5
埋戻し	0.3
盛土	1.7
盛土法面整形	1.2
車道舗装	5.802

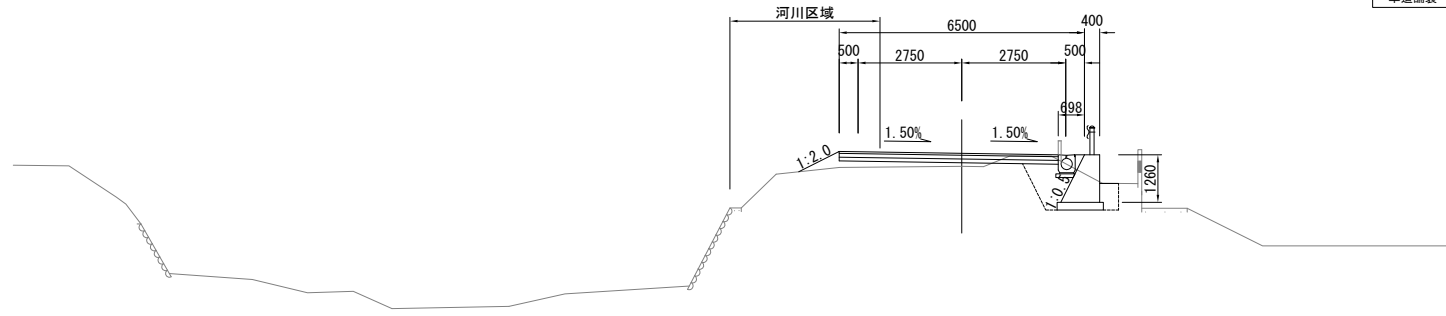

DL=25.00


NO. 0
 併= 30.83
 (併= 30.787) 暫定掘削高

CON取壊し	-
掘削	0.3
床掘	-
埋戻し	-
盛土	0.5
盛土法面整形	0.4
車道舗装	6.821

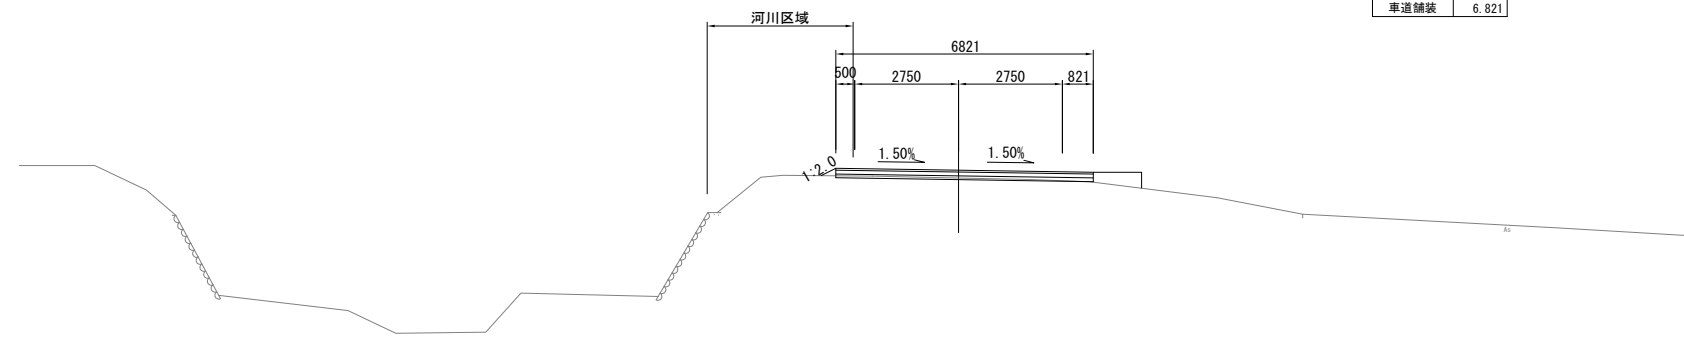

DL=25.00




SNO. 1
 併= 30.66
 併=

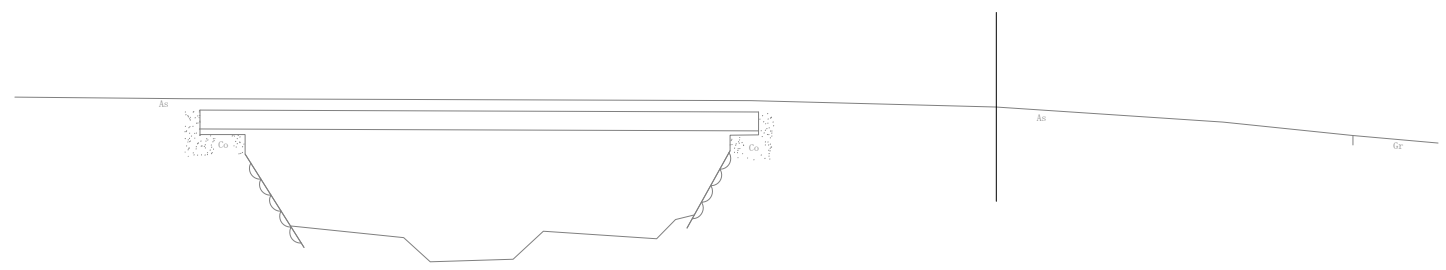

DL=25.00

工事名	平成22年度 町道11-7号線道路改良工事
工事番号	2道改第2号
施工箇所	綴喜郡井手町大字多賀地内
図面種類	横断面図
縮尺	1:100
図面番号	17 葉之内 4


横断面図 S=1:100

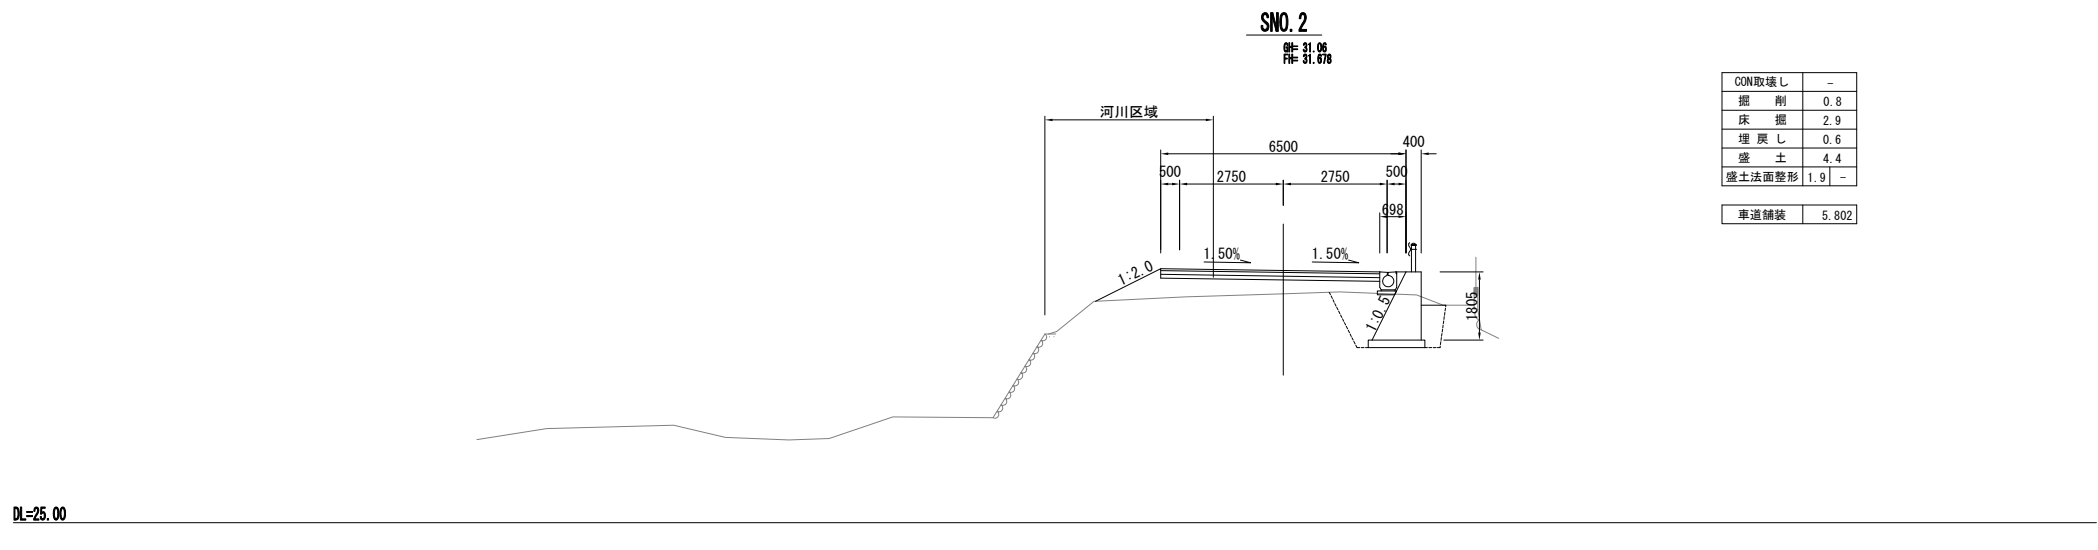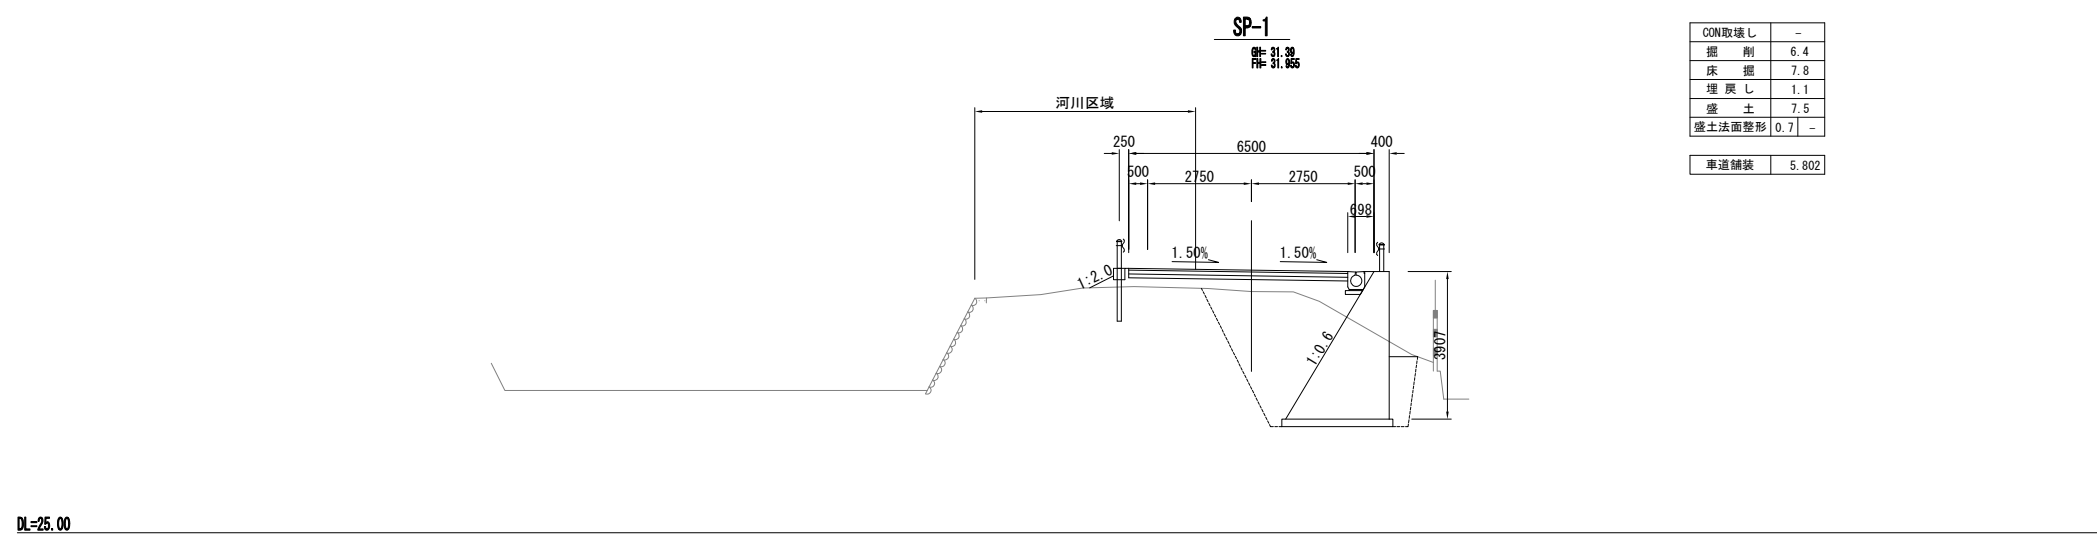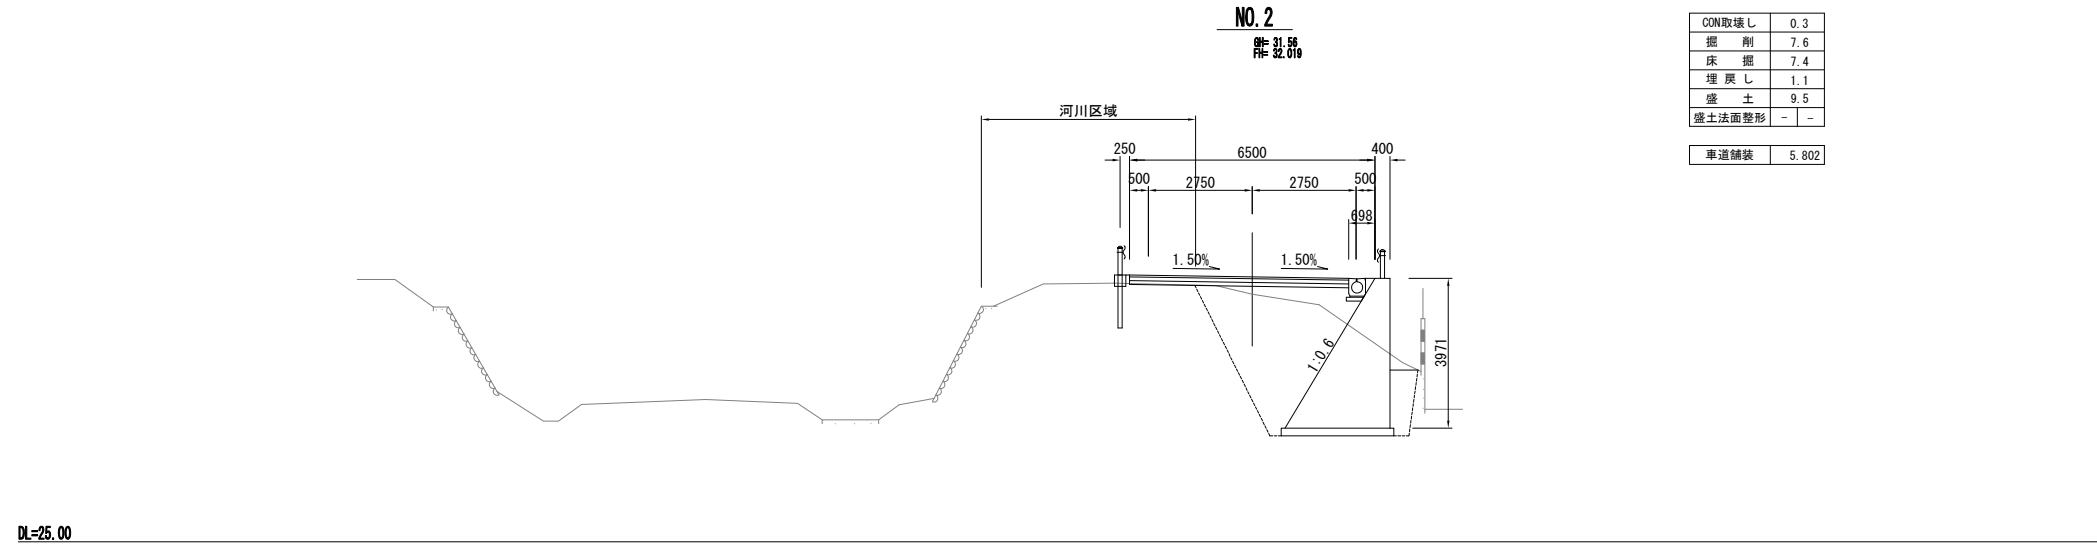

工事名	平成22年度 町道11-7号線道路改良工事
工事番号	2道改第2号
施工箇所	綴喜郡井手町大字多賀地内
図面種類	横断面図
縮尺	1:100
図面番号	17 葉之内 5

横断面図 S=1:100

SNO. 4
併 31.82
併 32.24

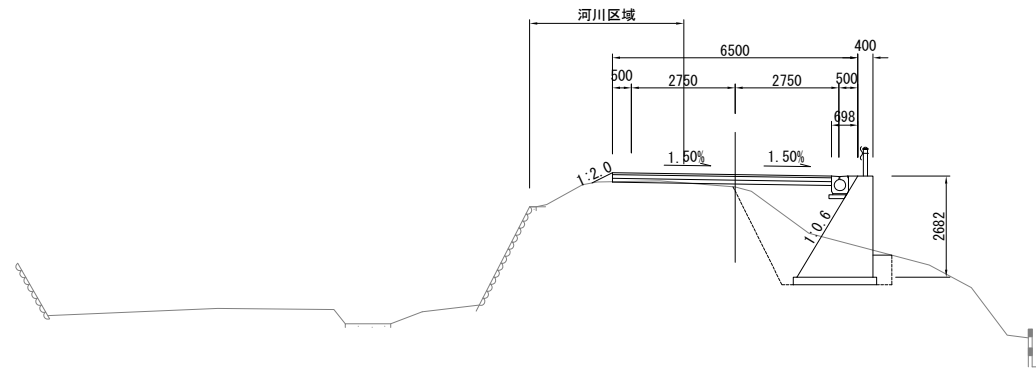


CON取壊し	-
掘 削	2.5
床 掘	2.4
埋 戻し	0.4
盛 土	4.5
盛土法面整形	0.6

車道舗装 5.802

DL=25.00

NO. 3
併 31.87
併 32.21

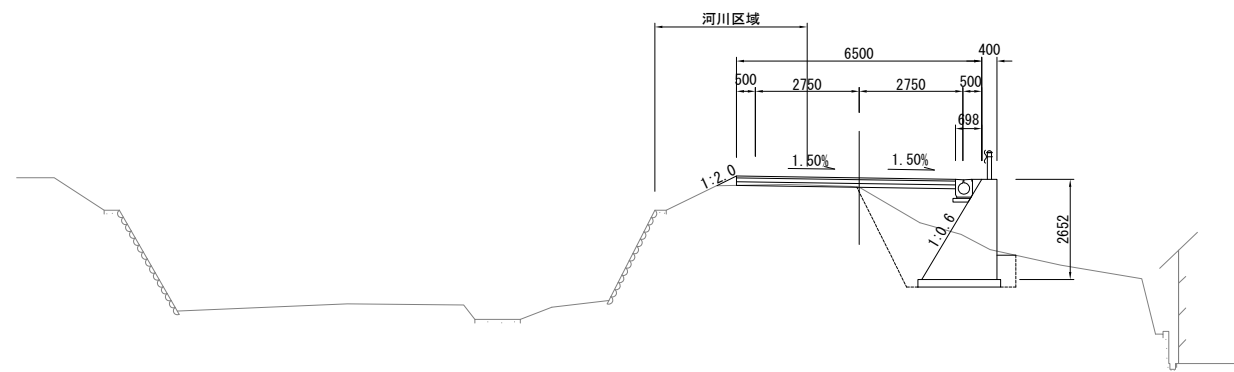


CON取壊し	-
掘 削	2.6
床 掘	2.6
埋 戻し	0.4
盛 土	5.3
盛土法面整形	0.6

車道舗装 5.802

DL=25.00

SNO. 3
併 31.82
併 32.01

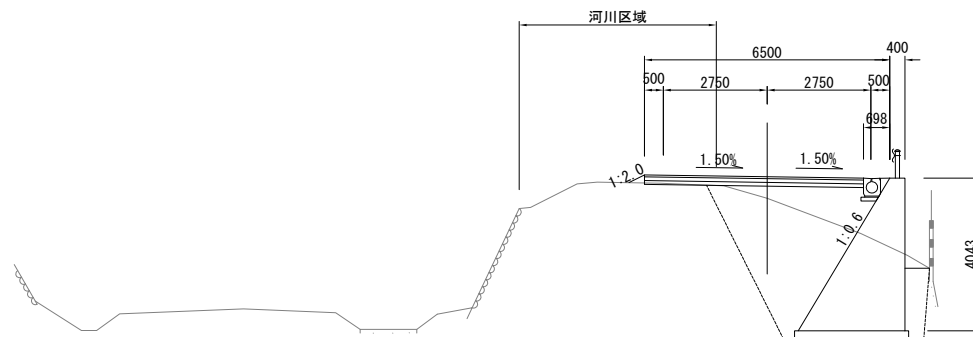




CON取壊し	-
掘 削	6.5
床 掘	7.9
埋 戻し	1.0
盛 土	9.8
盛土法面整形	0.5

車道舗装 5.802

DL=25.00


工事名	平成22年度 町道11-7号線道路改良工事
工事番号	2道改第2号
施工箇所	綴喜郡井手町大字多賀地内
図面種類	横断面図
縮 尺	1:100
図面番号	17 葉之内 6

横断面図 S=1:100

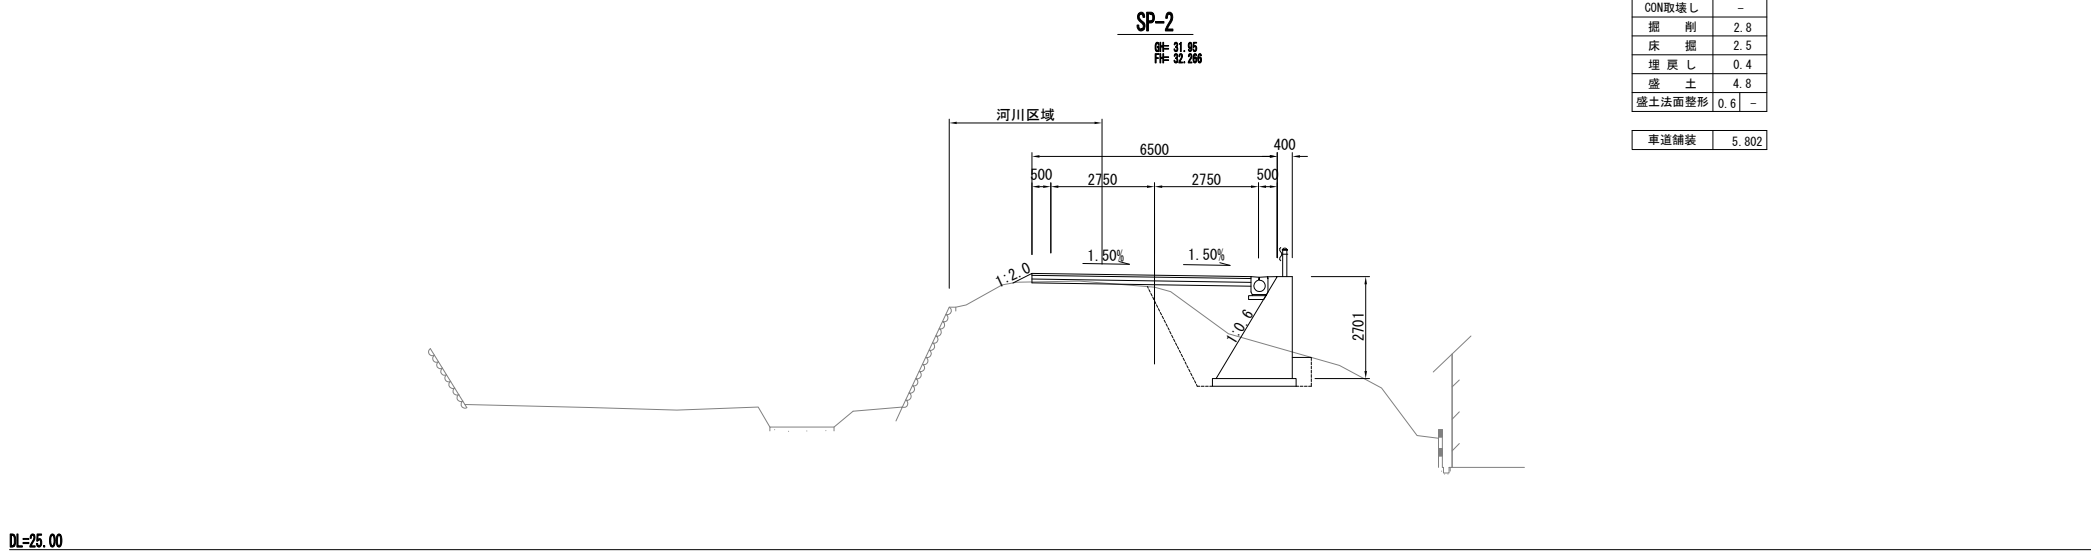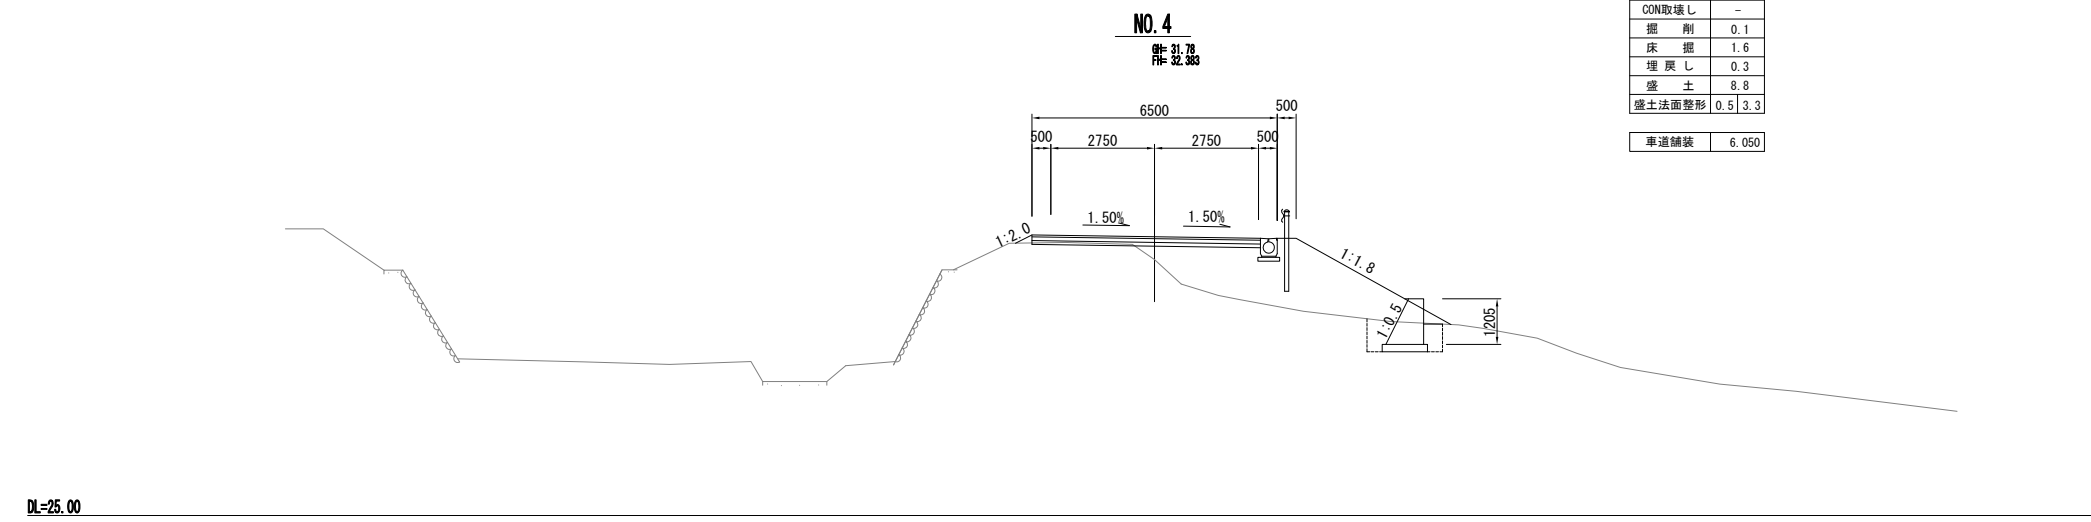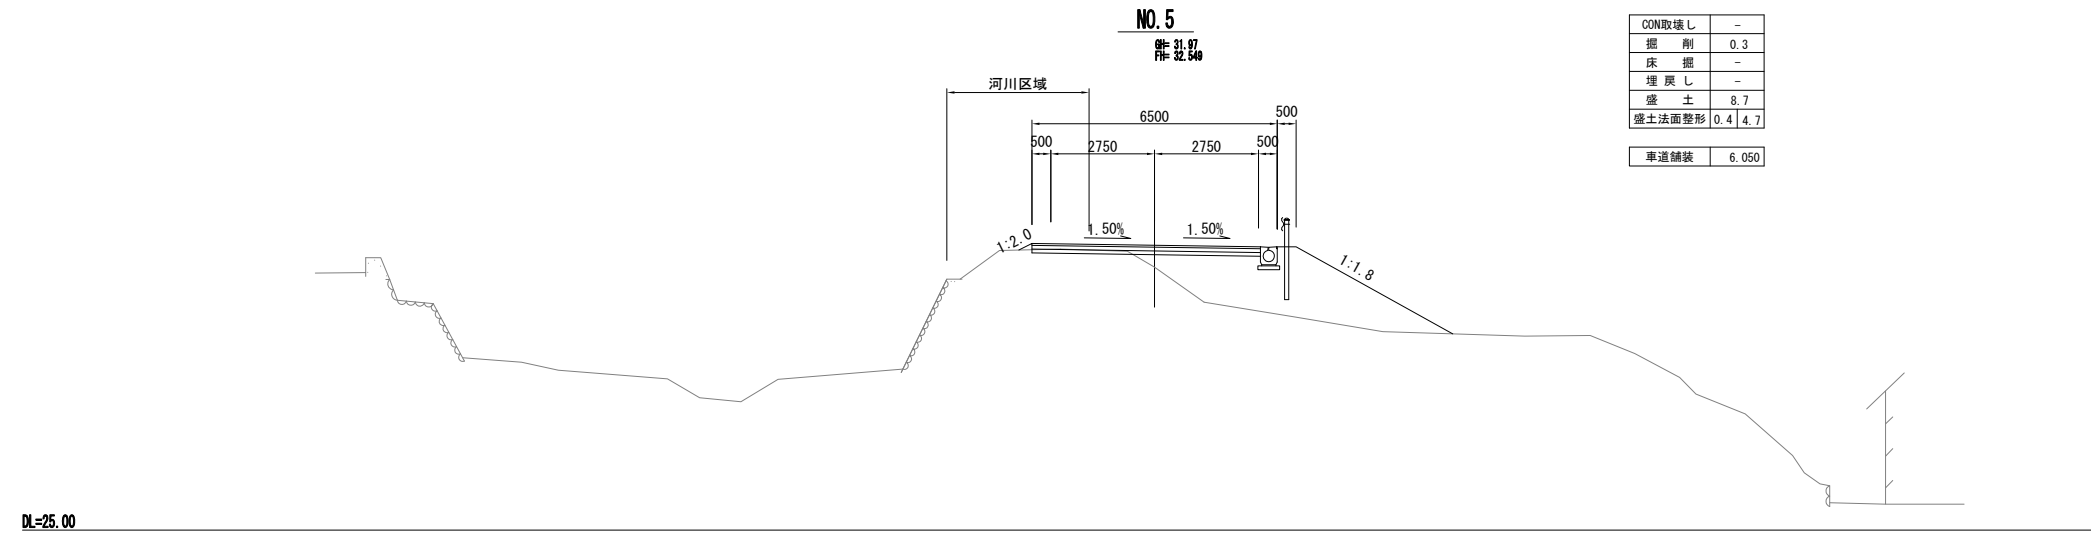


工事名	平成22年度 町道11-7号線道路改良工事
工事番号	2道改第2号
施工箇所	綴喜郡井手町大字多賀地内
図面種類	横断面図
縮尺	1:100
図面番号	17 葉之内 7

横断面図 S=1:100

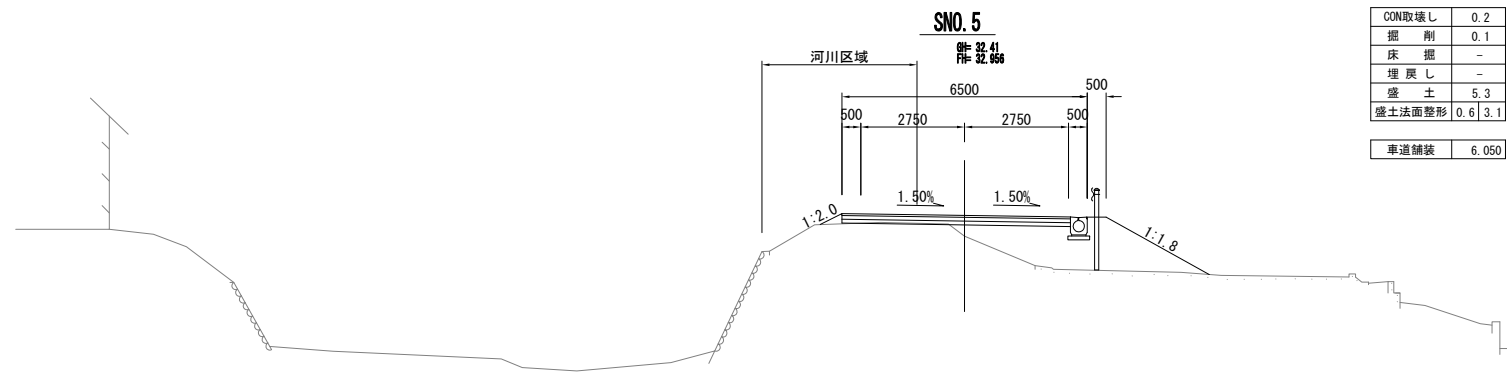


CON取壊し	0.2
掘削	0.1
床掘	-
埋戻し	-
盛土	5.3
盛土法面整形	0.6 3.1
車道舗装	6.050

DL=25.00

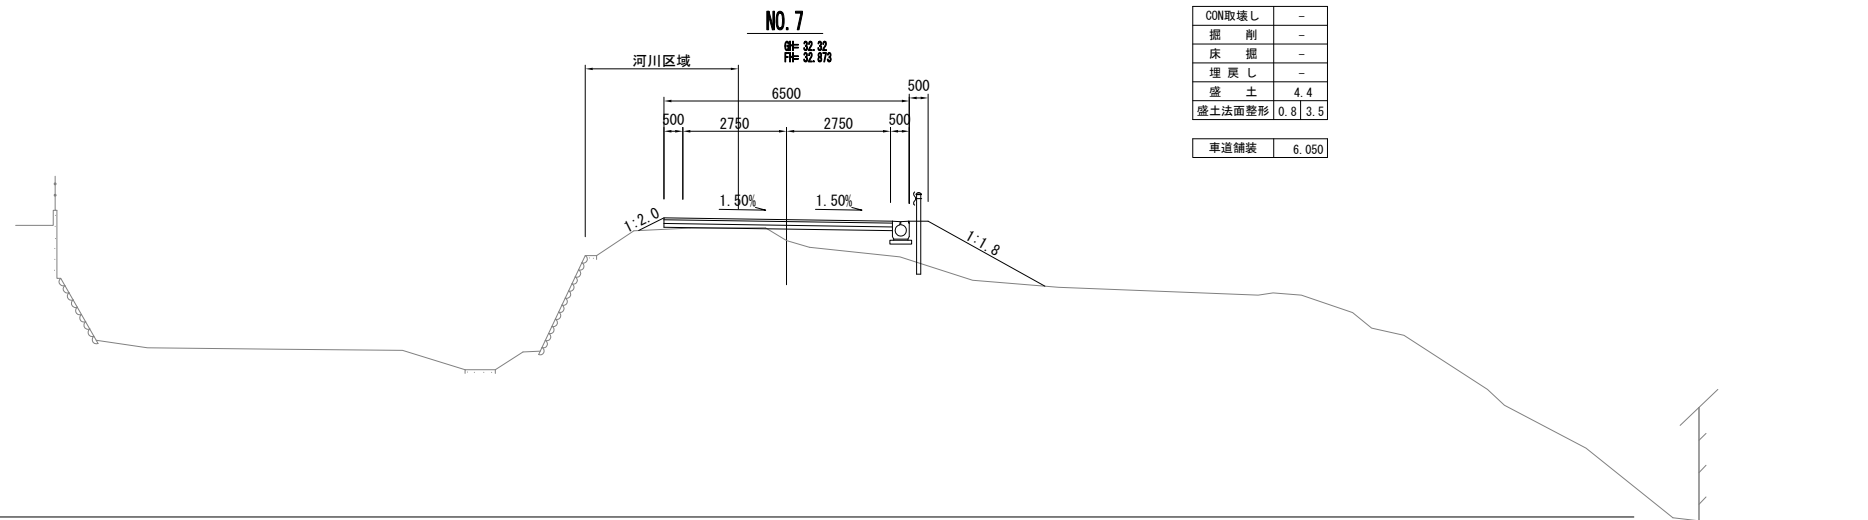

CON取壊し	-
掘削	-
床掘	-
埋戻し	-
盛土	4.4
盛土法面整形	0.8 3.5
車道舗装	6.050

DL=25.00



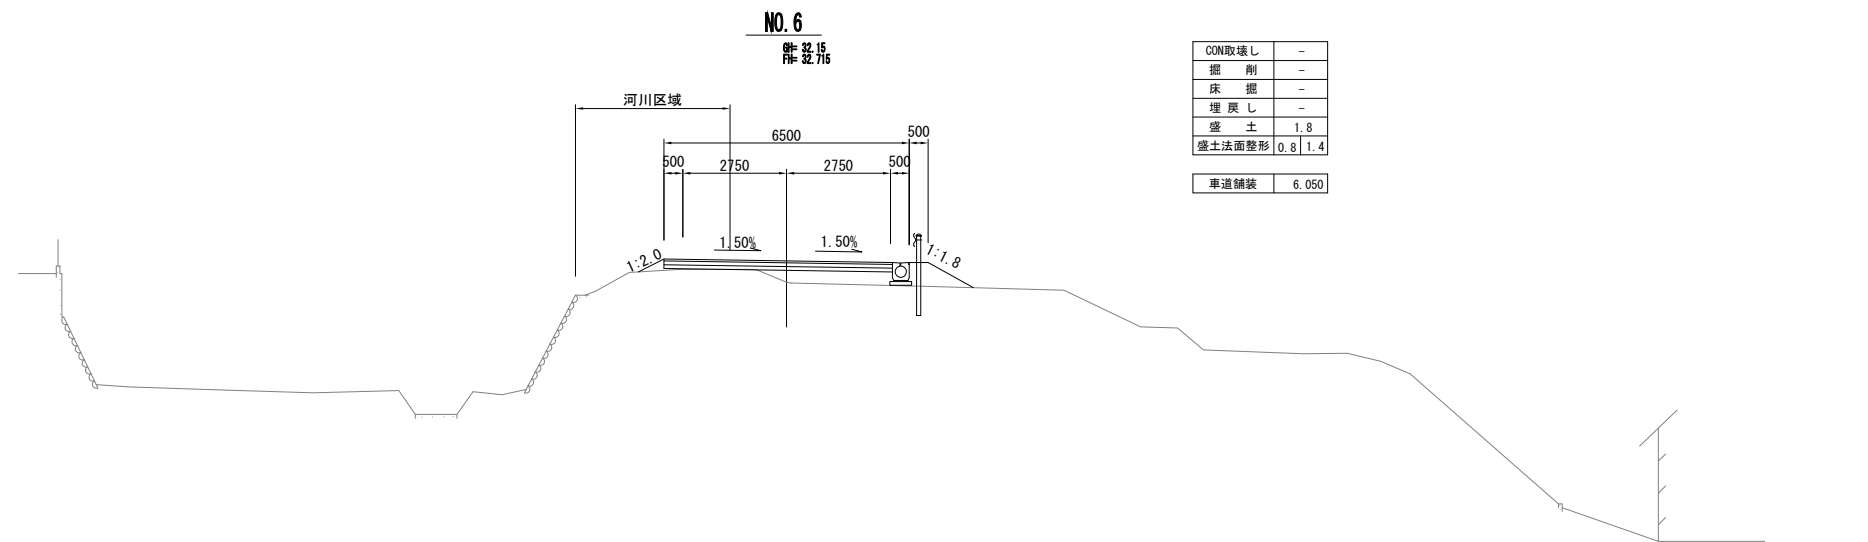


CON取壊し	-
掘削	-
床掘	-
埋戻し	-
盛土	1.8
盛土法面整形	0.8 1.4
車道舗装	6.050

DL=25.00




工事名	平成22年度 町道11-7号線道路改良工事
工事番号	2道改第2号
施工箇所	綴喜郡井手町大字多賀地内
図面種類	横断面図
縮尺	1:100
図面番号	17 葉之内 8

横断面図 S=1:100

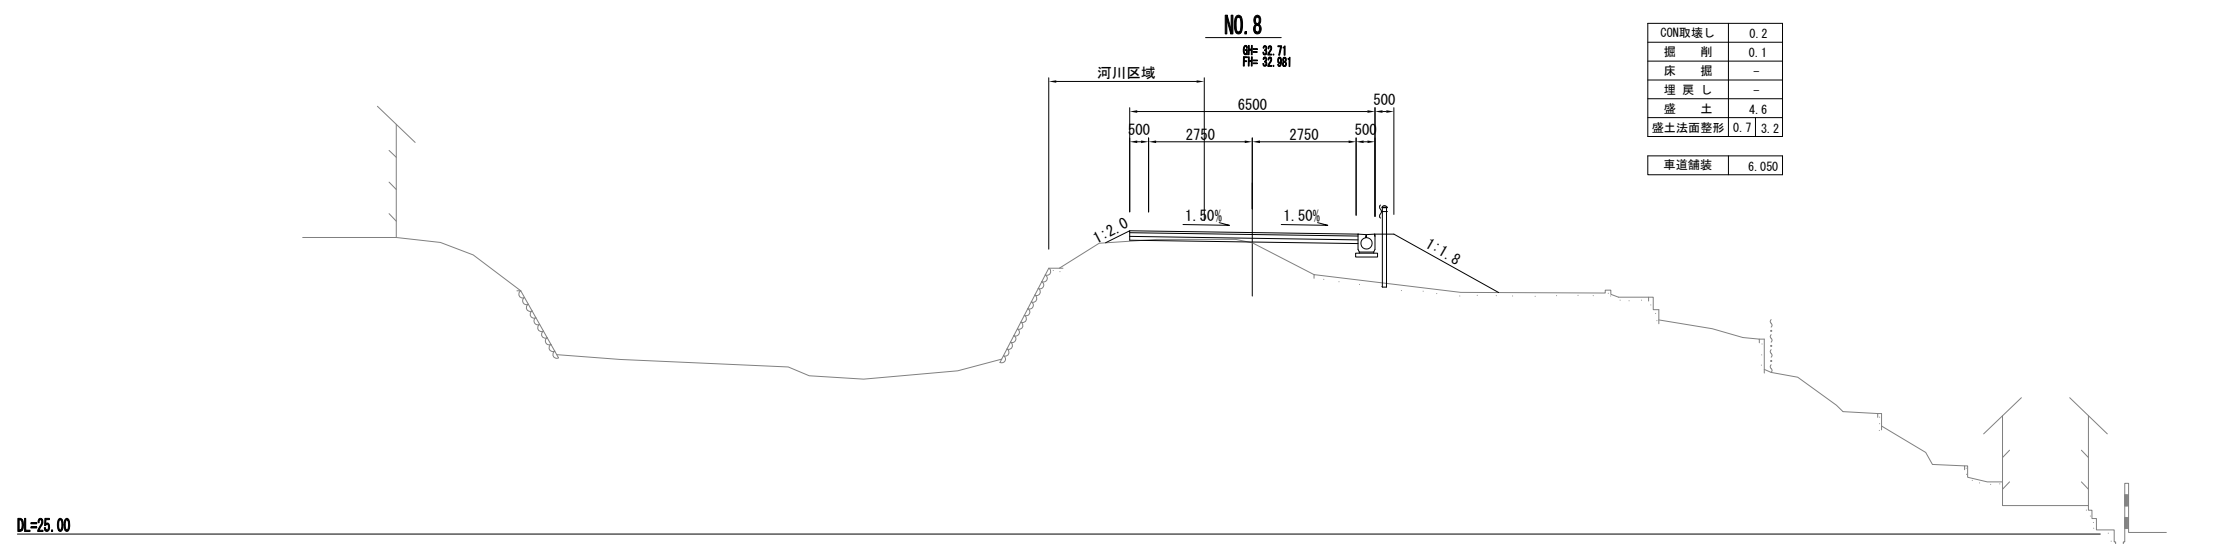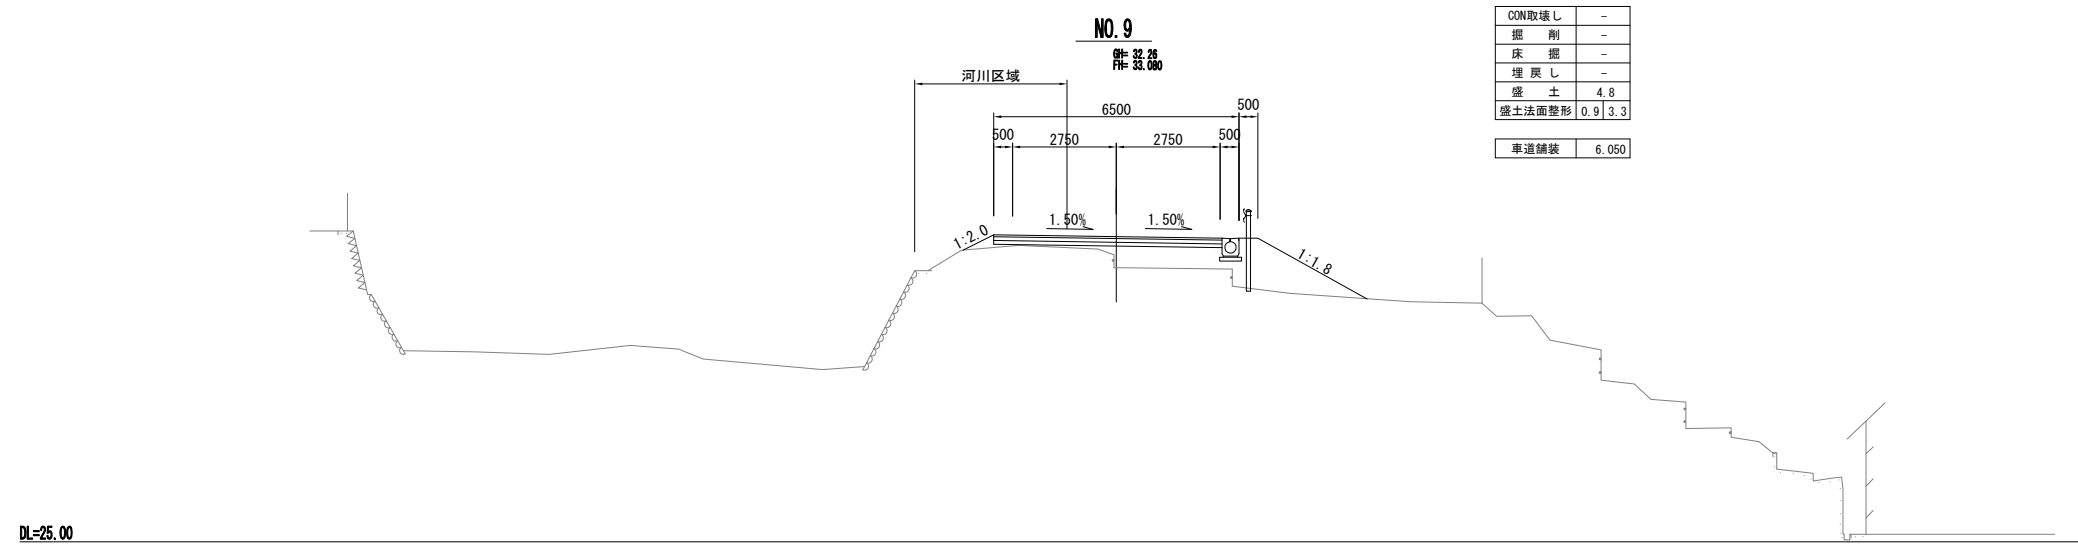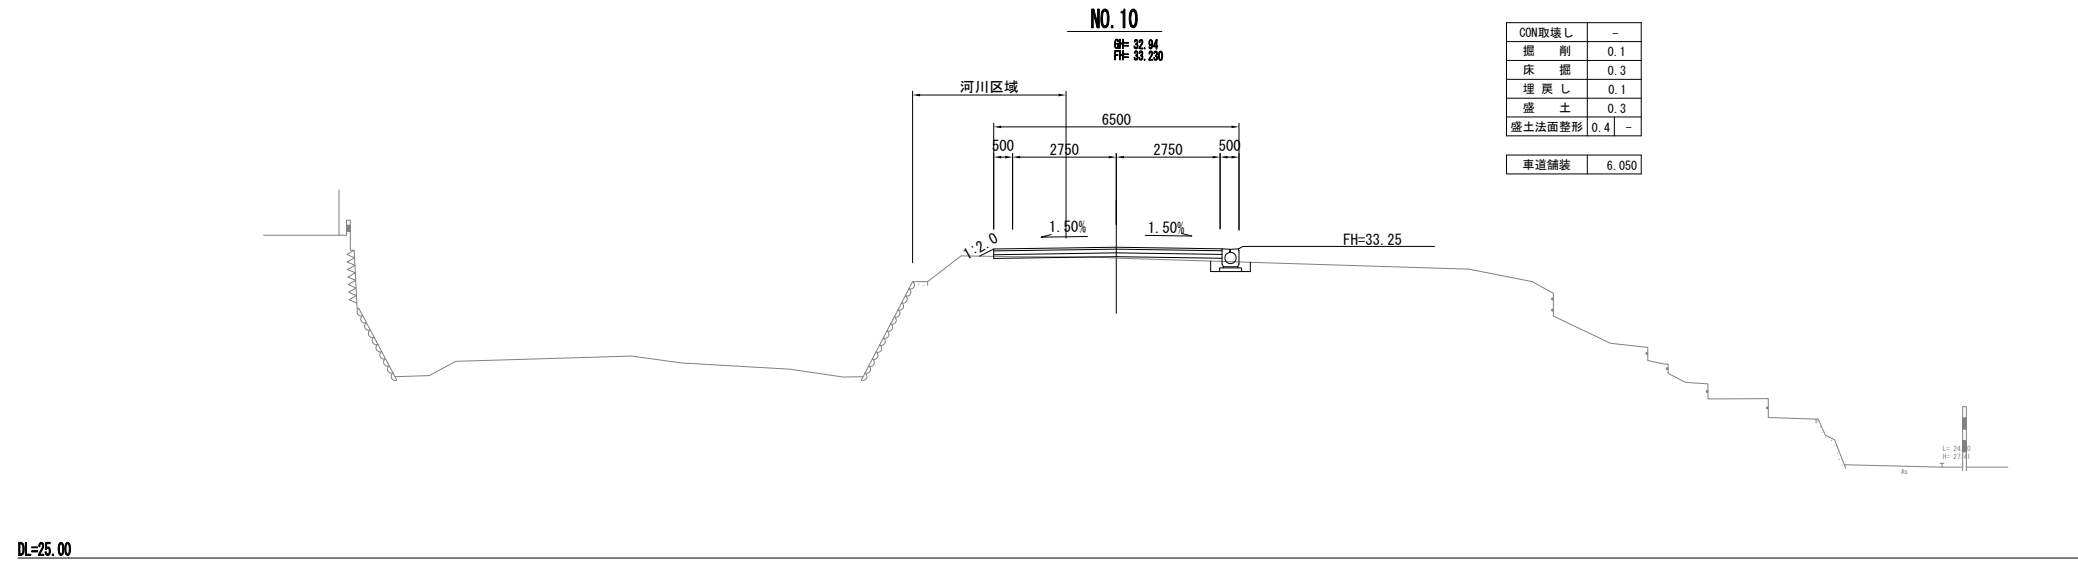




工事名	平成22年度 町道11-7号線道路改良工事
工事番号	2道改第2号
施工箇所	綴喜郡井手町大字多賀地内
図面種類	横断面図
縮尺	1:100
図面番号	17 葉之内 9

横断面図 S=1:100

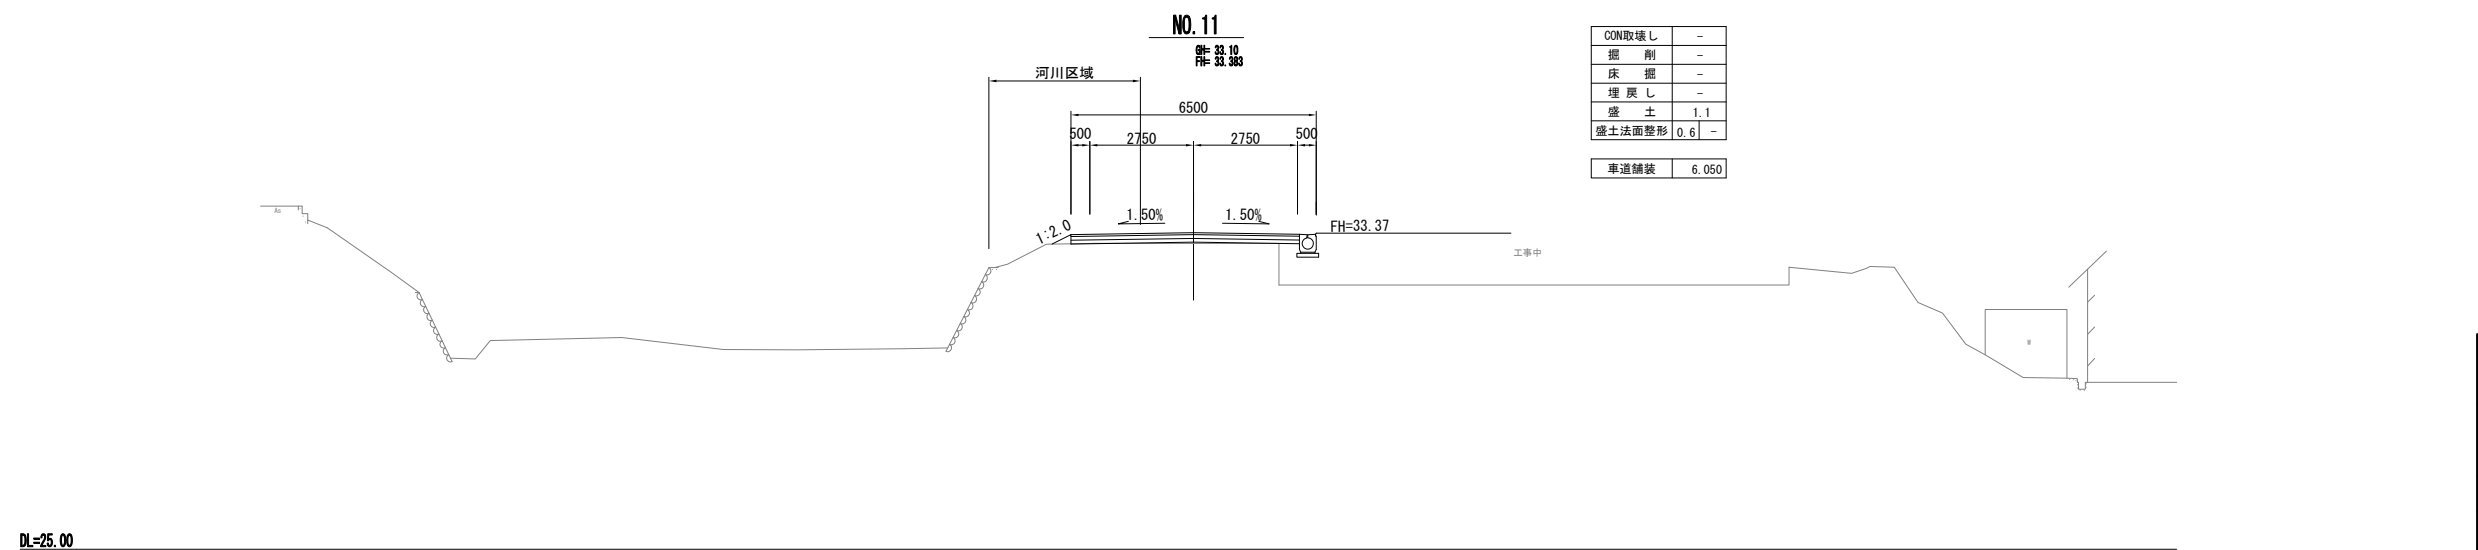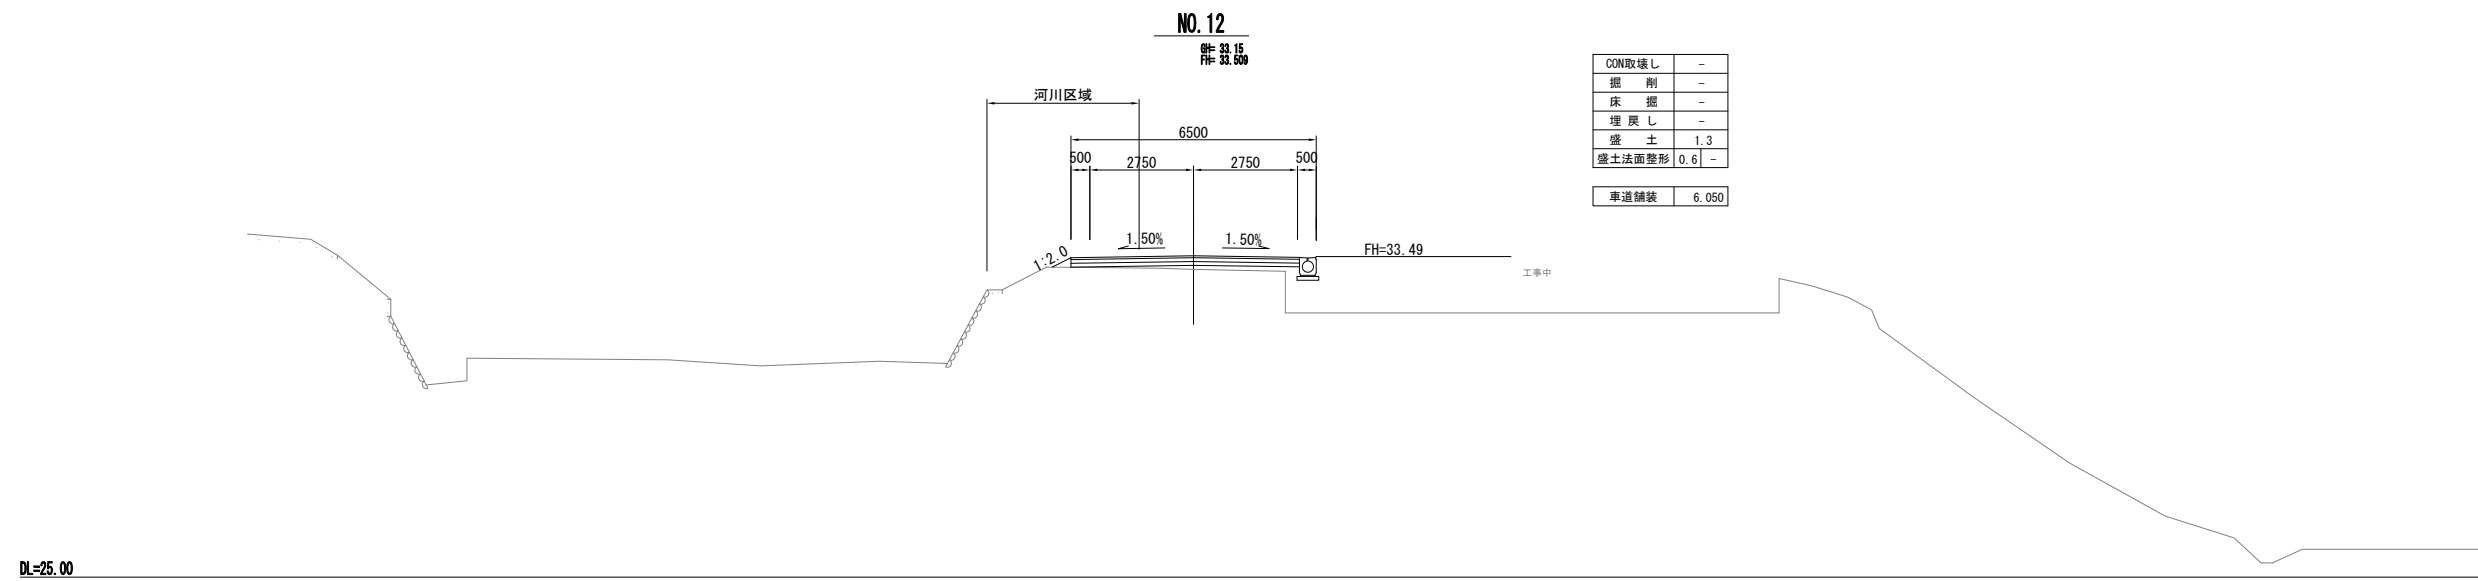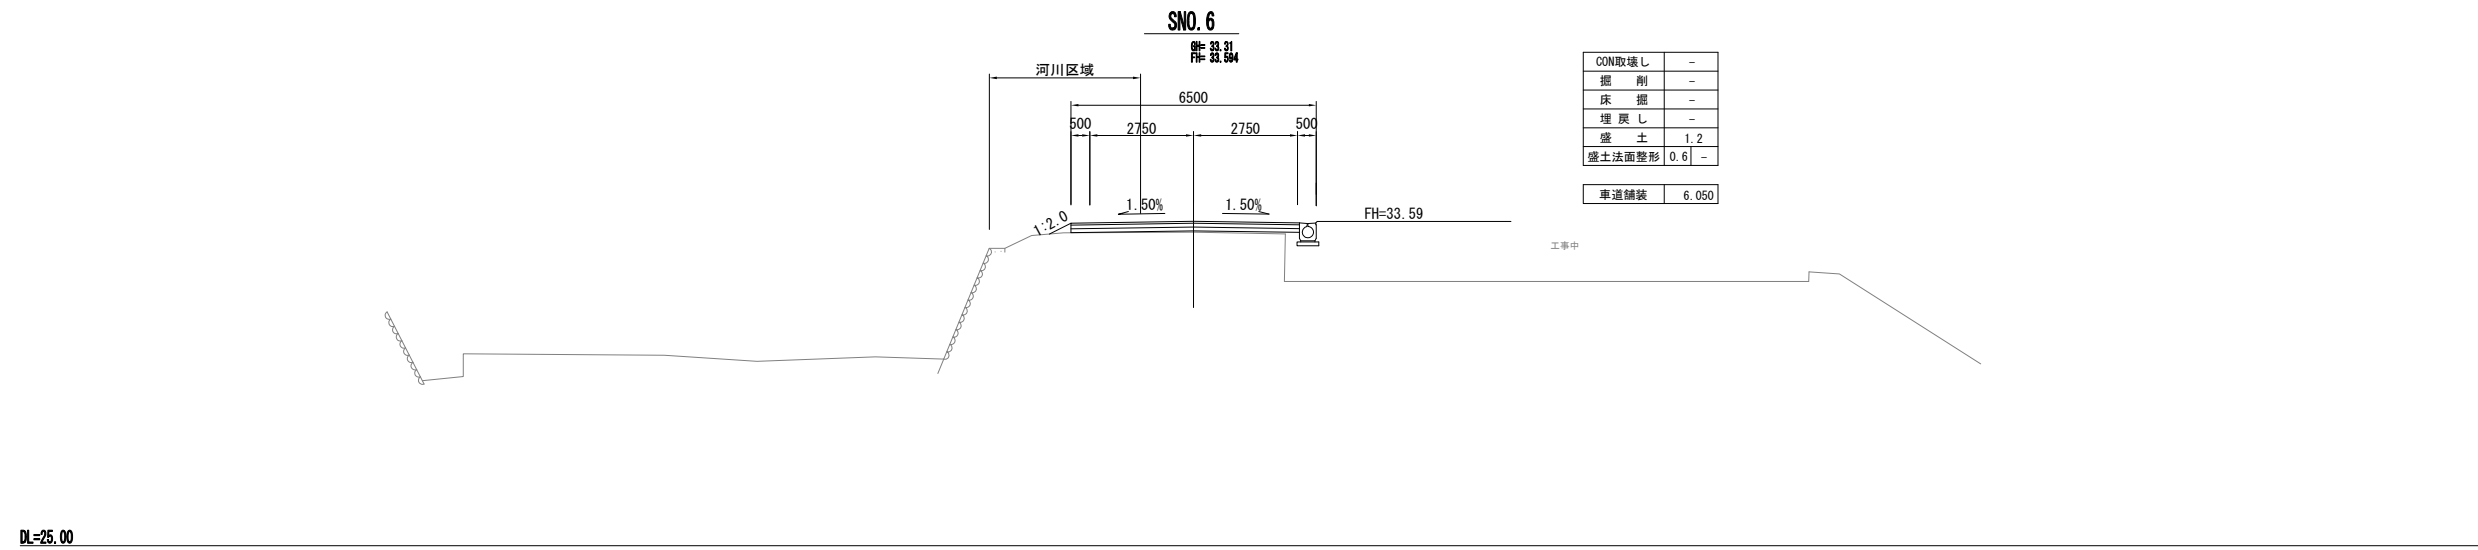




工事名	平成22年度 町道11-7号線道路改良工事
工事番号	2道改第2号
施工箇所	綴喜郡井手町大字多賀地内
図面種類	横断面図
縮尺	1:100
図面番号	17 葉之内 10

横断面図 S=1:100

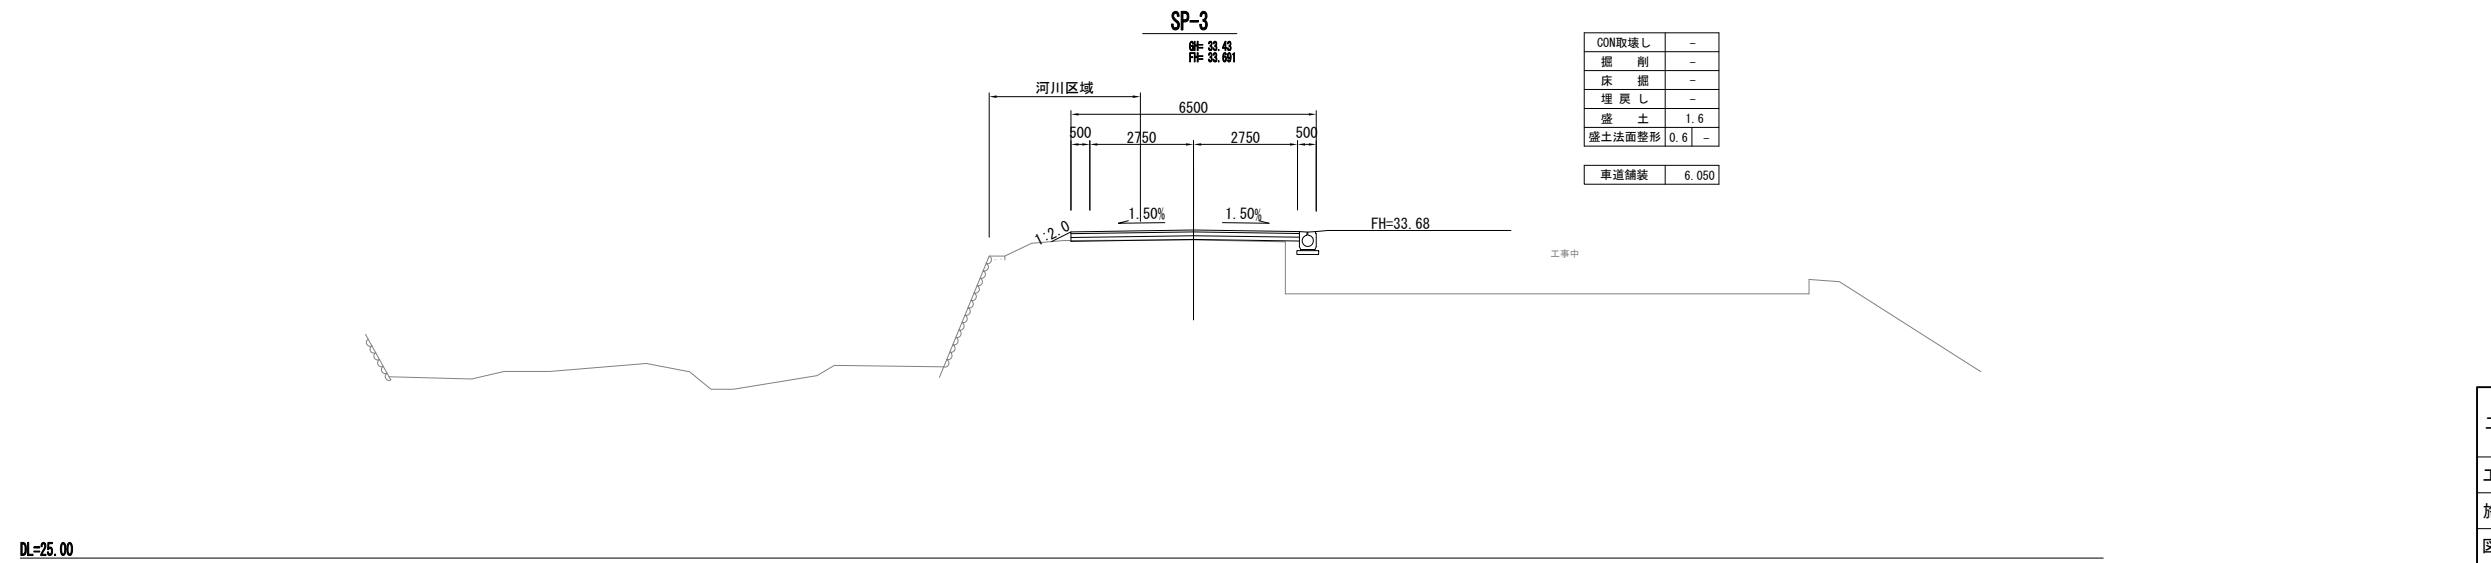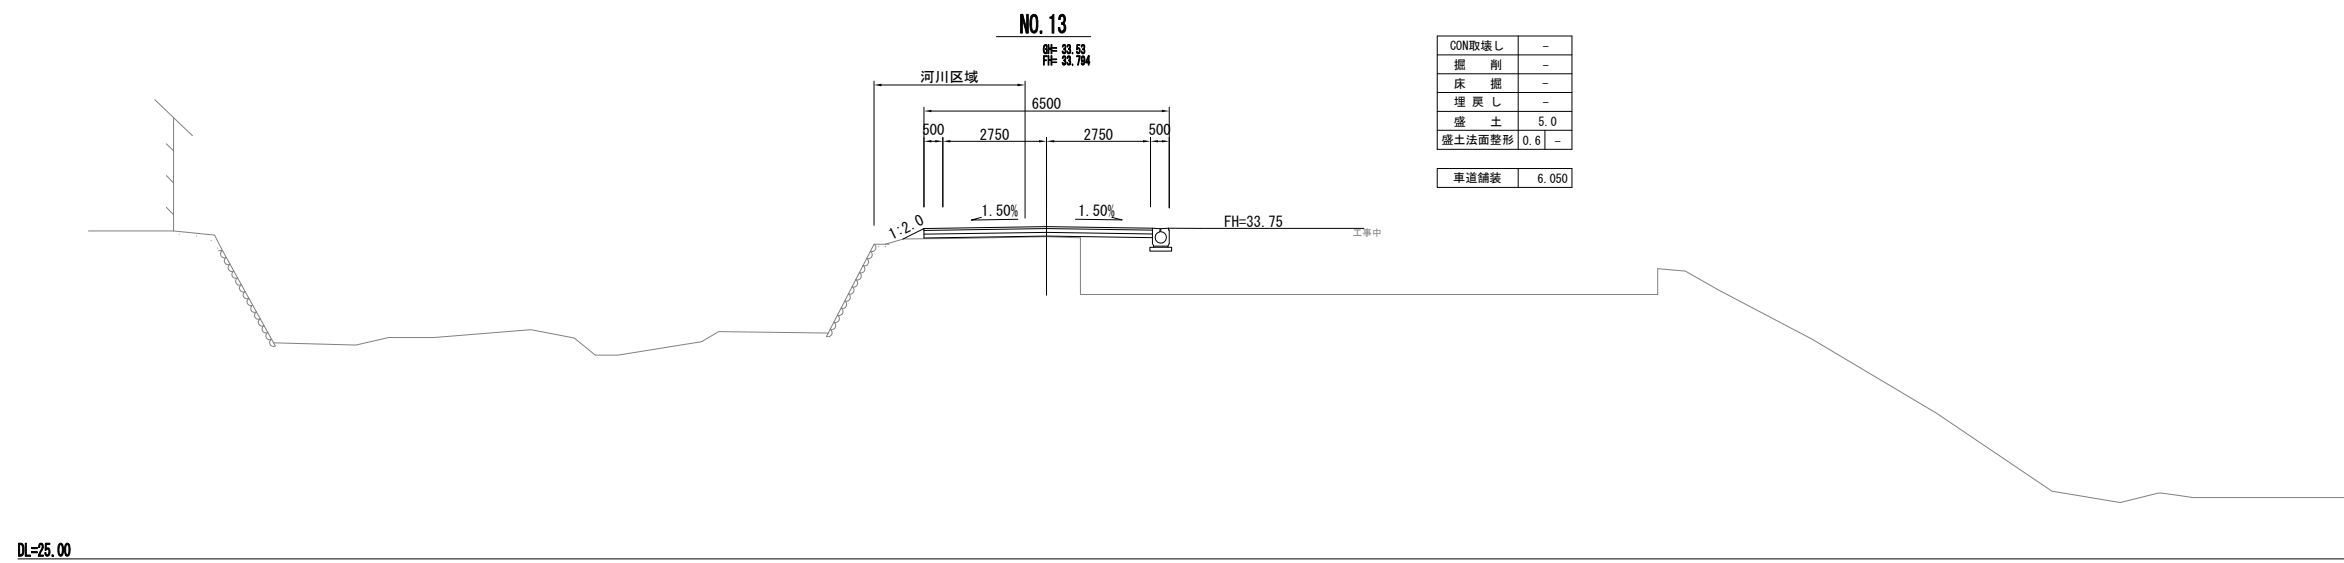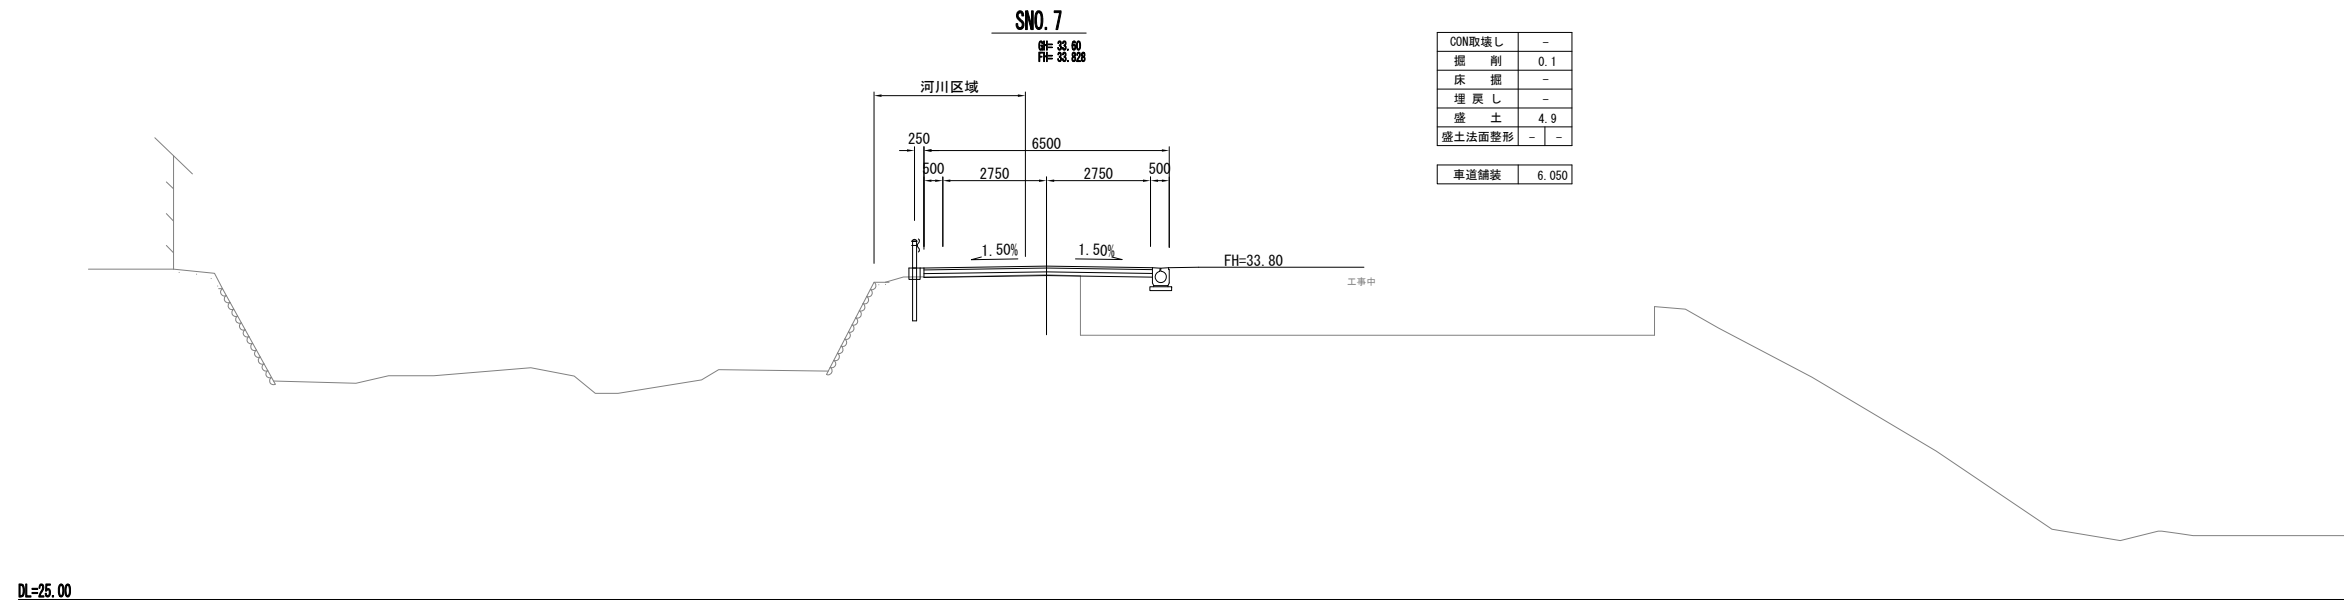

工事名	平成22年度 町道11-7号線道路改良工事
工事番号	2道改第2号
施工箇所	綴喜郡井手町大字多賀地内
図面種類	横断面図
縮尺	1:100
図面番号	17 葉之内 11


横断面図 S=1:100

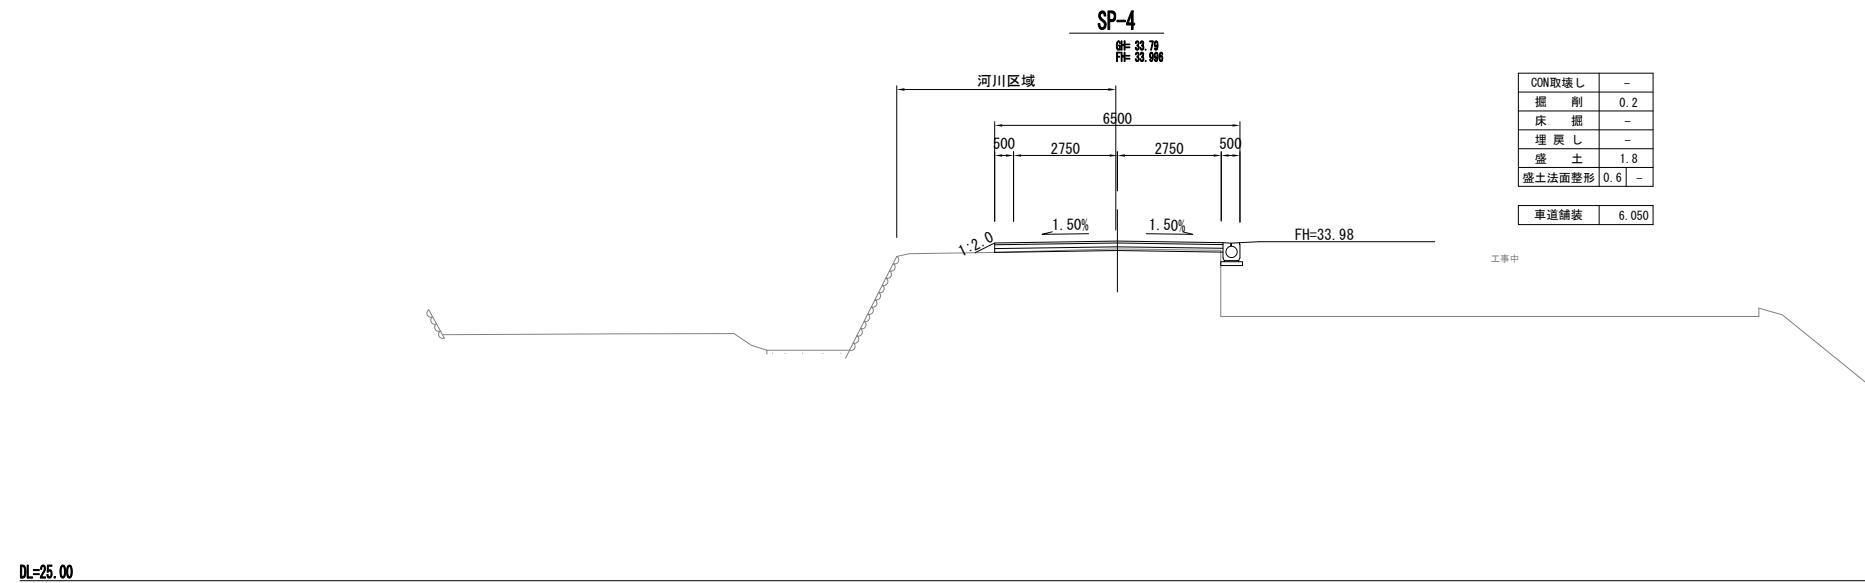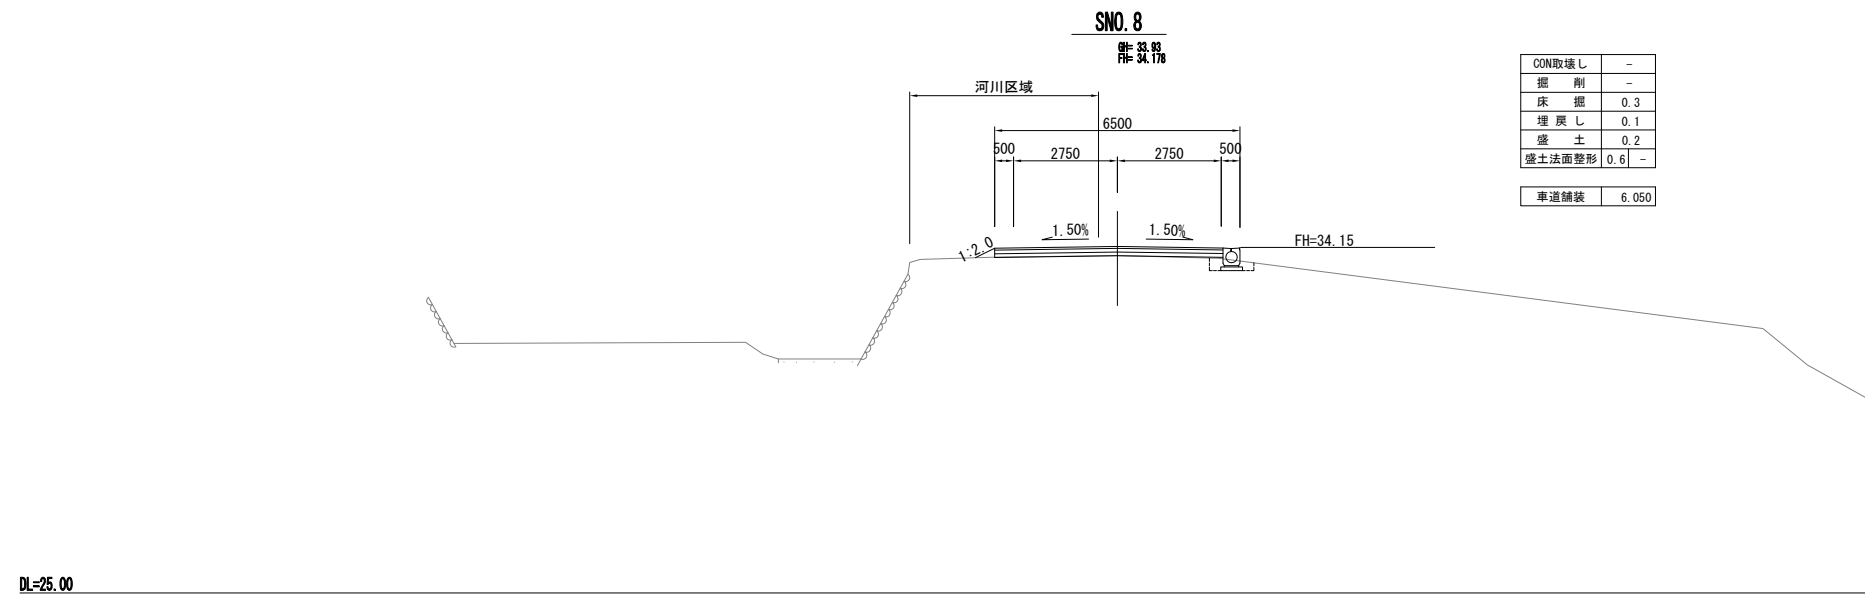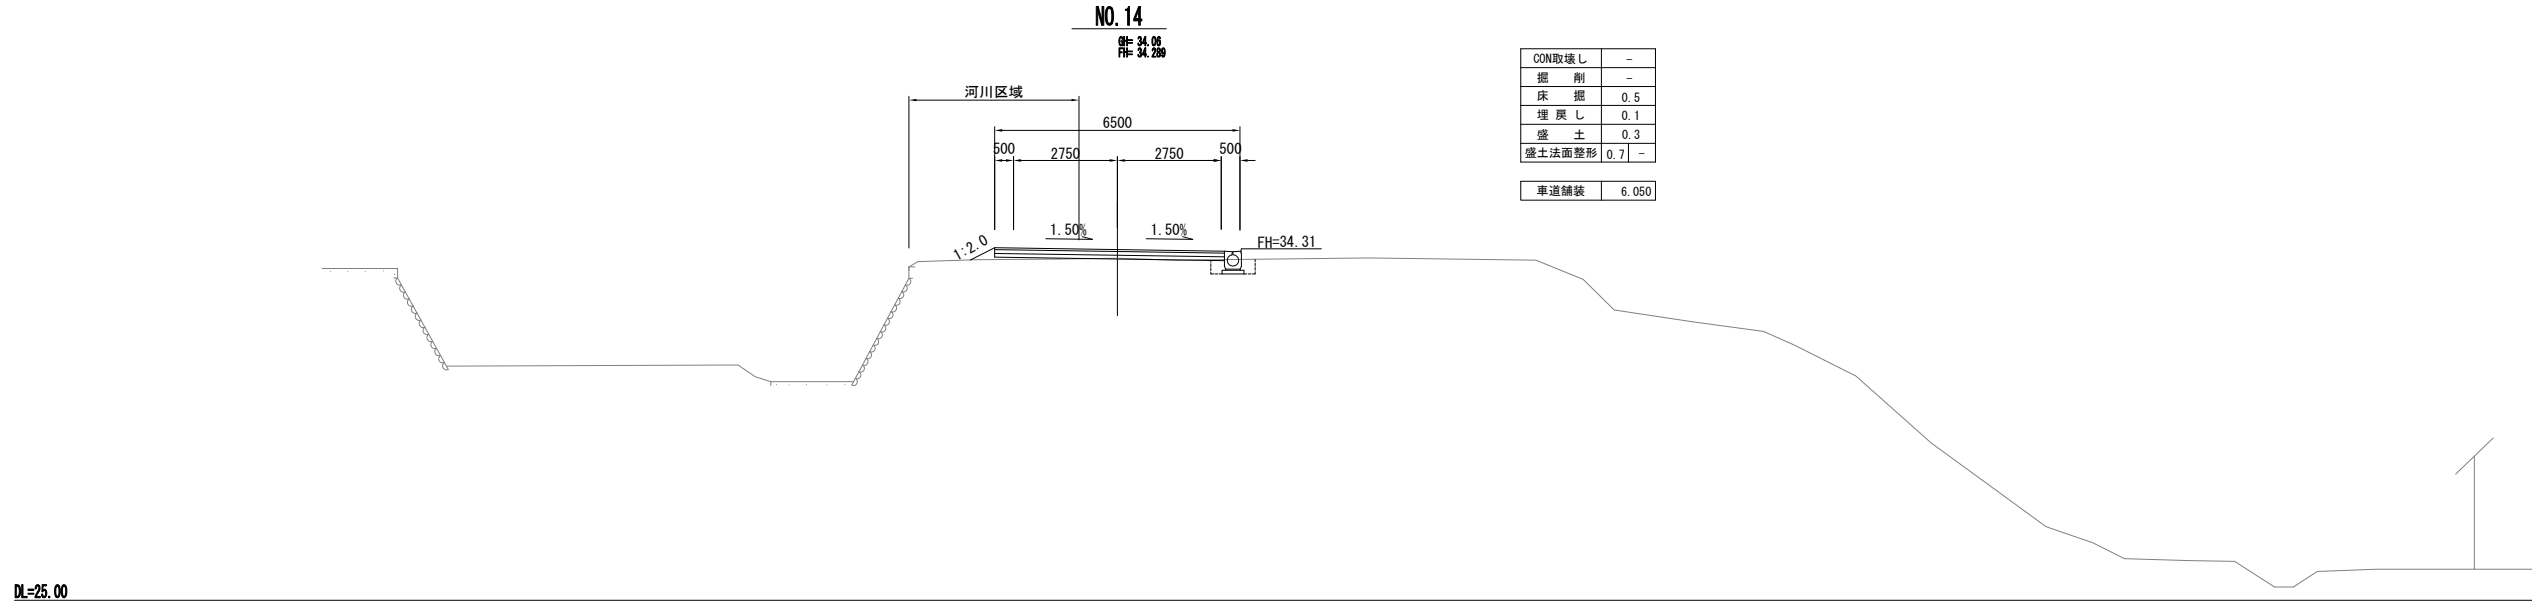

工事名	平成22年度 町道11-7号線道路改良工事
工事番号	2道改第2号
施工箇所	綴喜郡井手町大字多賀地内
図面種類	横断面図
縮尺	1:100
図面番号	17 葉之内 12


横断面図 S=1:100

SNO. 9
 併=34.48
 併=34.828

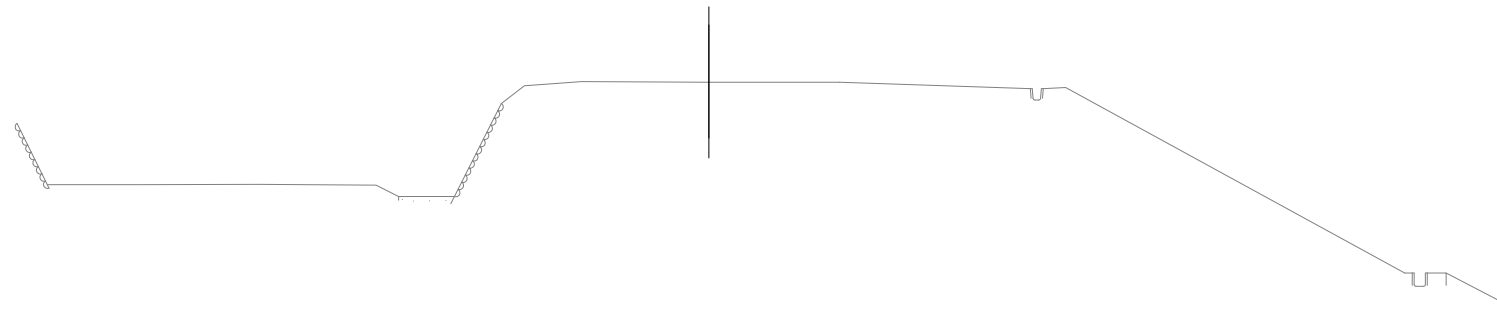

DL=25.00

NO. 16
 併=34.44
 併=34.886

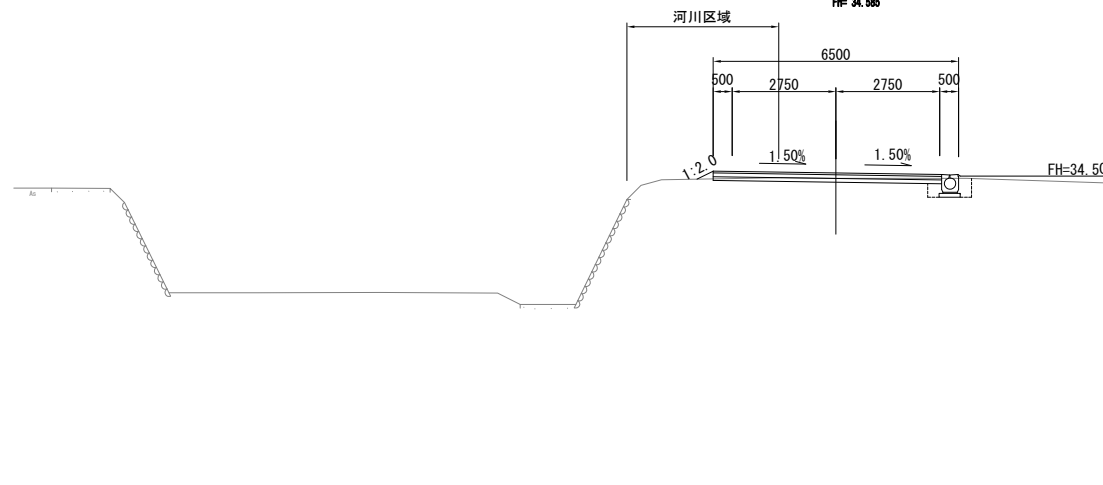


CON取壊し	-
掘削	0.7
床掘	0.5
埋戻し	0.2
盛土	0.2
盛土法面整形	0.5

車道舗装 6.050

FH=34.50

DL=25.00

NO. 15
 併=34.27
 併=34.414

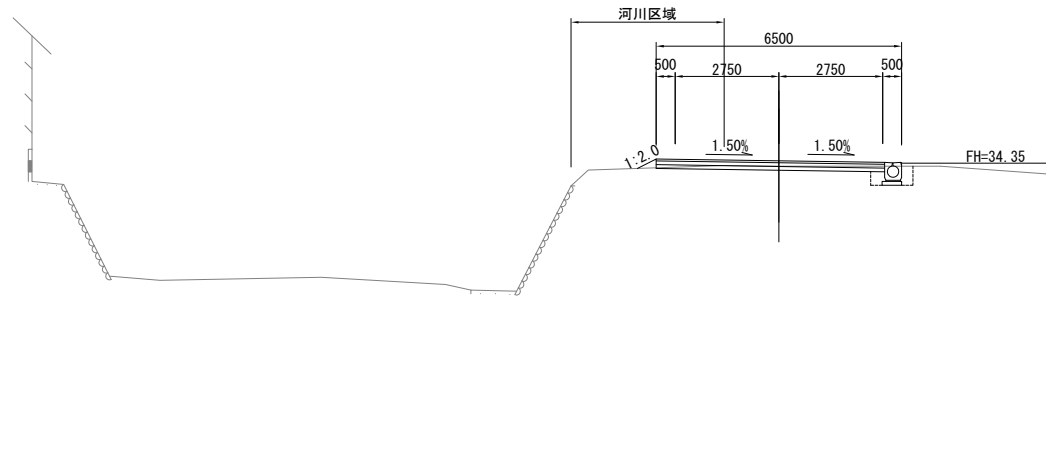

CON取壊し	-
掘削	0.7
床掘	0.4
埋戻し	0.2
盛土	0.2
盛土法面整形	0.6

車道舗装 6.050

FH=34.35


DL=25.00

工事名	平成22年度 町道11-7号線道路改良工事
工事番号	2道改第2号
施工箇所	綴喜郡井手町大字多賀地内
図面種類	横断面図
縮尺	1:100
図面番号	17 葉之内 13


構造図 (1)

重力式擁壁 S=1:50


重力式擁壁 (A)

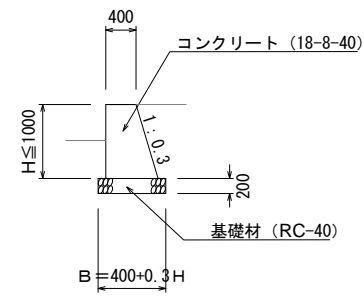


重力式擁壁 (B)

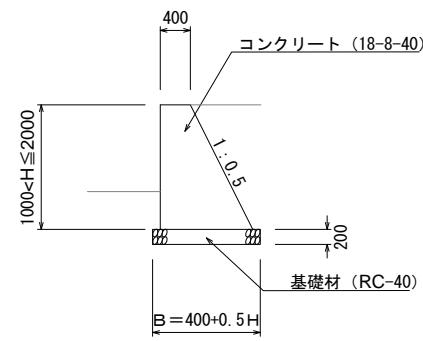


重力式擁壁 (C)

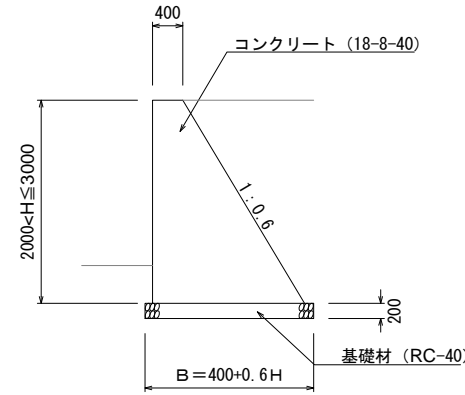


重力式擁壁 (D)

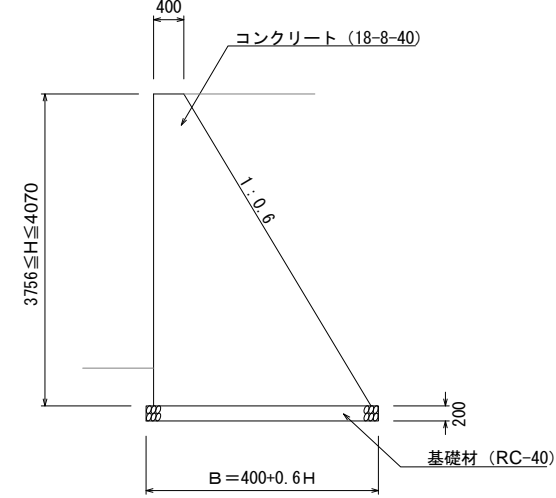


ガードレール (Gr-C-2B)
S=1:50

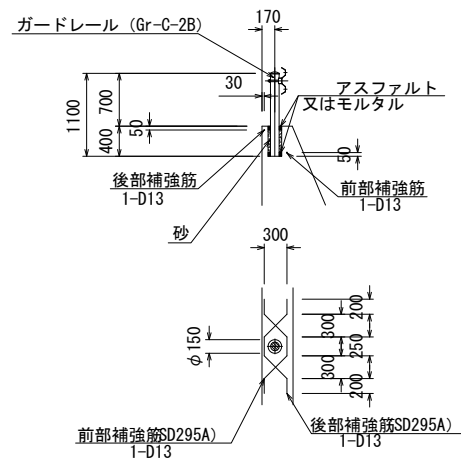

ガードレール (Gr-C-4E)
S=1:50

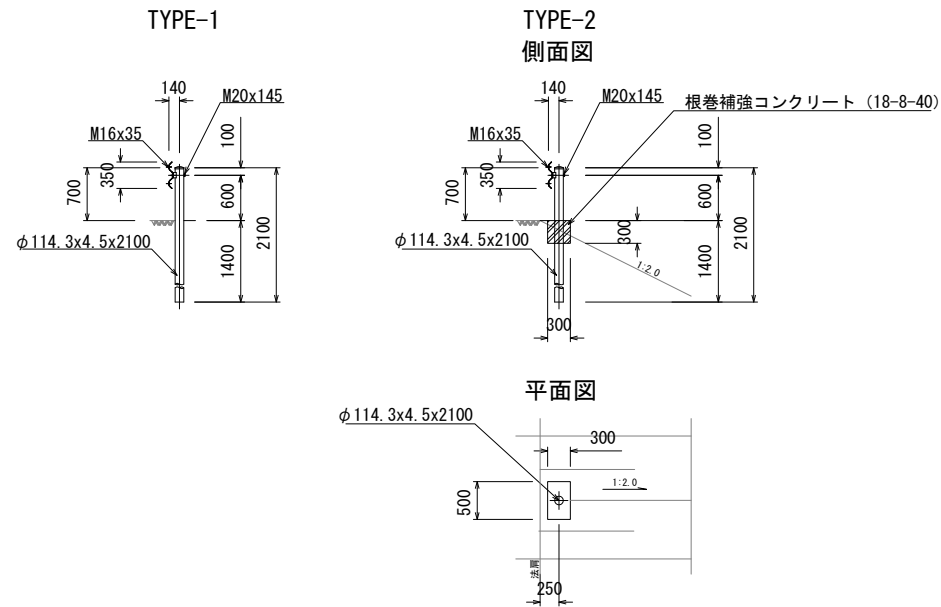


車道舗装 S=1:10

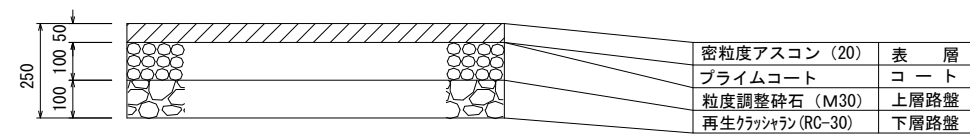


工事名	平成22年度 町道11-7号線道路改良工事
工事番号	2道改第2号
施工箇所	綴喜郡井手町大字多賀地内
図面種類	構造図 (1)
縮尺	図示
図面番号	17 葉之内 14

構造図 (2)

路側排水溝 (φ300)
S=1:20

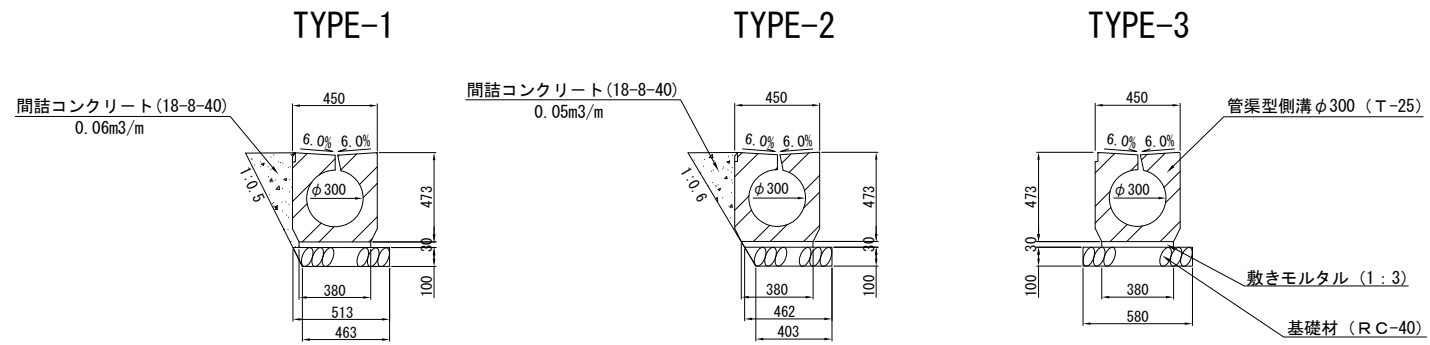


横断管渠
S=1:20

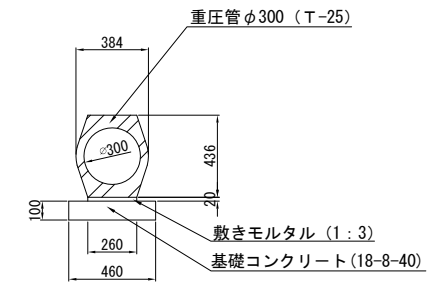

集水柵 A
S=1:20

平面図

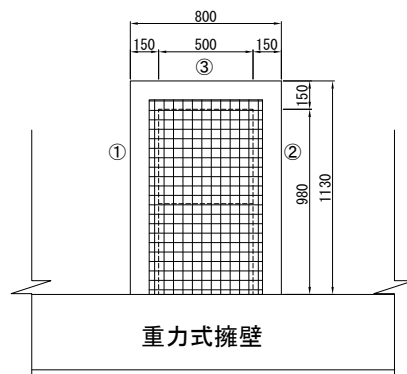


集水柵 B

管渠型側溝φ300用専用柵

断面図

側面図

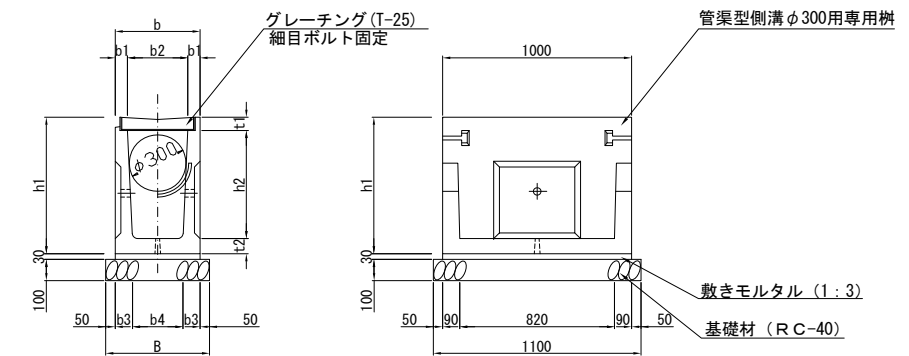

開口寸法及び取付水路


集水柵A設置箇所	TYPE	接続管渠		
		①	②	③
NO.0+4.5 (R)	1	流入	管渠型側溝φ300	流出 重圧管D300
NO.1+14.8 (R)	2	流出	管渠型側溝φ300	流入
NO.3+5.7 (R)	2	流出	管渠型側溝φ300	流入

寸法表


呼称	寸法 (mm)										
	a	b	b1	b2	b3	b4	h1	h2	t1	t2	B
300	300	450	65	320	91.5	267	723	573	70	80	550

断面図

* () はTYPE-1の寸法

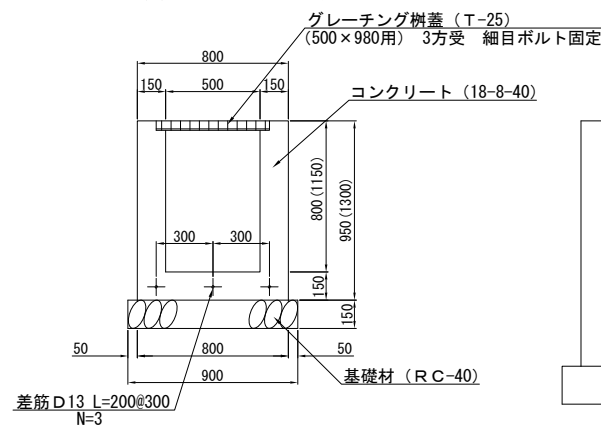


側面図

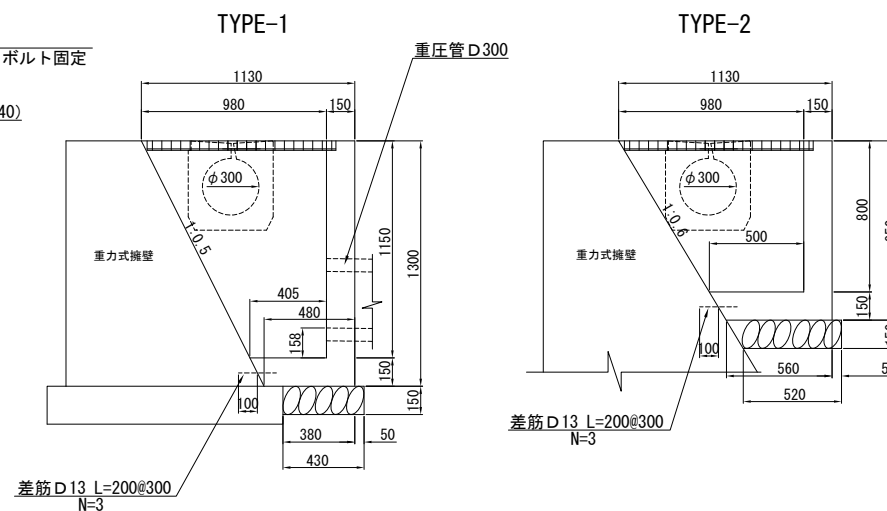

工事名	平成22年度 町道11-7号線道路改良工事
工事番号	2道改第2号
施工箇所	綴喜郡井手町大字多賀地内
図面種類	構造図 (2)
縮尺	図示
図面番号	17 葉之内 15

構造図(3)


横断管渠工 (NO. 0+4.5) S=1:50

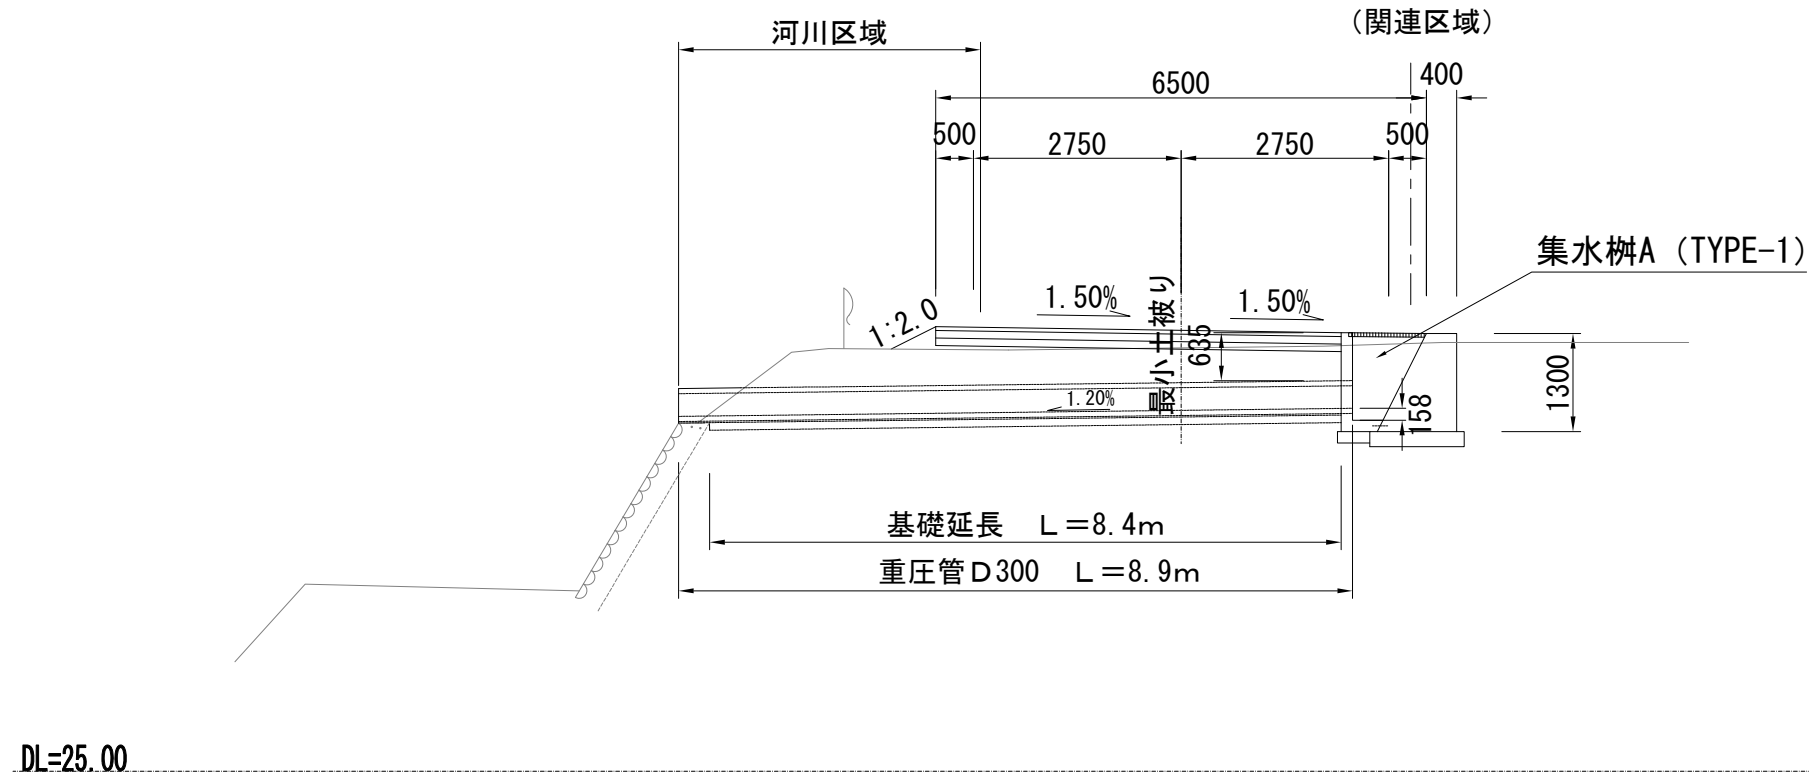


工事名	平成22年度 町道11-7号線道路改良工事
工事番号	2道改第2号
施工箇所	綴喜郡井手町大字多賀地内
図面種類	構造図(3)
縮尺	1:50
図面番号	17 葉之内 16

擁壁工展開図

1号擁壁工展開図 H=1:250 V=1:100

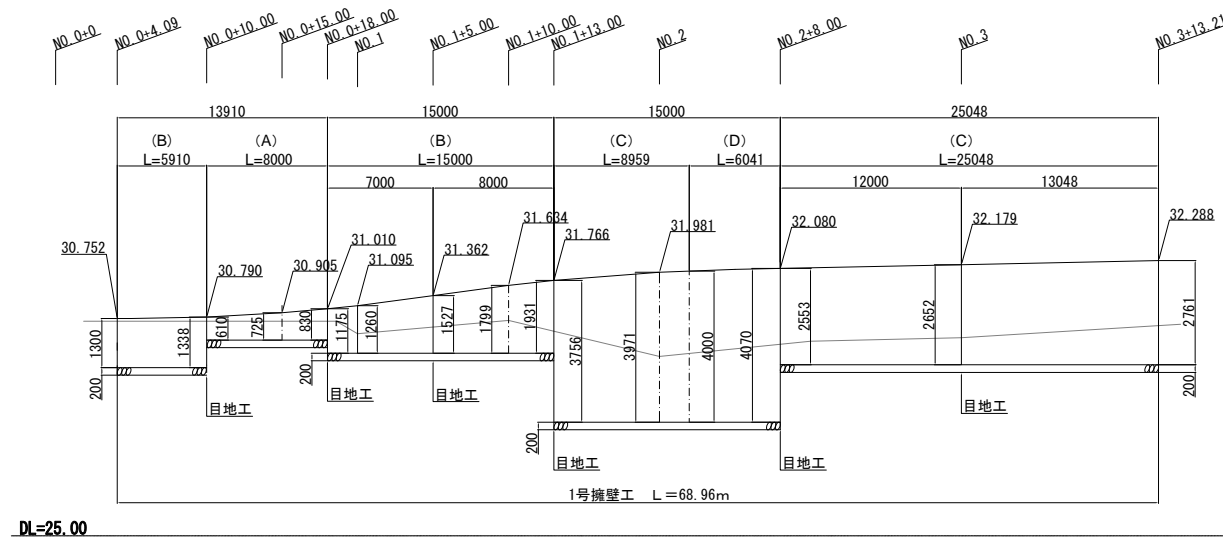

2号擁壁工展開図 H=1:250 V=1:100

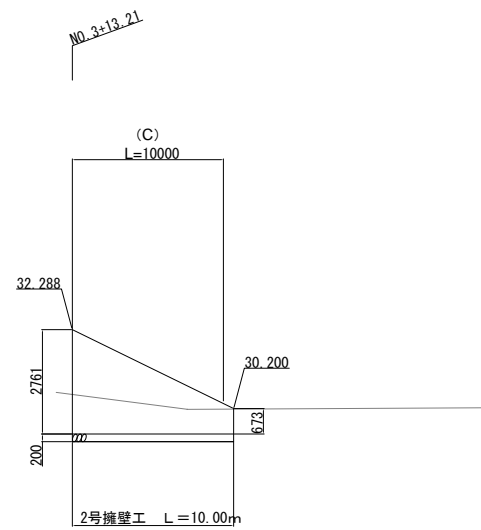

工事名	平成22年度 町道11-7号線道路改良工事
工事番号	2道改第2号
施工箇所	綴喜郡井手町大字多賀地内
図面種類	擁壁工展開図
縮尺	H=1:250 V=1:100
図面番号	17 葉之内 17