


※ スチール製ドア、シャッター等はケレン下地処理の上 SOP塗替え
 アルミ製建具は、サッシクリーニングを施すこと。
 ※ 外部周り建具類のシーリング撤去し、新設シーリング材にて打ち直し施工

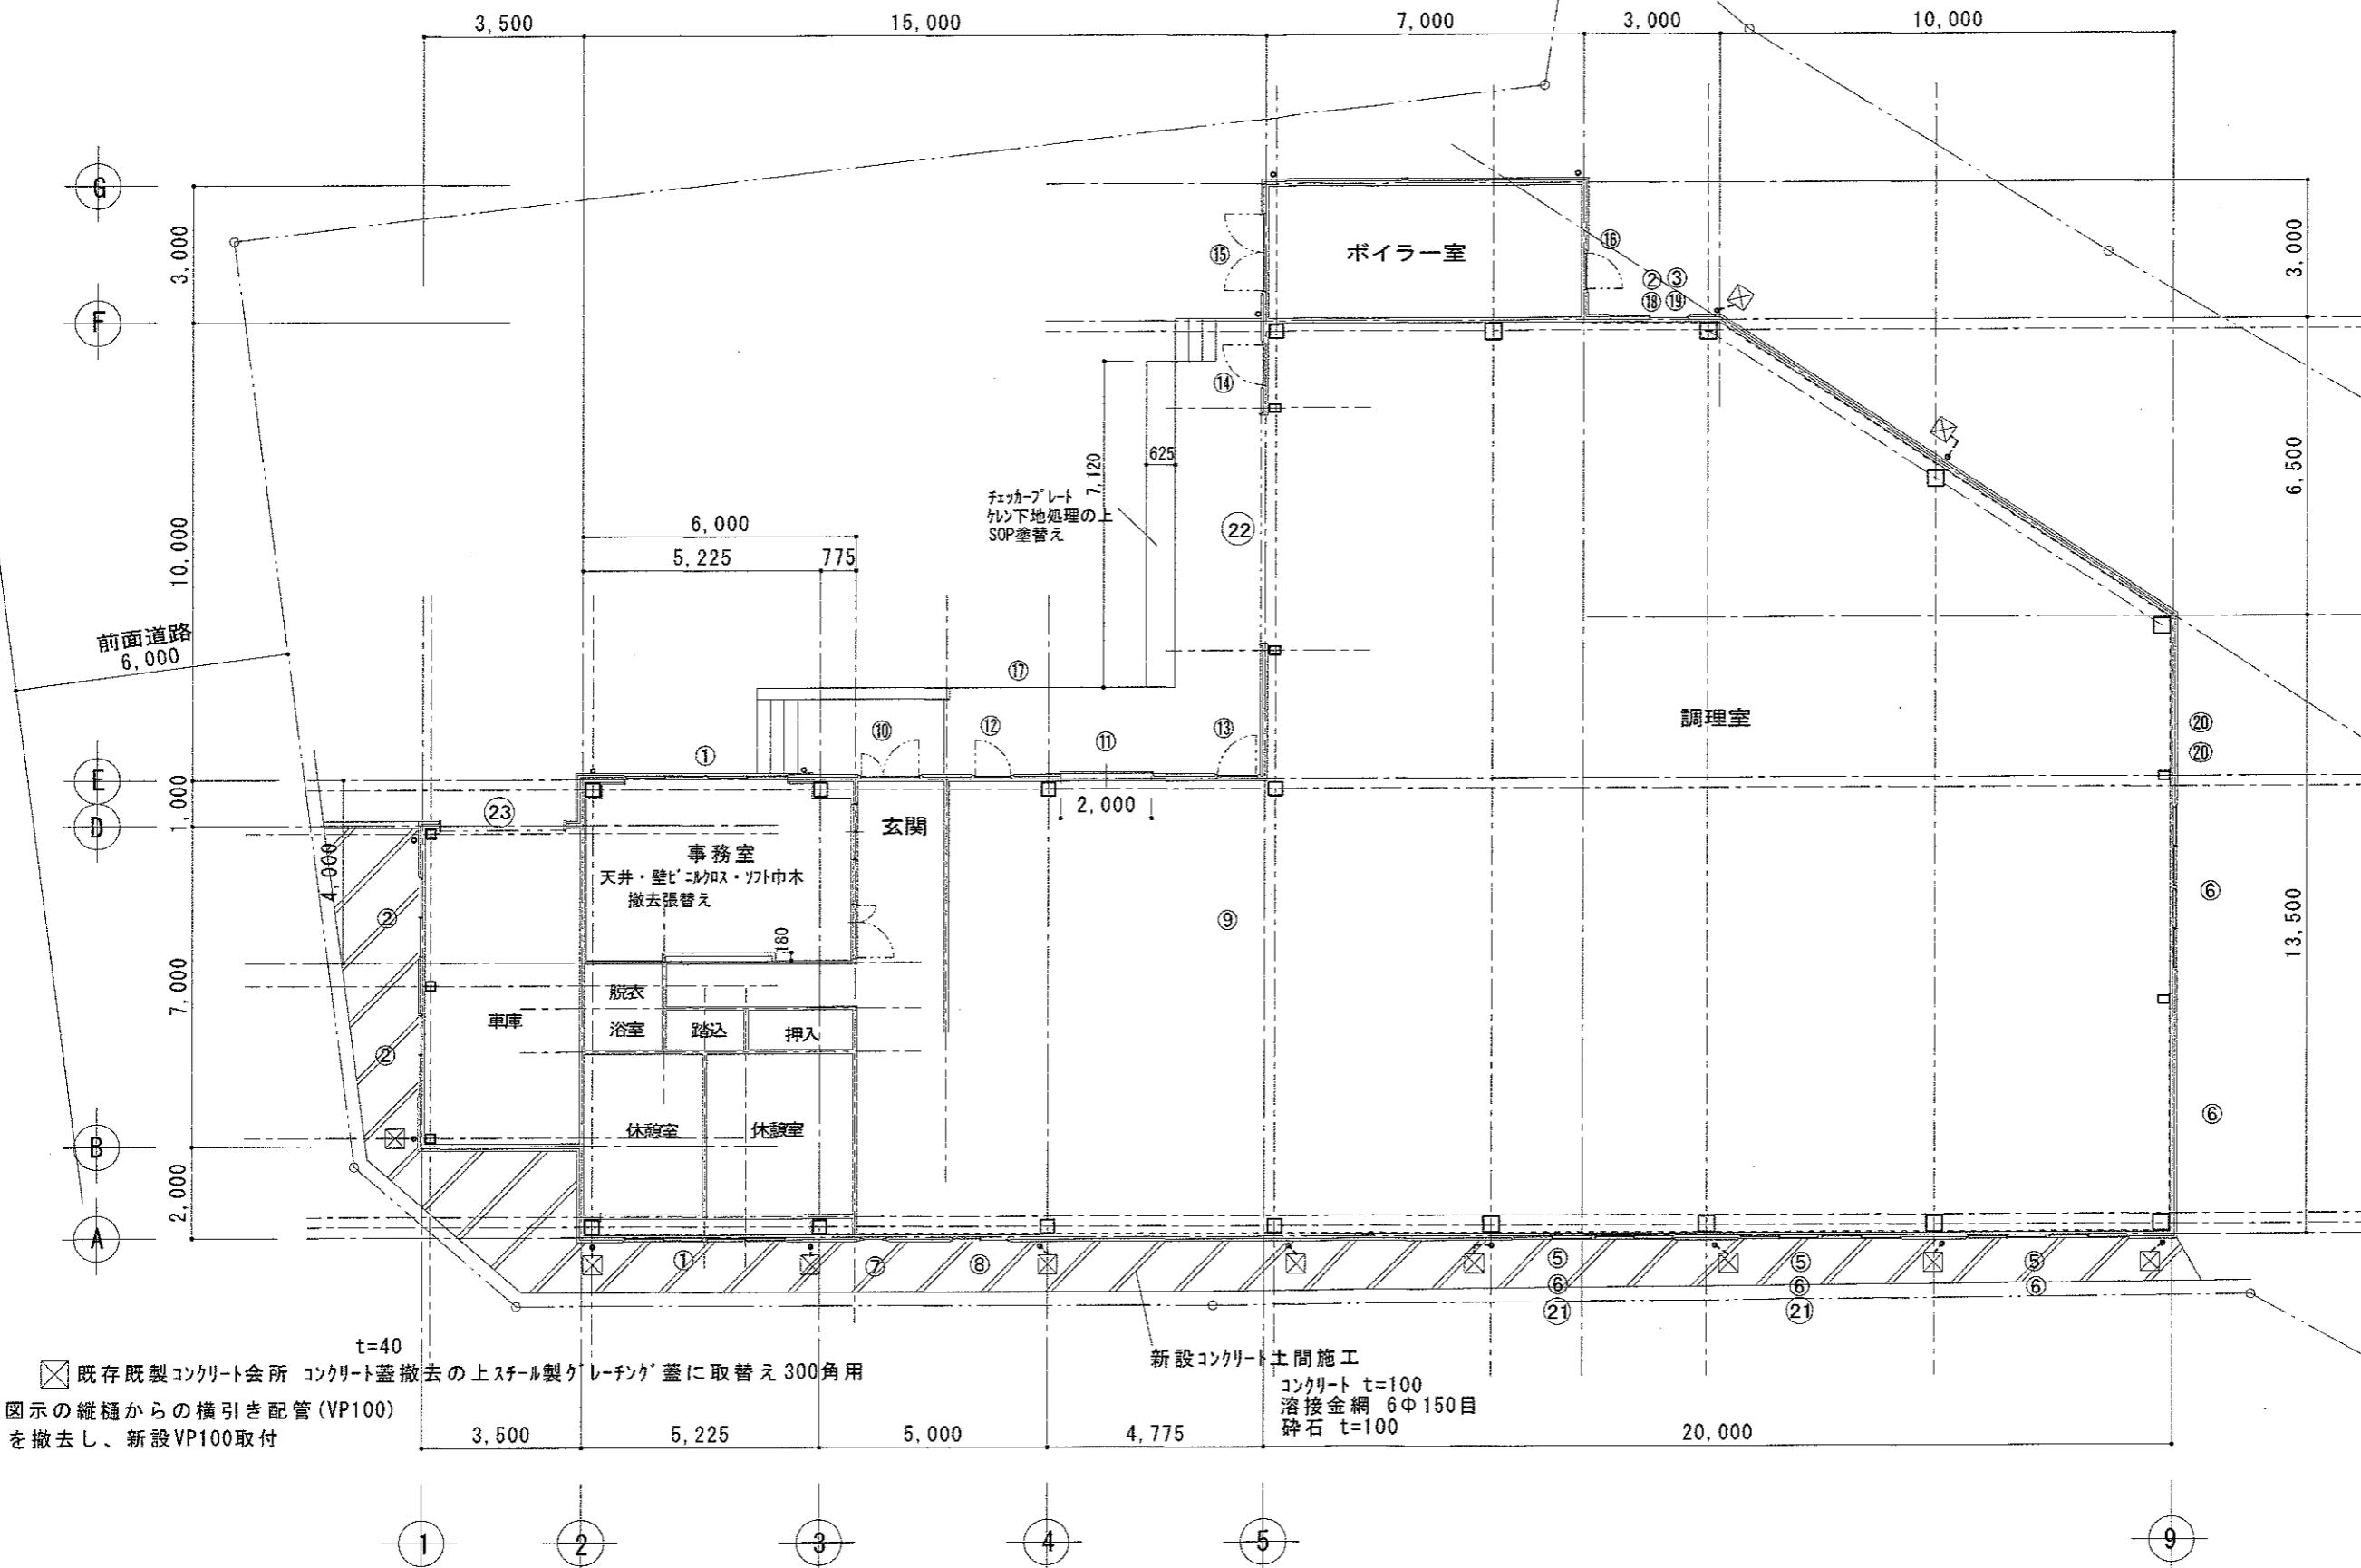

- ① AW 3500*1665
- ② AW 1700*1065
- ③ AW 1700*465
- ⑤ AW 3500*1065
- ⑥ AW 3500*465
- ⑦ AW 600*1065
- ⑧ AW 1200*1065
- ⑨ AW 1900*3250
- ⑩ AD 1300*2715
- ⑪ SD 2000*1915
ハガ一部
3990*200
- ⑫ SD 800*1915
- ⑬ SD 900*1915
- ⑭ SD 900*1915
- ⑮ SD 1700*2600
- ⑯ SD 800*1800
- ⑰ SD 1500*600
- ⑱ ステンレス製 800*600
- ⑲ AG 1700*465
- ⑳ AG 2100*1065
- ㉑ AG 3500*465
- ㉒ SS 5000*2570
- ㉓ SS 2700*3000

⊠ 既存既製コンクリート会所 コンクリート蓋撤去の上スチール製グレーチング蓋に取替え 300角用
 図示の縦樋からの横引き配管 (VP100) を撤去し、新設VP100取付

新設コンクリート土間施工
 コンクリート t=100
 溶接金網 6Φ150目
 砕石 t=100

AW アルミサッシ
 AD アルミドア
 SD スチールドア 焼付仕上げ

AG アルミガラリ
 SS スチールシャッター CP塗り
 枠 スチール製焼付仕上げ

一級建築士事務所
 おくだ建築事務所
 一級建築士登録第205865号
 奥田 義二


承認	縮尺	工事名称	学校給食センター 屋根・外壁等改修工事	図面番号 A-008
		図面名称	平面図	No

既存屋根

C 屋根 フッ素樹脂鋼板 t=0.4 横葺き
軒樋 耐酸被覆鋼板 t=0.4 ステンレス網付き

改修後

屋根 カラーガルバリウム鋼板 t=0.4 横葺き かぶせ改修工法 (メーカー 元且ビュティ工業 ダンツキルフ同等品以上) メーカー責任施工
軒樋 スチール製防水樋 t=1.6 にて改修 ステンレス網は、既存品再使用 樋落ち口等の改修も行うこと。

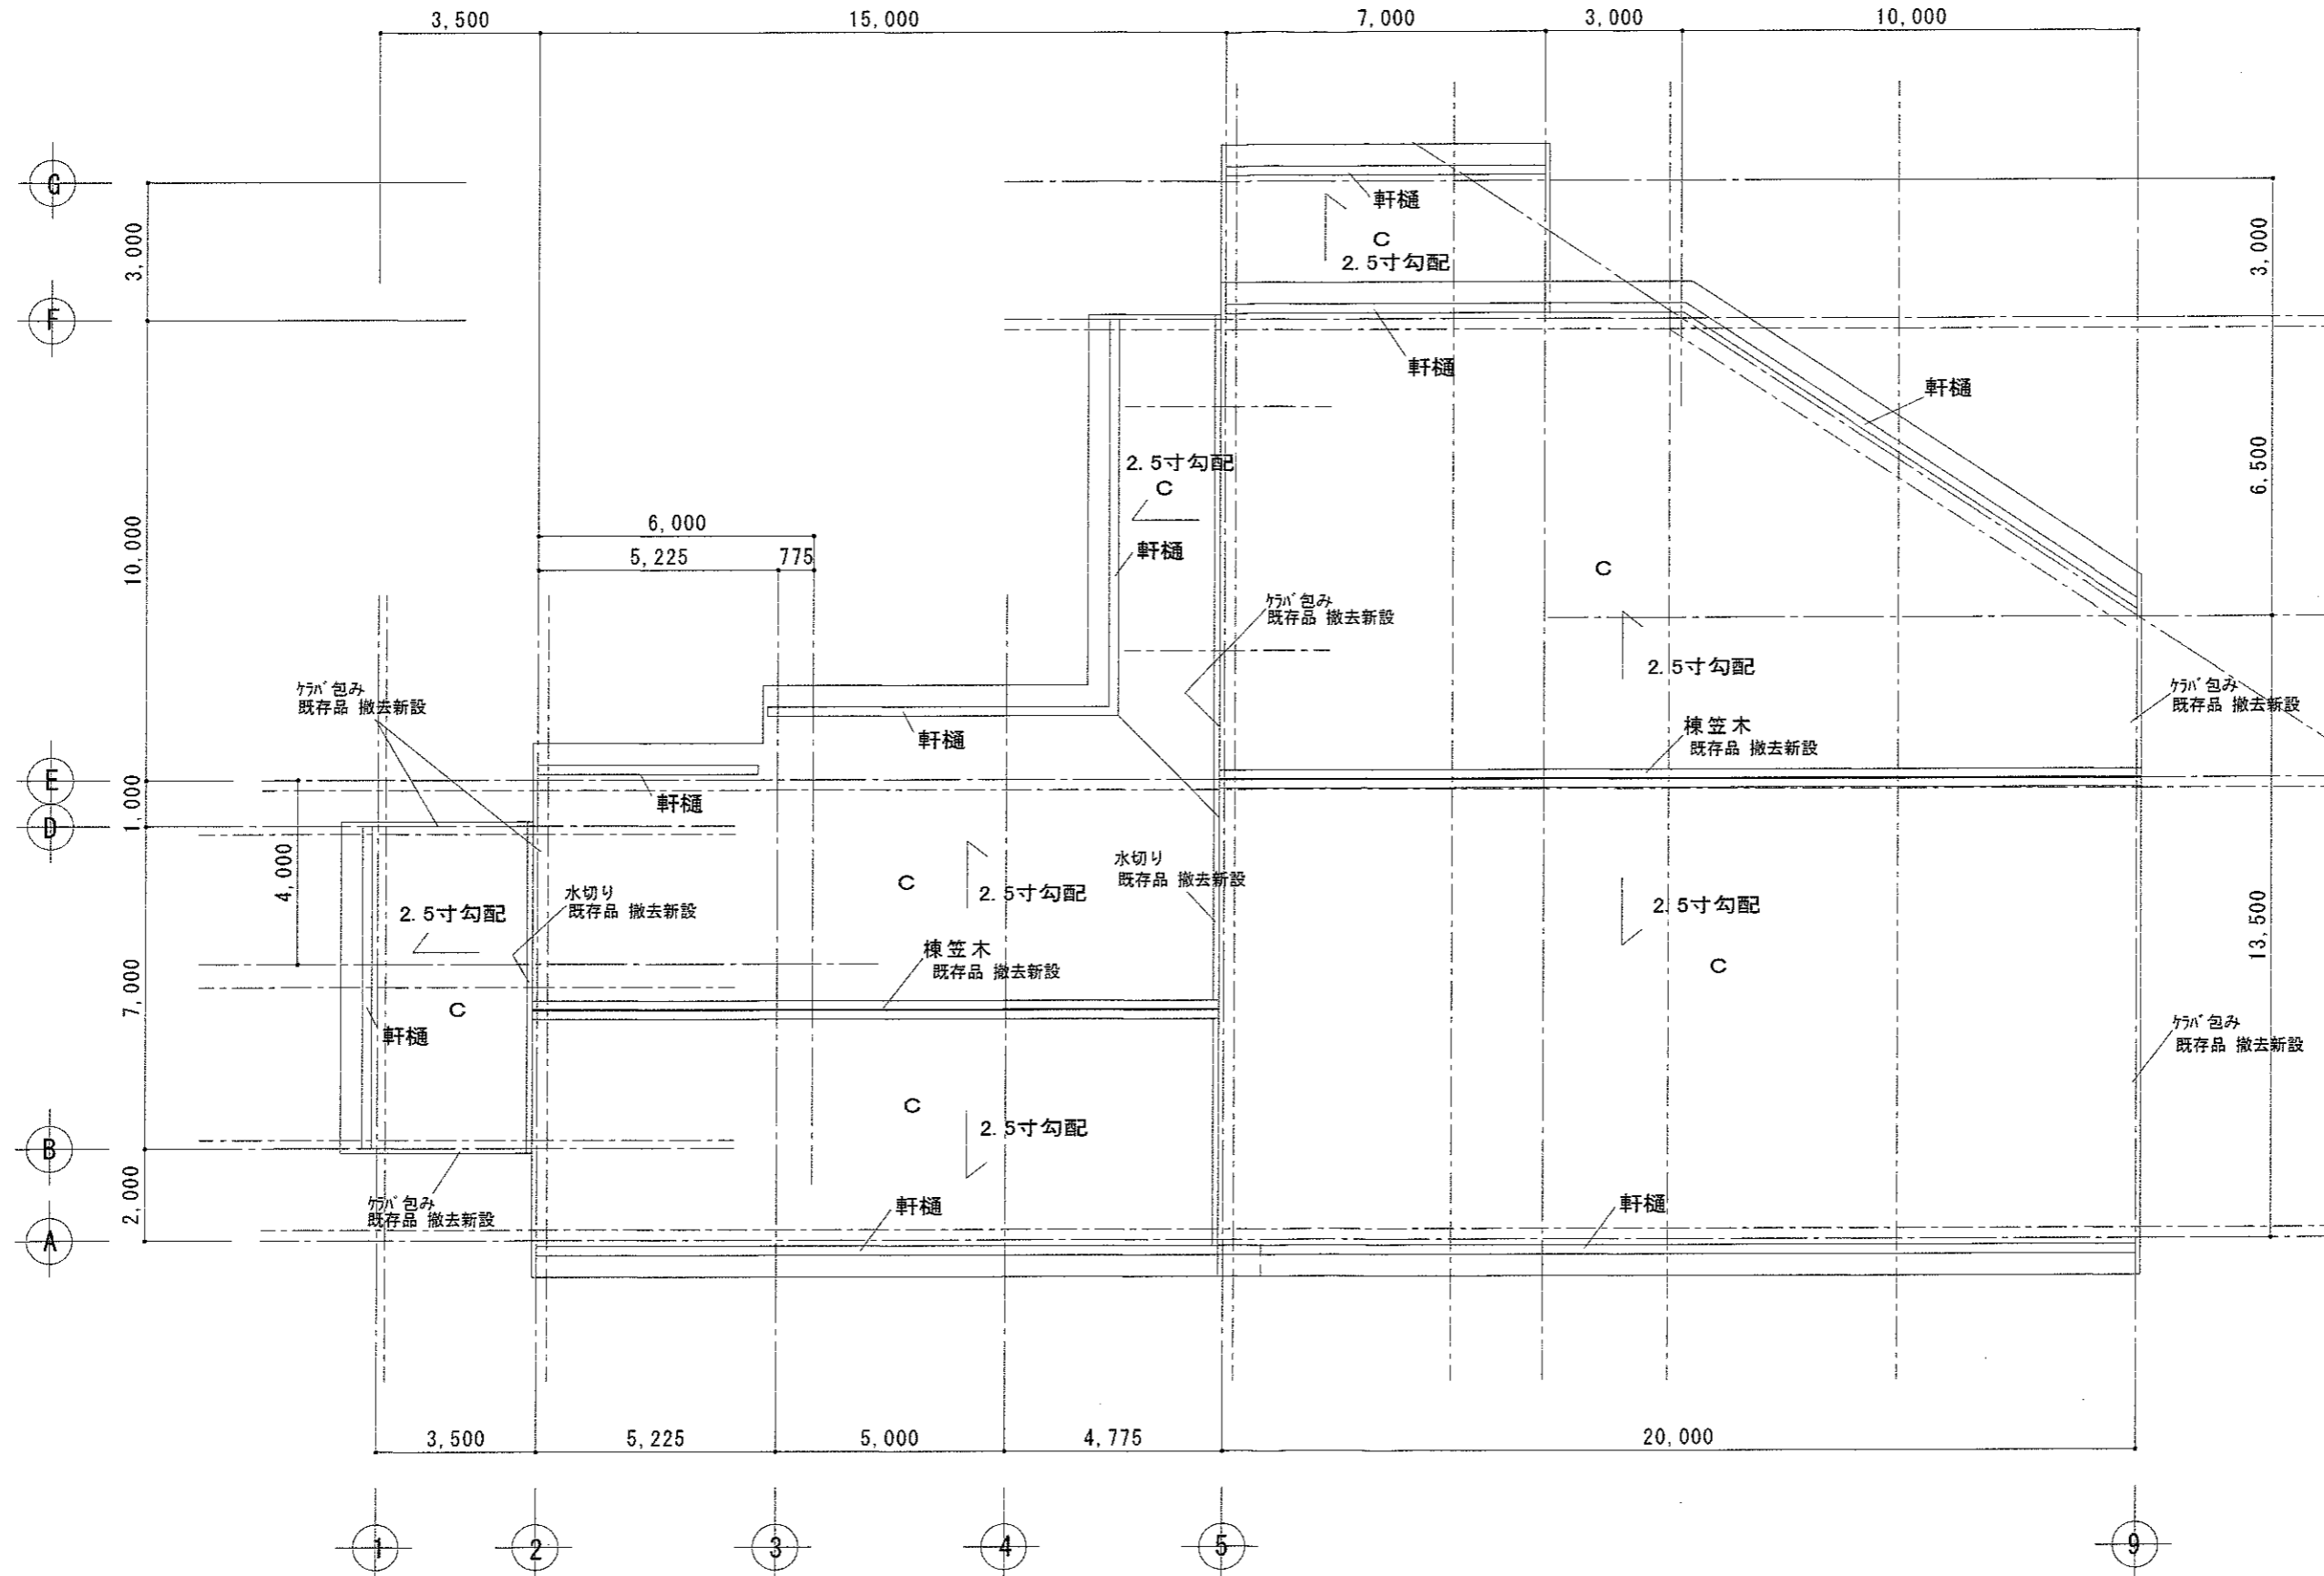

一級建築士事務所
 おくだ建築事務所
 一般建築士 登録 第205865号
 奥田 義二




縮尺
1/150

工事名称
 図面名称

学校給食センター
 屋根・外壁等改修工事
 屋根伏図

図面番号
A-009
No

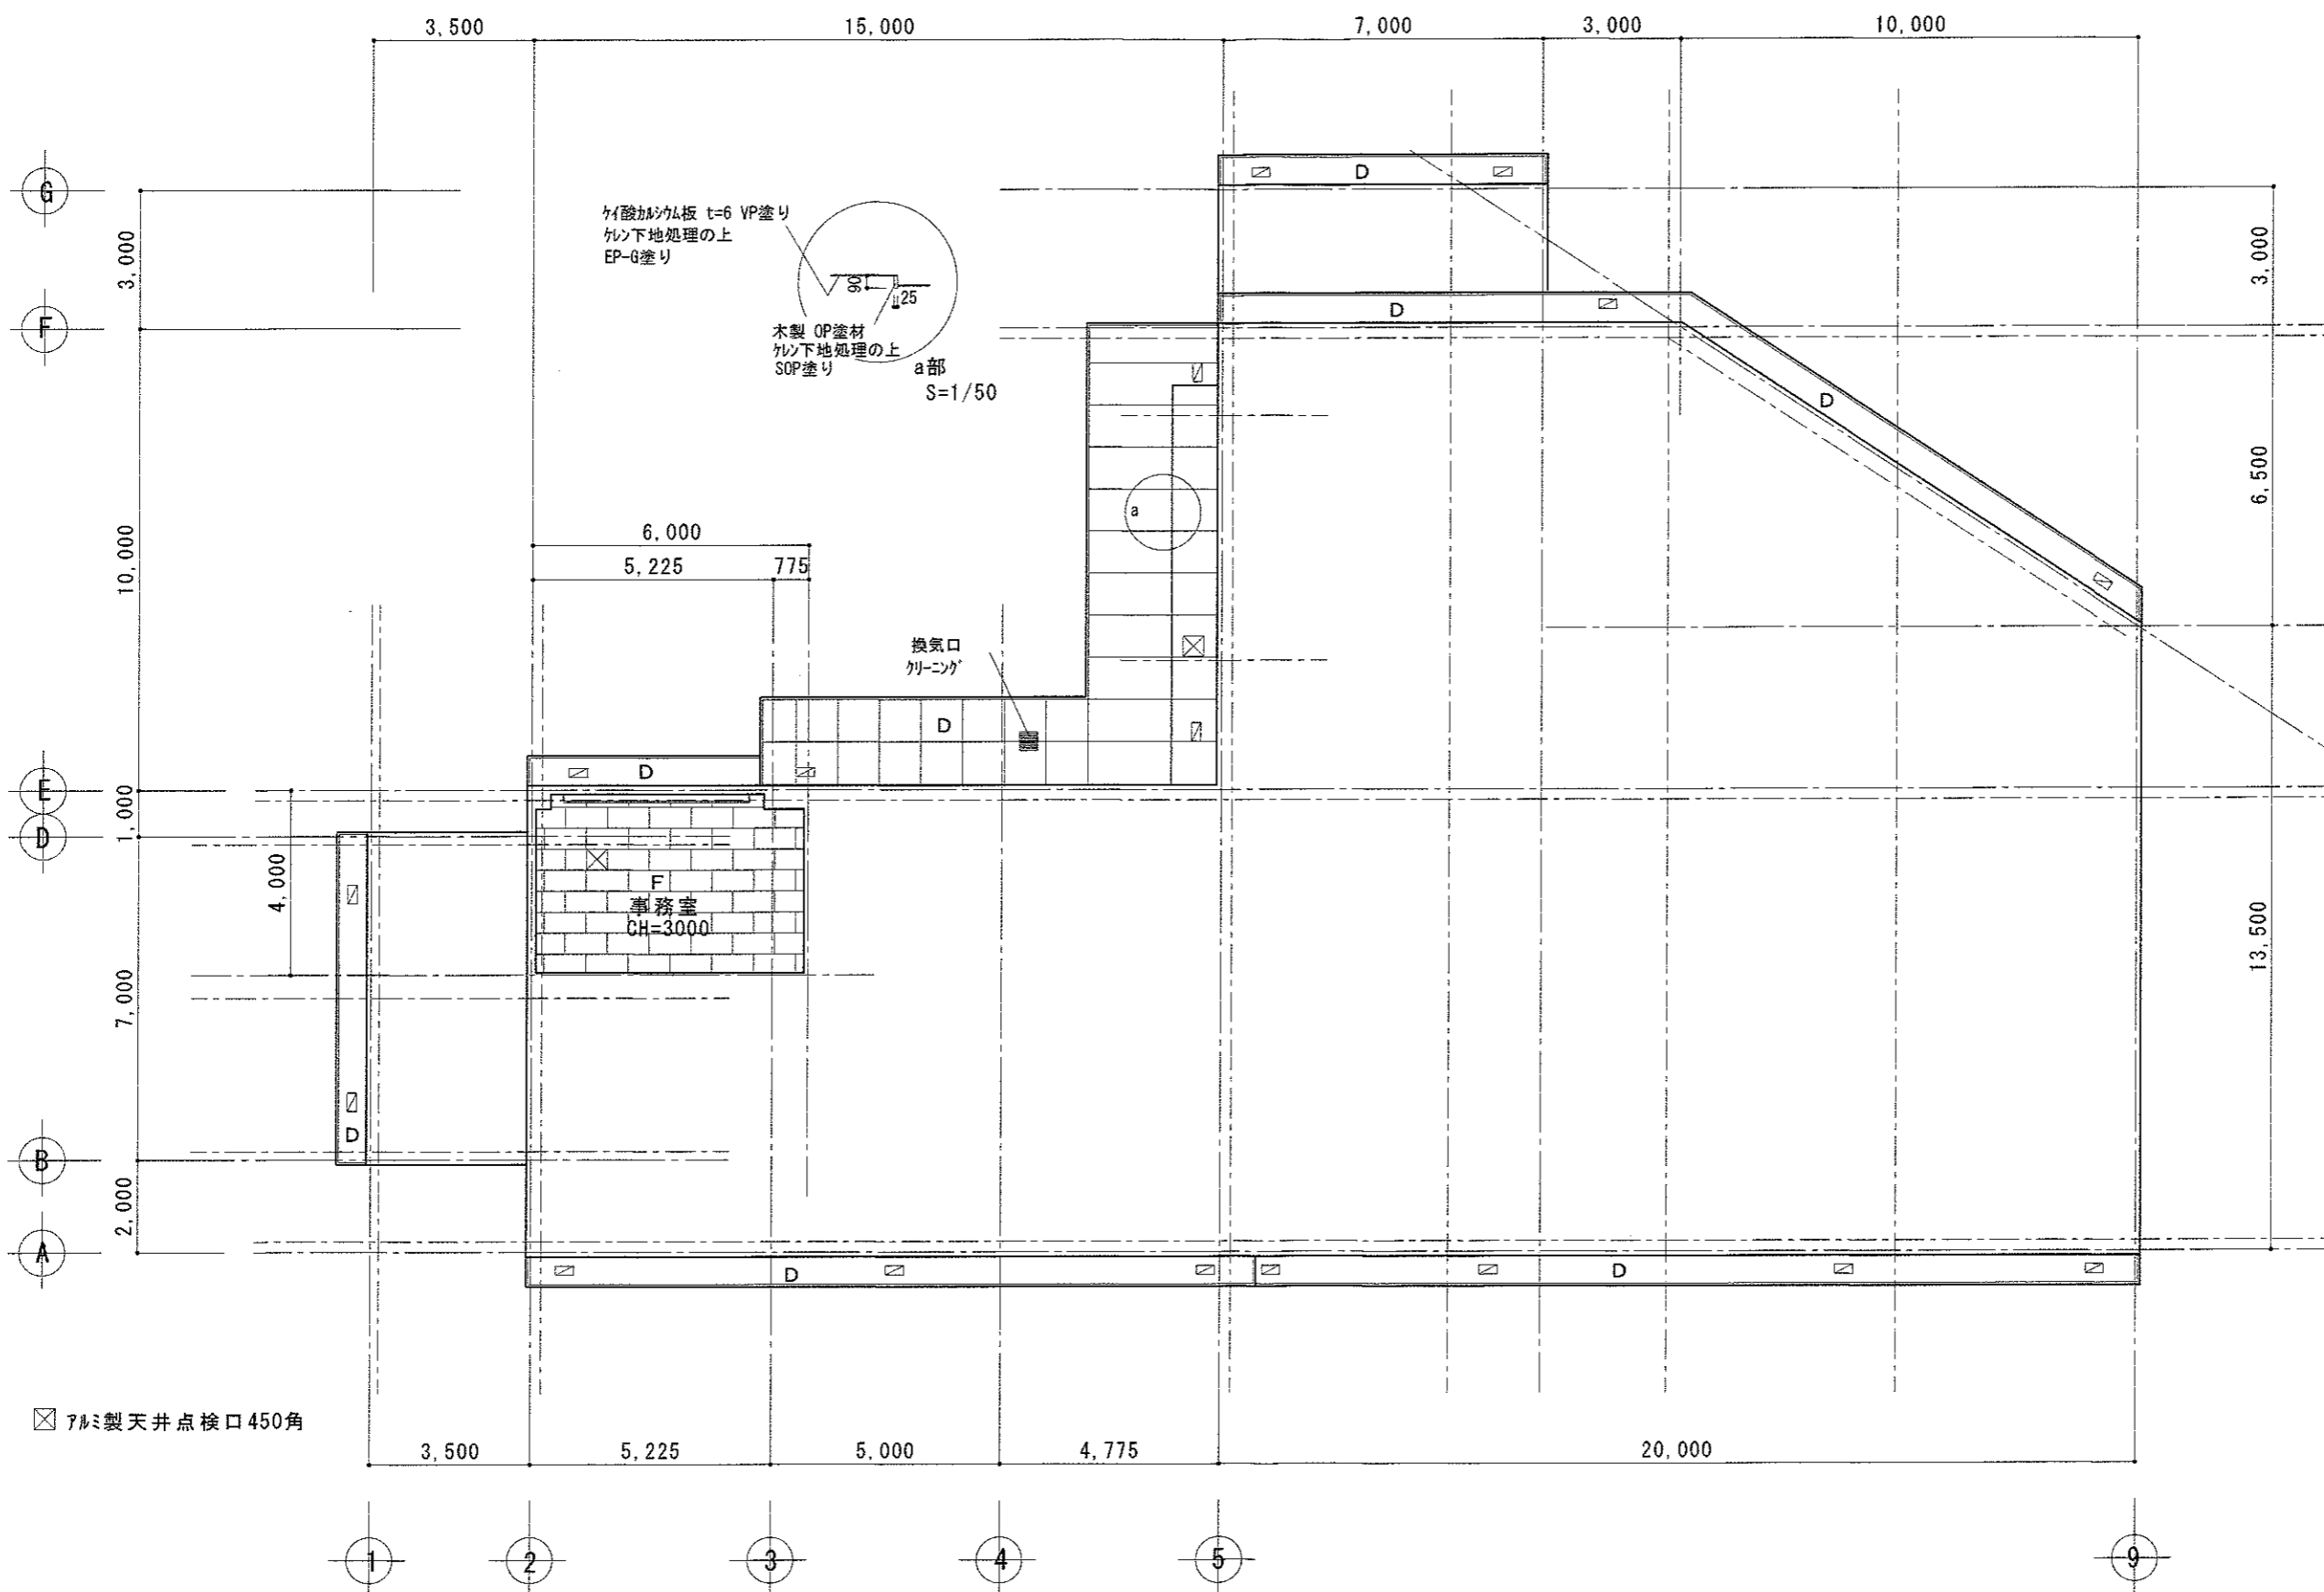

☒ アルミ製天井点検口 450角

/ アルミ軒裏換気口 400*200 クリーニング
 D 軒裏 ケイ酸カルシウム板 t=6 VP塗り 下地処理の上EP-Gに塗替え
 F 天井 化粧石膏ボード t=9 既存仕上げ全面撤去の上、新品化粧石膏ボード張り t=9.5



一級建築士事務所 おくだ建築事務所 <small>一級建築士 登録 第205865号 奥田 義二</small>	承認	縮尺 1/150	工事名称 学校給食センター 屋根・外壁等改修工事	図面番号 A-010
		図面名称 天井伏図	No	

改修前

- A 外壁 ALC t=50 横張り 複層塗材E アクリル系吹付タイル仕上げ
- B 外壁腰部 モルタル刷毛引きの上 同上仕上げ
- C 屋根 フッ素樹脂鋼板 t=0.4 横葺き
- D 軒裏 ケイ酸カルシウム板 t=6 VP塗り
- E 縦樋 VP 100Φ OP塗り 受け金物 @1200


改修後

- A 外壁 下地処理の上、複層塗材E 吹付け仕上げ、サッシ周り及び既存シーリング施工部打ち替え
 - B 外壁腰部 下地処理の上、複層塗材E 吹付け仕上げ
 - C 屋根 カラーガルバリウム鋼板 t=0.4 横葺き改修工法 (メーカー 元旦ビュティ工業 タツキルフ同等以上) メーカー責任施工
 - D 軒裏 下地処理の上、E P-Gにて塗替え
 - E 縦樋 既存縦樋ケレン下地処理の上 SOP塗替え
- 外部周り既存建具 アルミサッシ; クリーニング施工
 スチール建具 (シャッター共); 下地処理の上、両面共 SOP塗り

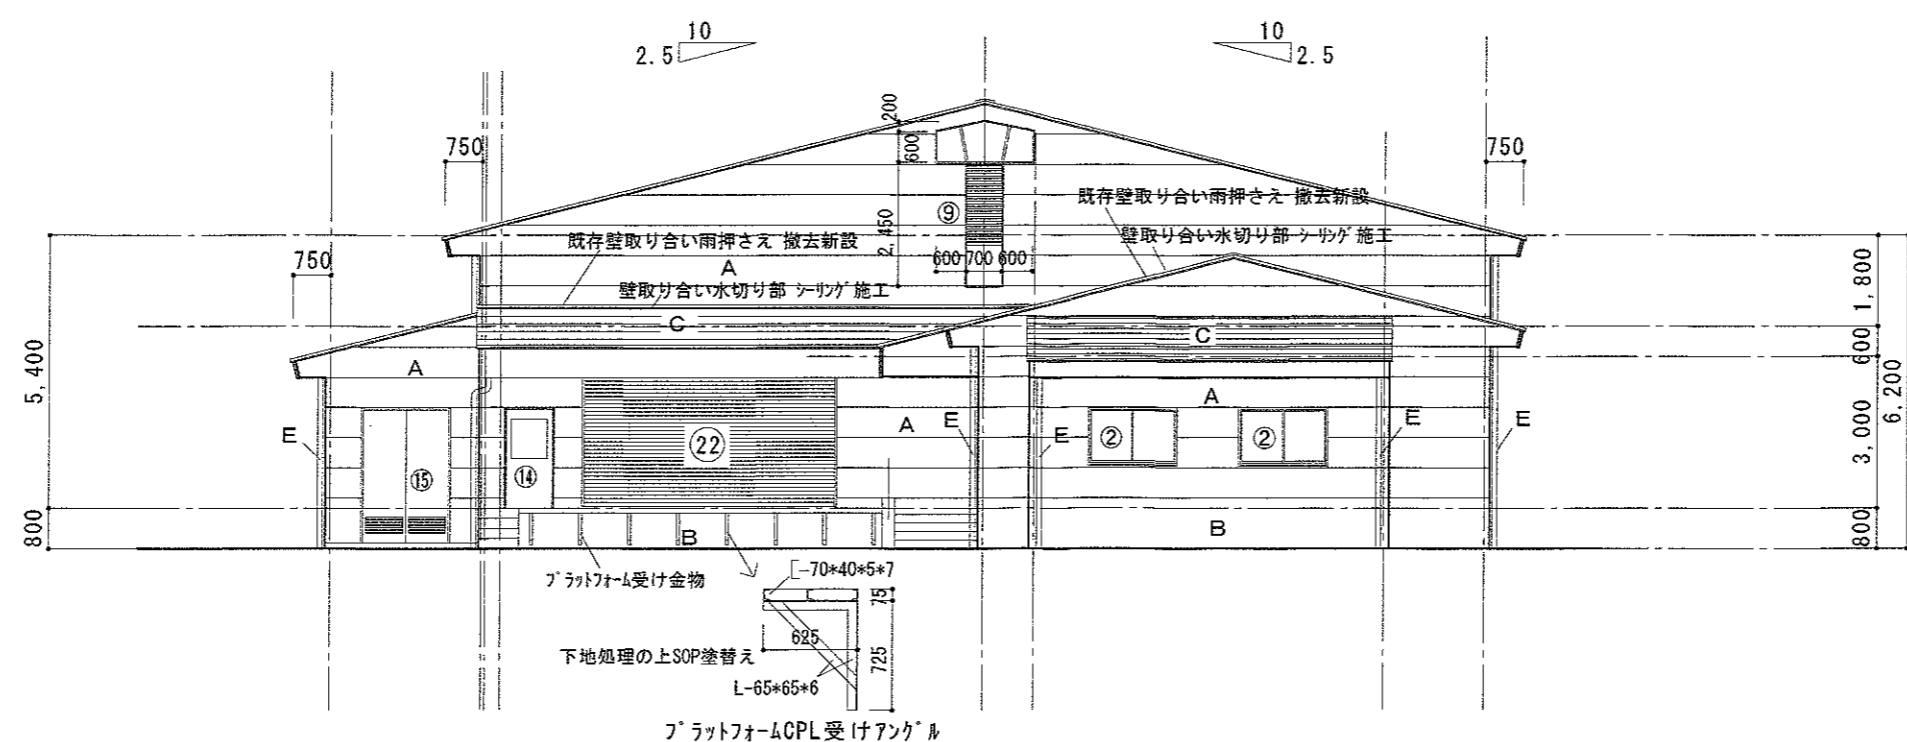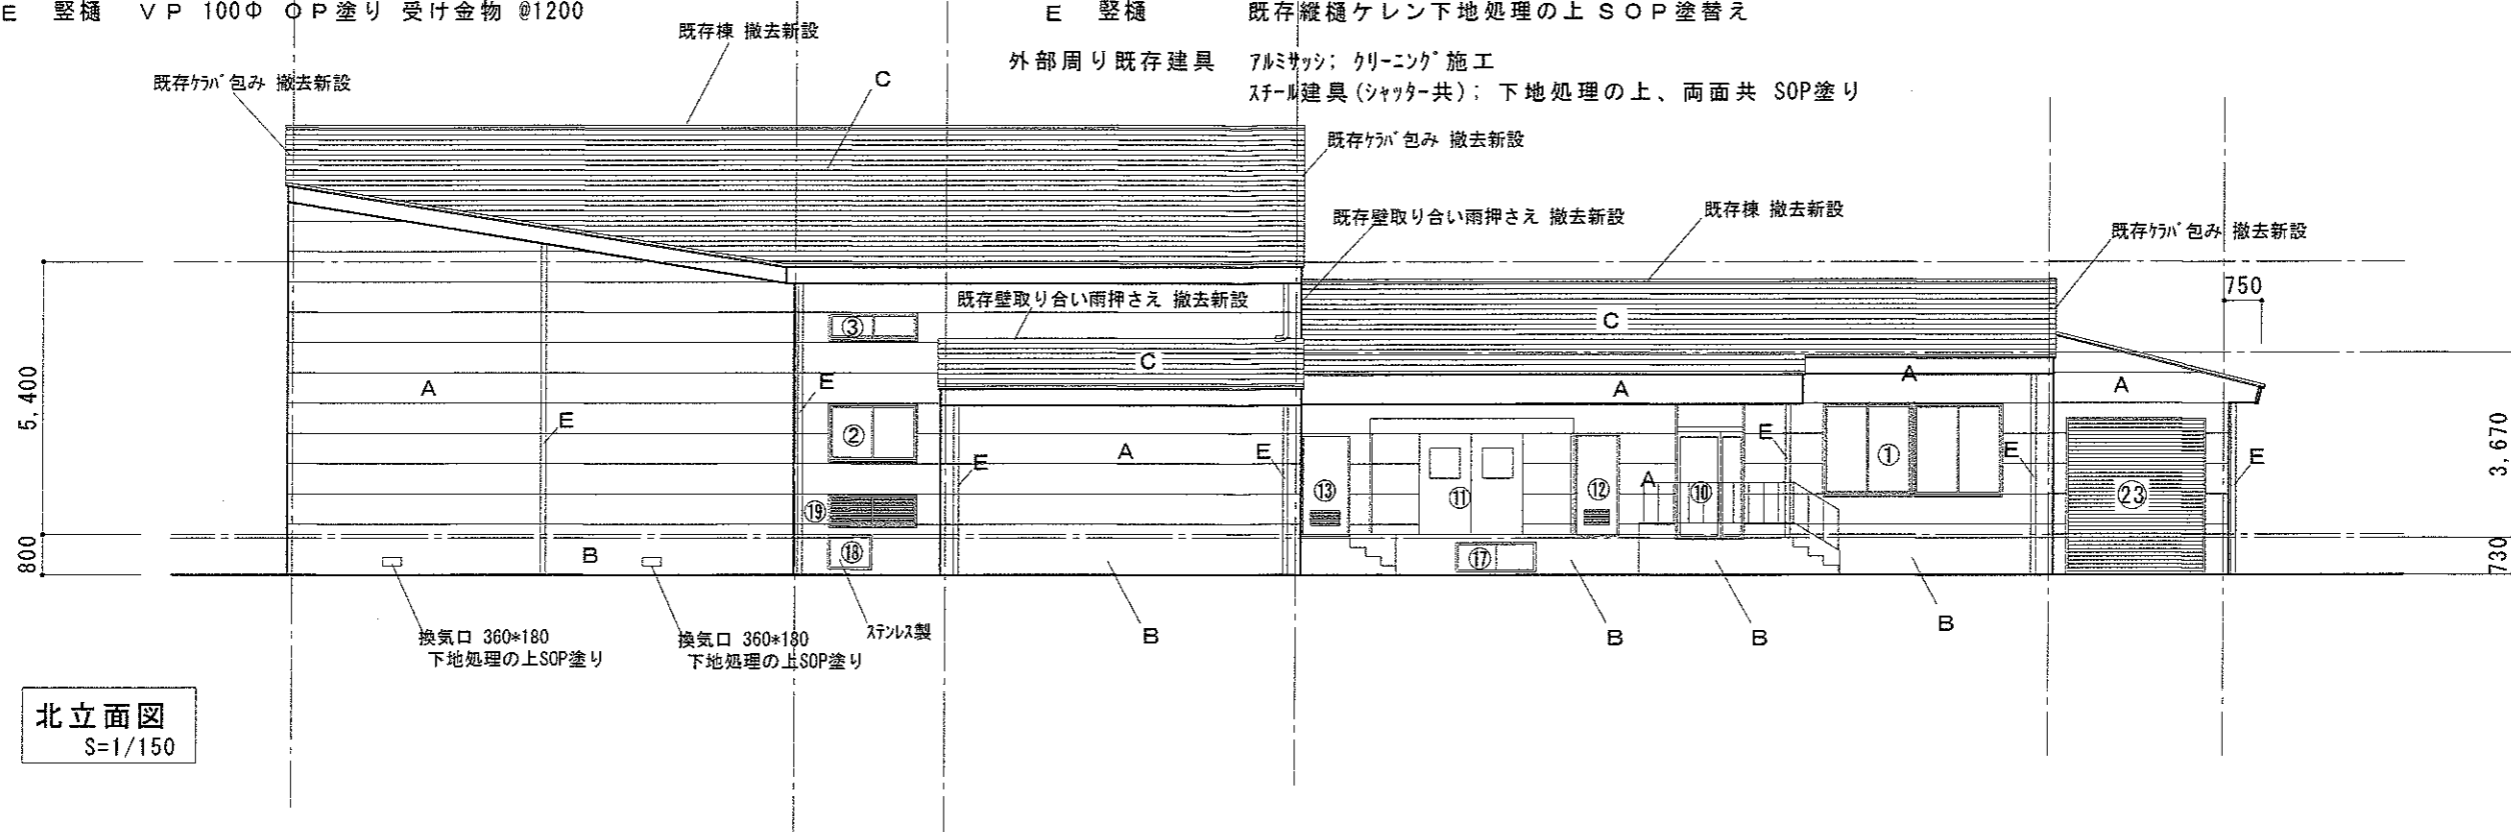


※既存設備配管でペンキ仕上げを施した配管類は、下地処理の上SOP塗り仕上げのこと。

一級建築士事務所 おくだ建築事務所 一級建築士登録第205865号 奥田 義二	承認	縮尺	1/150	工事名称	学校給食センター 屋根・外壁等改修工事	図面番号	A-011
		図面名称	立面図1		No		

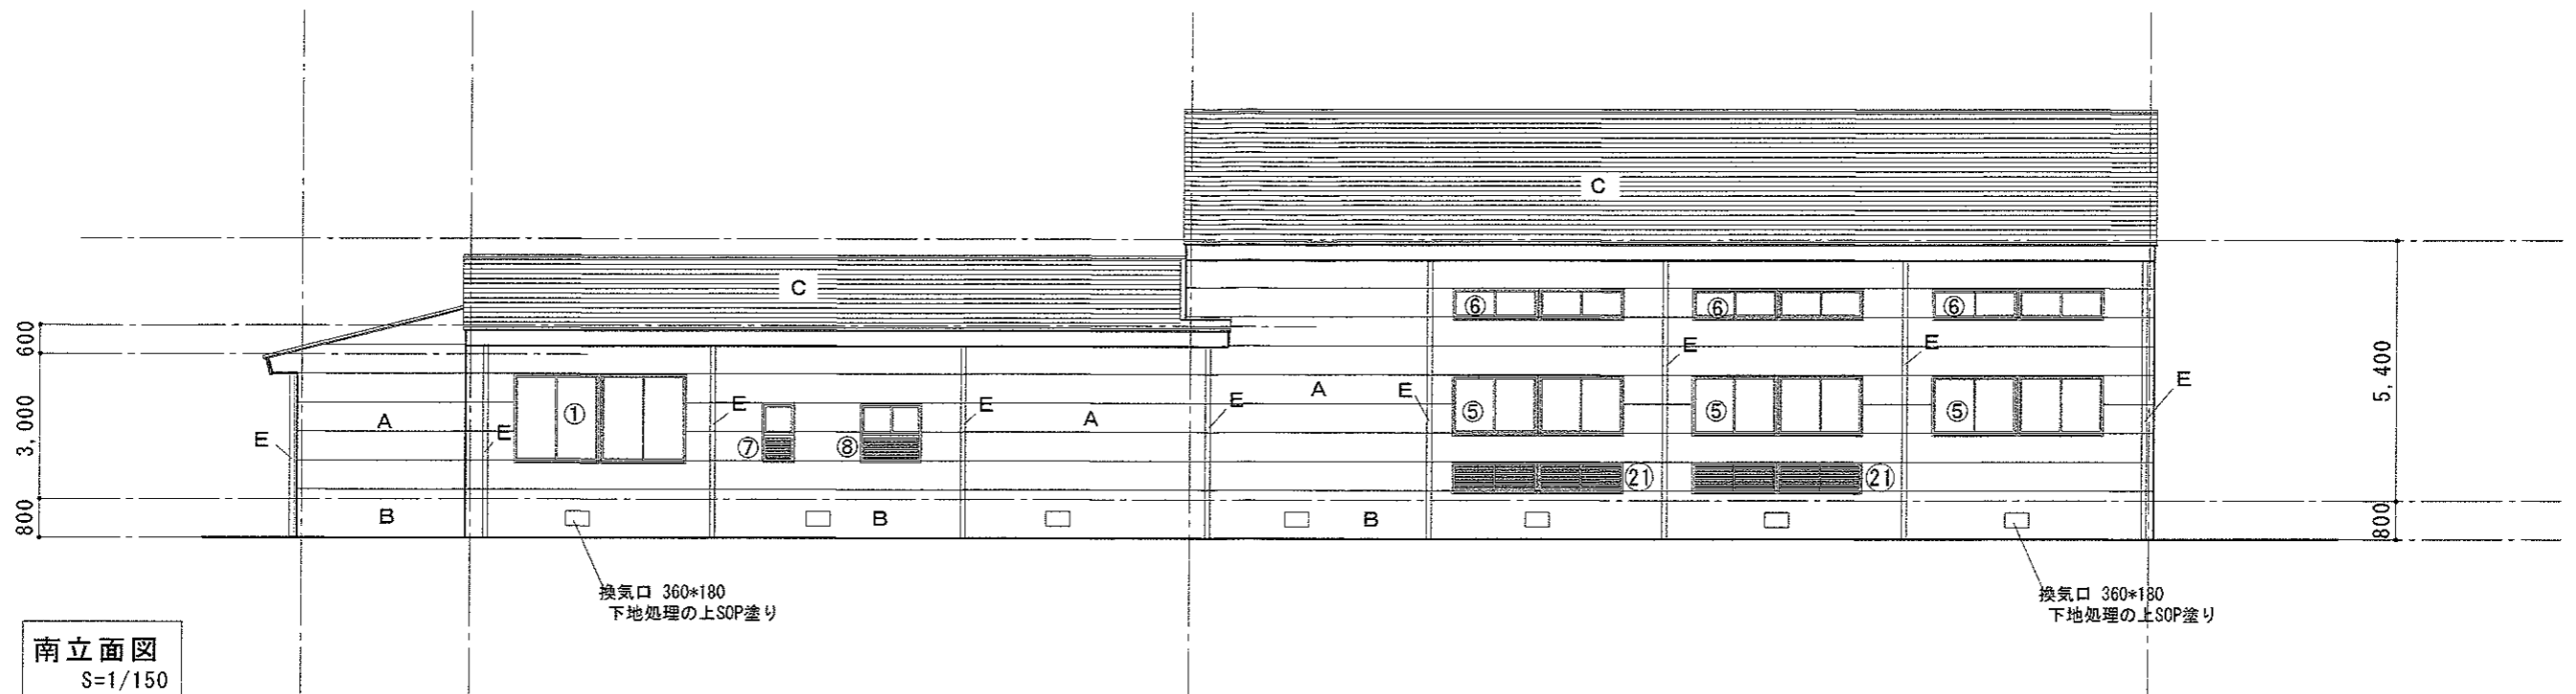


南立面図
S=1/150

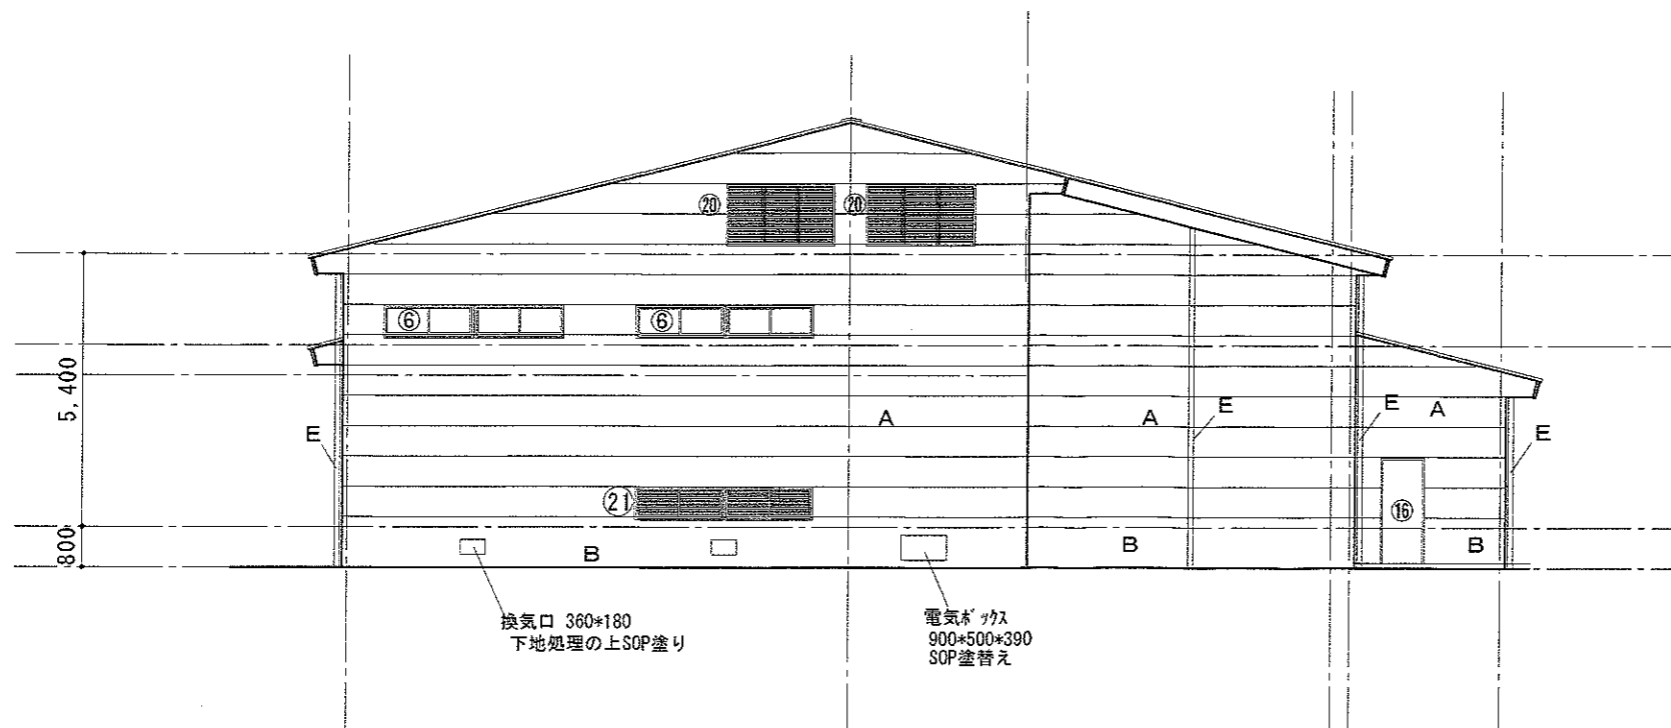

東立面図
S=1/150

一級建築士事務所
おくだ建築事務所
 一級建築士登録 第205865号
 奥田 義二

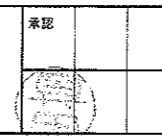


縮尺
1/150


工事名称
図面名称

学校給食センター
 屋根・外壁等改修工事
 立面図2


図面番号
A-012
No

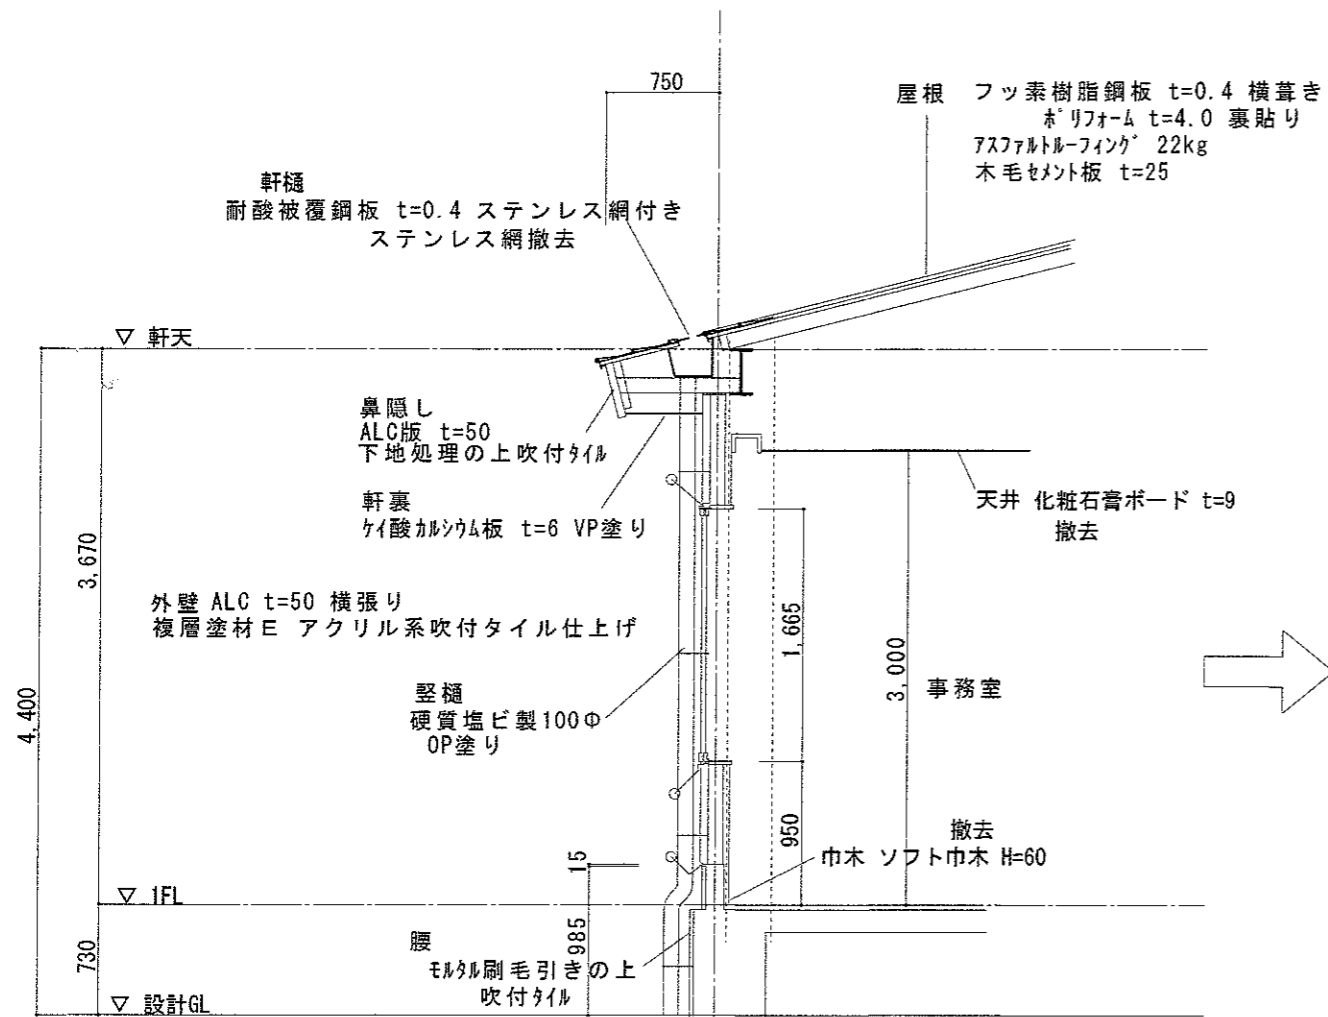

改修前断面詳細図
S=1/50

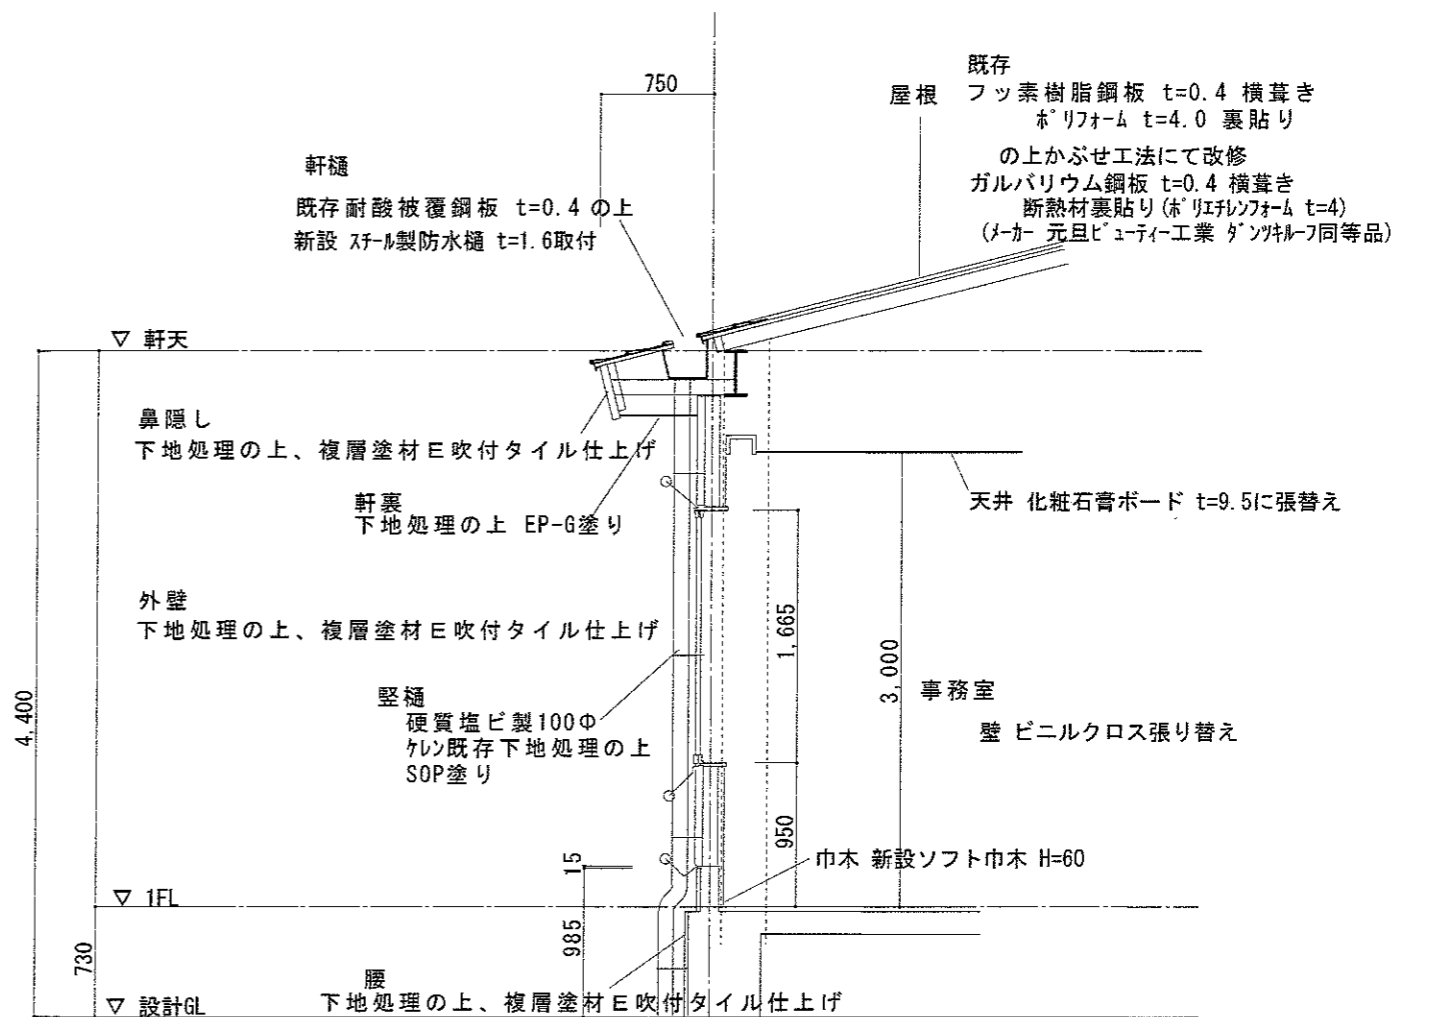

改修後断面詳細図
S=1/50

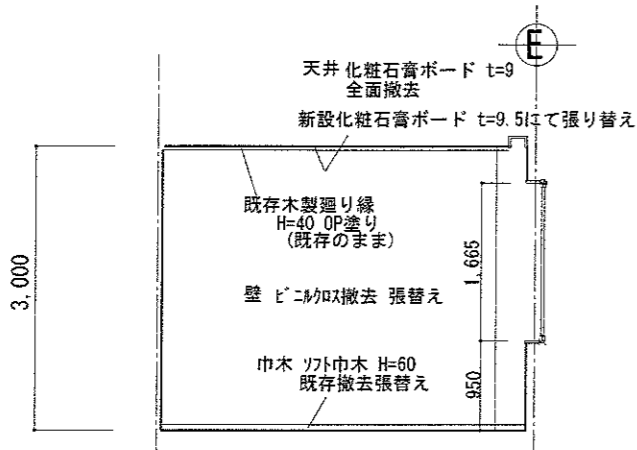

事務室
西面展開図
S=1/80

※張替え等における設備機器類の取外しは、一旦取り外し、仕上げ完了後再取付のこと。