


0495730 各階平面図

家屋番号	83番1	建物図面
建物の所在	綴喜郡井手町大字井手小字宮ノ本83番地1, 86番地10、132番地	

附属建物（符号1）

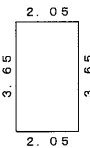


求積表

2.05 × 3.65 = 7.4825

床面積 7.48 m²


附属建物（符号2）

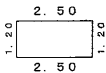

求積表

2.50 × 1.20 = 3.0000

床面積 3.00 m²

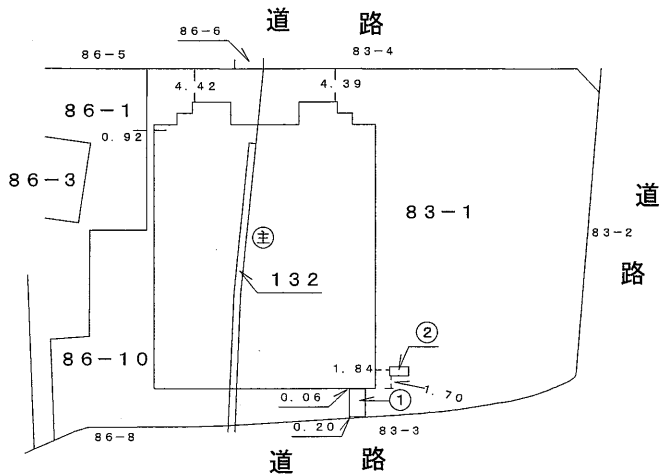

平成拾八年九月四日

（タケザワ製）

作製者	京都府京田辺市 東西神屋 土地家屋調査士 島本 康子	縮尺	1/250
-----	----------------------------	----	-------

申請人	宮本 安	縮尺	1/1000
-----	------	----	--------