


4い人セ備第4号
いづみ人權交流センター空調整備 位置図



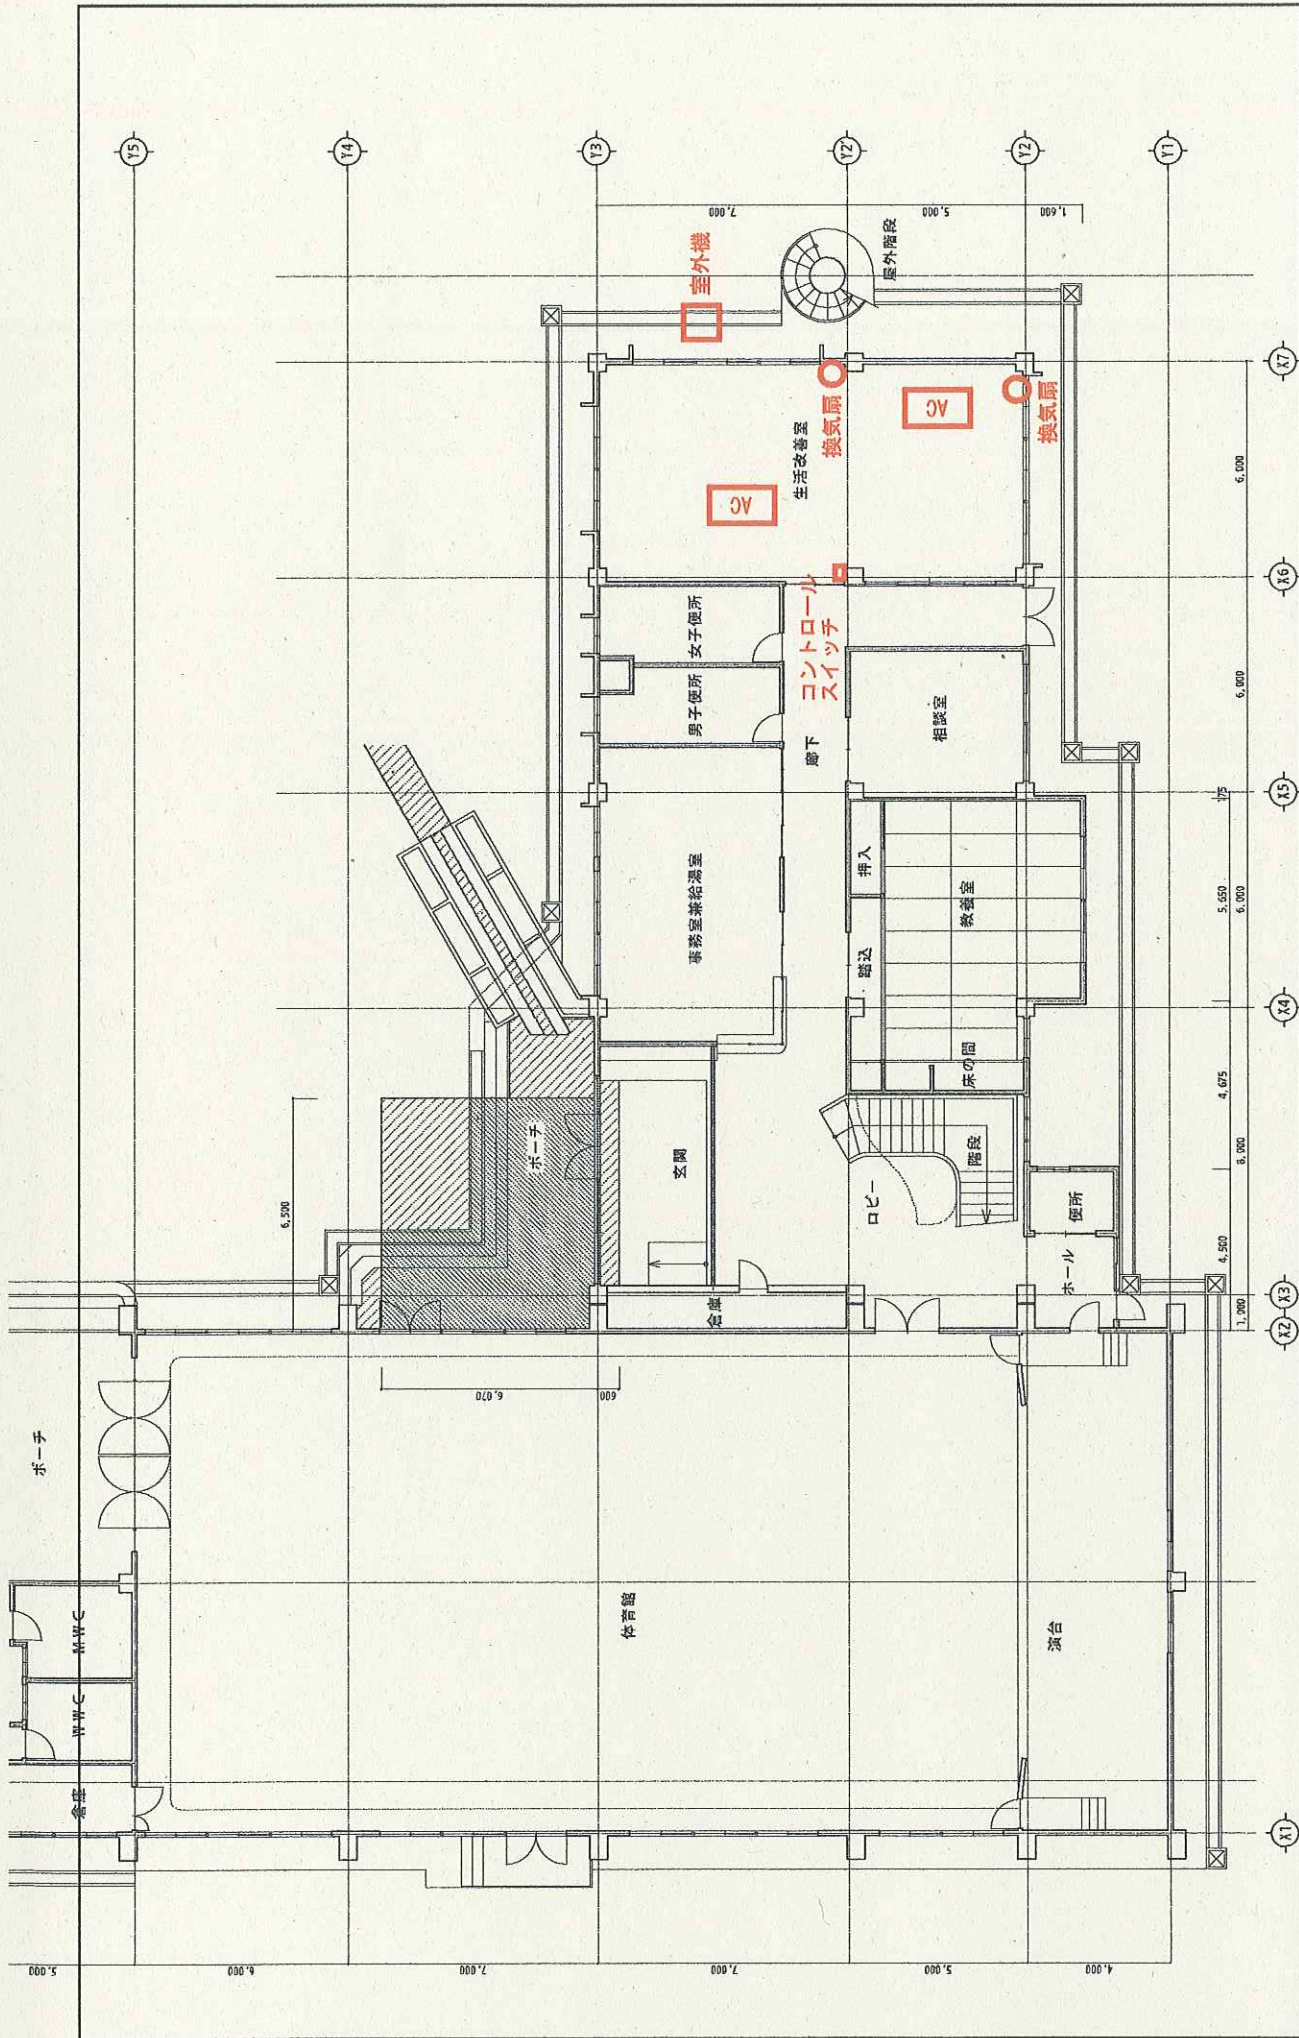

図名	1階平面図	縮尺	1/100 A2	シート	A21
設計者		監理者		図面	
校核者		校核		日付	
作成者		作成		備考	
承認者		承認			