
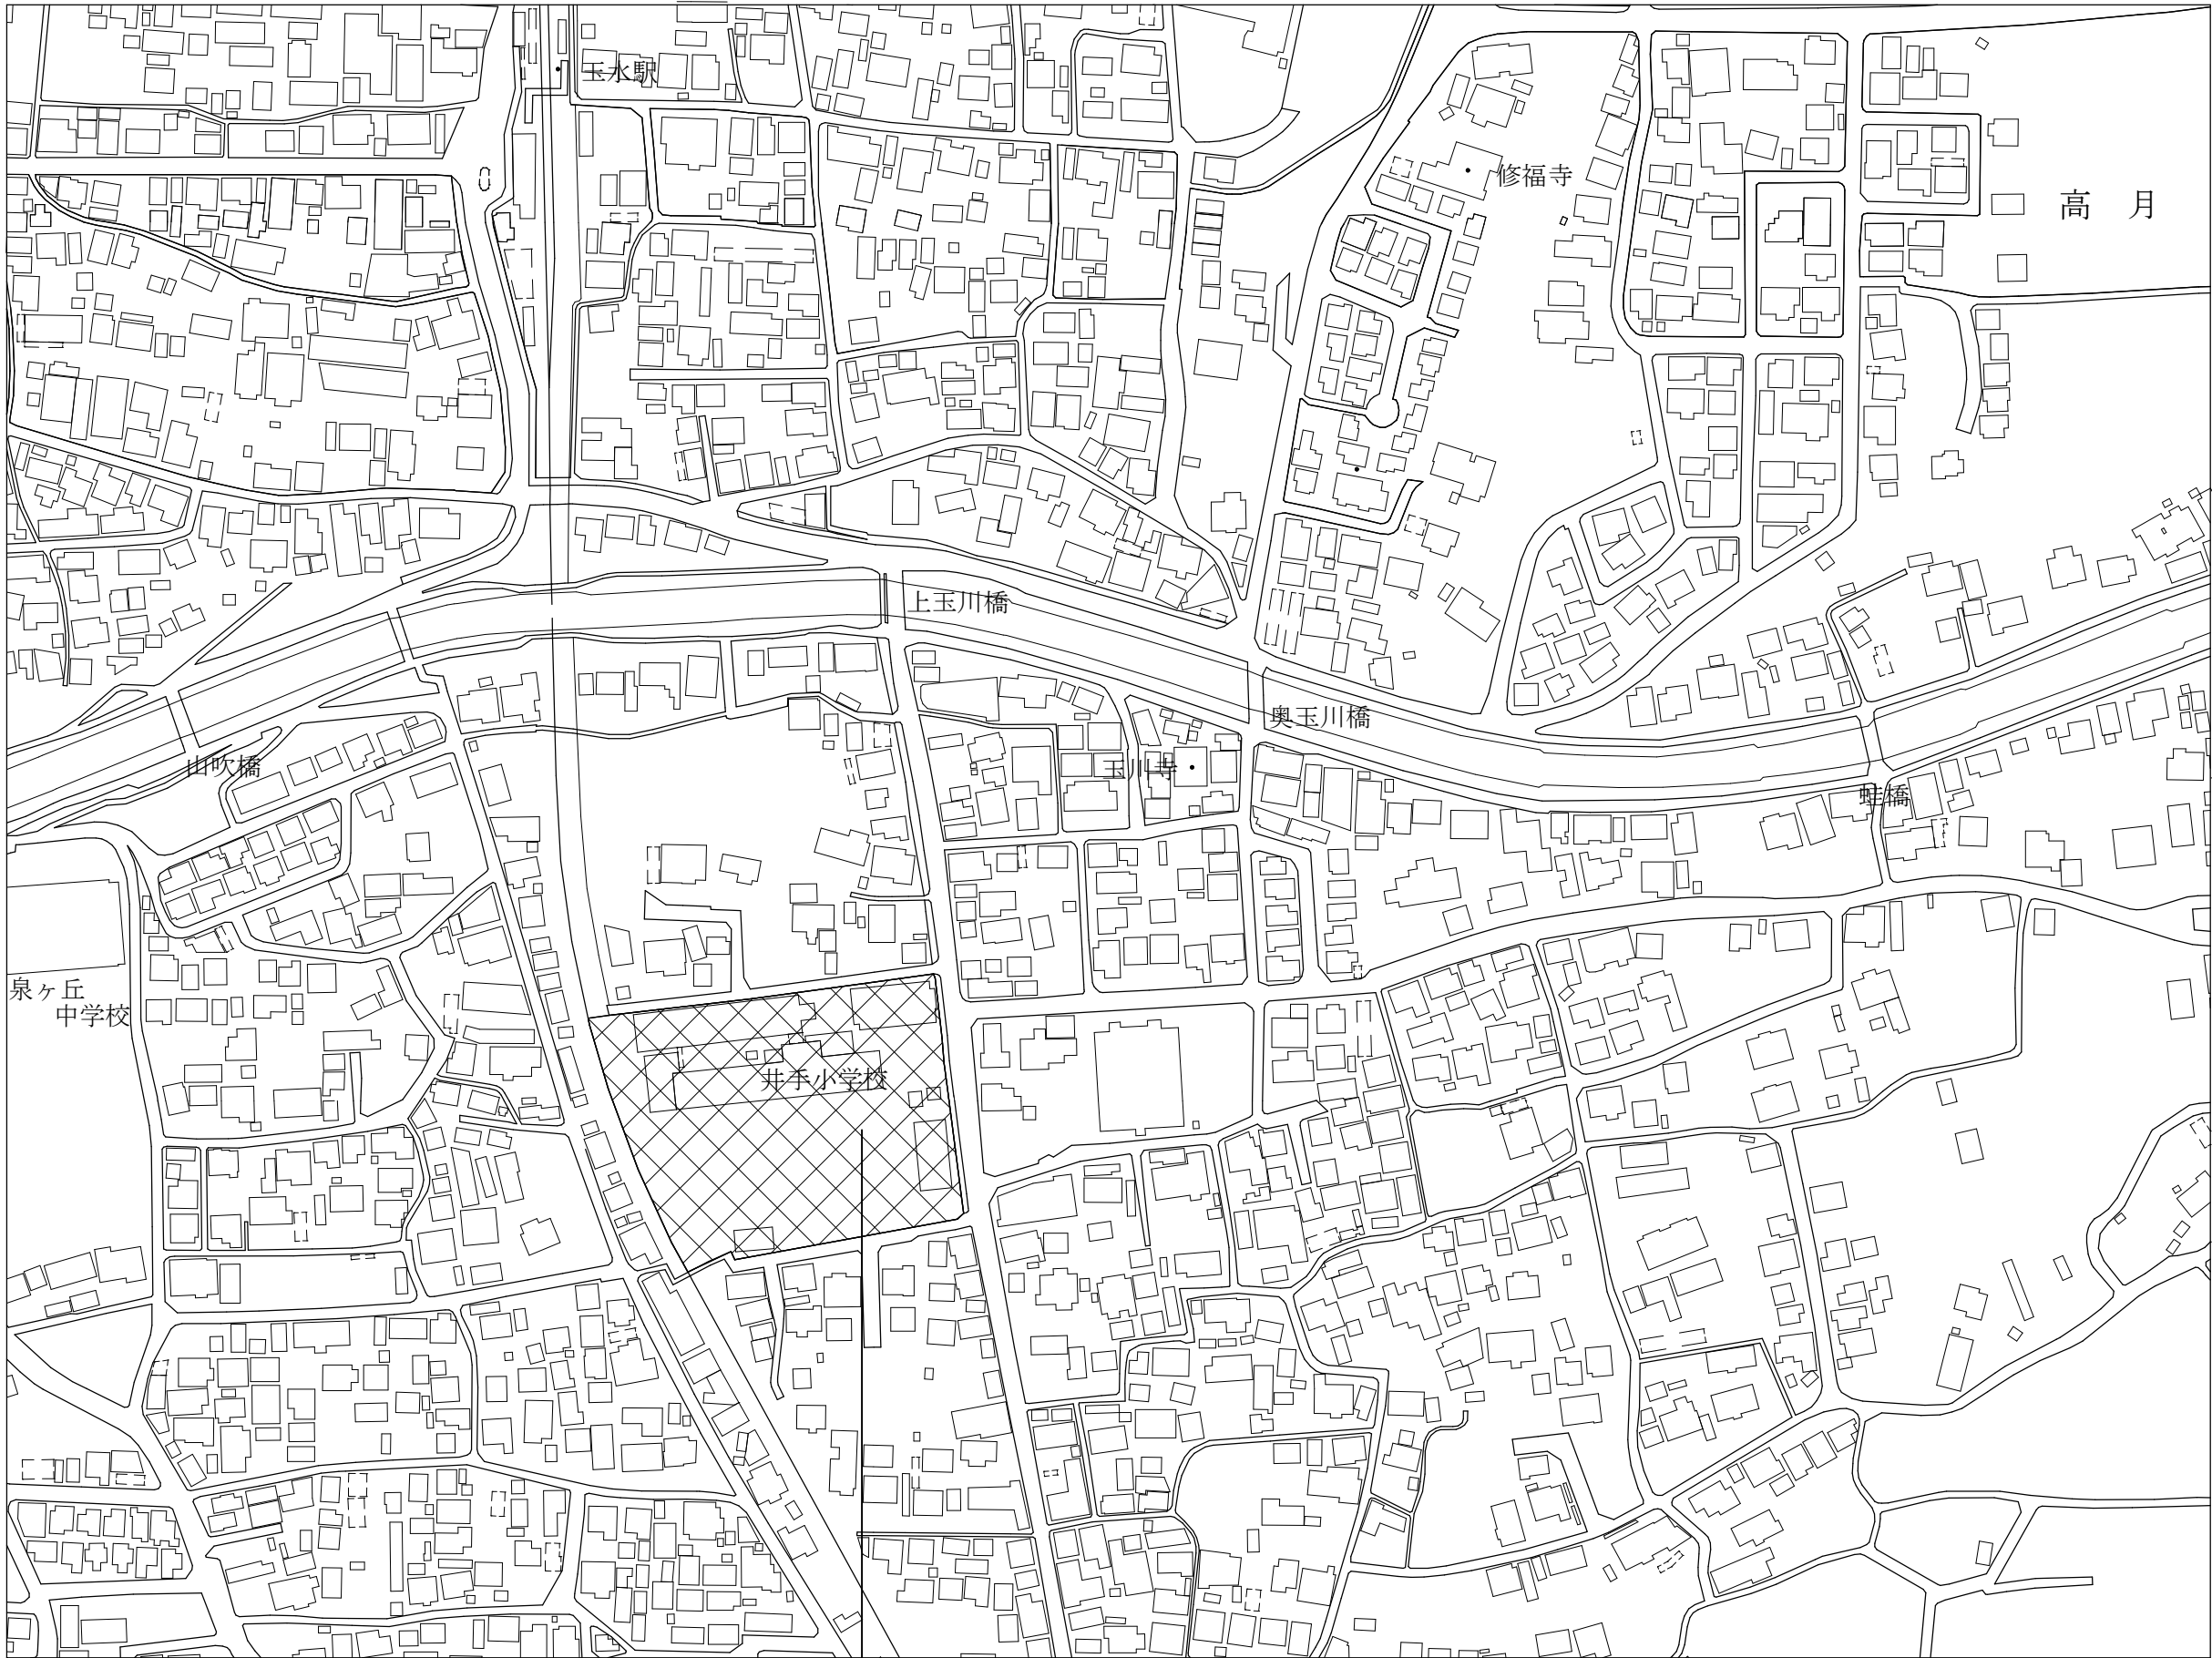


井手小学校空調設備整備工事 設 計 図

図面リスト


図 面 リ ス ト							
A-01	表 紙	A-05	南校舎1階平面図・2階平面図	M-01	改修後空調機器リスト	M-05	改修前空調平面図 南校舎3階 改修前空調立面図 南校舎南面
A-02	付近見取図	A-06	南校舎3階平面図・南立面図	M-02	改修後空調平面図 南校舎1階・2階		
A-03	特記仕様書	A-07	空調設備標準図	M-03	改修後空調平面図 南校舎3階 改修後空調立面図 南校舎南面		
A-04	配置図			M-04	改修前空調平面図 南校舎1階・2階		

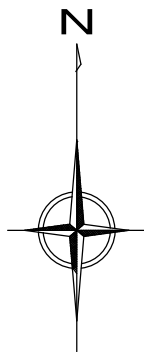


工事場所：京都府綴喜郡井手町大字井手小字野神地内

訂正	----- -----	工事名	井手小学校空調設備整備工事	図面名	付近見取図	縮尺	作成年月日	図面番号		(株) 八木建設一級建築士事務所 京都府知事登録第02A00563号 建設大臣人登録第284449号	0774-82-3125 八木寿美徳		
						1：2500	令和06年05月15日	A-02					


[illegible]

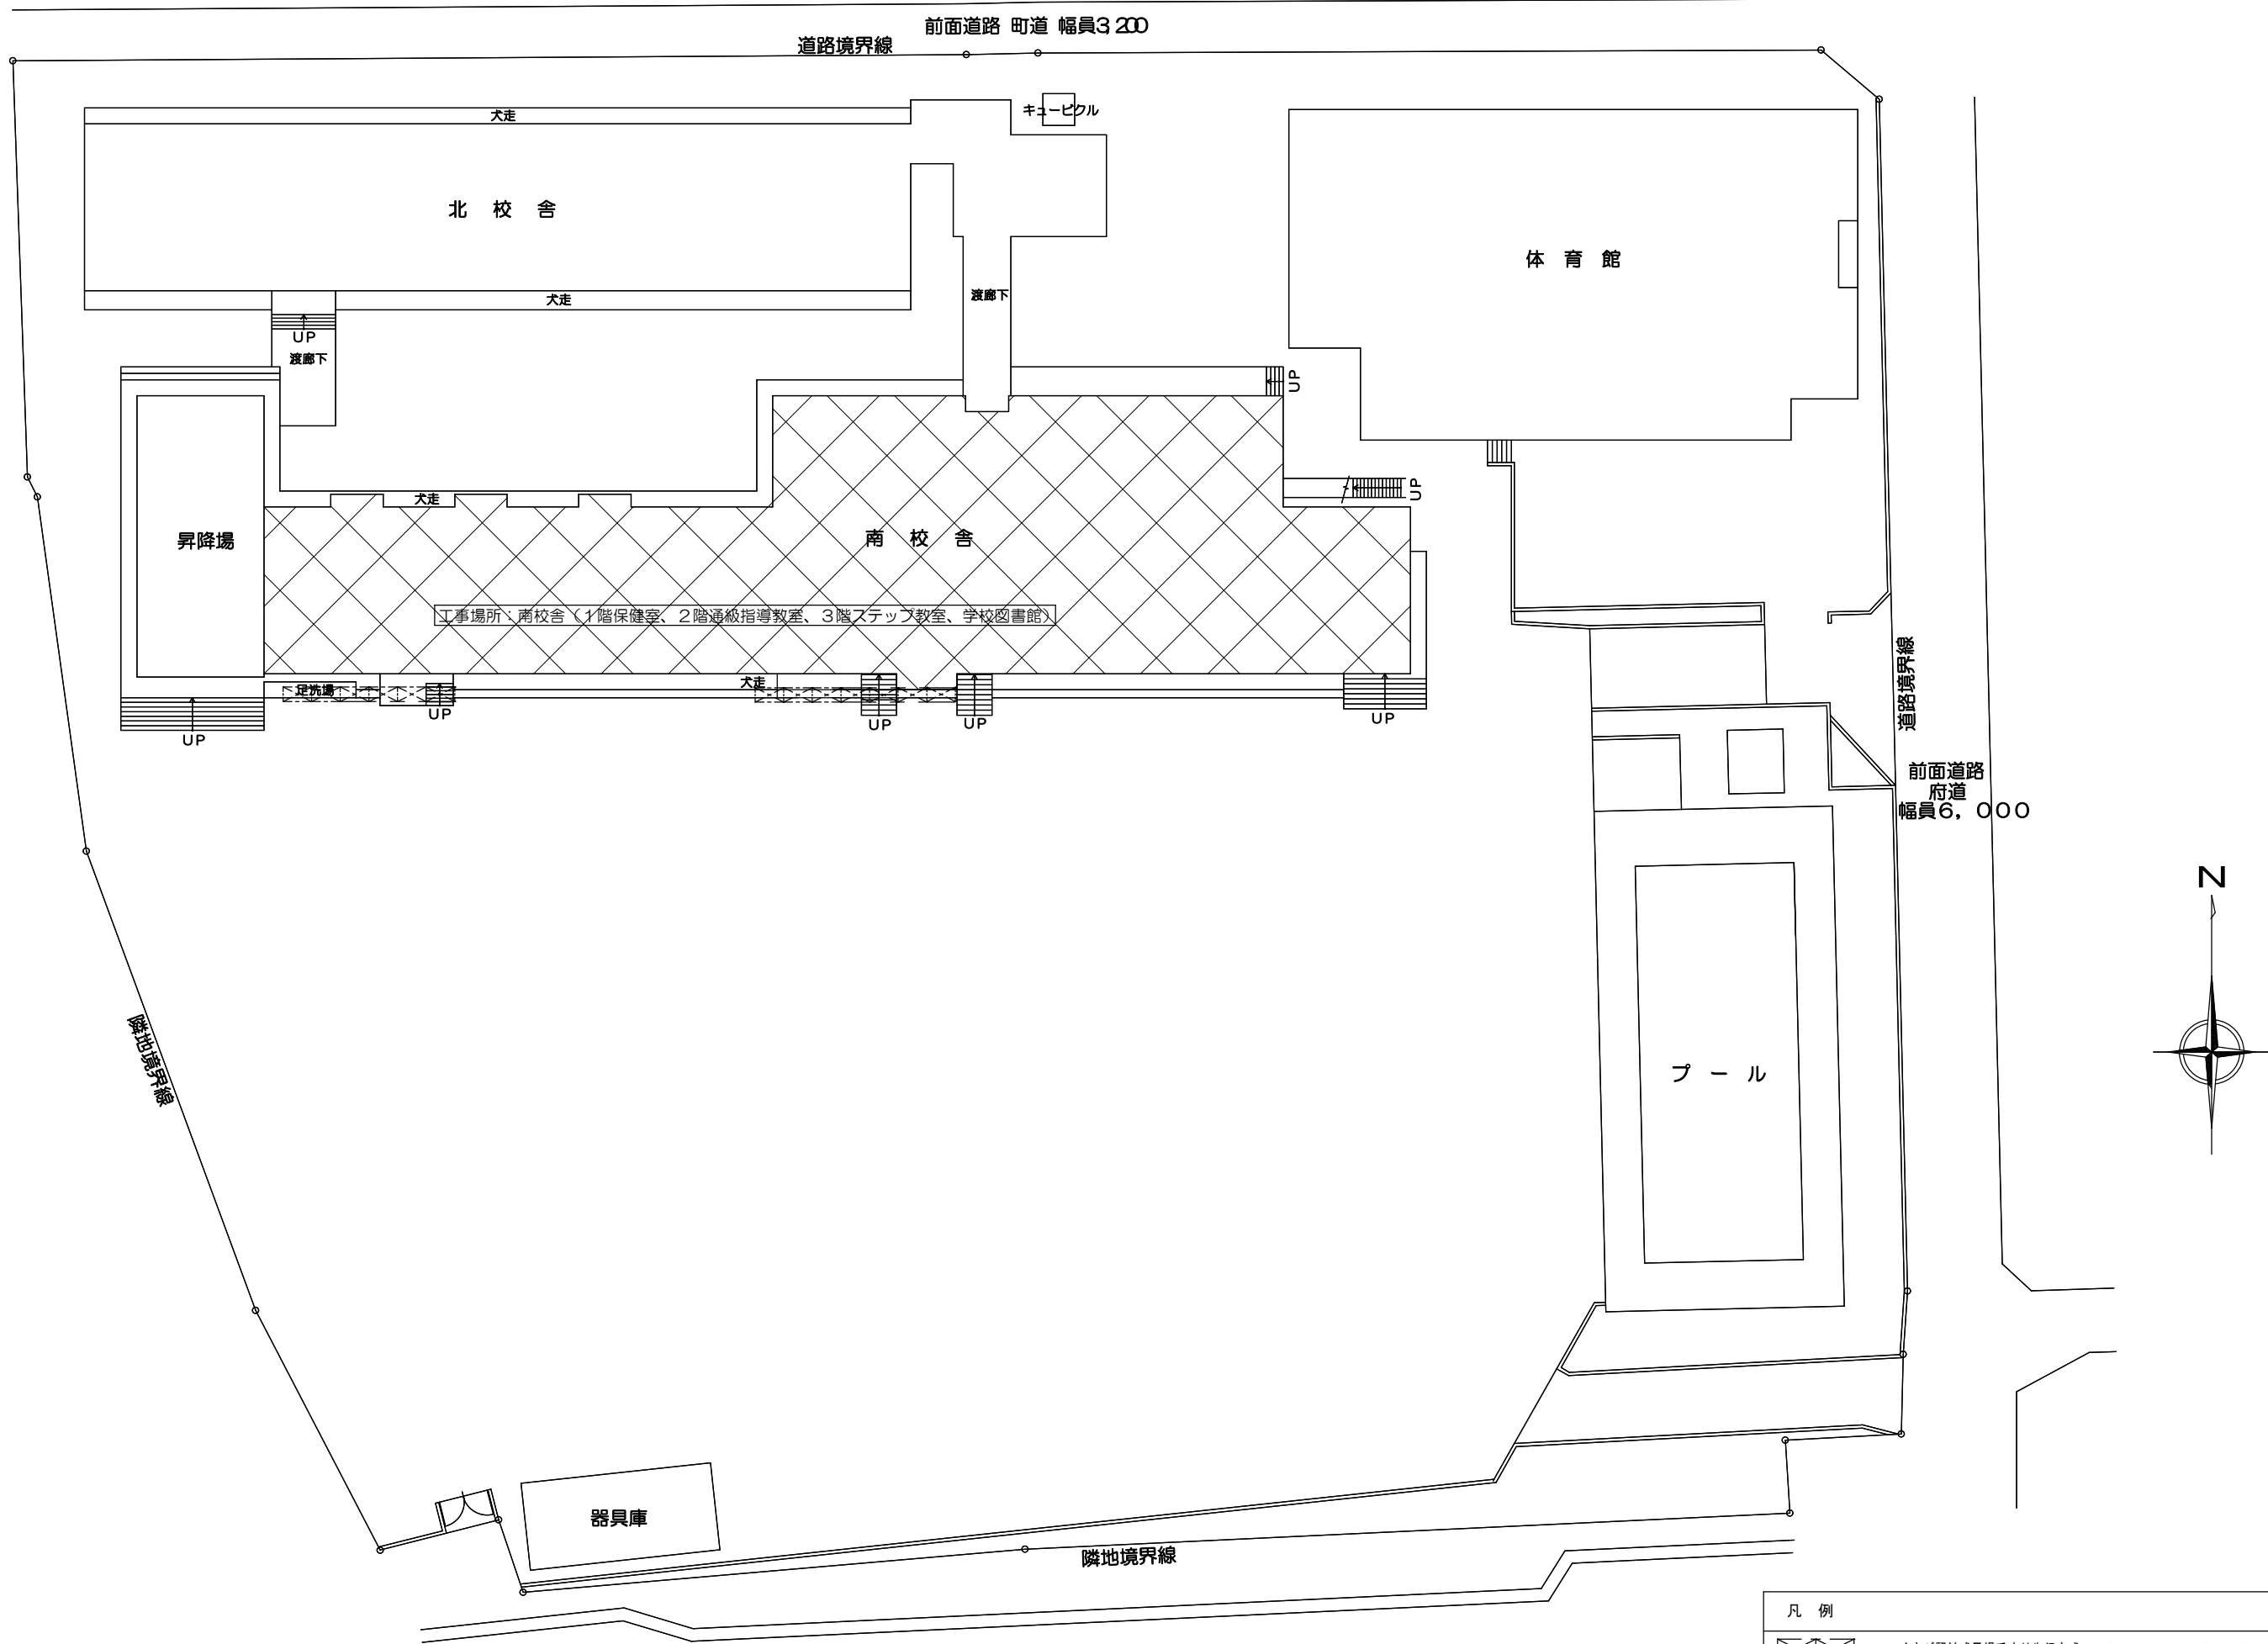

訂正	-----	工事名	井手小学校空調設備整備工事	図面名	配置図	縮尺	作成年月日	図面番号	 (株) 八木建設一級建築士事務所			
						1 : 400	令和06年05月15日	A-04	京都府知事登録第02A00563 建設大臣人登録第284449号	0774-82-3125 八木寿美徳		

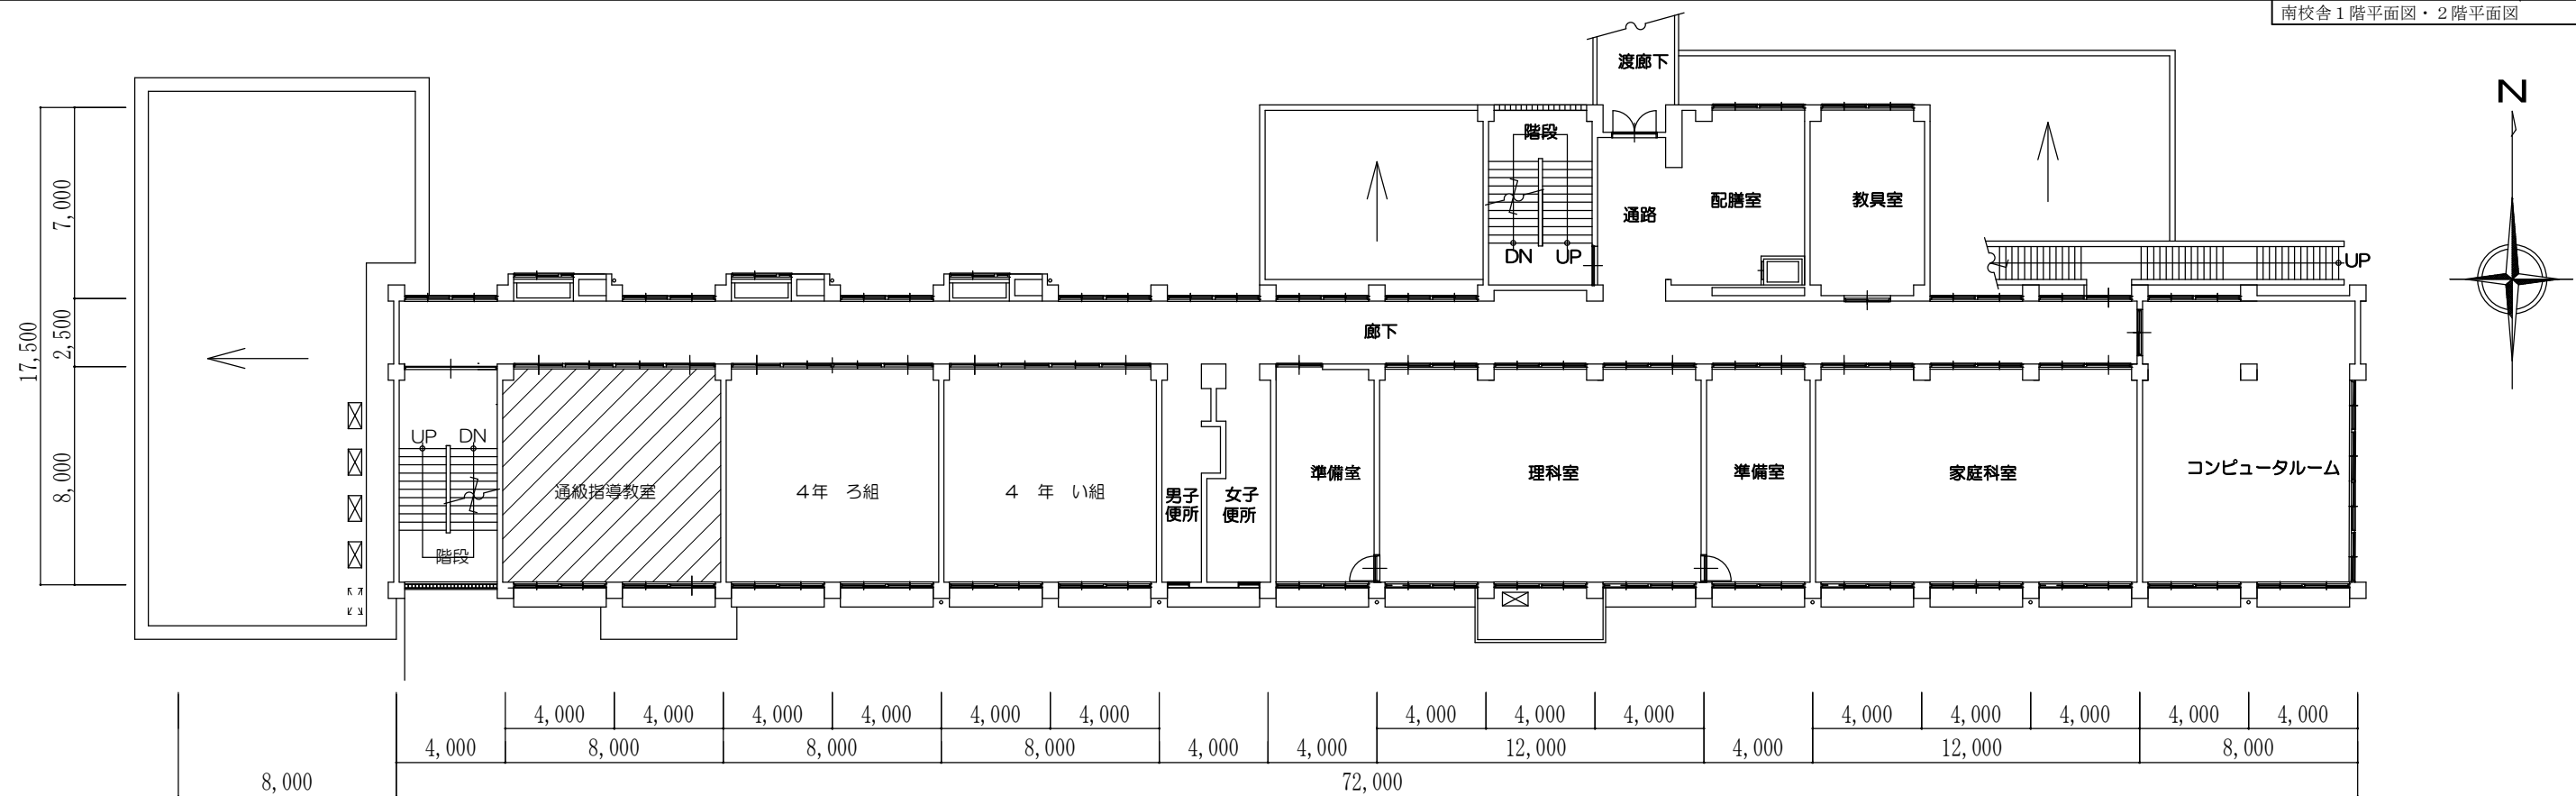

南校舎2階平面図 1/250

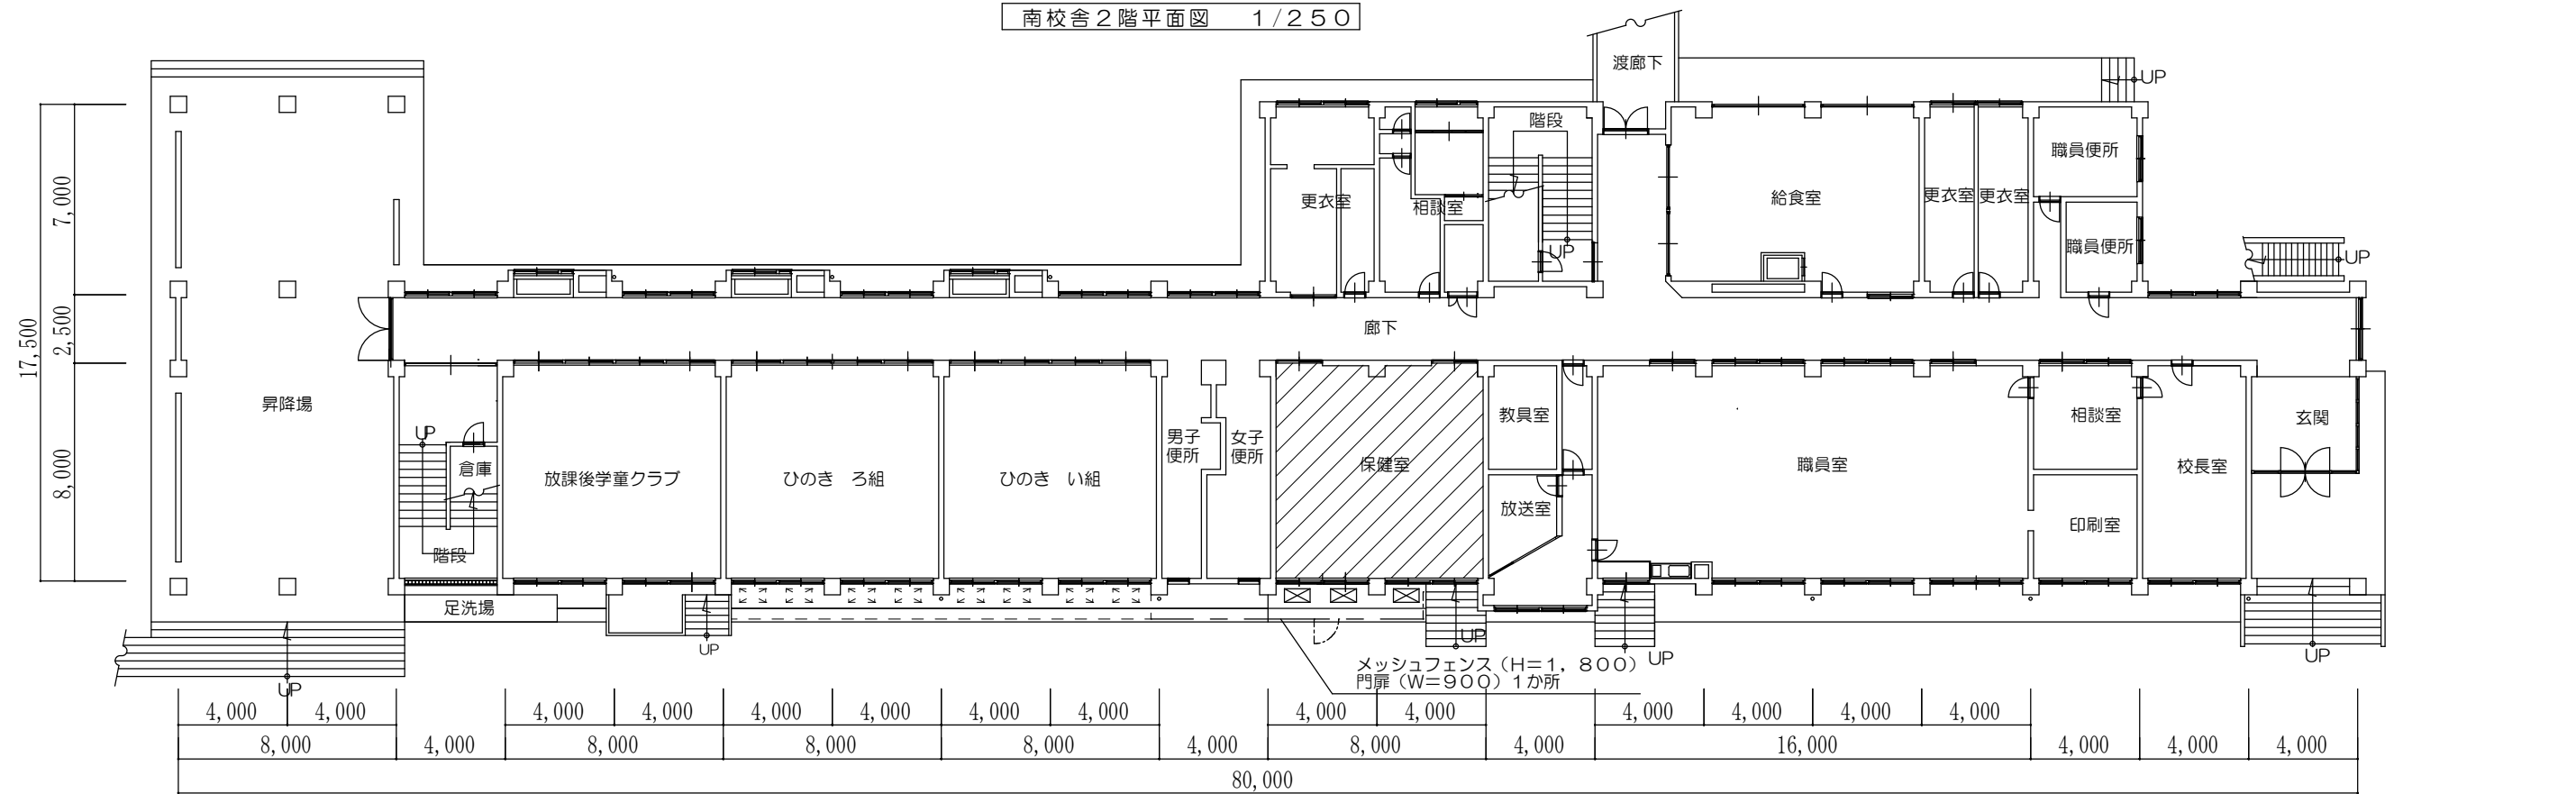


南校舎1階平面図 1/250

空調設備整備教室を示す。

凡例	
--- 既設メッシュフェンス	既設室外機
--- 室外機メッシュフェンス (AR-A1800-MS)	新設室外機


訂正		工事名	井手小学校空調設備整備工事	図面名	南校舎1階平面図・2階平面図	縮尺	作成年月日	図面番号	 (株) 八木建設一級建築士事務所 京都府知事登録第02A00563 0774-82-3125 建設大臣人登録第284449号 八木寿美徳			
					1 : 250		令和06年05月15日					

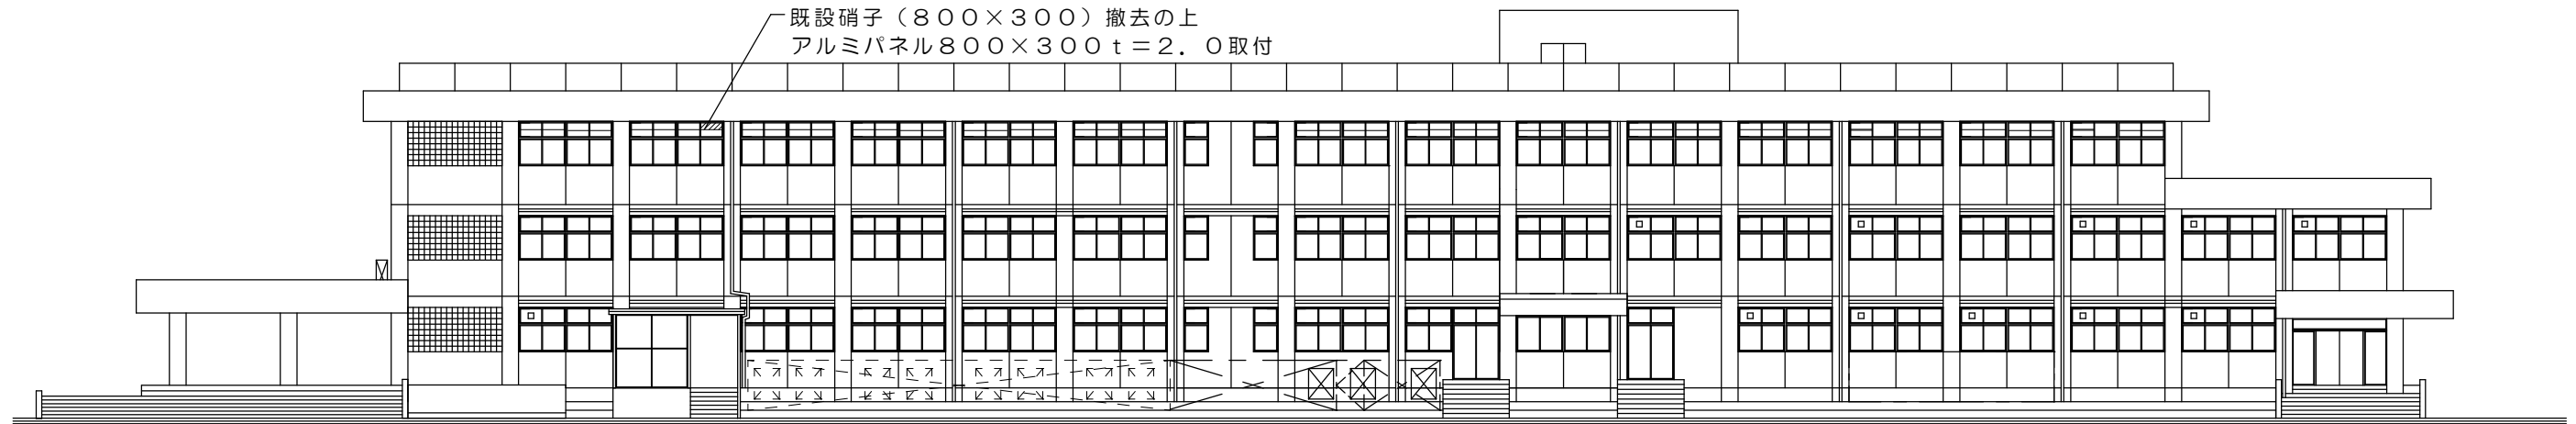

南校舍南立面图 1 / 250

- 凡例**



 -  — 既設メッシュフェンス
 -  — 室外機メッシュフェンス (AR-A1800-MS)
 -  — 既設室外機
 -  — 新設室外機

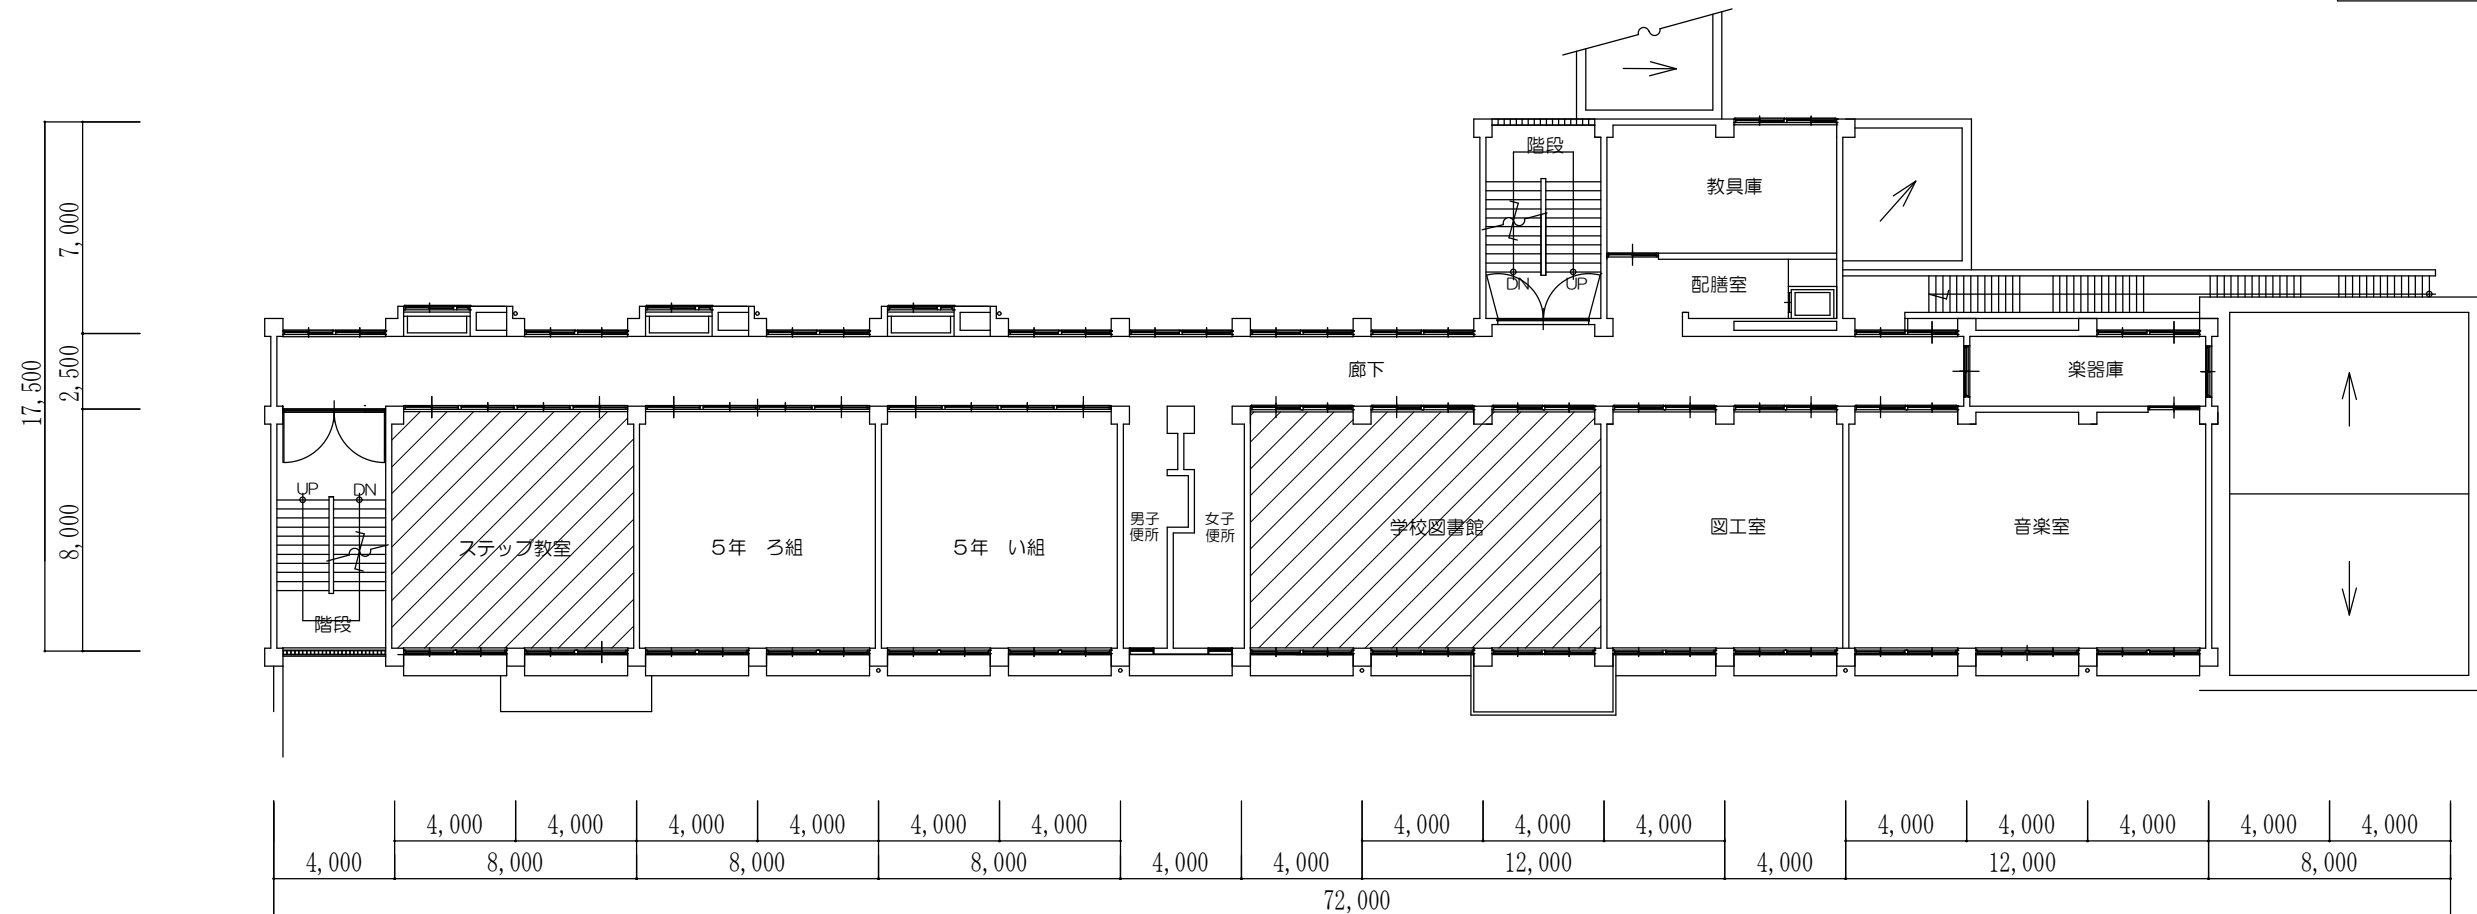

南校舎3階平面図 1/250

 空調設備整備教室を示す。

訂 正	-----	工 事 名	井手小学校空調設備整備工事	図 面 名	南校舎3階平面図・南立面図	縮 尺	作成年月日	図面番号	 (株) 八木建設一級建築士事務所 京都府知事登録第02A00563 0774-82-3125 建設大臣人登録第284449号 八 木 寿 美 穂			
						1 : 250	令和6年05月15日	A-06				

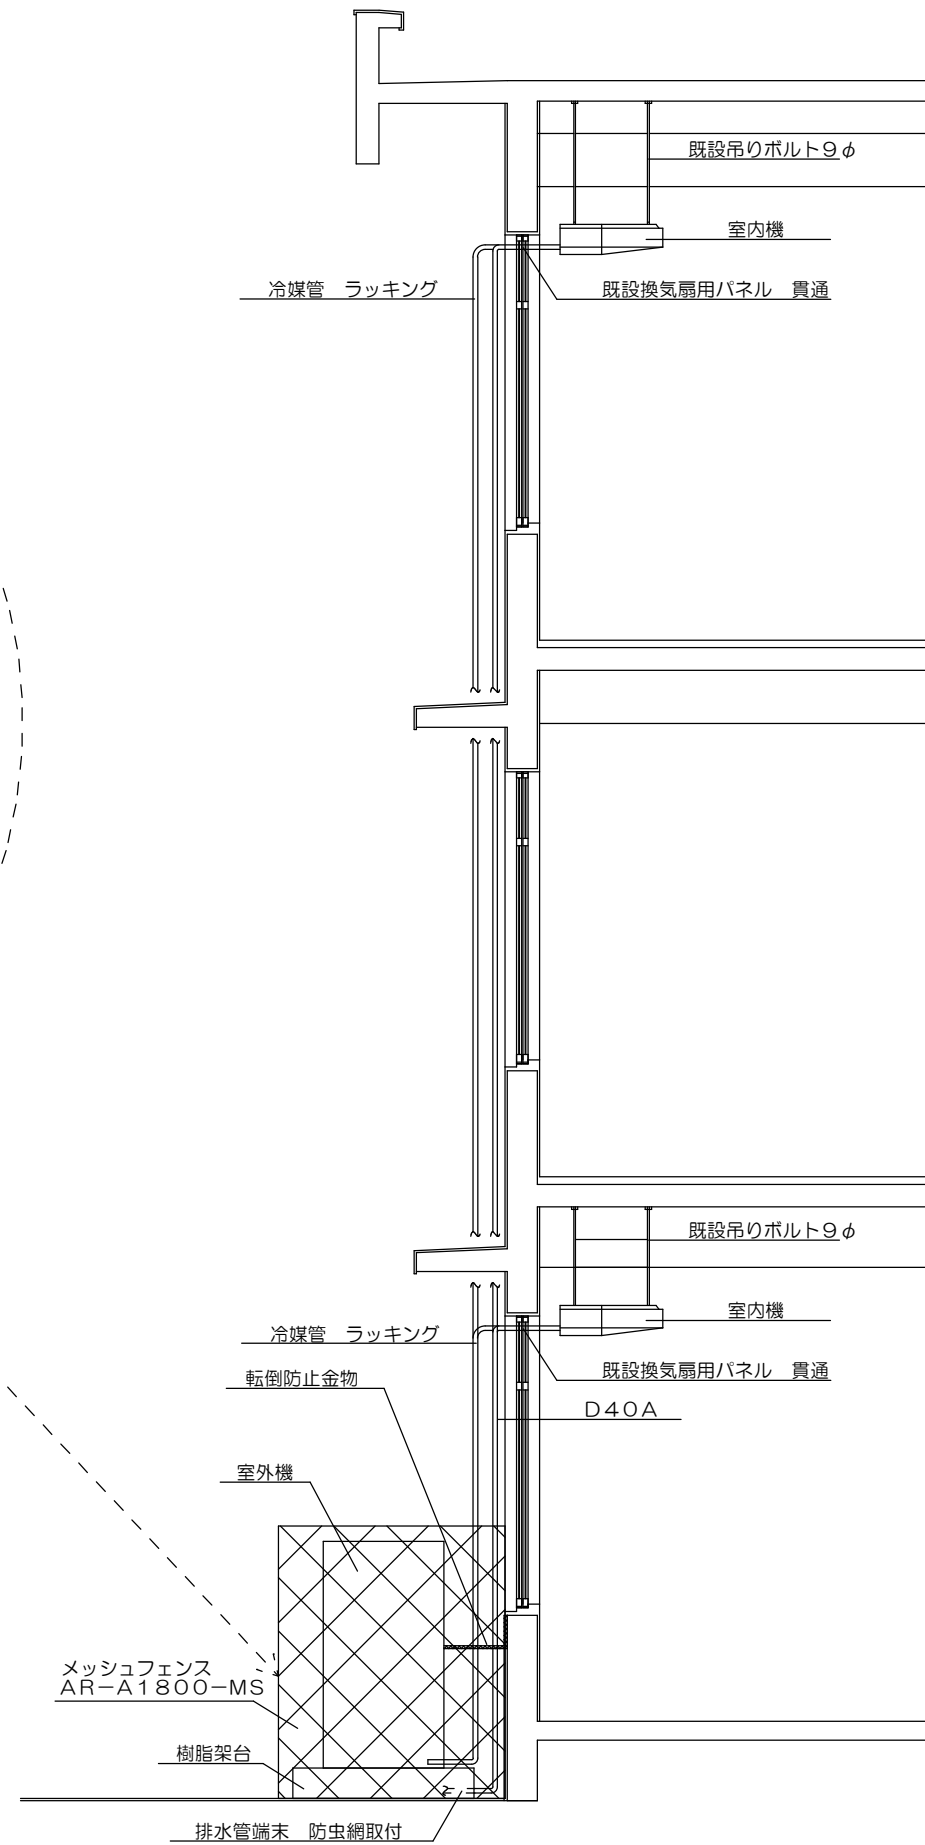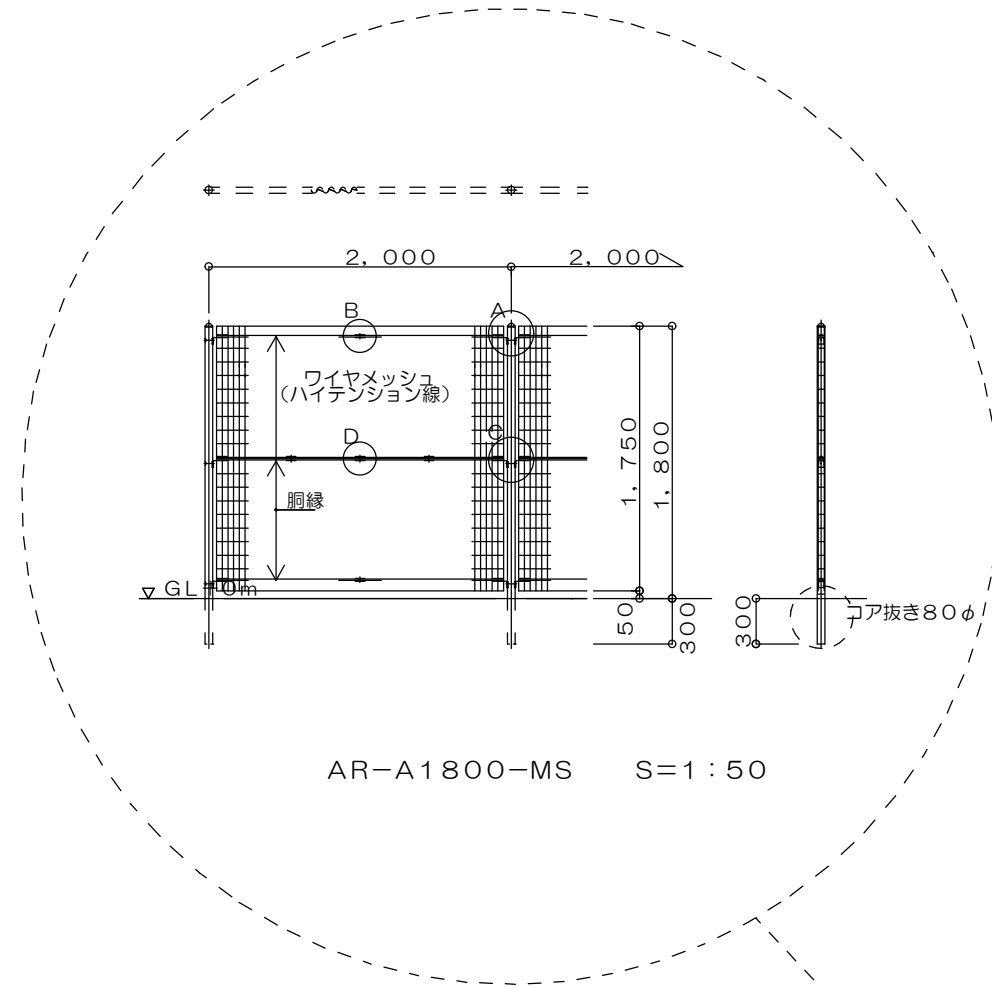

空調設備標準図 1 / 50

訂 正	-----	工 事 名	井手小学校空調設備整備工事	図 面 名	空調設備標準図	縮 尺	作成年月日	図面番号		(株) 八木建設一級建築士事務所 京都府知事登録第02A00563 0774-82-3125 建設大臣人登録第284449号 八 木 寿 美 穂			
					1 : 50	令和06年05月15日	A-07						

新設 空調機器リスト

記 号	名 称	電 源	冷房能力 (Kw)	暖房能力 (Kw)	消費電力 (Kw)		圧縮機出力 (Kw)	送風機出力 (Kw)	質量 (Kg)	接続冷媒管 サイズ	設 置 場 所	台数	参 考 品 番	備 考
					冷房	暖房								
HP-1	ヒートポンプエアコン 室外機	3φ200V	10.0	11.2	2.72	2.70	1.95	0.186	70	9.5φ・15.9φ	屋外	1組	SZRH112BYN	簡易基礎
	室内機 天井吊露出型						—	0.15	40	9.5φ・15.9φ	1階 保健室・西			ワイヤレスリモコン共
HP-2	ヒートポンプエアコン 室外機	3φ200V	10.0	11.2	2.72	2.70	1.95	0.186	70	9.5φ・15.9φ	屋外	1組	SZRH112BYN	簡易基礎
	室内機 天井吊露出型						—	0.15	40	9.5φ・15.9φ	1階 保健室・東			ワイヤレスリモコン共
HP-3	ヒートポンプエアコン 室外機	3φ200V	10.0	11.2	2.72	2.70	1.95	0.186	70	9.5φ・15.9φ	屋外	1組	SZRH112BYN	壁掛架台共
	室内機 天井吊露出型						—	0.15	40	9.5φ・15.9φ	2階 通級指導教室・西			ワイヤレスリモコン共
HP-4	ヒートポンプエアコン 室外機	3φ200V	10.0	11.2	2.72	2.70	1.95	0.186	70	9.5φ・15.9φ	屋外	1組	SZRH112BYN	壁掛架台共
	室内機 天井吊露出型						—	0.15	40	9.5φ・15.9φ	2階 通級指導教室・東			ワイヤレスリモコン共
HP-5	ヒートポンプエアコン 室外機	3φ200V	10.0	11.2	2.72	2.70	1.95	0.186	70	9.5φ・15.9φ	屋外	1組	SZRH112BYN	簡易基礎
	室内機 天井吊露出型						—	0.15	40	9.5φ・15.9φ	3階 ステップ教室・西			ワイヤレスリモコン共
HP-6	ヒートポンプエアコン 室外機	3φ200V	10.0	11.2	2.72	2.70	1.95	0.186	70	9.5φ・15.9φ	屋外	1組	SZRH112BYN	簡易基礎
	室内機 天井吊露出型						—	0.15	40	9.5φ・15.9φ	3階 ステップ教室・東			ワイヤレスリモコン共
HP-7	ヒートポンプエアコン 室外機	3φ200V	14.0	16.0	5.38	4.65	3.08	0.186	71	9.5φ・15.9φ	屋外	1組	SZRH160BYN	簡易基礎
	室内機 天井吊露出型						—	0.15	40	9.5φ・15.9φ	3階 学校図書館・西			ワイヤレスリモコン共
HP-8	ヒートポンプエアコン 室外機	3φ200V	14.0	16.0	5.38	4.65	3.08	0.186	71	9.5φ・15.9φ	屋外	1組	SZRH160BYN	簡易基礎
	室内機 天井吊露出型						—	0.15	40	9.5φ・15.9φ	3階 学校図書館・東			ワイヤレスリモコン共

訂 正

工 事 名

井手小学校空調設備整備工事

図 面 名

改修後空調機器リスト

縮 尺

—

作成年月日

令和06年05月15日

図面番号


M-01




(株) 八木建設一級建築士事務所

京都府知事登録第02A00563
建設大臣人登録第284449号

0774-82-3125
八 木 寿 美 徳

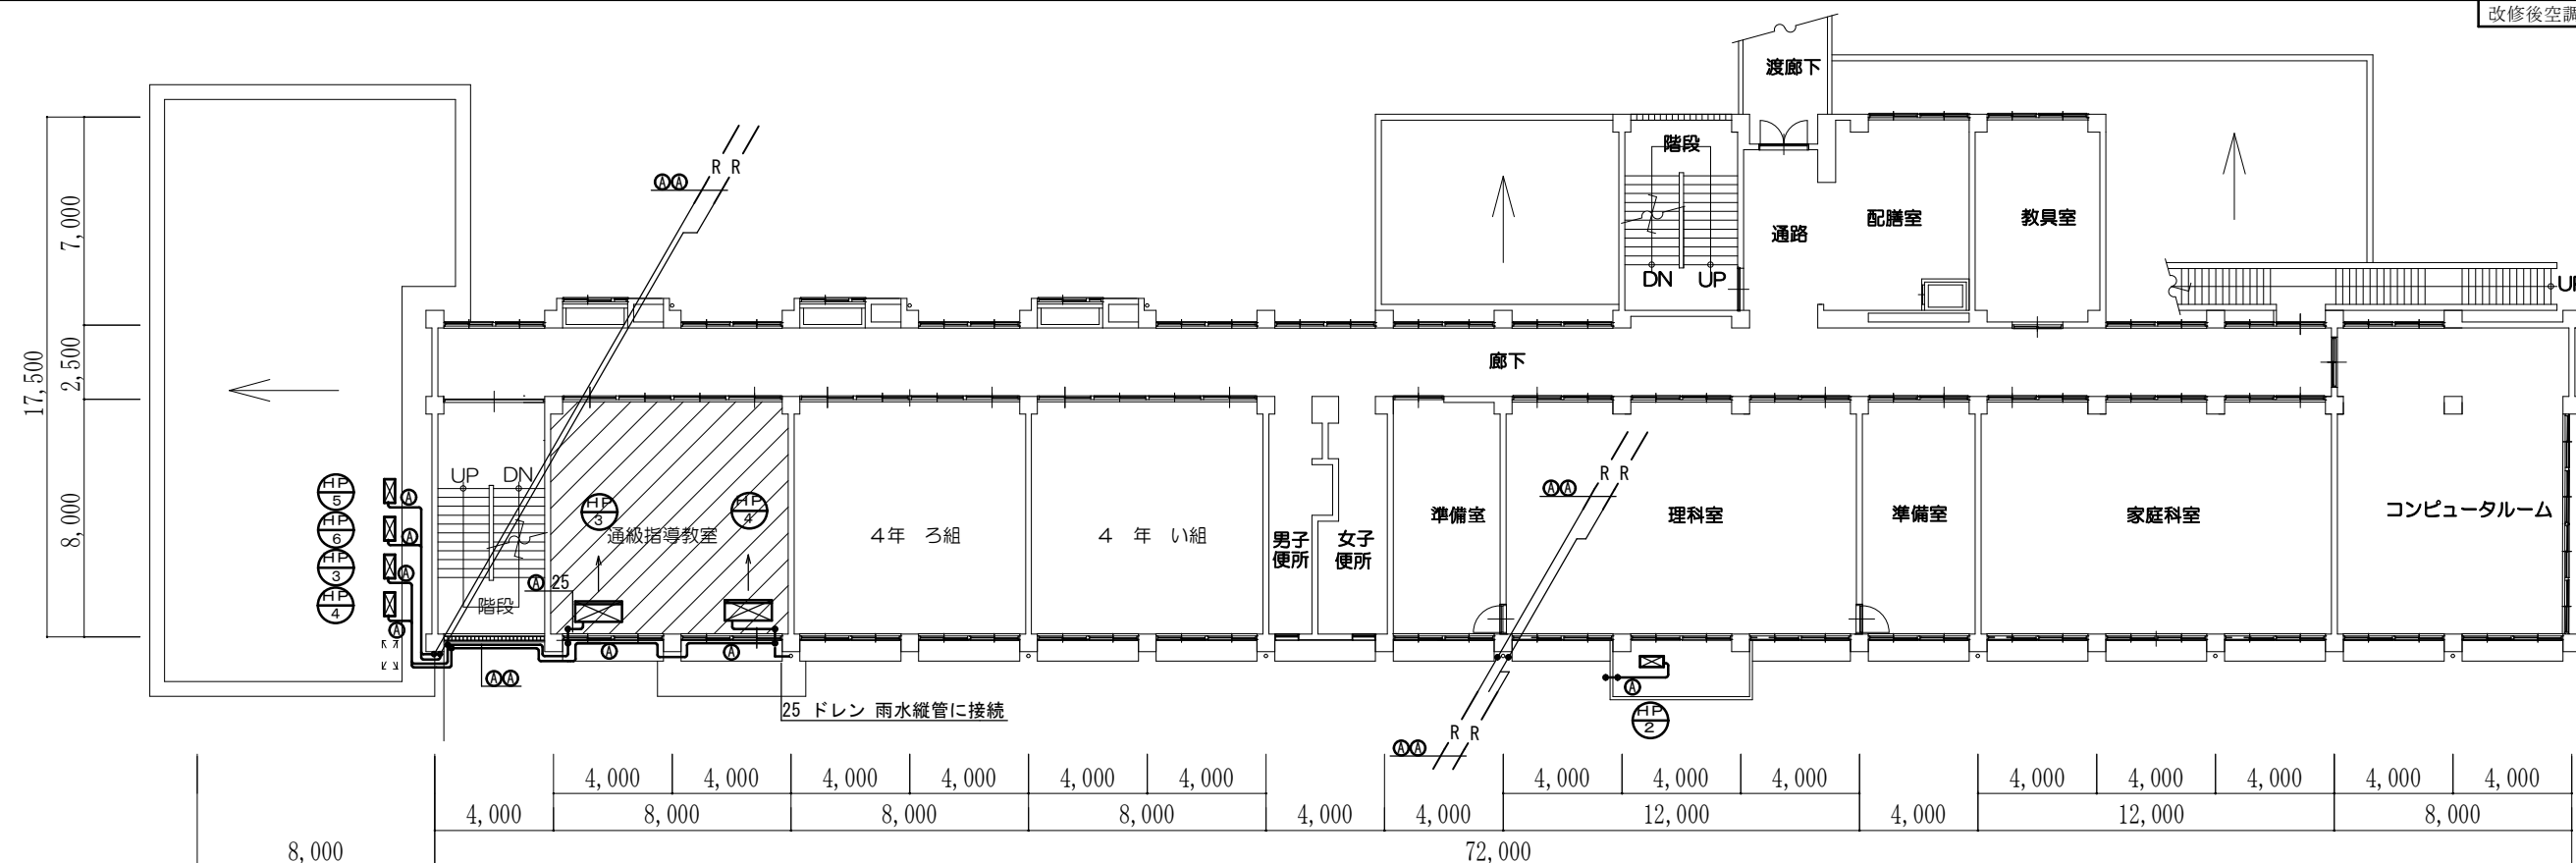

南校舎2階平面図 1/250

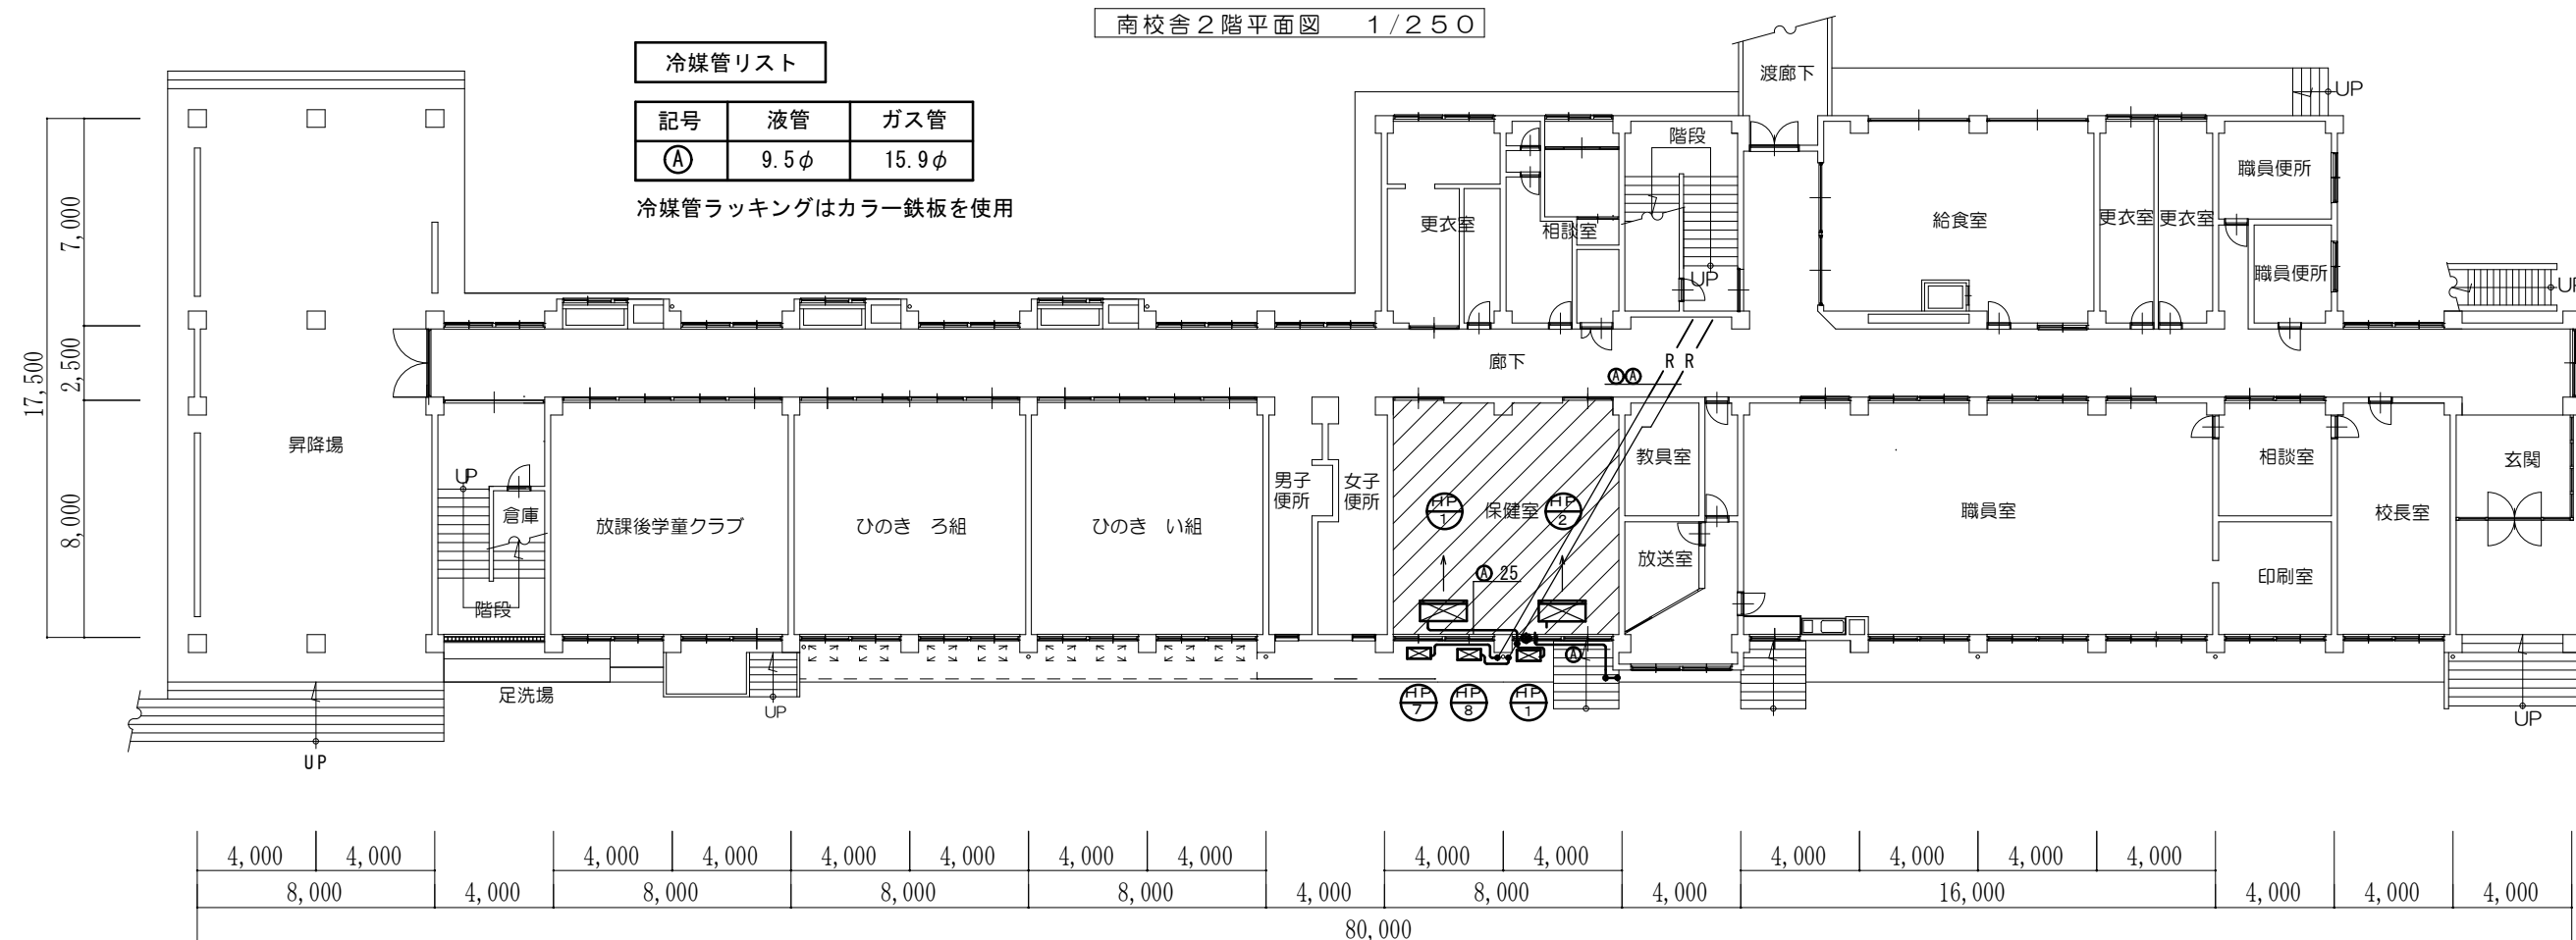

南校舎1階平面図 1/250




空調設備整備教室を示す。

訂 正	-----	工 事 名	井手小学校空調設備整備工事	図 面 名	改修後空調平面図	縮 尺	作成年月日	図面番号	 (株) 八木建設一級建築士事務所 京都府知事登録第02A00563 0774-82-3125 建設大臣登録第284449号 八 木 寿 美 徳		
	-----				南校舎1階・2階	1 : 250	令和6年05月15日	M-02			

冷媒管リスト

記号	液管	ガス管
Ⓐ	9.5φ	15.9φ

冷媒管ラッキングはカラー鉄板を使用

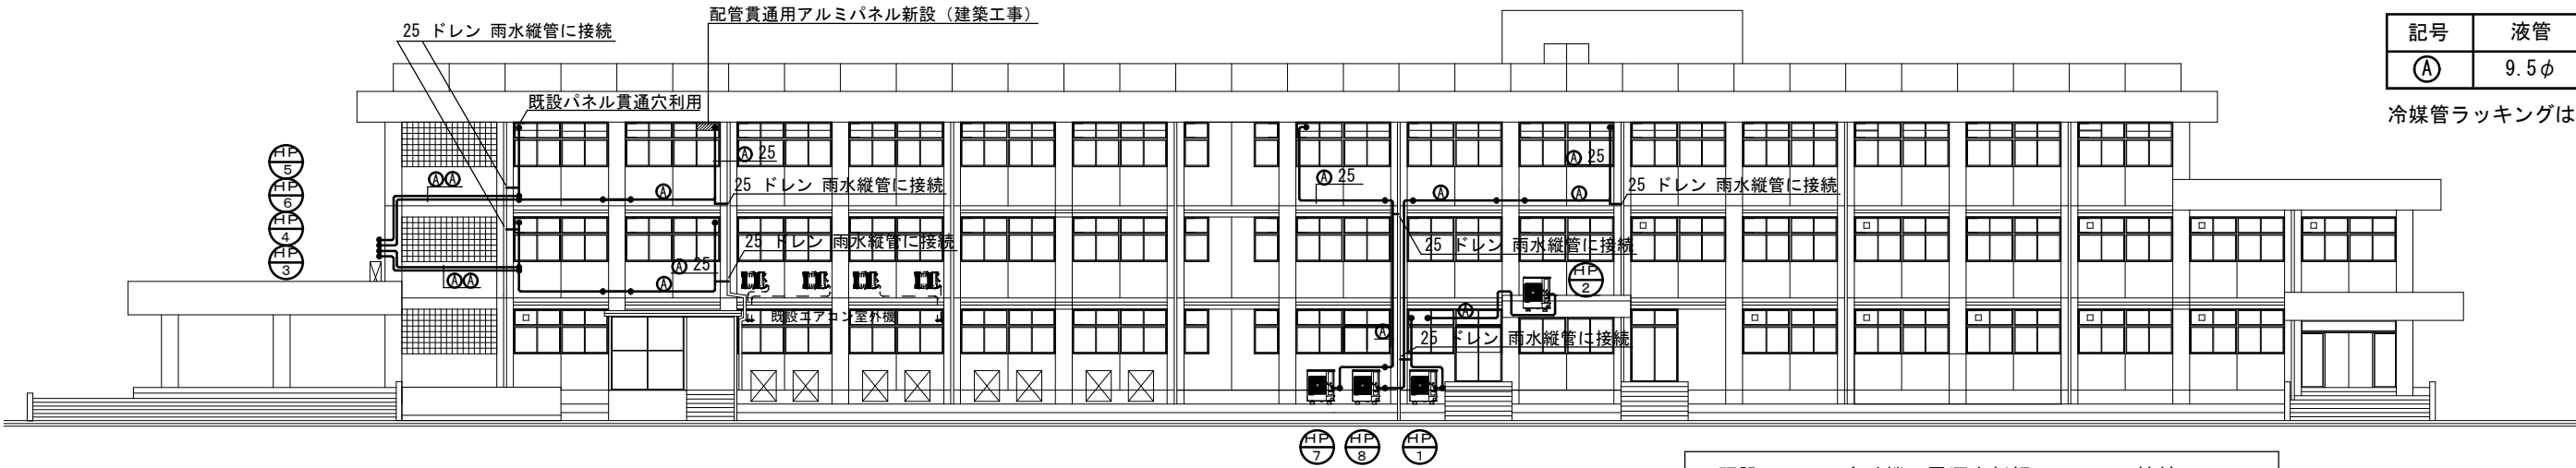


既設エアコン室外機の電源を新規エアコンに接続し、
新設電源線渡線を室内機に配線する。(冷媒管に共巻き)

南校舎南立面図 1 / 2 5 0

冷媒管リスト

記号	液管	ガス管
Ⓐ	9.5φ	15.9φ

冷媒管ラッキングはカラー鉄板を使用

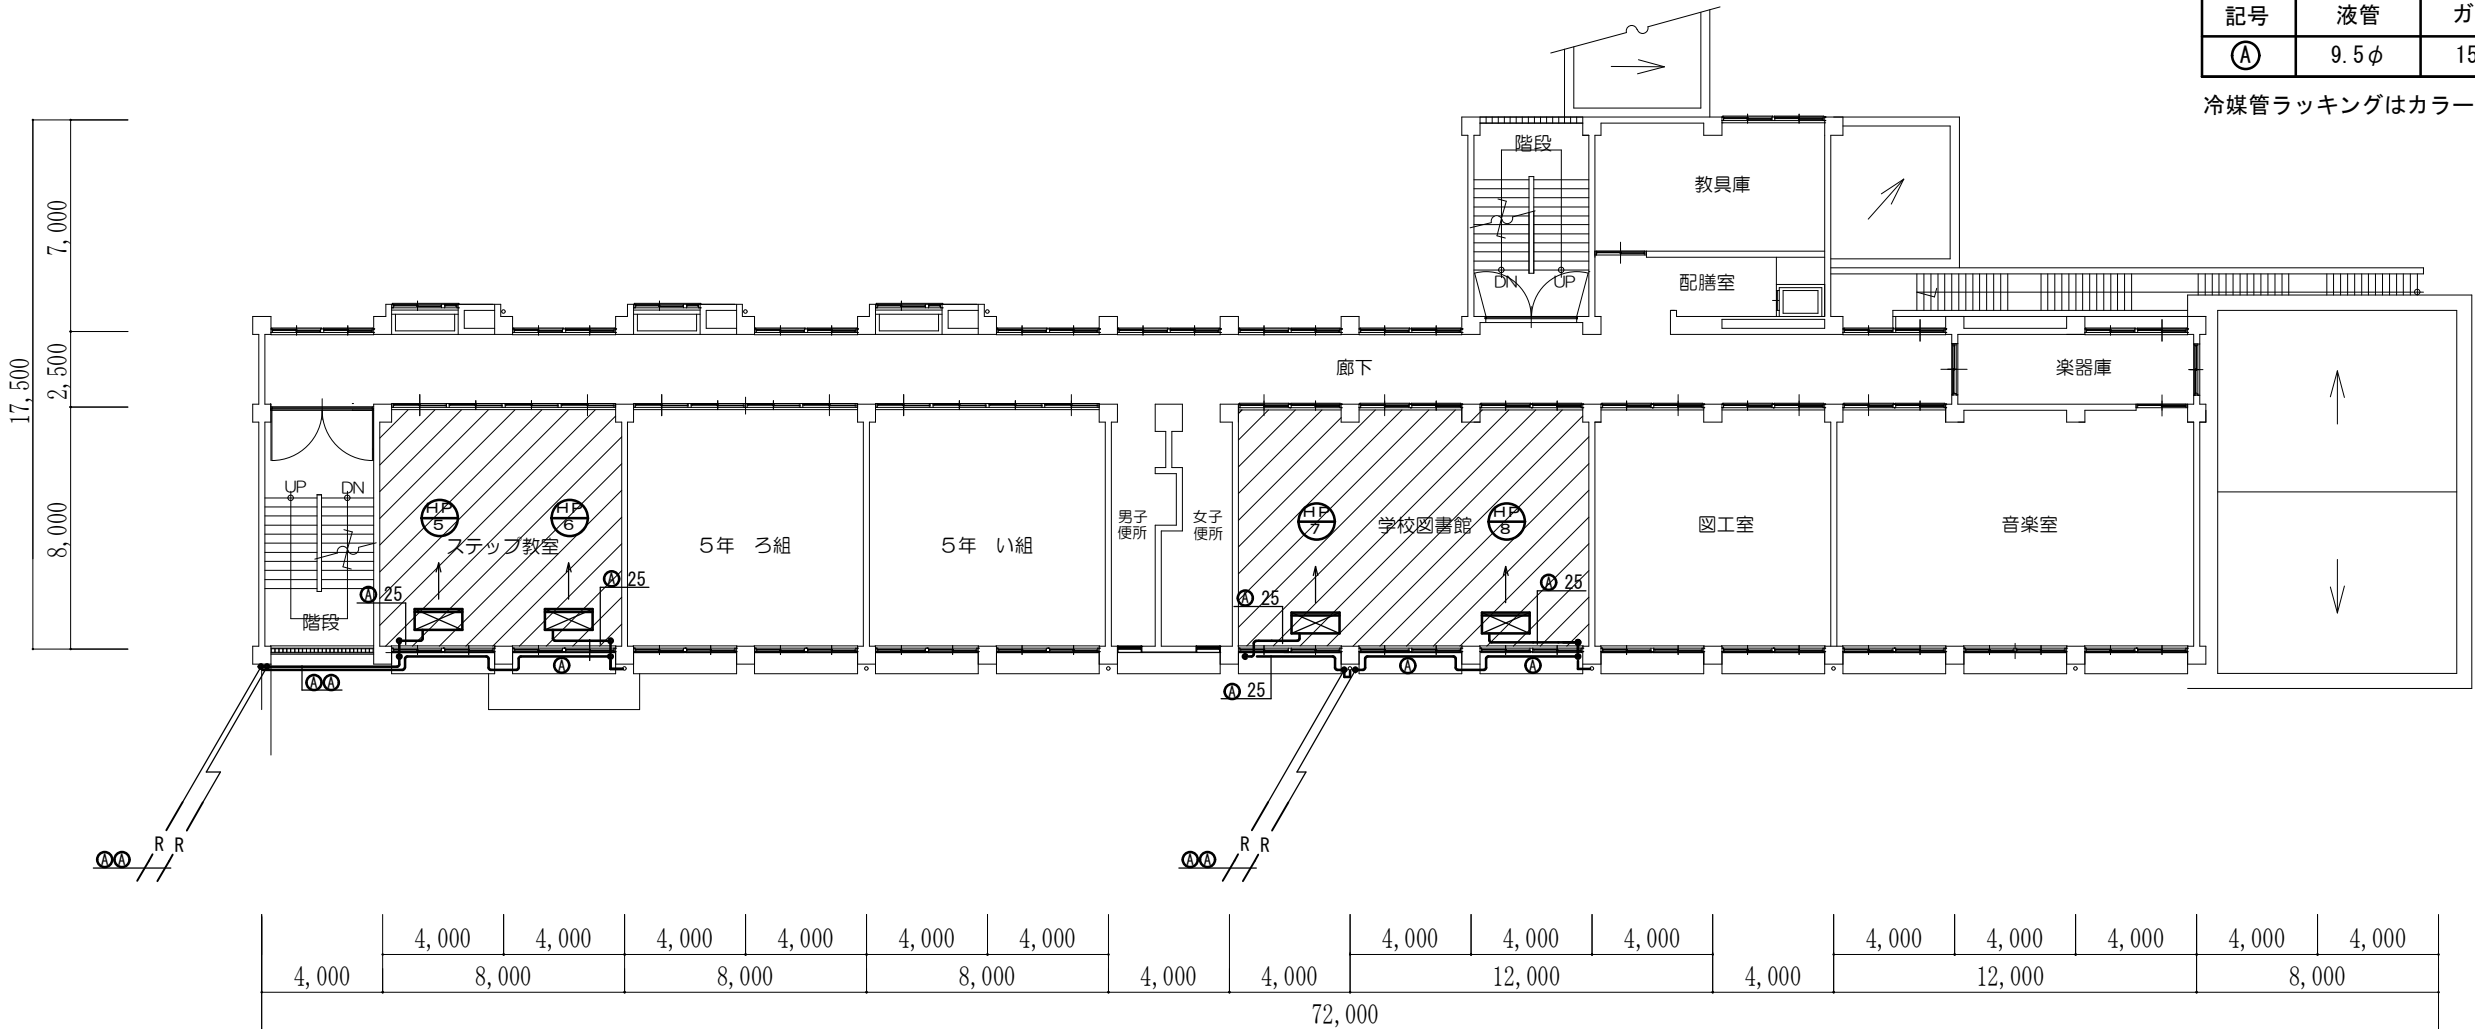

南校舎3階平面図 1 / 2 5 0

空調設備整備教室を示す。

訂正

工事名

井手小学校空調設備整備工事

図面名

改修後空調平面図 南校舎3階
改修後空調立面図 南校舎南面


縮尺
1 : 250

作成年月日
令和6年05月15日


図面番号
M-03




(株) 八木建設一級建築士事務所
京都府知事登録第02A00563 0774-82-3125
建設大臣人登録第284449号 八木寿美徳

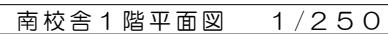

訂 正	-----	工 事 名	井手小学校空調設備整備工事	図 面 名	改修前空調平面図	縮 尺	作成年月日	図面番号	 (株) 八木建設一級建築士事務所 京都府知事登録第02A00563 0774-82-3125 建設大臣登録第284449号 八木 寿 美 穂			
	-----				南校舎1階・2階	1 : 250	令和6年05月15日	M-04				

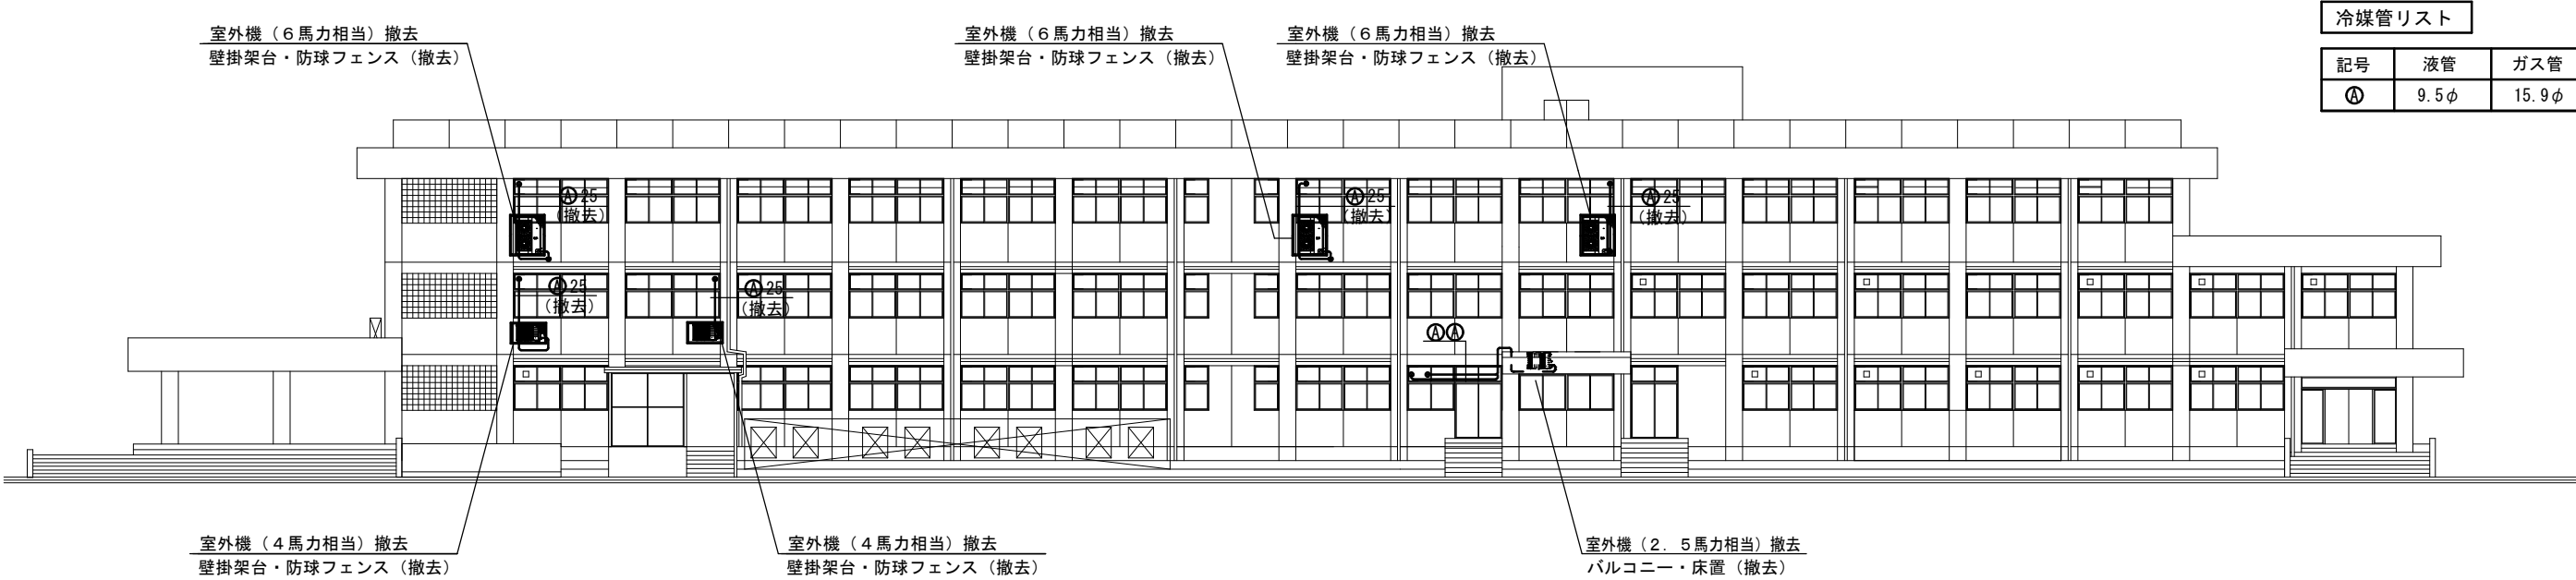

南校舎南立面図 1 / 2 5 0

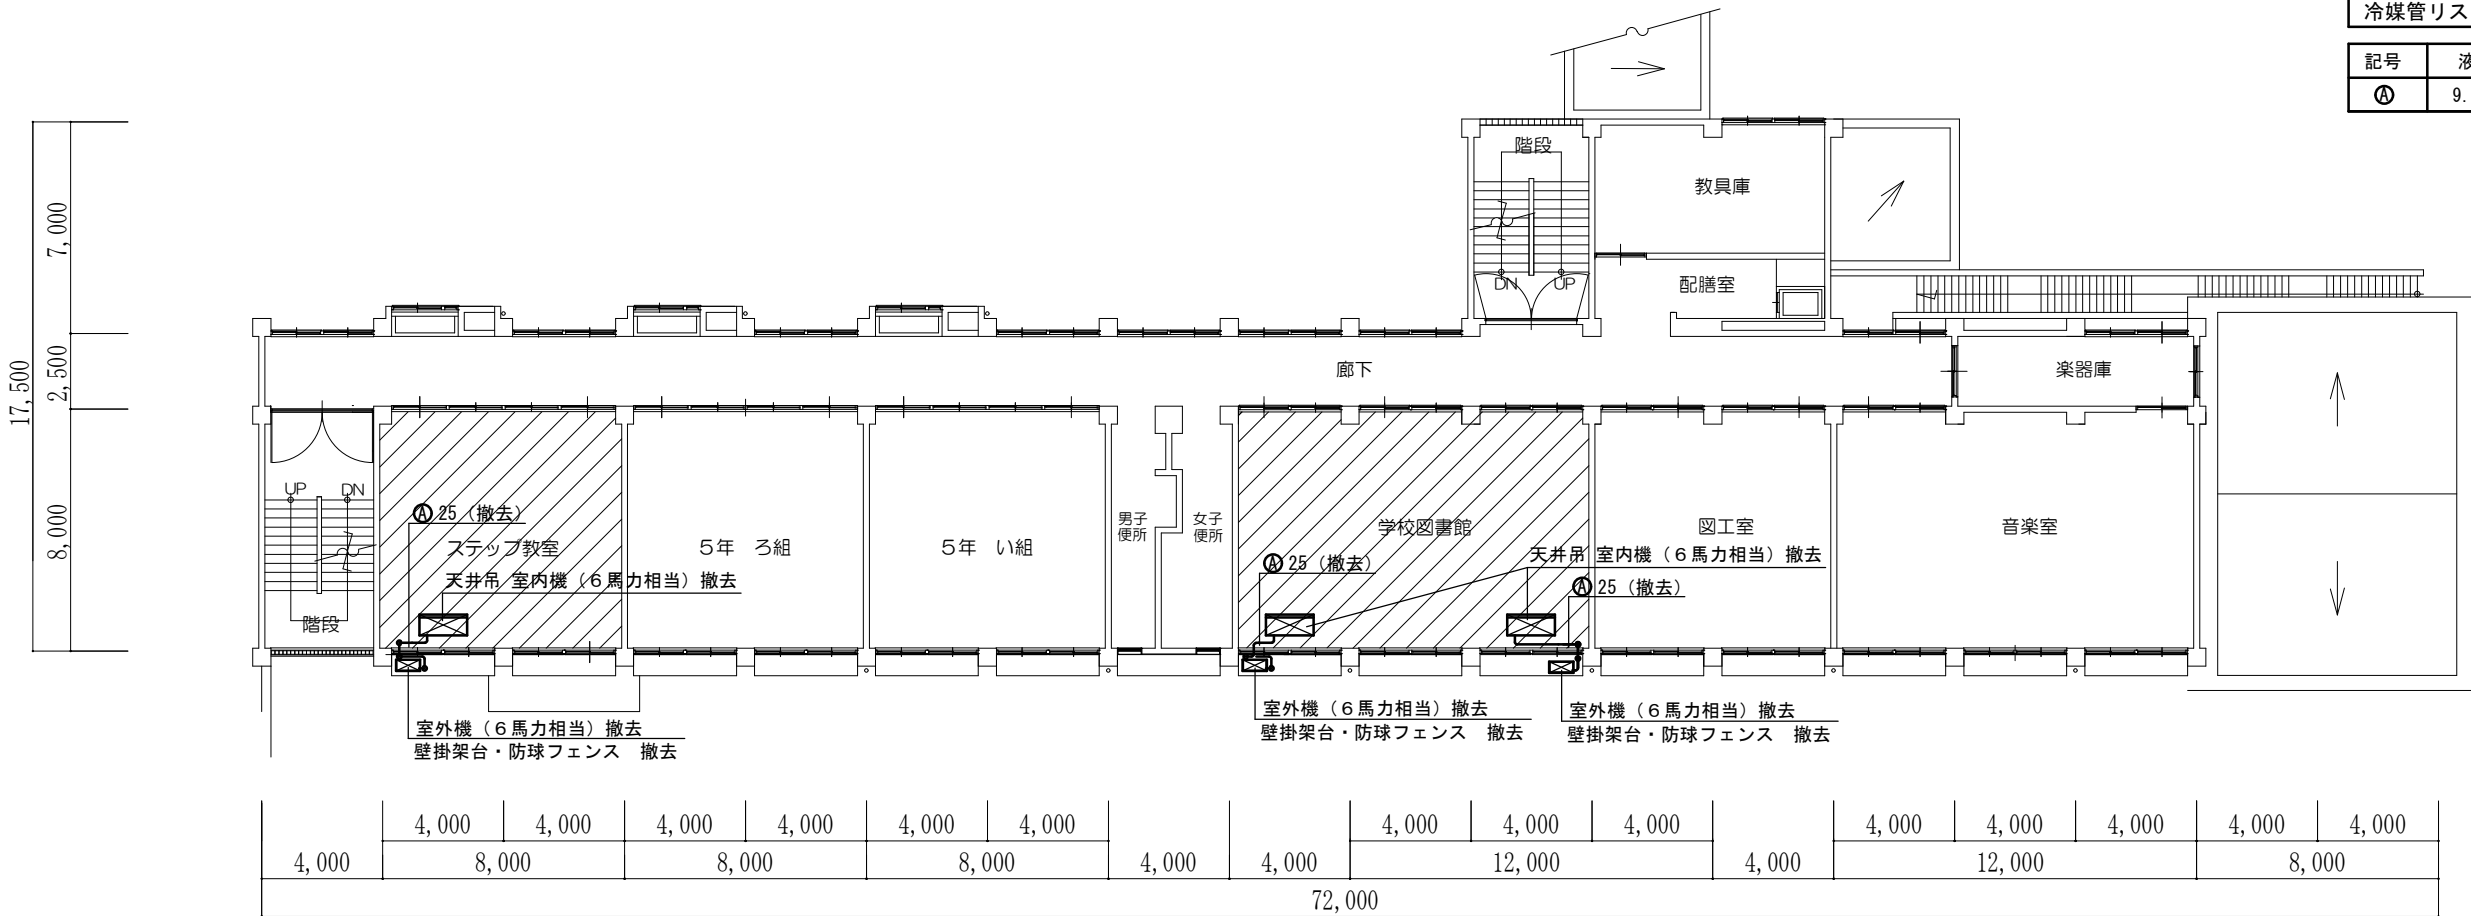

南校舎3階平面図 1 / 2 5 0

空調設備整備教室を示す。