

多賀小学校空調設備整備工事 設計図

図面リスト

A-01	表紙	A-05	本館 現況・改修1階平面図	M-01	改修後空調機器リスト
A-02	附近見取図	A-06	本館 現況・改修南立面図	M-02	改修後・改修前空調平面図 本館 1階
A-03	特記仕様書	A-07	空調設備標準図	M-03	改修後・改修前空調立面図 本館 南面
A-04	配置図				

訂正

工事名

多賀小学校空調設備整備工事

図面名

表紙

縮尺

作成年月日

図面番号



(株) 八木建設一級建築士事務所

京都府知事登録第02A00563号 0774-82-3125
建設大臣登録第284449号 八木寿美德

-

令和6年05月15日

A-01

特記仕様書

I 工事概要
1 工事番号・名称 6井数学第3号 多賀小学校空調設備整備工事
2 施設名称 井手町立多賀小学校
3 工事場所 井手町立多賀小学校：京都府綴喜郡井手町大字多賀小字内垣内内地

II 建築工事仕様
1. 共通仕様 図面及び特記仕様に記載されていない事項は、すべて国土交通省大臣官房官庁営繕部監修の「公共建築工事標準仕様書（以下、「標準仕様書」という。）」による。

Table with 5 columns: 章, 項目, 特記事項, 備考, etc. Contains details for general items, standards, construction period, material handling, and electrical safety.

⑥. 事故報告
⑦. 建築材料等
材料の品質等
本工事に使用する材料は、設計図書に定める品質及び性能を有するものとし、その材料にJIS又はJASのマークの表示のある場合を除いて監督職員の承諾を受ける。

8. 室内の空気中の化学物質濃度の測定
ホルムアルデヒド仕様
ホルムアルデヒド放散量 規制対象外の 場合の該当する建築材料
1) J I S及びJ A SのF☆☆☆☆品

Table with 2 columns: 適用工事, 建築基準法による風圧力等の指定. Lists items like metal roof, plaster, etc.

⑩. 建築基準法による風圧力等の指定
⑪. 設計G.L.
⑫. 技能士
下表で技能士を適用することとした職種に、1級又は単一級技能士を配置する。

Table listing construction items and their specifications: 防水工事, 石工事, タイル工事, 木工事, etc.

⑬. 完成図等
営繕工事完成引渡要領
○ 完成原因 1部
○ 青焼2つ折製本 1部

Table with 5 columns: 分類, サイズ, 撮影箇所数, 部数, 提出様式. Lists items like color, white, L, 2L, etc.


15. 設備工事との取合い
⑭. 火災保険等
⑮. 住宅瑕疵担保責任
施工範囲 各工事の区分表による。監督職員の承諾を受ける。

⑯. 仮囲い
○ 設ける ・ 設けない
仮囲いの位置及び延長は図示による。
2. 危害防止
・ シート張り ・ 金網養生

⑰. 足場等
⑱. その他の仮設
足場を設ける場合は、「手すり先行工法等に関するガイドライン（厚生労働省平成21年4月策定）」によるものとし、設置については「手すり先行工法による足場の組立て等に関する基準」及び「働きやすい安心感のある足場に関する基準」によること。

工事仕様書
①. 直接仮設工事
養生 清掃片付け
②. 撤去工事
撤去内容は図示による
③. その他工事
メッシュフェンス H=1, 800、フェンス用門扉 W=900 2か所

④. 空調設備
空調室内機及び室外機（関連配管及び吊り金具等含む） 新設
⑤. 共通
保健室及び職員室の机、椅子等の既設品は移動場所を打合せの上

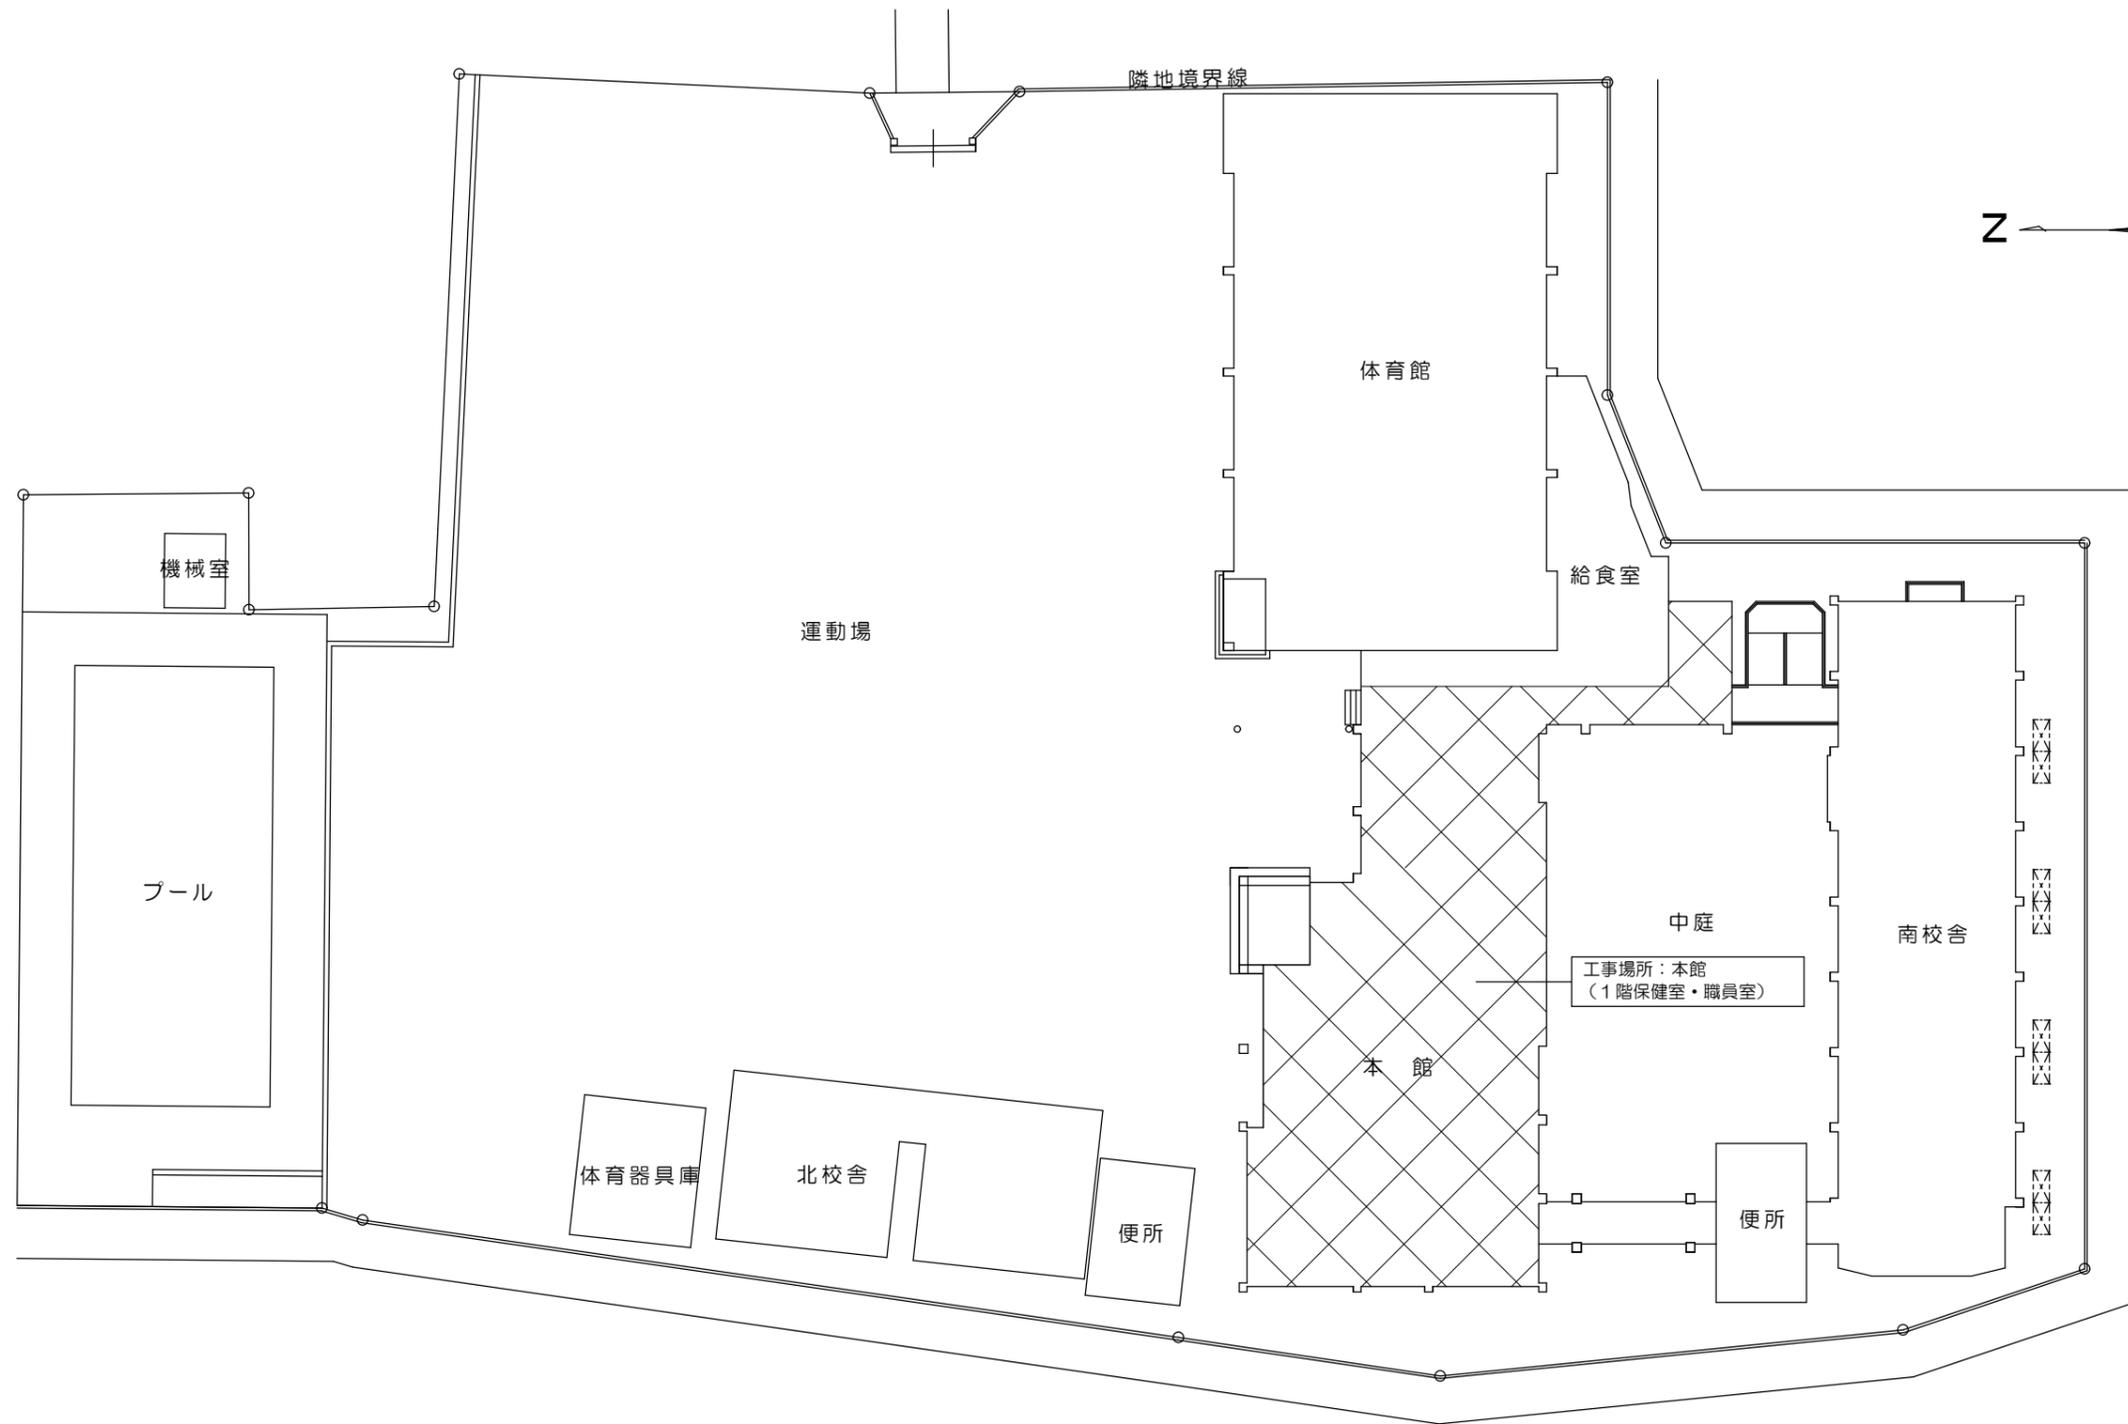

訂正	-----	工事名	多賀小学校空調設備整備工事	図面名	配置図	縮尺	作成年月日	図面番号	 (株) 八木建設一級建築士事務所 <small>京都府知事登録第02A00563号 0774-82-3125 建設大臣登録第284449号 八木寿美德</small>
						1 : 400	令和06年05月15日	A-04	



既設室外機・メッシュフェンス撤去

本館現況南立面図 S = 1 / 100

- 凡例
- 既設メッシュフェンス (H=1,800)
 - 既設室外機



本館改修南立面図 S = 1 / 100

- 凡例
- 室外機メッシュフェンス (AR-A1800-MS)
 - 新設室外機
 - 既設メッシュフェンス (H=1,800)
 - 既設室外機

訂正

工事名

多賀小学校空調設備整備工事

図面名

本館 現況・改修南立面図

縮尺

1 : 100

作成年月日

令和06年05月15日


図面番号

A-06



(株) 八木建設一級建築士事務所

京都府知事登録第02A00563 0774-82-3125
建設大臣登録第284449号 八木寿美徳

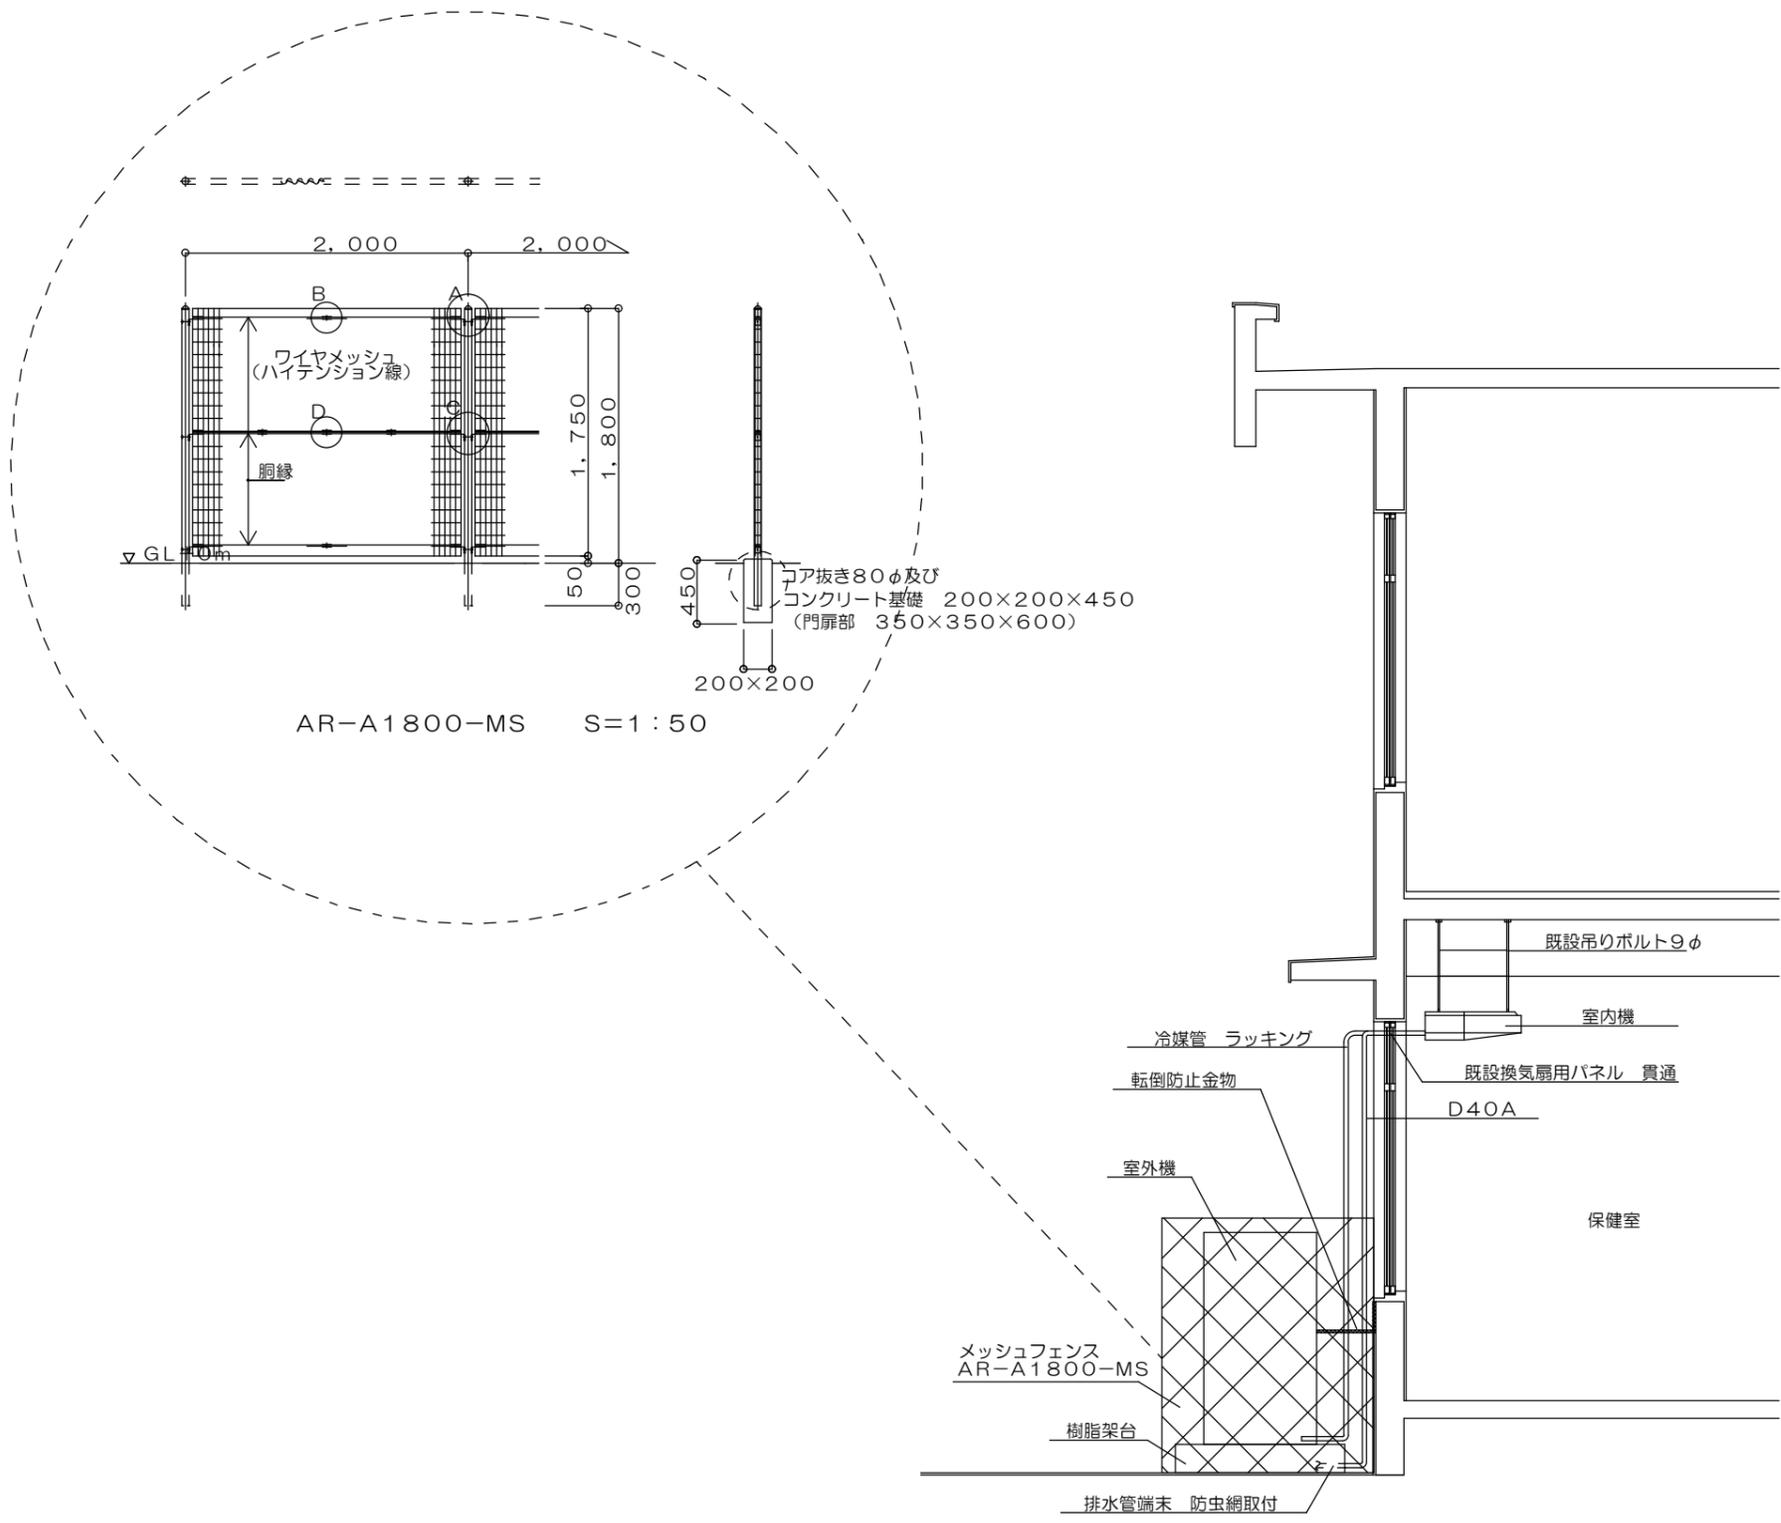

空調設備標準図 1 / 50

訂正	-----	工事名 多賀小学校空調設備整備工事	図面名 空調設備標準図	縮尺 1 : 50	作成年月日 令和06年05月15日	図面番号 A-07	 (株) 八木建設一級建築士事務所 京都府知事登録第02A00563号 0774-82-3125 建設大臣登録第284449号 八木寿美徳
----	-------	----------------------	----------------	--------------	----------------------	--------------	--

新設 空調機器リスト

記号	名称	電源	冷房能力 (Kw)	暖房能力 (Kw)	消費電力 (Kw)		圧縮機出力 (Kw)	送風機出力 (Kw)	質量 (Kg)	接続冷媒管サイズ	設置場所	台数	参考品番	備考
					冷房	暖房								
HP-1	ヒートポンプエアコン 室外機	3φ200V	10.0	11.2	2.72	2.70	1.95	0.186	70	9.5φ・15.9φ	屋外	1組	SZRH112BYN	簡易基礎
	室内機 天井吊露出型						—	0.15	40	9.5φ・15.9φ	1階 職員室・東			ワイヤレスリモコン共
HP-2	ヒートポンプエアコン 室外機	3φ200V	14.0	16.0	5.38	4.65	3.08	0.186	71	9.5φ・15.9φ	屋外	1組	SZRH160BYN	簡易基礎
	室内機 天井吊露出型						—	0.15	40	9.5φ・15.9φ	1階 職員室・西			ワイヤレスリモコン共
HP-3	ヒートポンプエアコン 室外機	1φ200V	7.1	8.0	2.30	2.37	1.70	0.09	43	9.5φ・15.9φ	屋外	1組	SZRH80BYNV	簡易基礎
	室内機 天井吊露出型						—	0.091	31	9.5φ・15.9φ	1階 保健室室・東			ワイヤレスリモコン共
HP-4	ヒートポンプエアコン 室外機	1φ200V	7.1	8.0	2.30	2.37	1.70	0.09	43	9.5φ・15.9φ	屋外	1組	SZRH80BYNV	簡易基礎
	室内機 天井吊露出型						—	0.091	31	9.5φ・15.9φ	1階 保健室室・西			ワイヤレスリモコン共

訂正

工事名

多賀小学校空調設備整備工事

図面名

改修後 空調機器リスト

縮尺

—

作成年月日

令和06年05月15日


図面番号

M-01



(株) 八木建設一級建築士事務所

京都府知事登録第02A00563 0774-82-3125
建設大臣登録第284449号 八木寿美徳

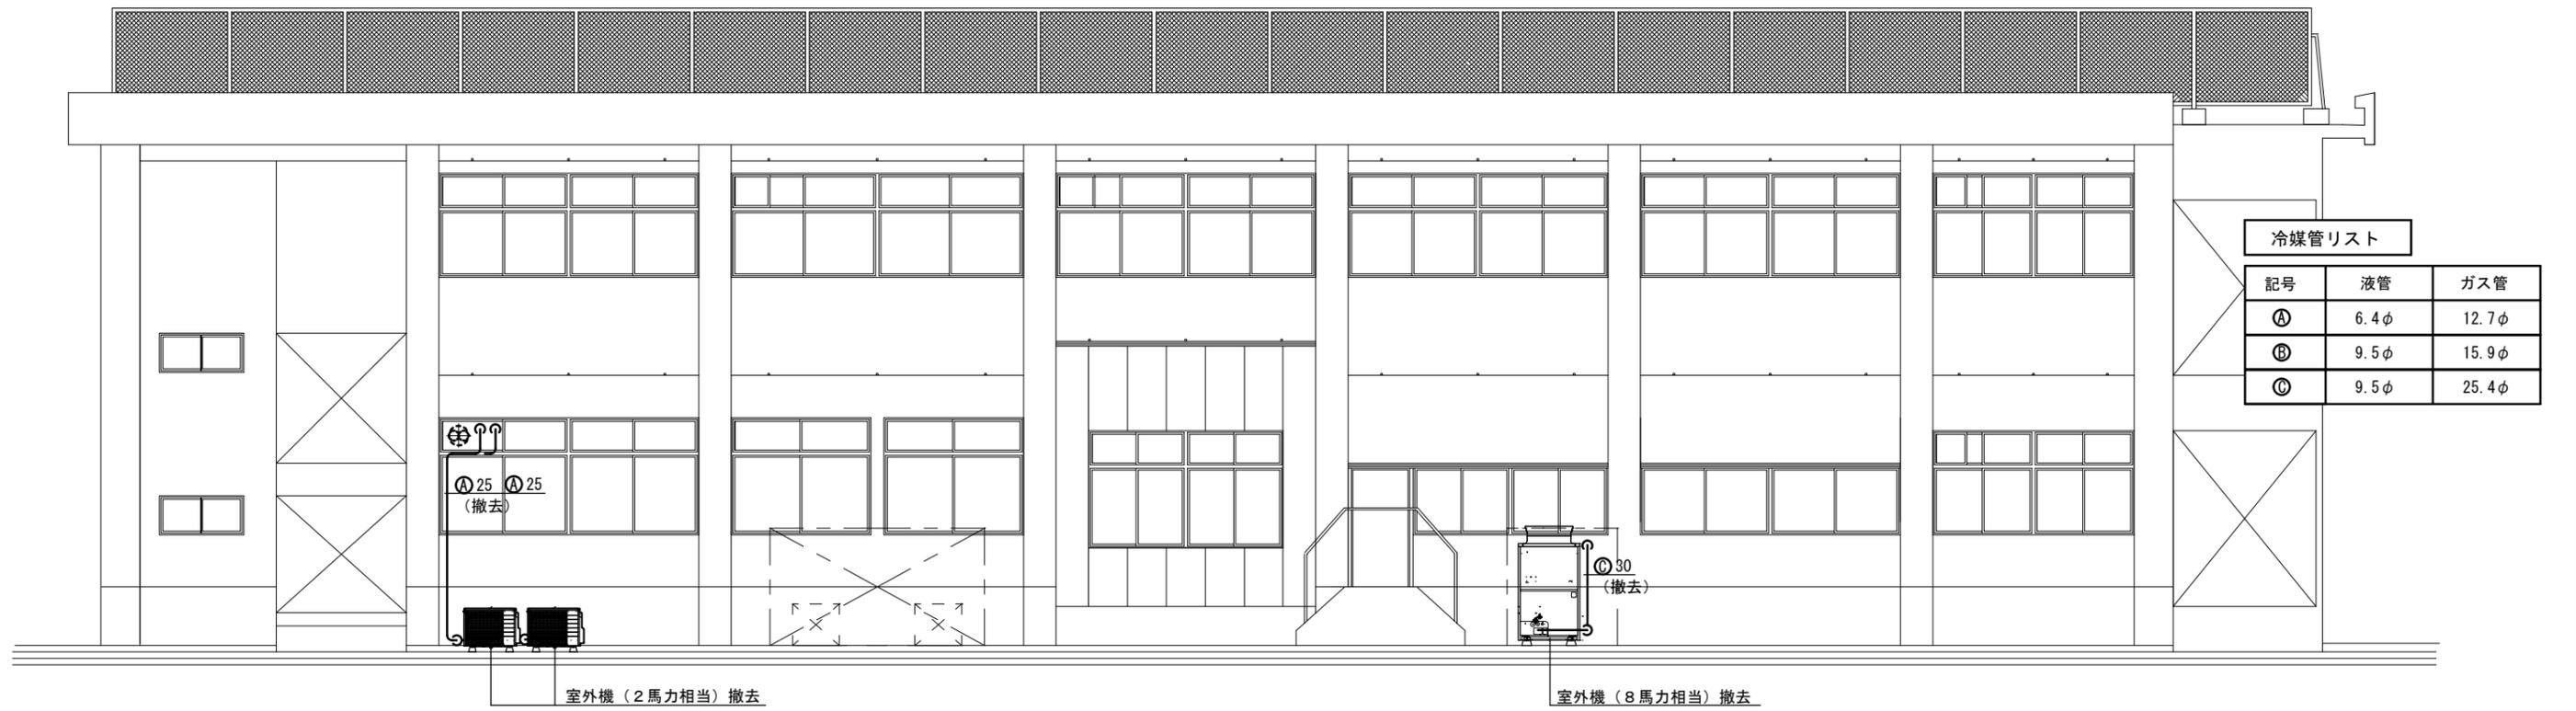

本館現況南立面図 S = 1 / 100



本館改修南立面図 S = 1 / 100

訂正		工事名	多賀小学校空調設備整備工事	図面名	改修後・改修前空調立面図 本館 南面	縮尺	1 : 100	作成年月日	令和6年05月15日	図面番号	M-03		(株) 八木建設一級建築士事務所 京都府知事登録第02A00563 0774-82-3125 建設大臣人登録第284449号 八木寿美徳
----	--	-----	---------------	-----	-----------------------	----	---------	-------	------------	------	------	---	--