

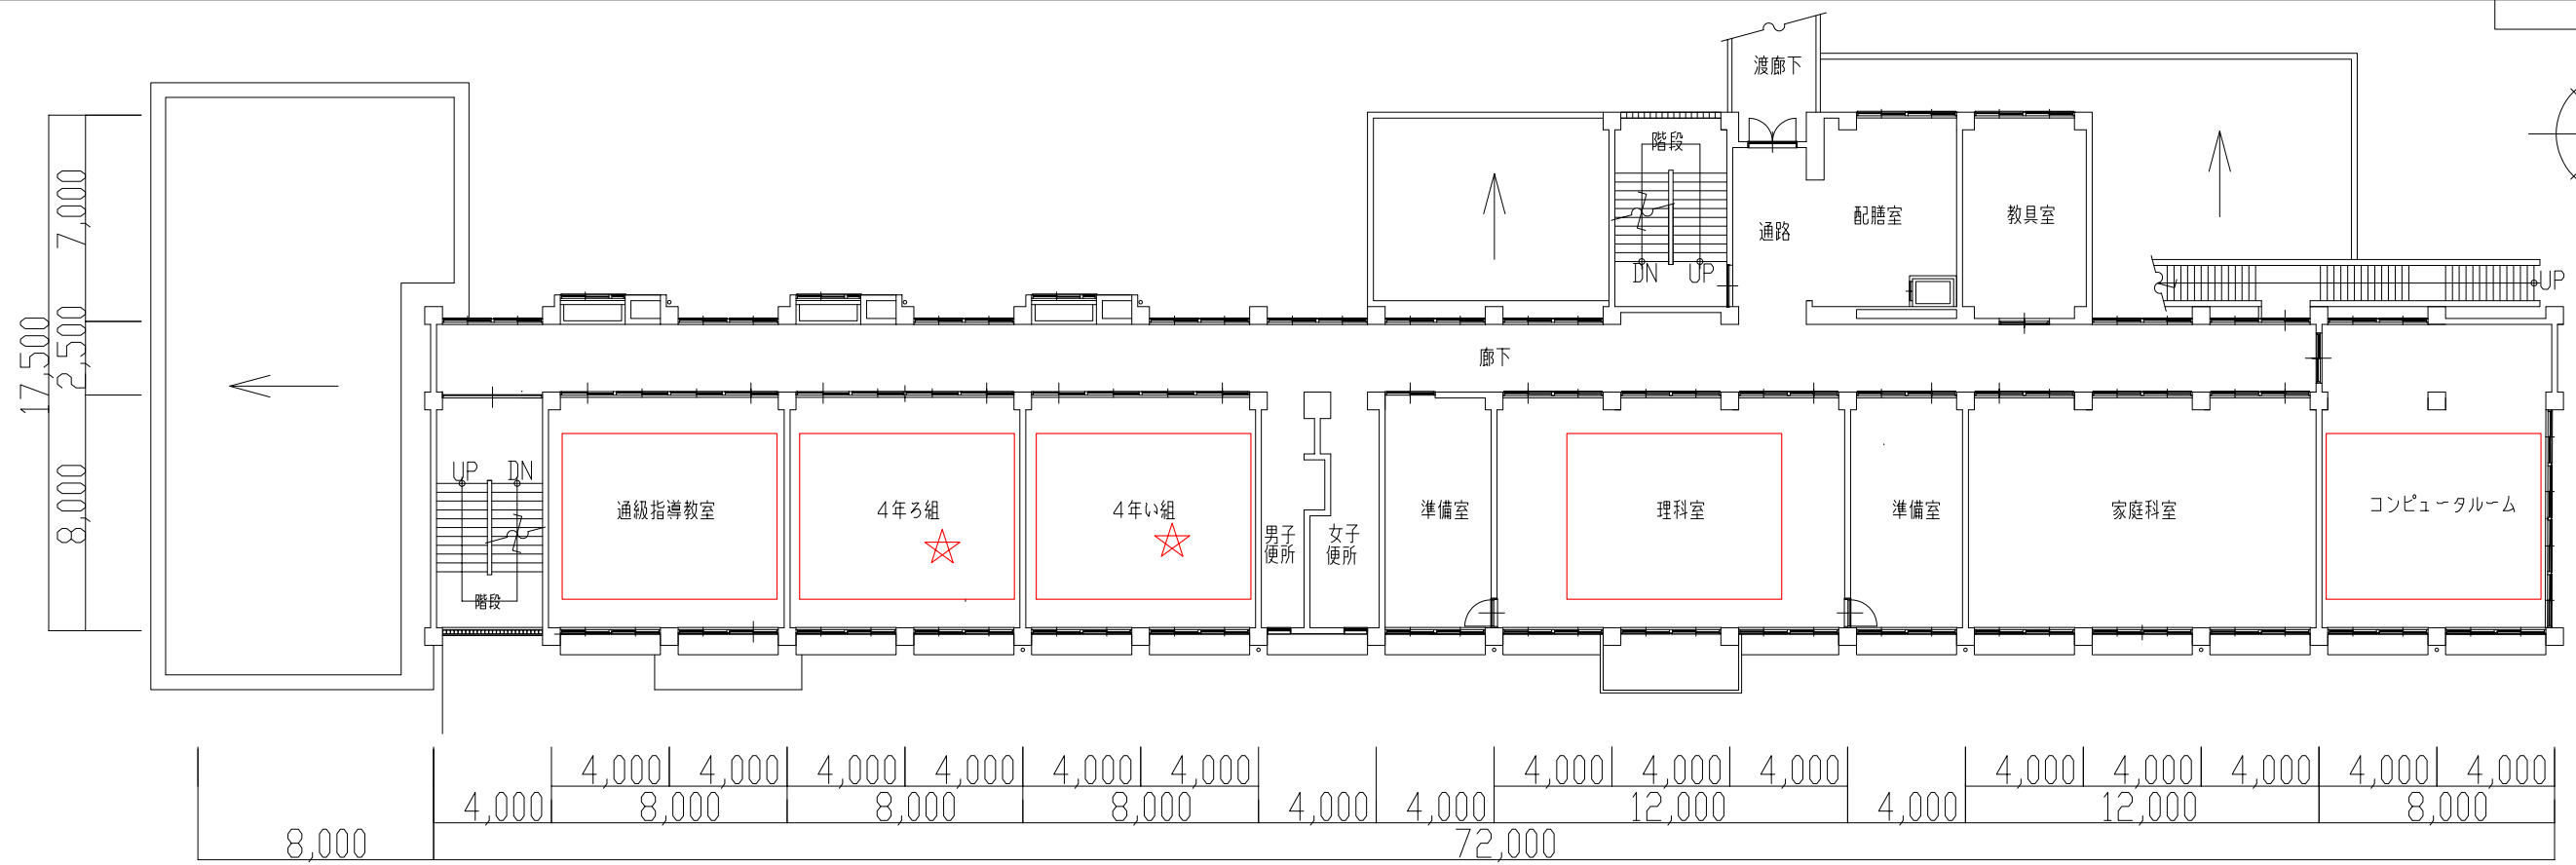


敷地配置図 SC1/400

工事名	井手町立小・中学校校内無線LAN環境構築業務		
図面名	敷地配置図(井手小学校)		
縮尺	1/400	図面番号	01 - 井手LAN
作成年月日	令和2年07月		

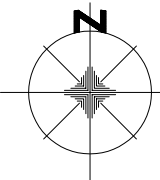


南校舎2階平面図 SC1/250

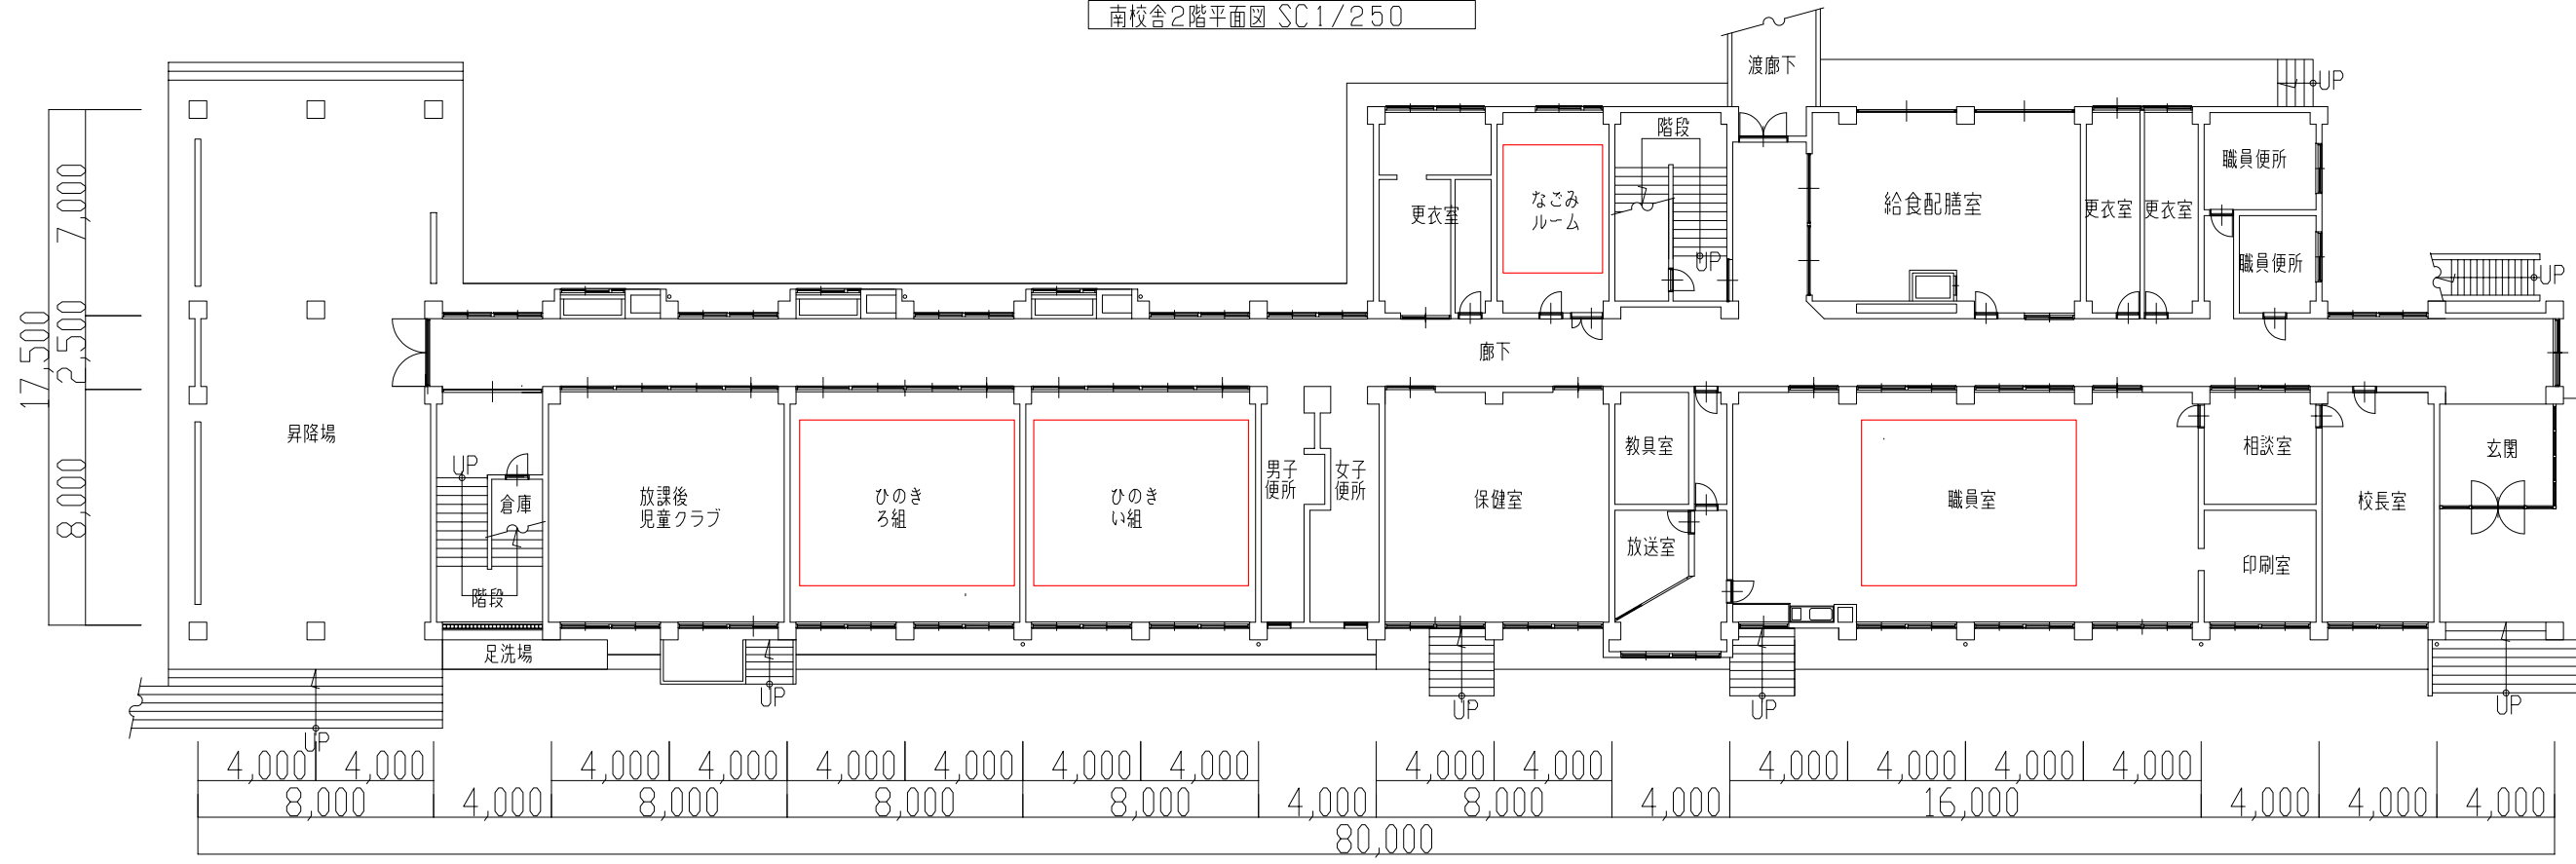

南校舎1階平面図 SC1/250

★ 充電保管庫 設置対象教室
 □ 無線アクセスポイント設置対象教室


工事名	井手町立小・中学校校内無線LAN環境構築業務		
図面名	南校舎1,2階平面図(井手小学校)		
縮尺	1/250	図面番号	02 - 井手小LAN
作成年月日	令和2年07月		

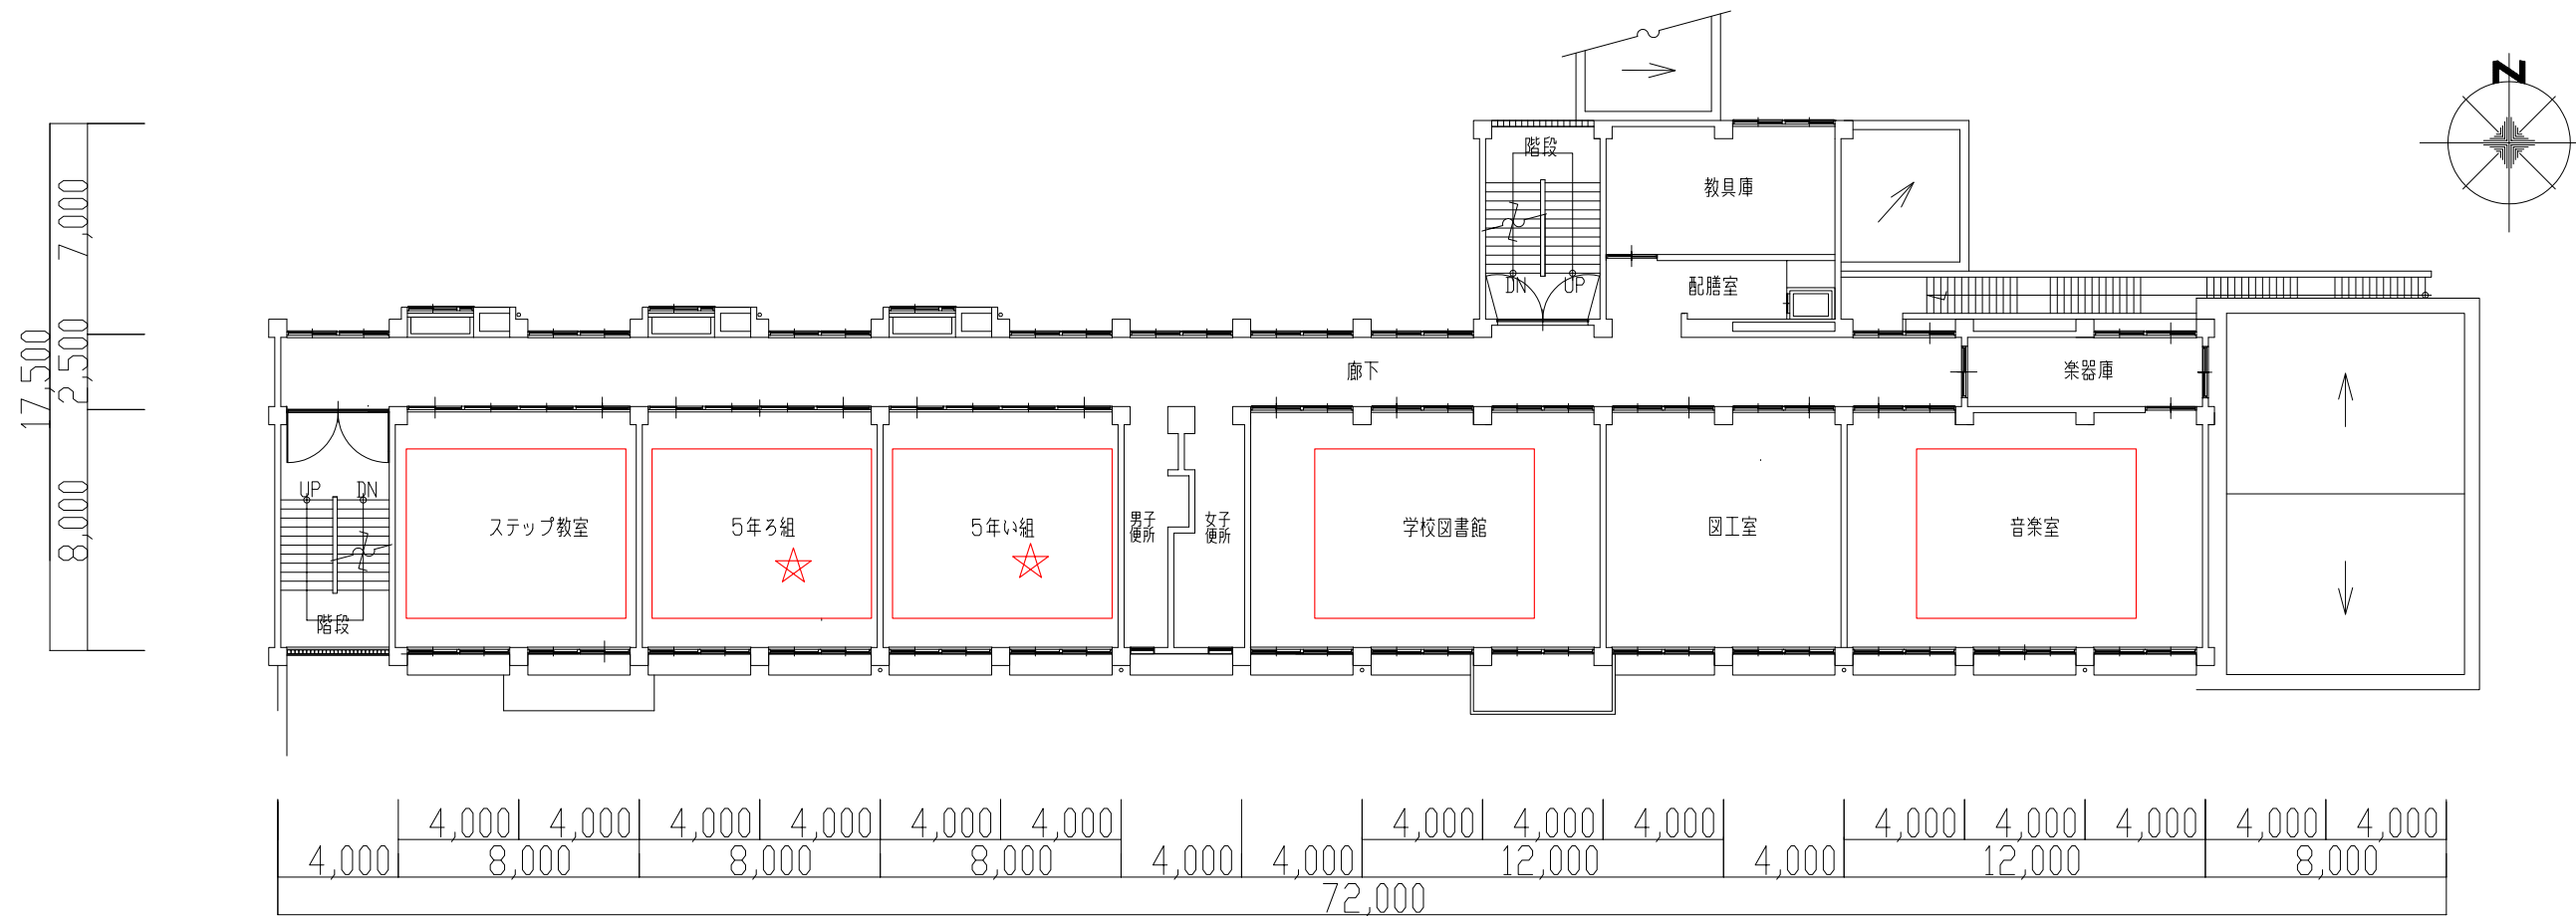


南校舎3階平面図 SC1/250

- ☆ 充電保管庫 設置対象教室
- 無線アクセスポイント設置対象教室


工事名	井手町立小・中学校校内無線LAN環境構築業務		
図面名	南校舎3階平面図(井手小学校)		
縮尺	1/250	図面番号	03-井手小LAN
作成年月日	令和2年07月		

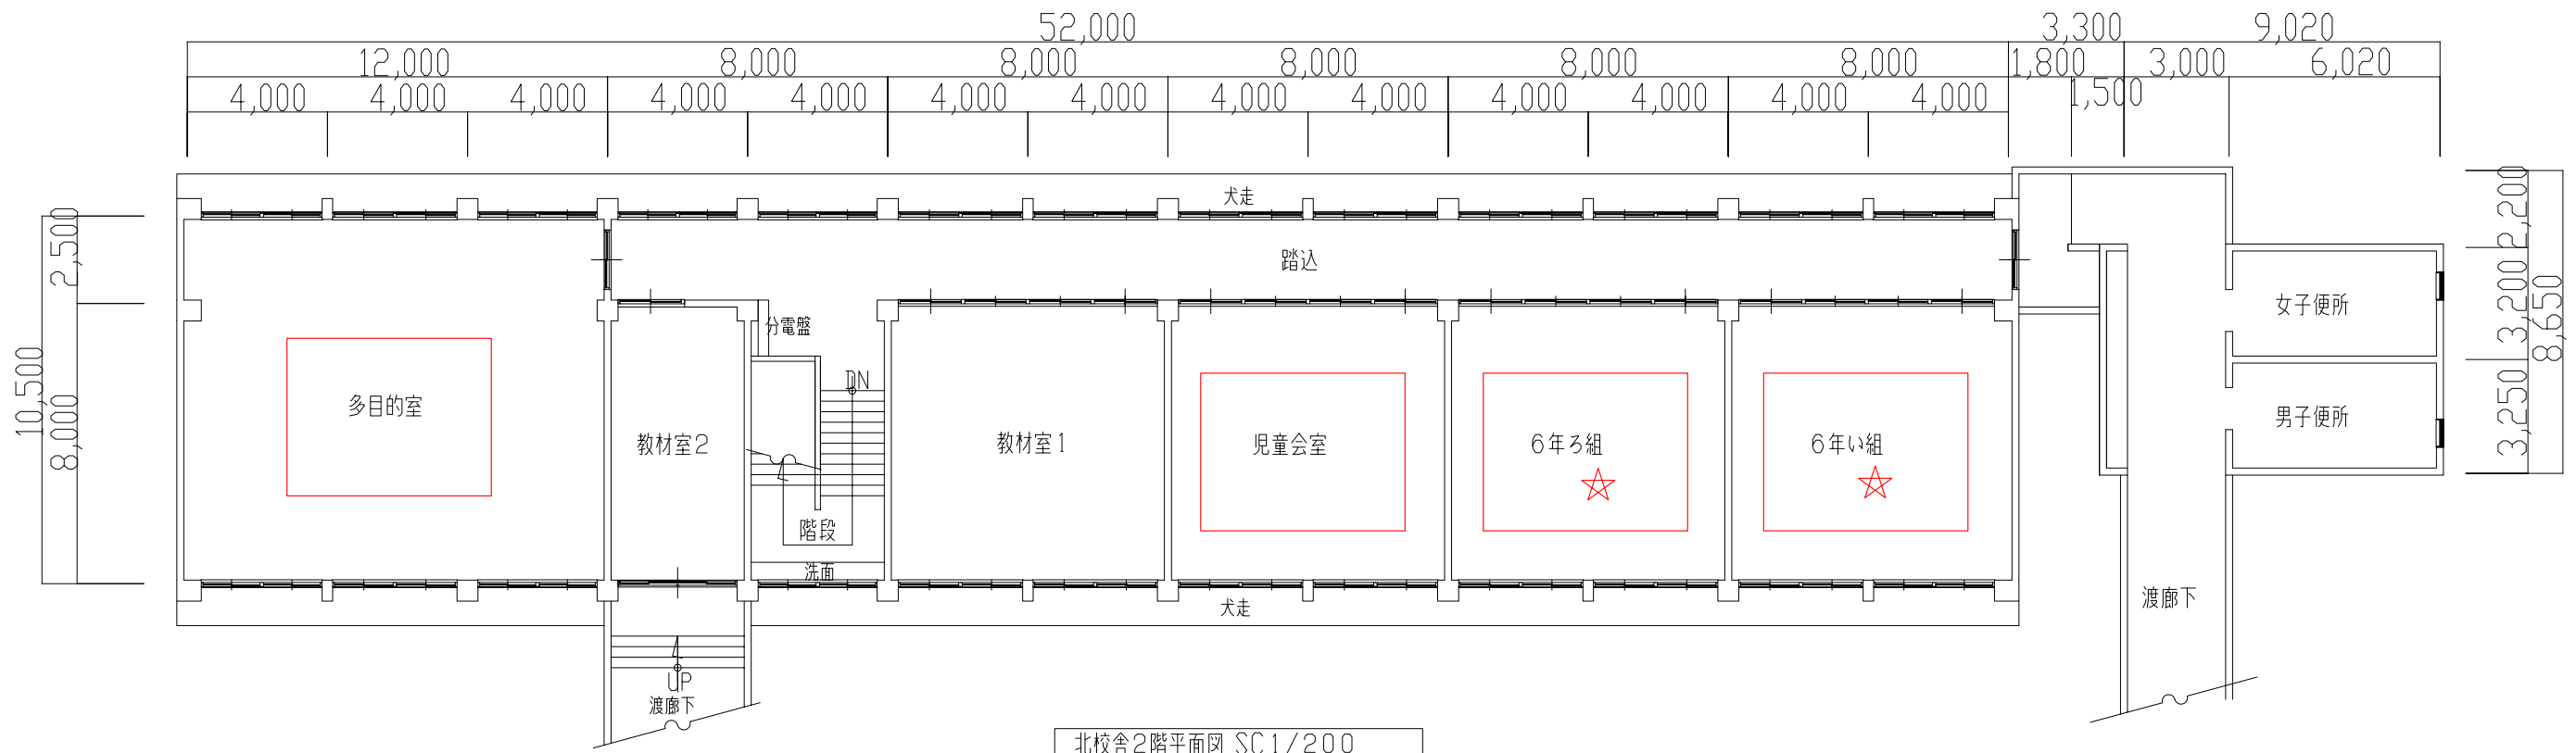

北校舎2階平面図 SC1/200

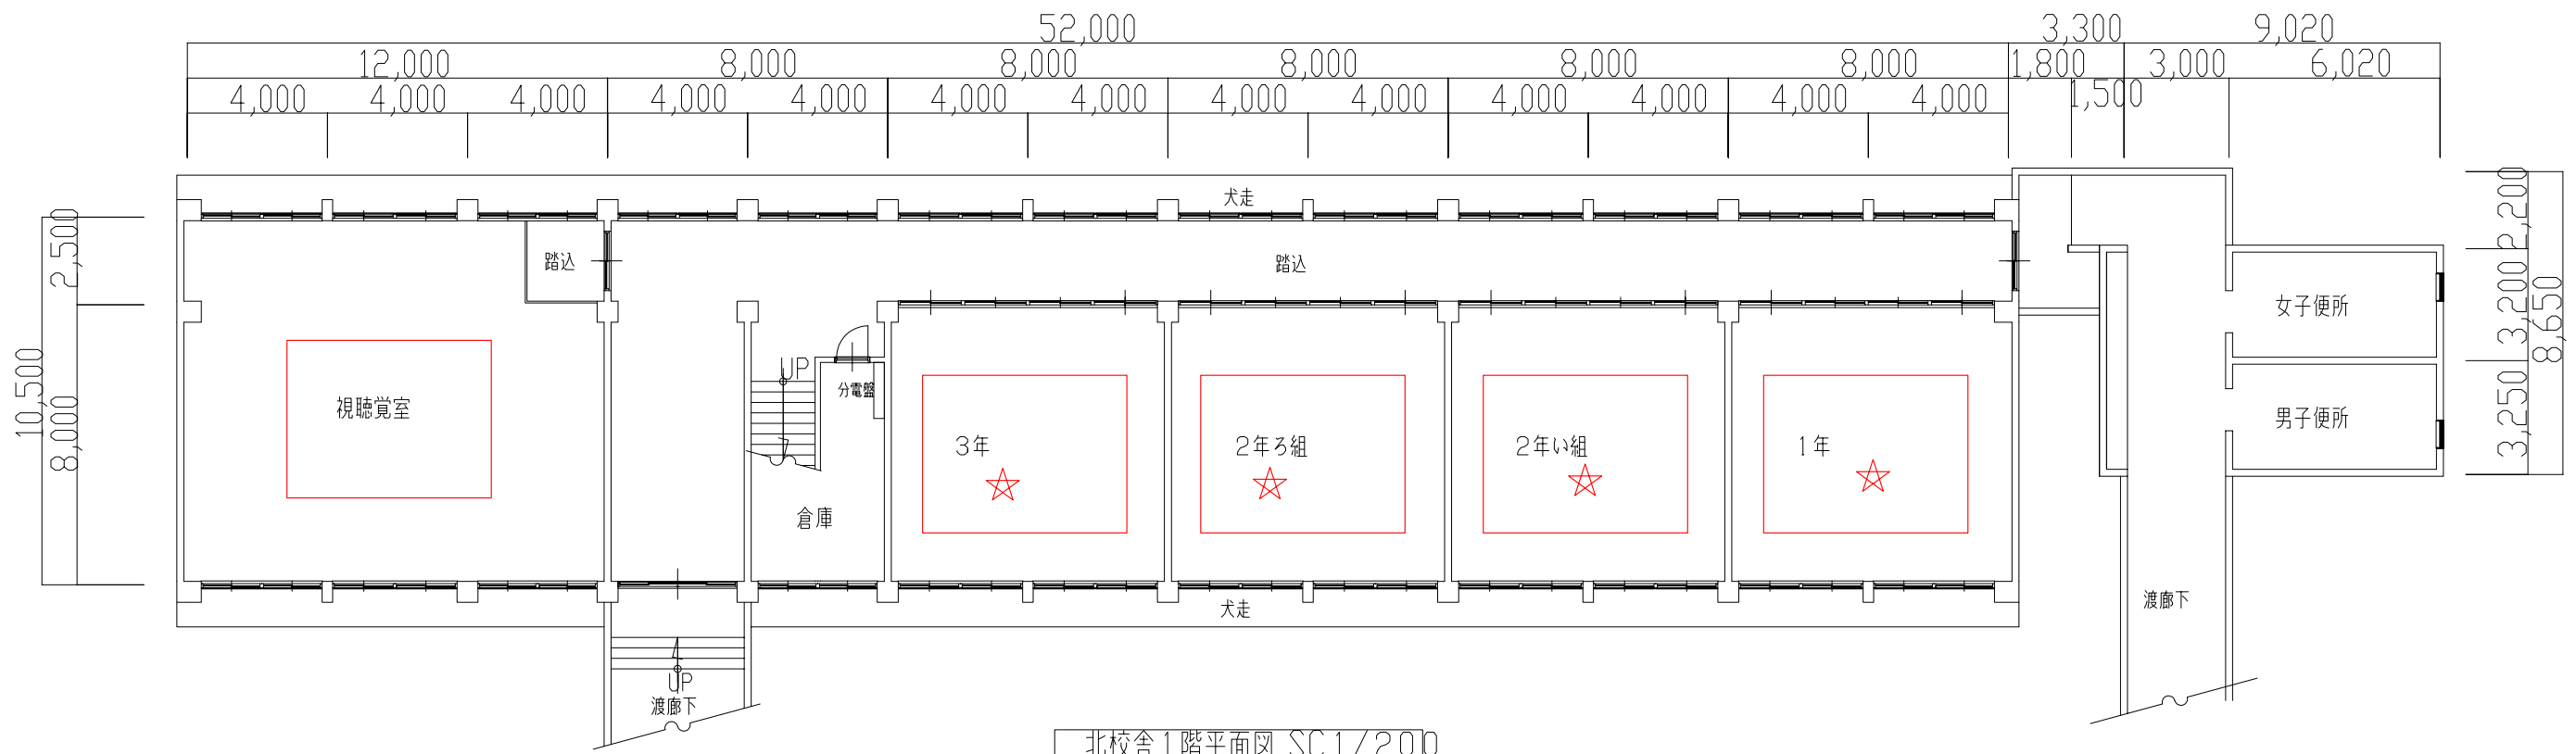

北校舎1階平面図 SC1/200

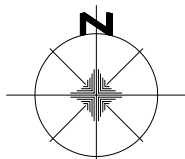

- ★ 充電保管庫 設置対象教室
- 無線アクセスポイント設置対象教室

工事名	井手町立小・中学校校内無線LAN環境構築業務		
図面名	北校舎1,2階平面図(井手小学校)		
縮尺	1/200	図面番号	04-井手LAN
作成年月日	令和2年07月		