



敷地配置図 SC1/500

工事名	井手町立小・中学校校内無線LAN環境構築業務		
図面名	敷地配置図(泉ヶ丘中学校)		
縮尺	1/500	図面番号	01- 泉ヶ丘中LAN
作成年月日	令和2年07月		

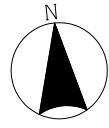


2,360	4,500	4,500	4,500	13,500	4,500	4,500	4,500	4,500	4,500	13,500	4,500	4,500	2,760
-------	-------	-------	-------	--------	-------	-------	-------	-------	-------	--------	-------	-------	-------

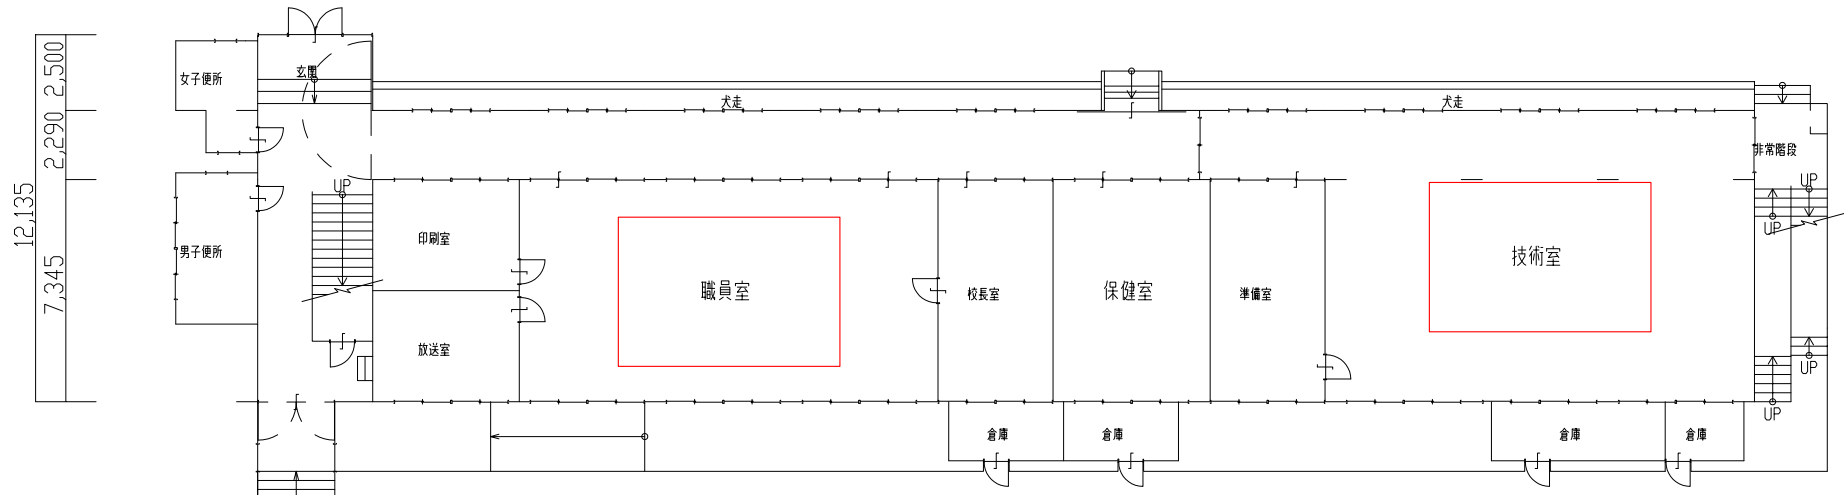


本校舎1階平面図

31,000
9,000
5,500
4,500
4,500
4,500
4,500
3,000
9,300

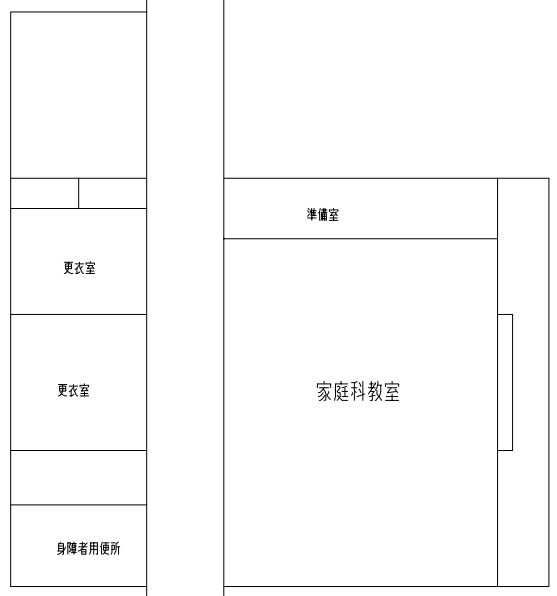

中校舎1階平面図


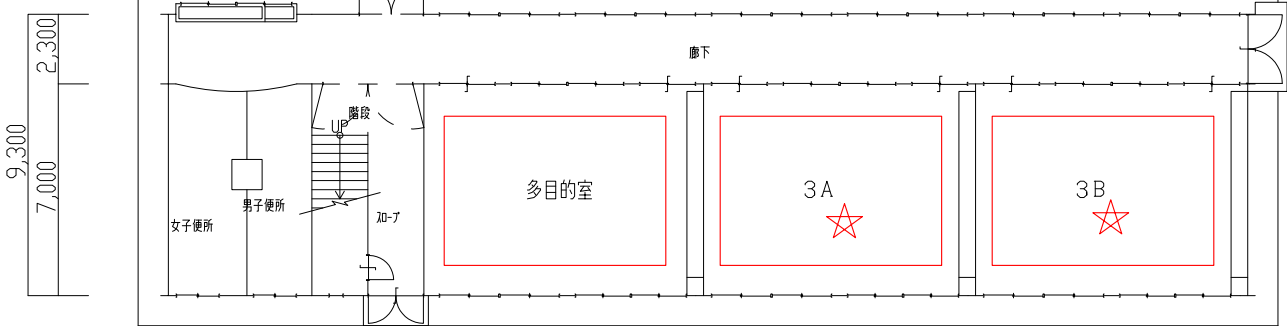


4,500	4,200	4,500	4,500	4,500	4,500	4,500	4,500
9,000		9,000		9,000		9,000	
35,700							


南校舎1階平面図

- ★ 充電保管庫 設置対象教室
- 無線アクセスポイント設置対象教室


工事名	井手町立小・中学校校内無線LAN環境構築業務		
図面名	1階平面図(泉ヶ丘中学校)		
縮尺	1/250	図面番号	02-泉ヶ丘中LAN
作成年月日	令和2年07月		

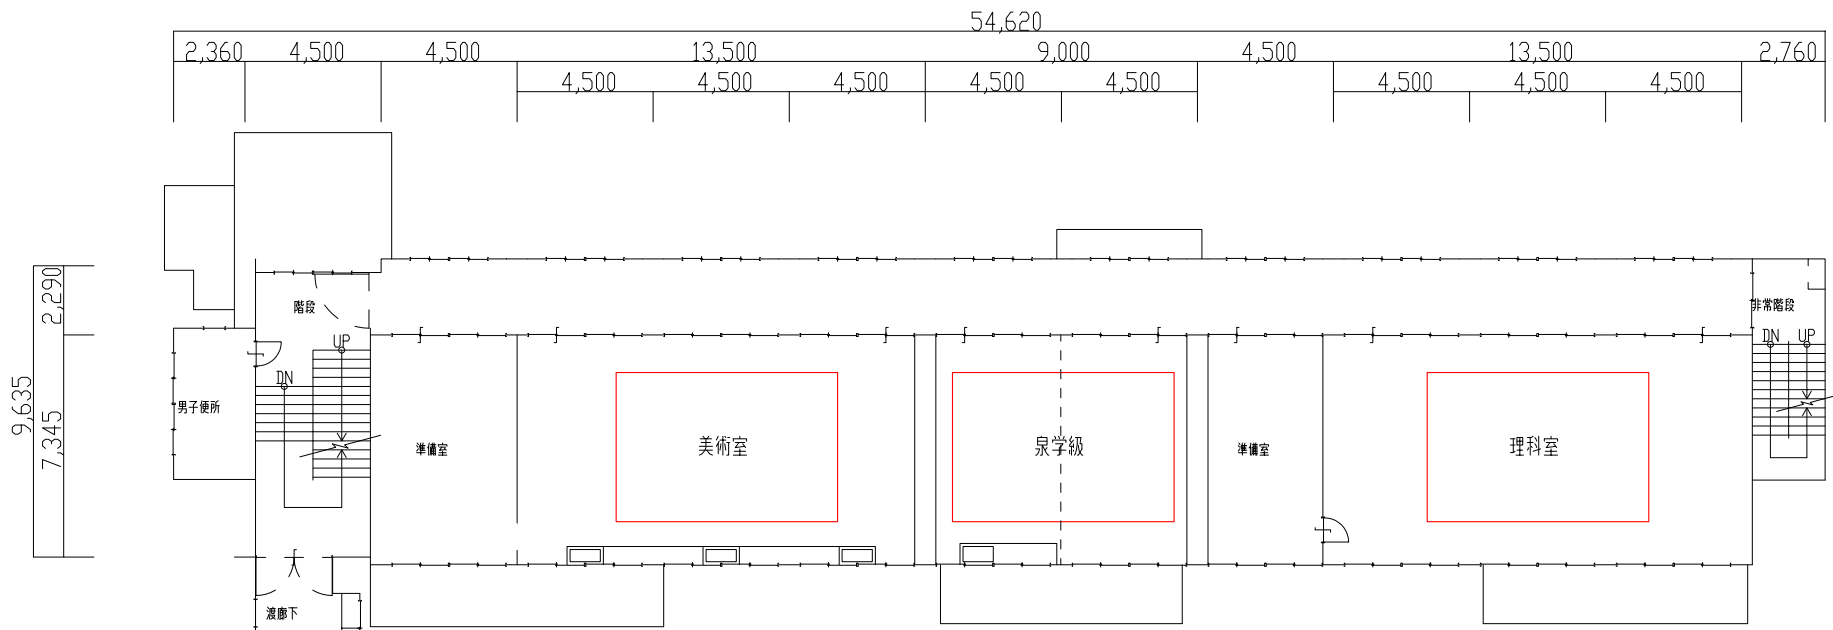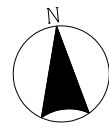

本校舎2階平面図

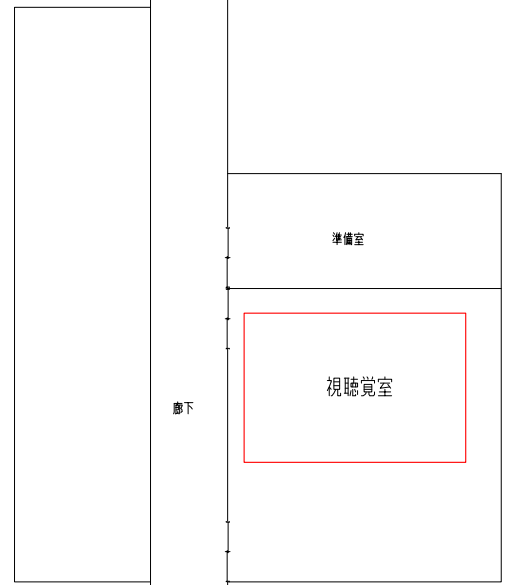




中校舎2階平面図

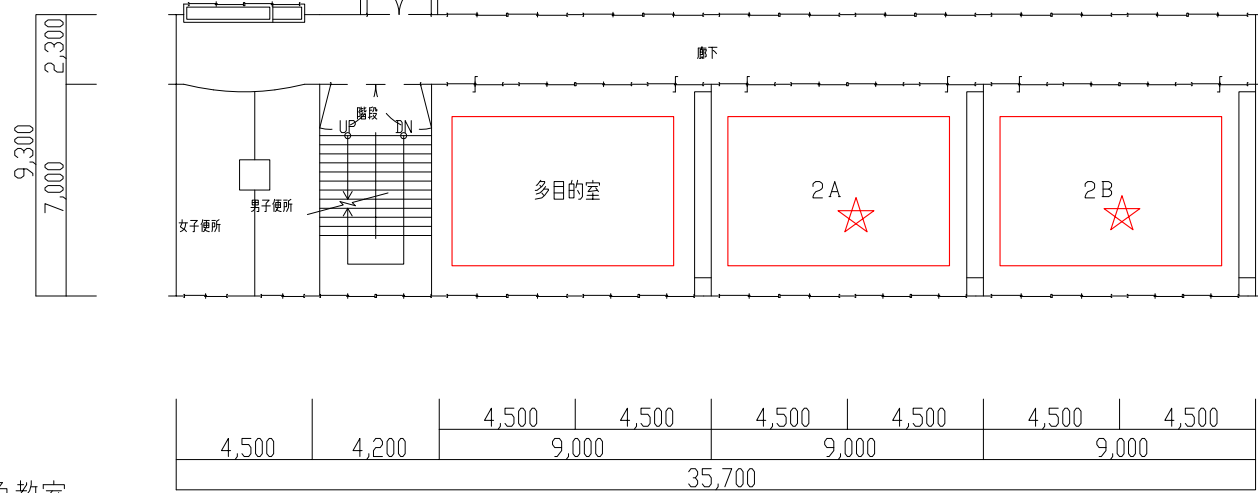


南校舎2階平面図

- ★ 充電保管庫 設置対象教室
- 無線アクセスポイント設置対象教室


工事名	井手町立小・中学校校内無線LAN環境構築業務		
図面名	2階平面図(泉ヶ丘中学校)		
縮尺	1/250	図面番号	03- 泉ヶ丘中LAN
作成年月日	令和2年07月		

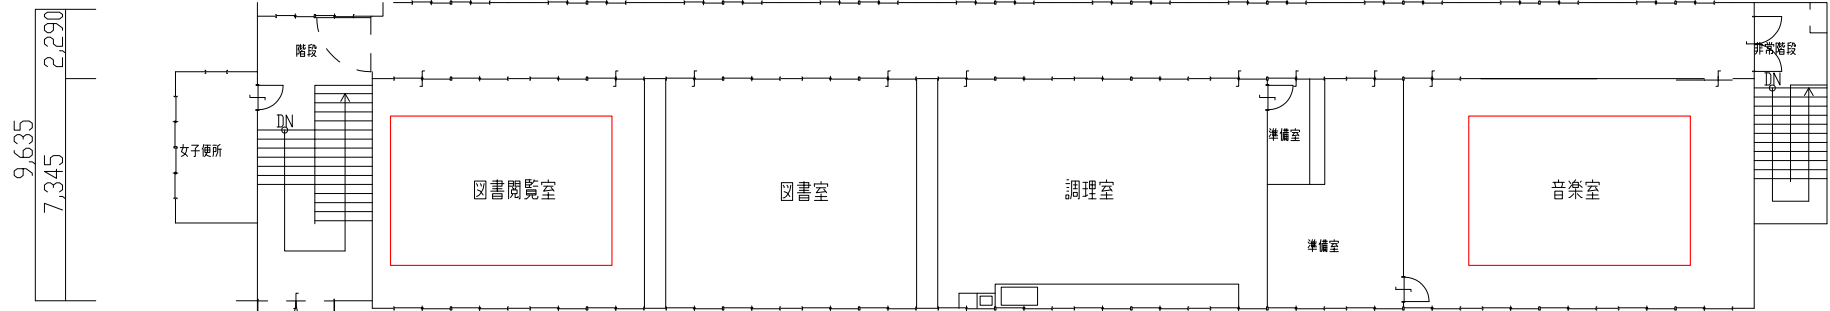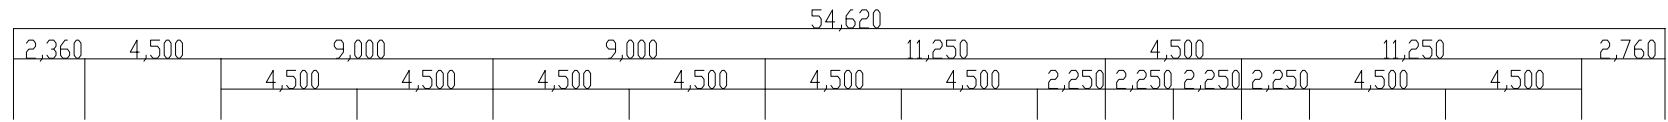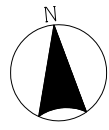

本校舎3階平面図

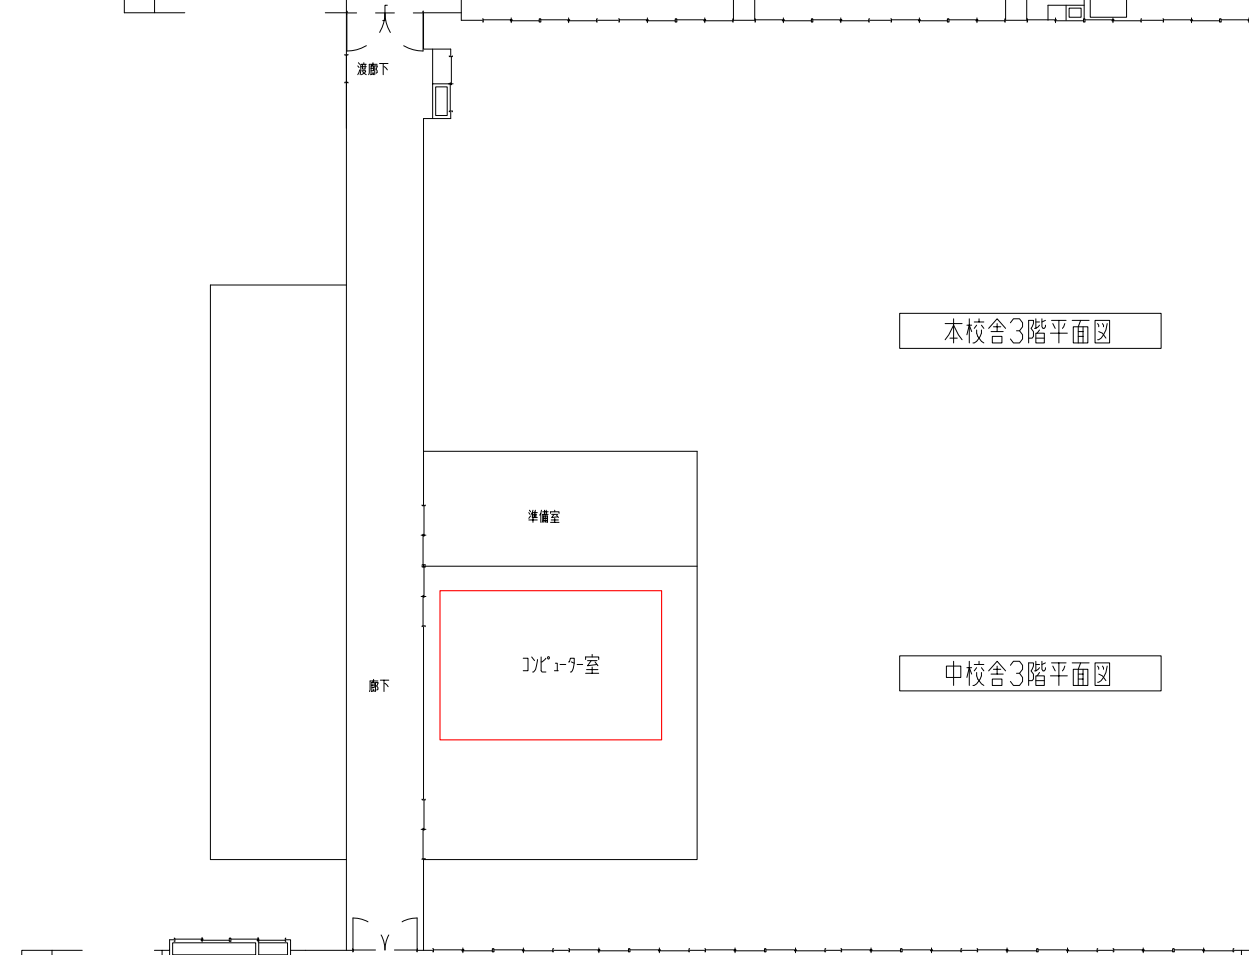


中校舎3階平面図

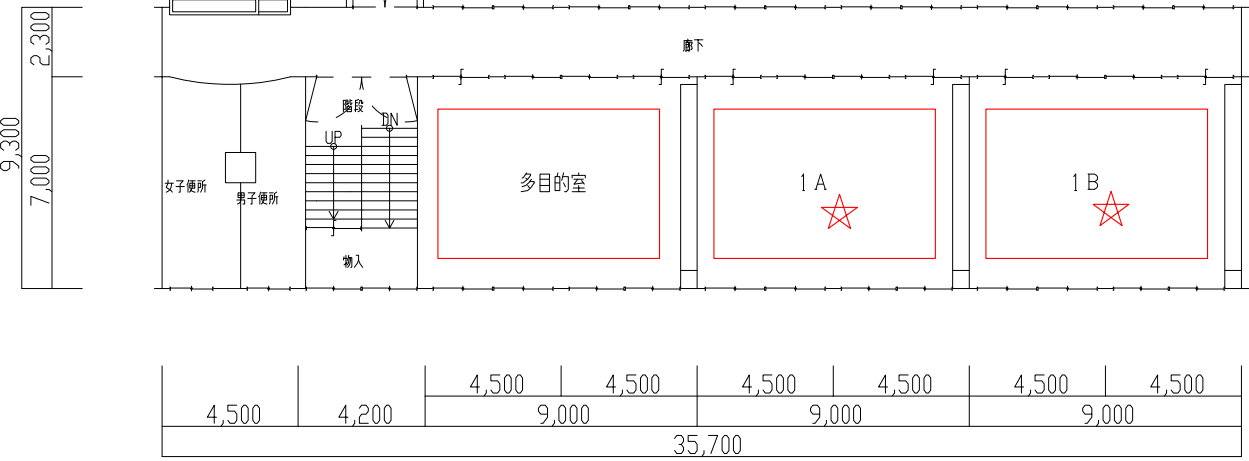

南校舎3階平面図

- ★ 充電保管庫 設置対象教室
- 無線アクセスポイント設置対象教室

工事名	井手町立小・中学校校内無線LAN環境構築業務		
図面名	3階平面図(泉ヶ丘中学校)		
縮尺	1/250	図面番号	04- 泉ヶ丘中LAN
作成年月日	令和2年07月		

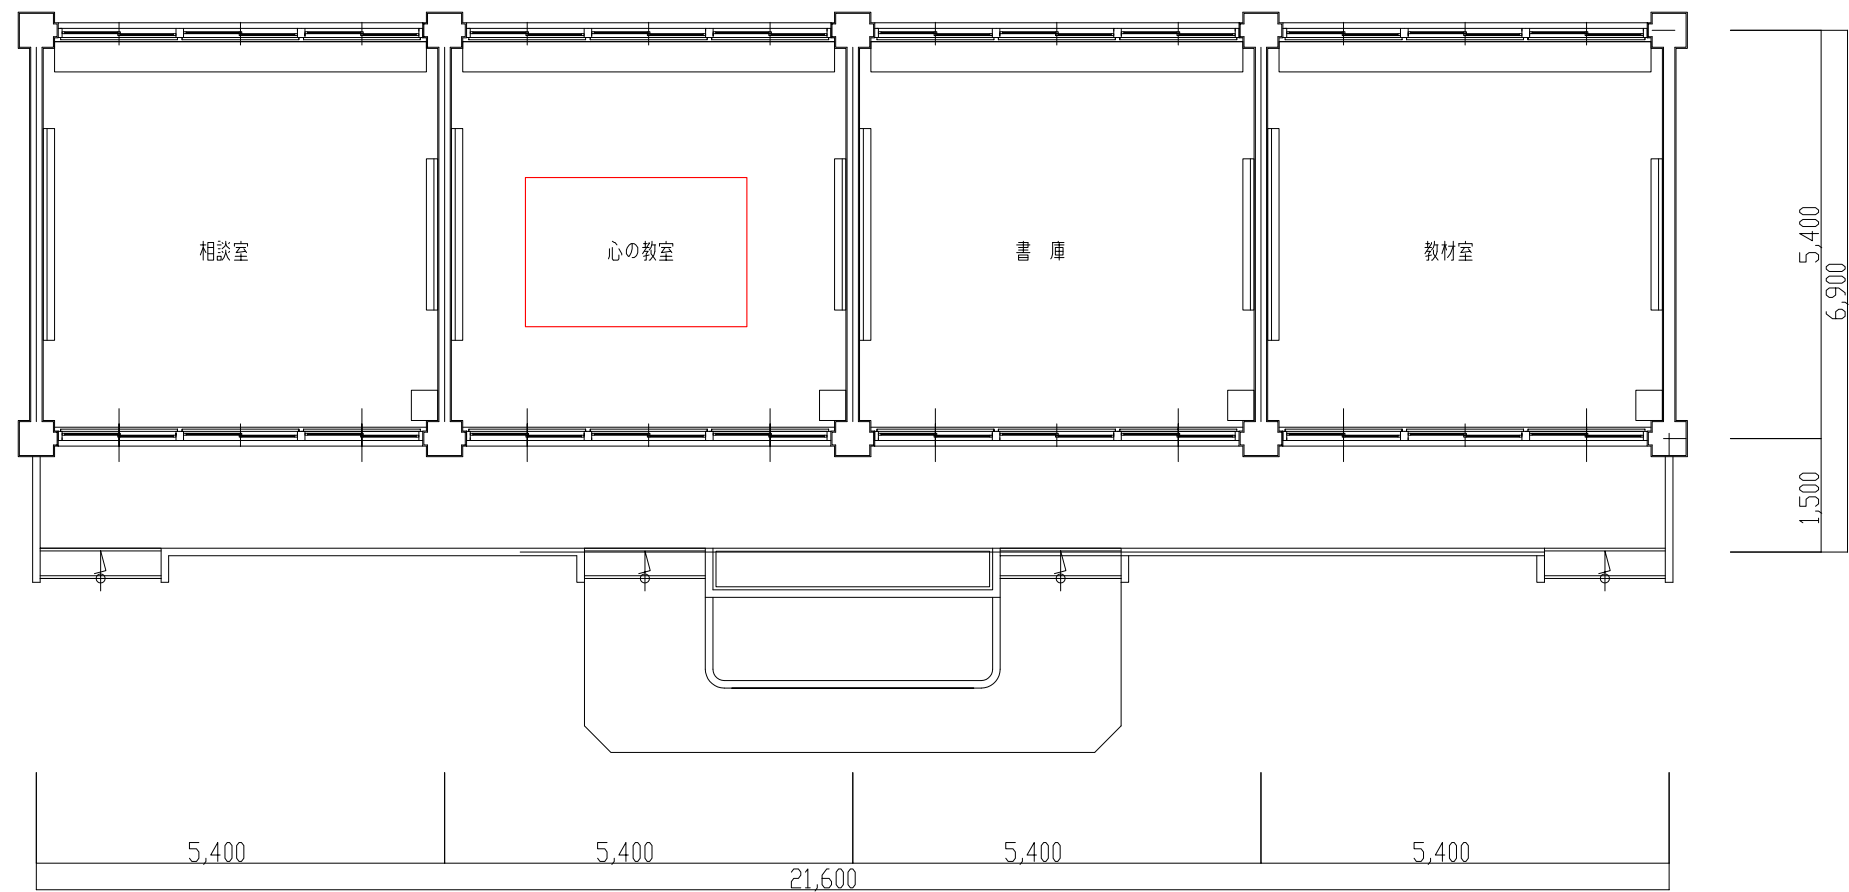

北校舎平面図

- ★ 充電保管庫 設置対象教室
- 無線アクセスポイント設置対象教室

工事名	井手町立小・中学校校内無線LAN環境構築業務		
図面名	北校舎平面図(泉ヶ丘中学校)		
縮尺	1/100	図面番号	05- 泉ヶ丘中LAN
作成年月日	令和2年07月		