
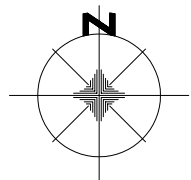


敷地配置図 SC1/400



工事名	井手町立小・中学校校内無線LAN環境構築業務		
図面名	敷地配置図(多賀小学校)		
縮尺	1/400	図面番号	01 - 多小LAN
作成年月日	令和2年07月		

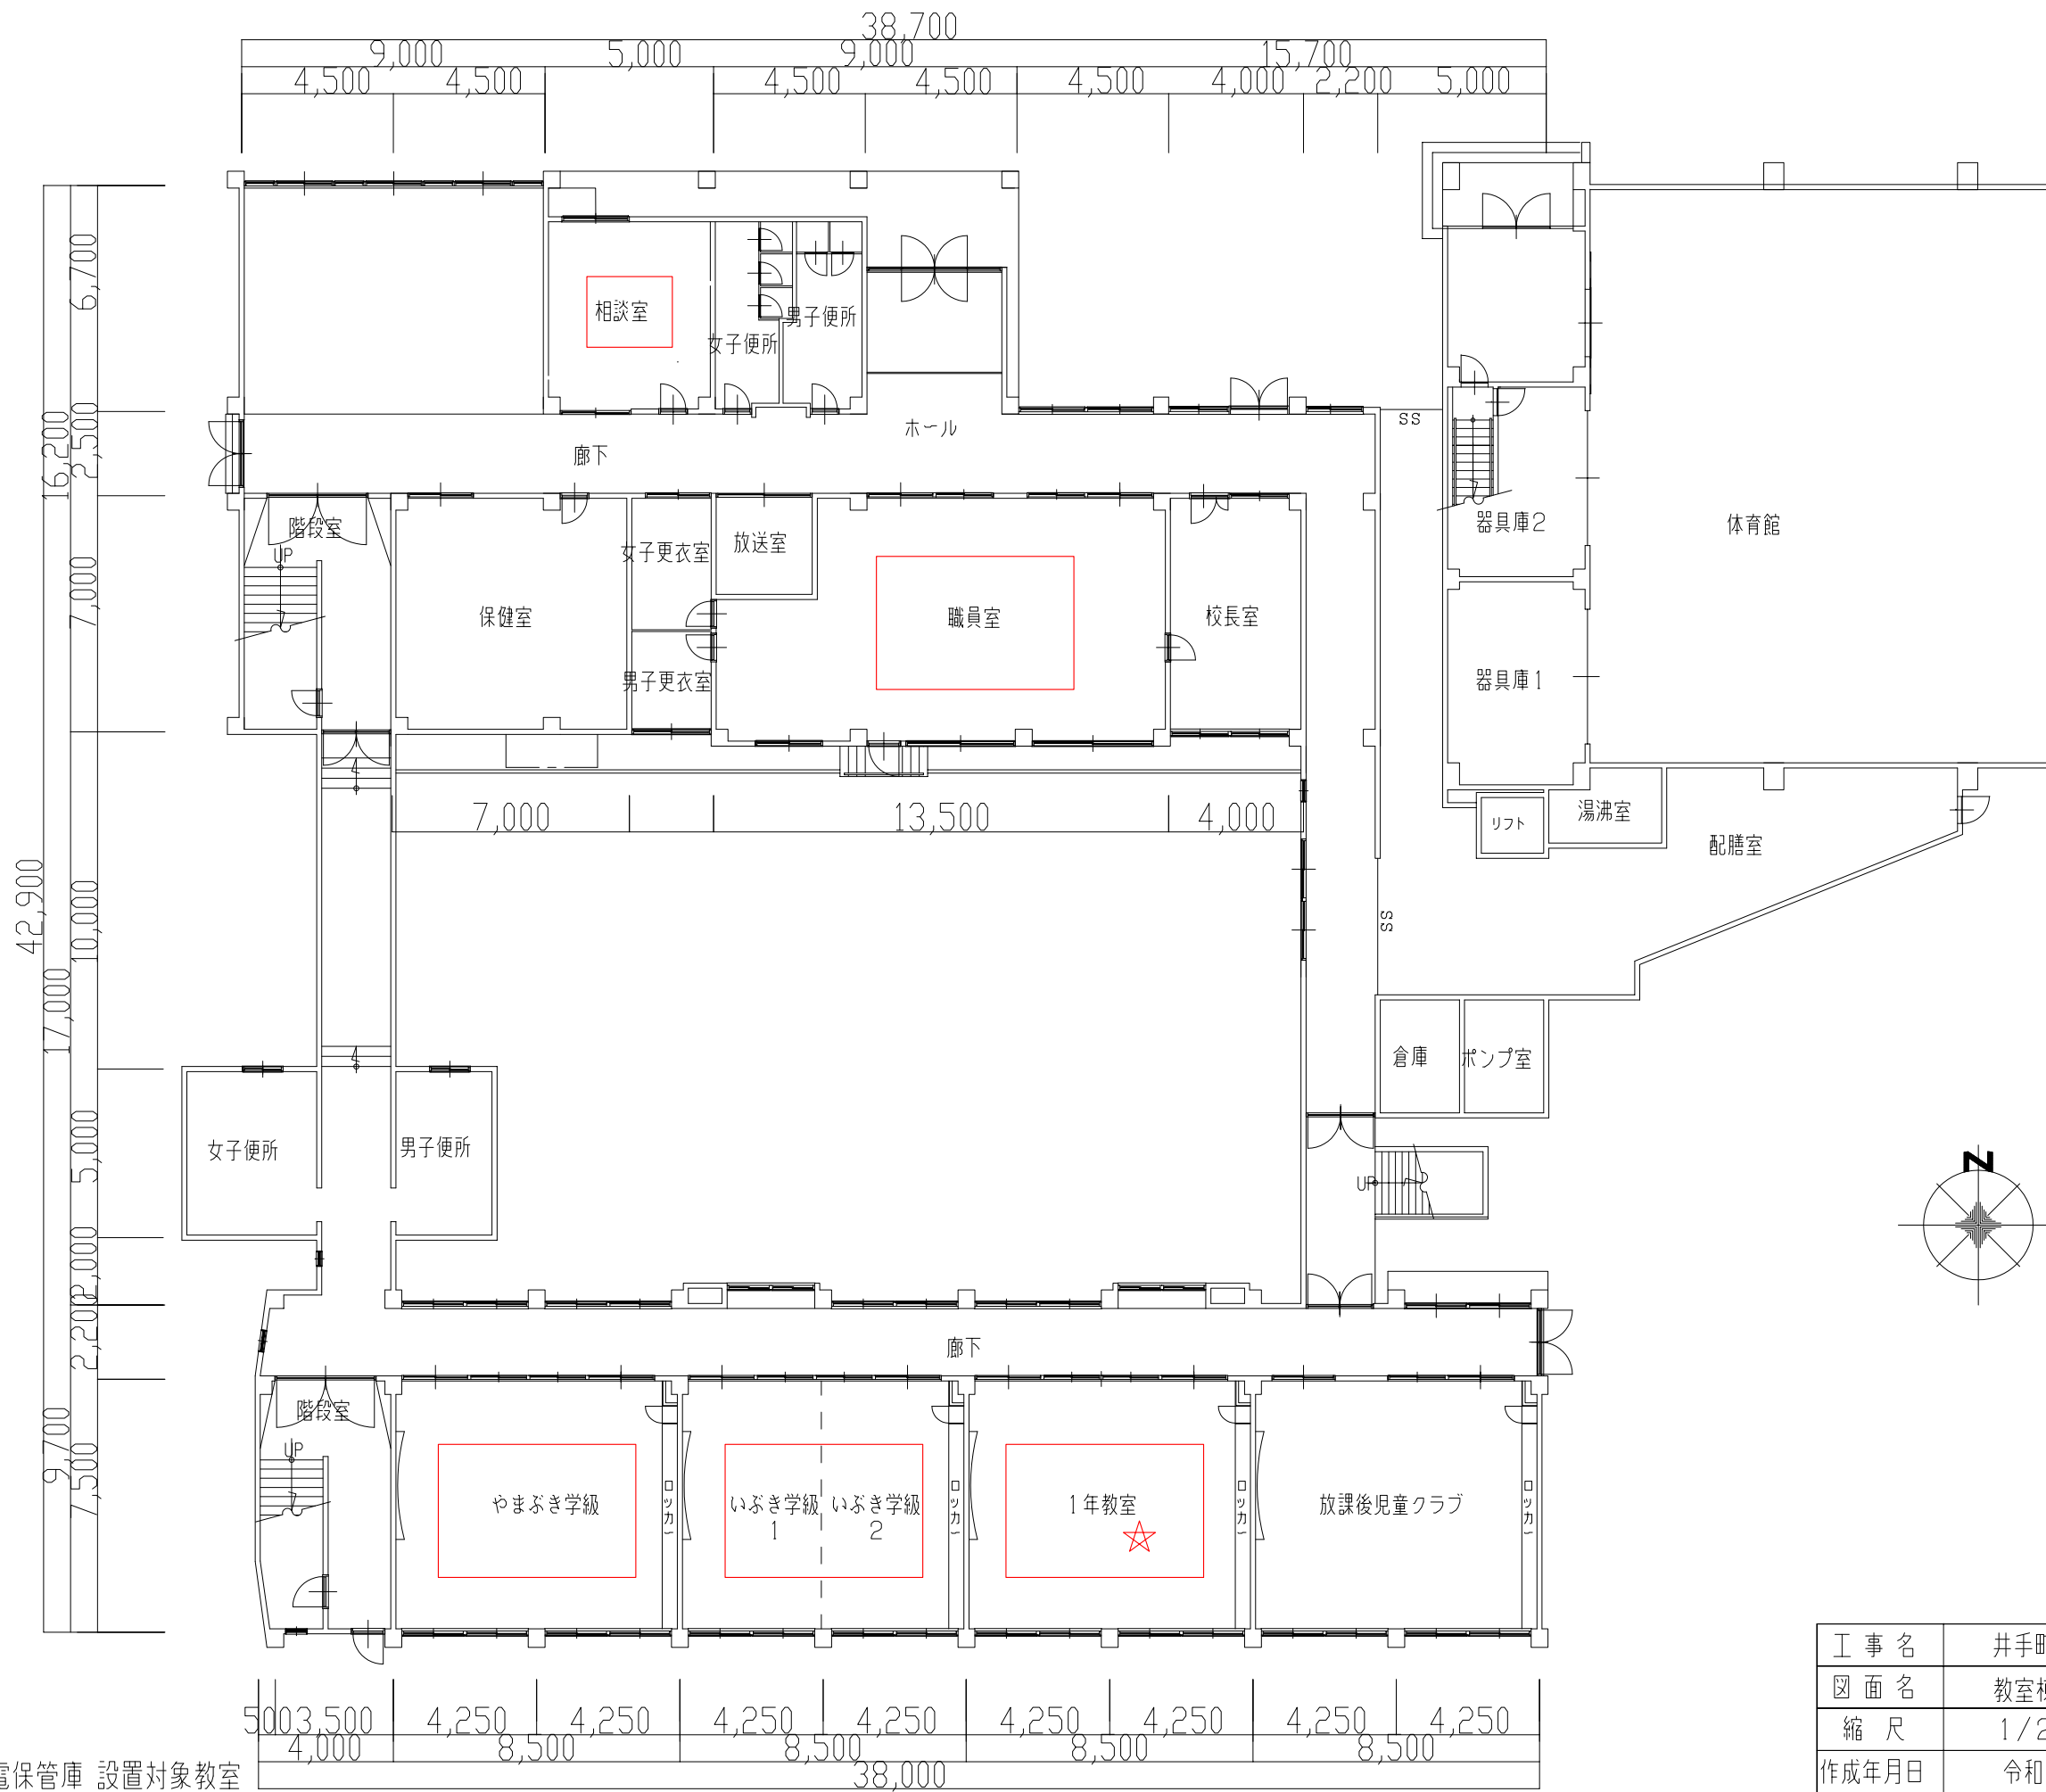

- ★ 充電保管庫 設置対象教室
- 無線アクセスポイント 設置対象教室

1階平面図 SC1/200


工事名	井手町立小・中学校校内無線LAN環境構築業務		
図面名	教室棟・管理棟1階平面図(多賀小学校)		
縮尺	1/200	図面番号	02 - 多賀小LAN
作成年月日	令和2年07月		

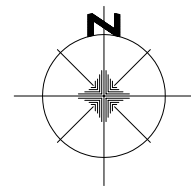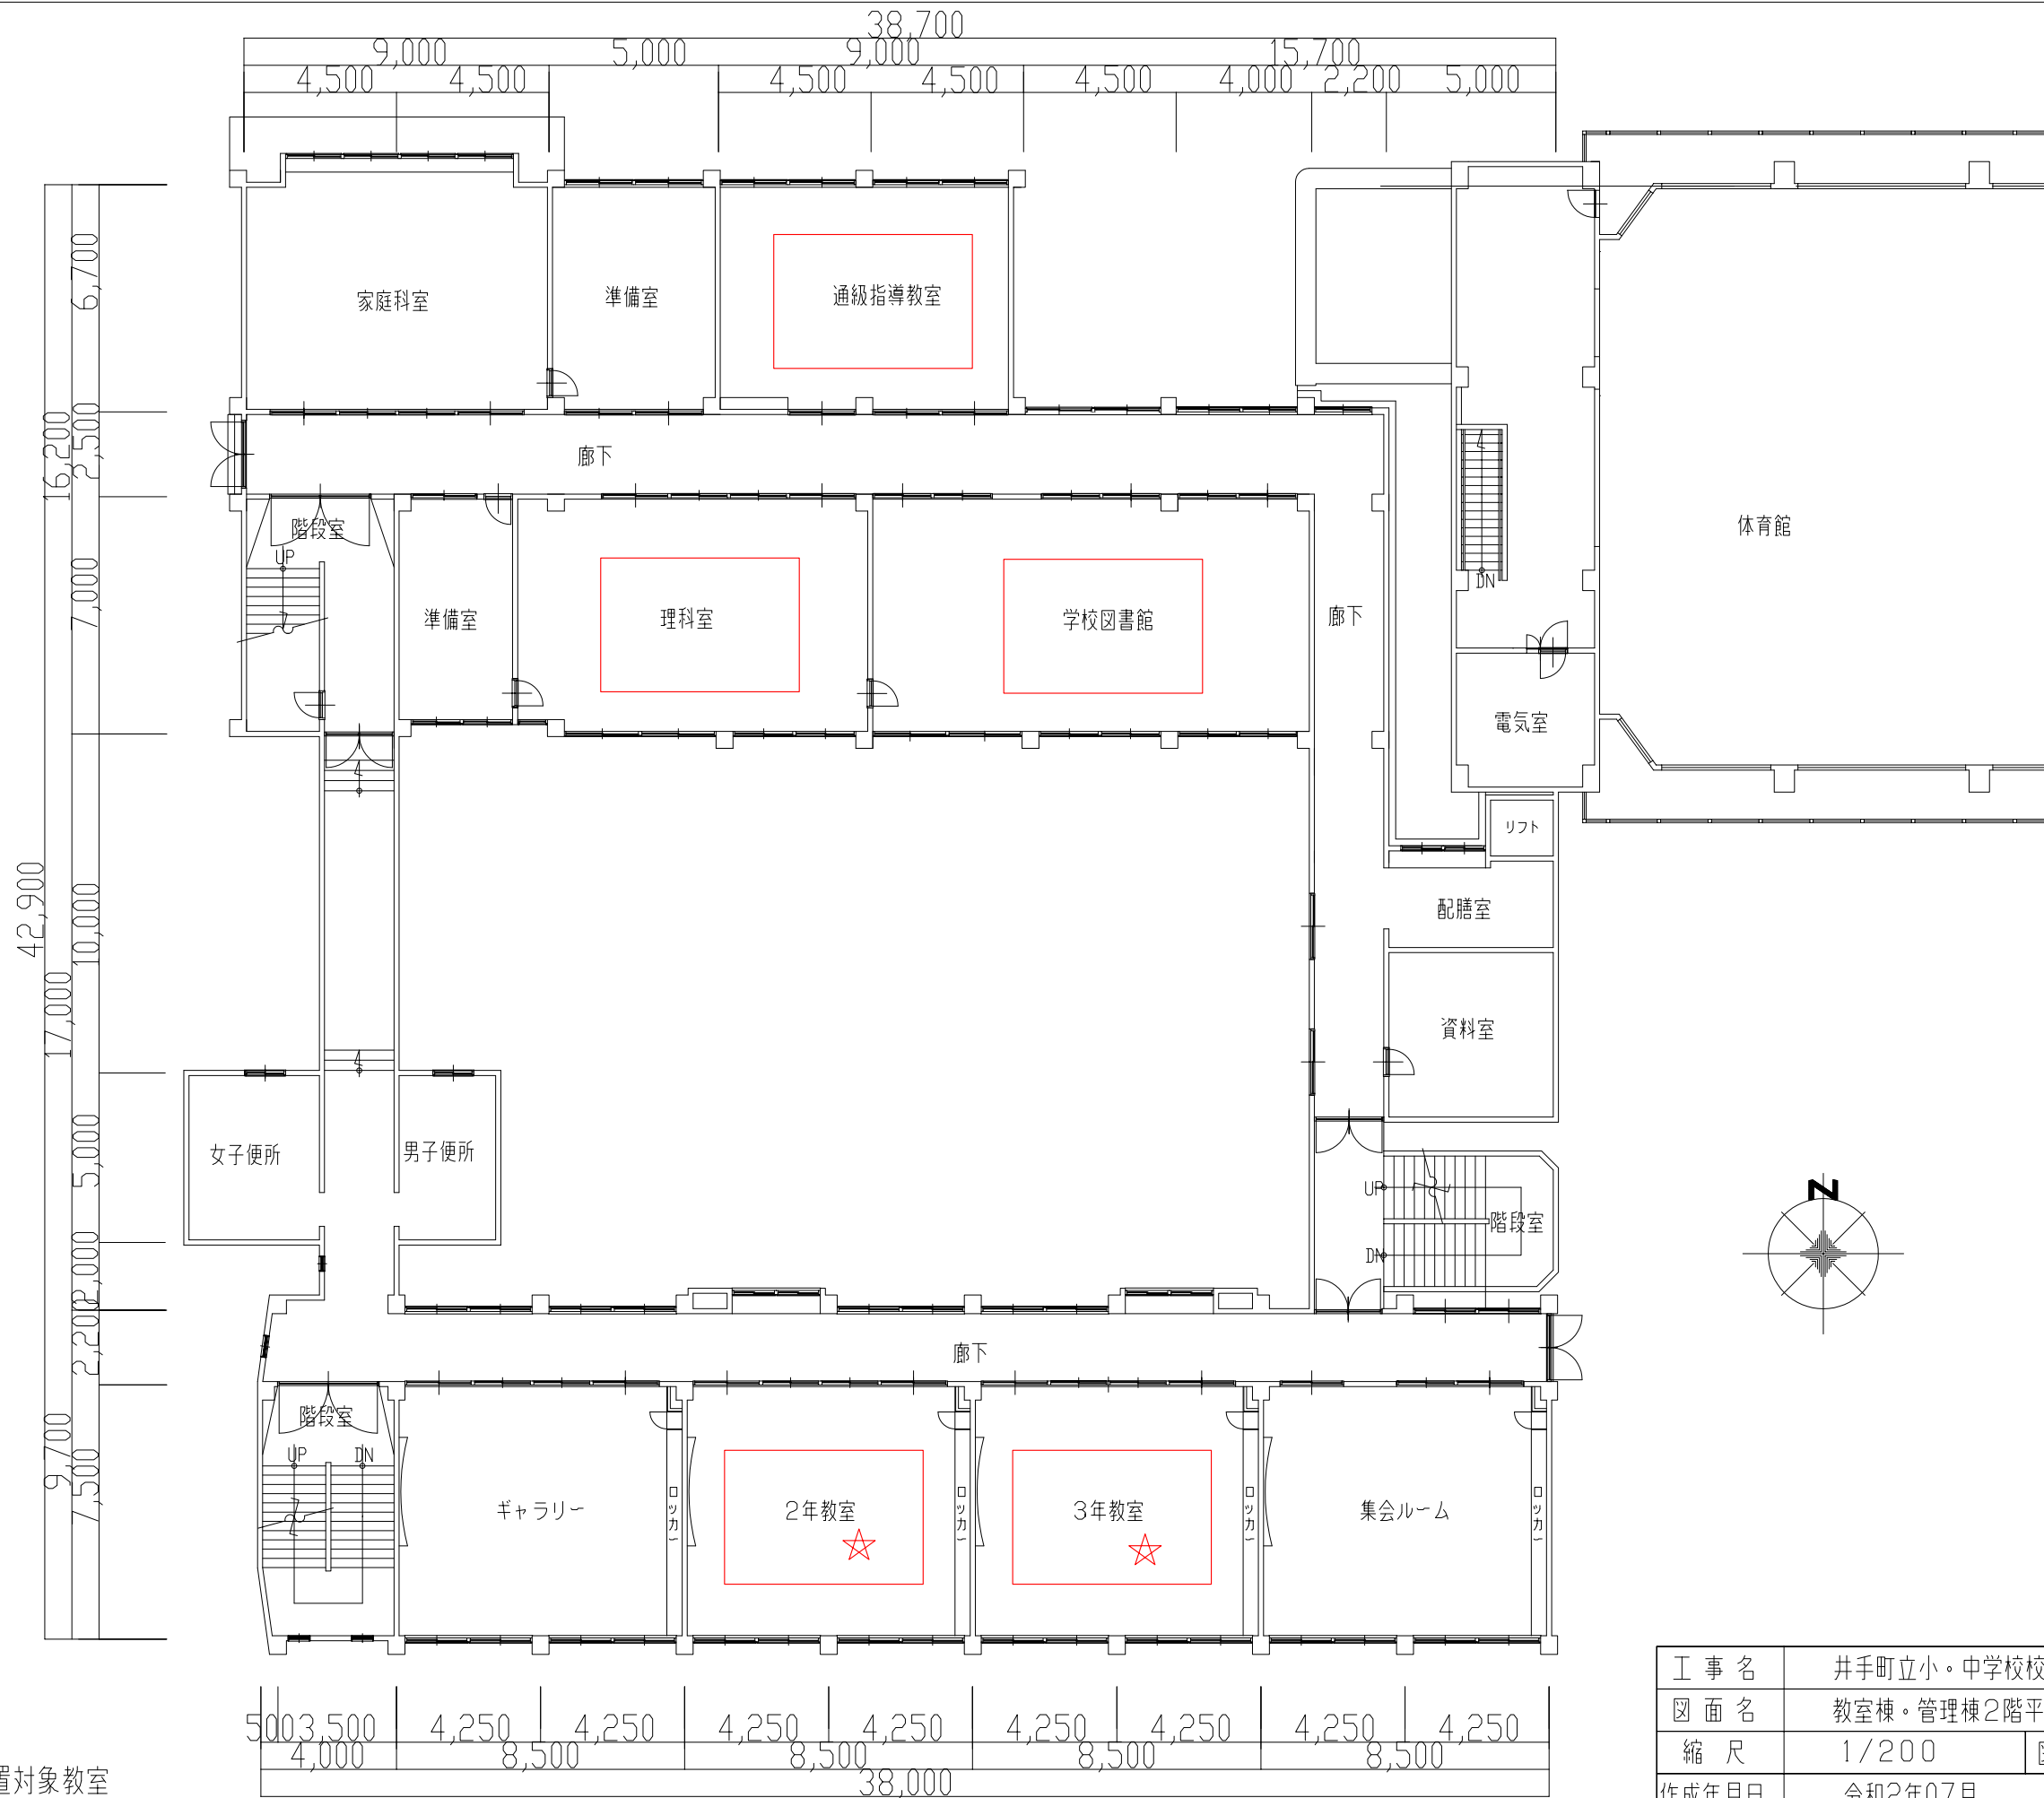

- ☆ 充電保管庫 設置対象教室
- 無線アクセスポイント設置対象教室

2階平面図 SC 1/200


工事名	井手町立小・中学校校内無線LAN環境構築業務		
図面名	教室棟・管理棟2階平面図(多賀小学校)		
縮尺	1/200	図面番号	03-多賀小LAN
作成年月日	令和2年07月		

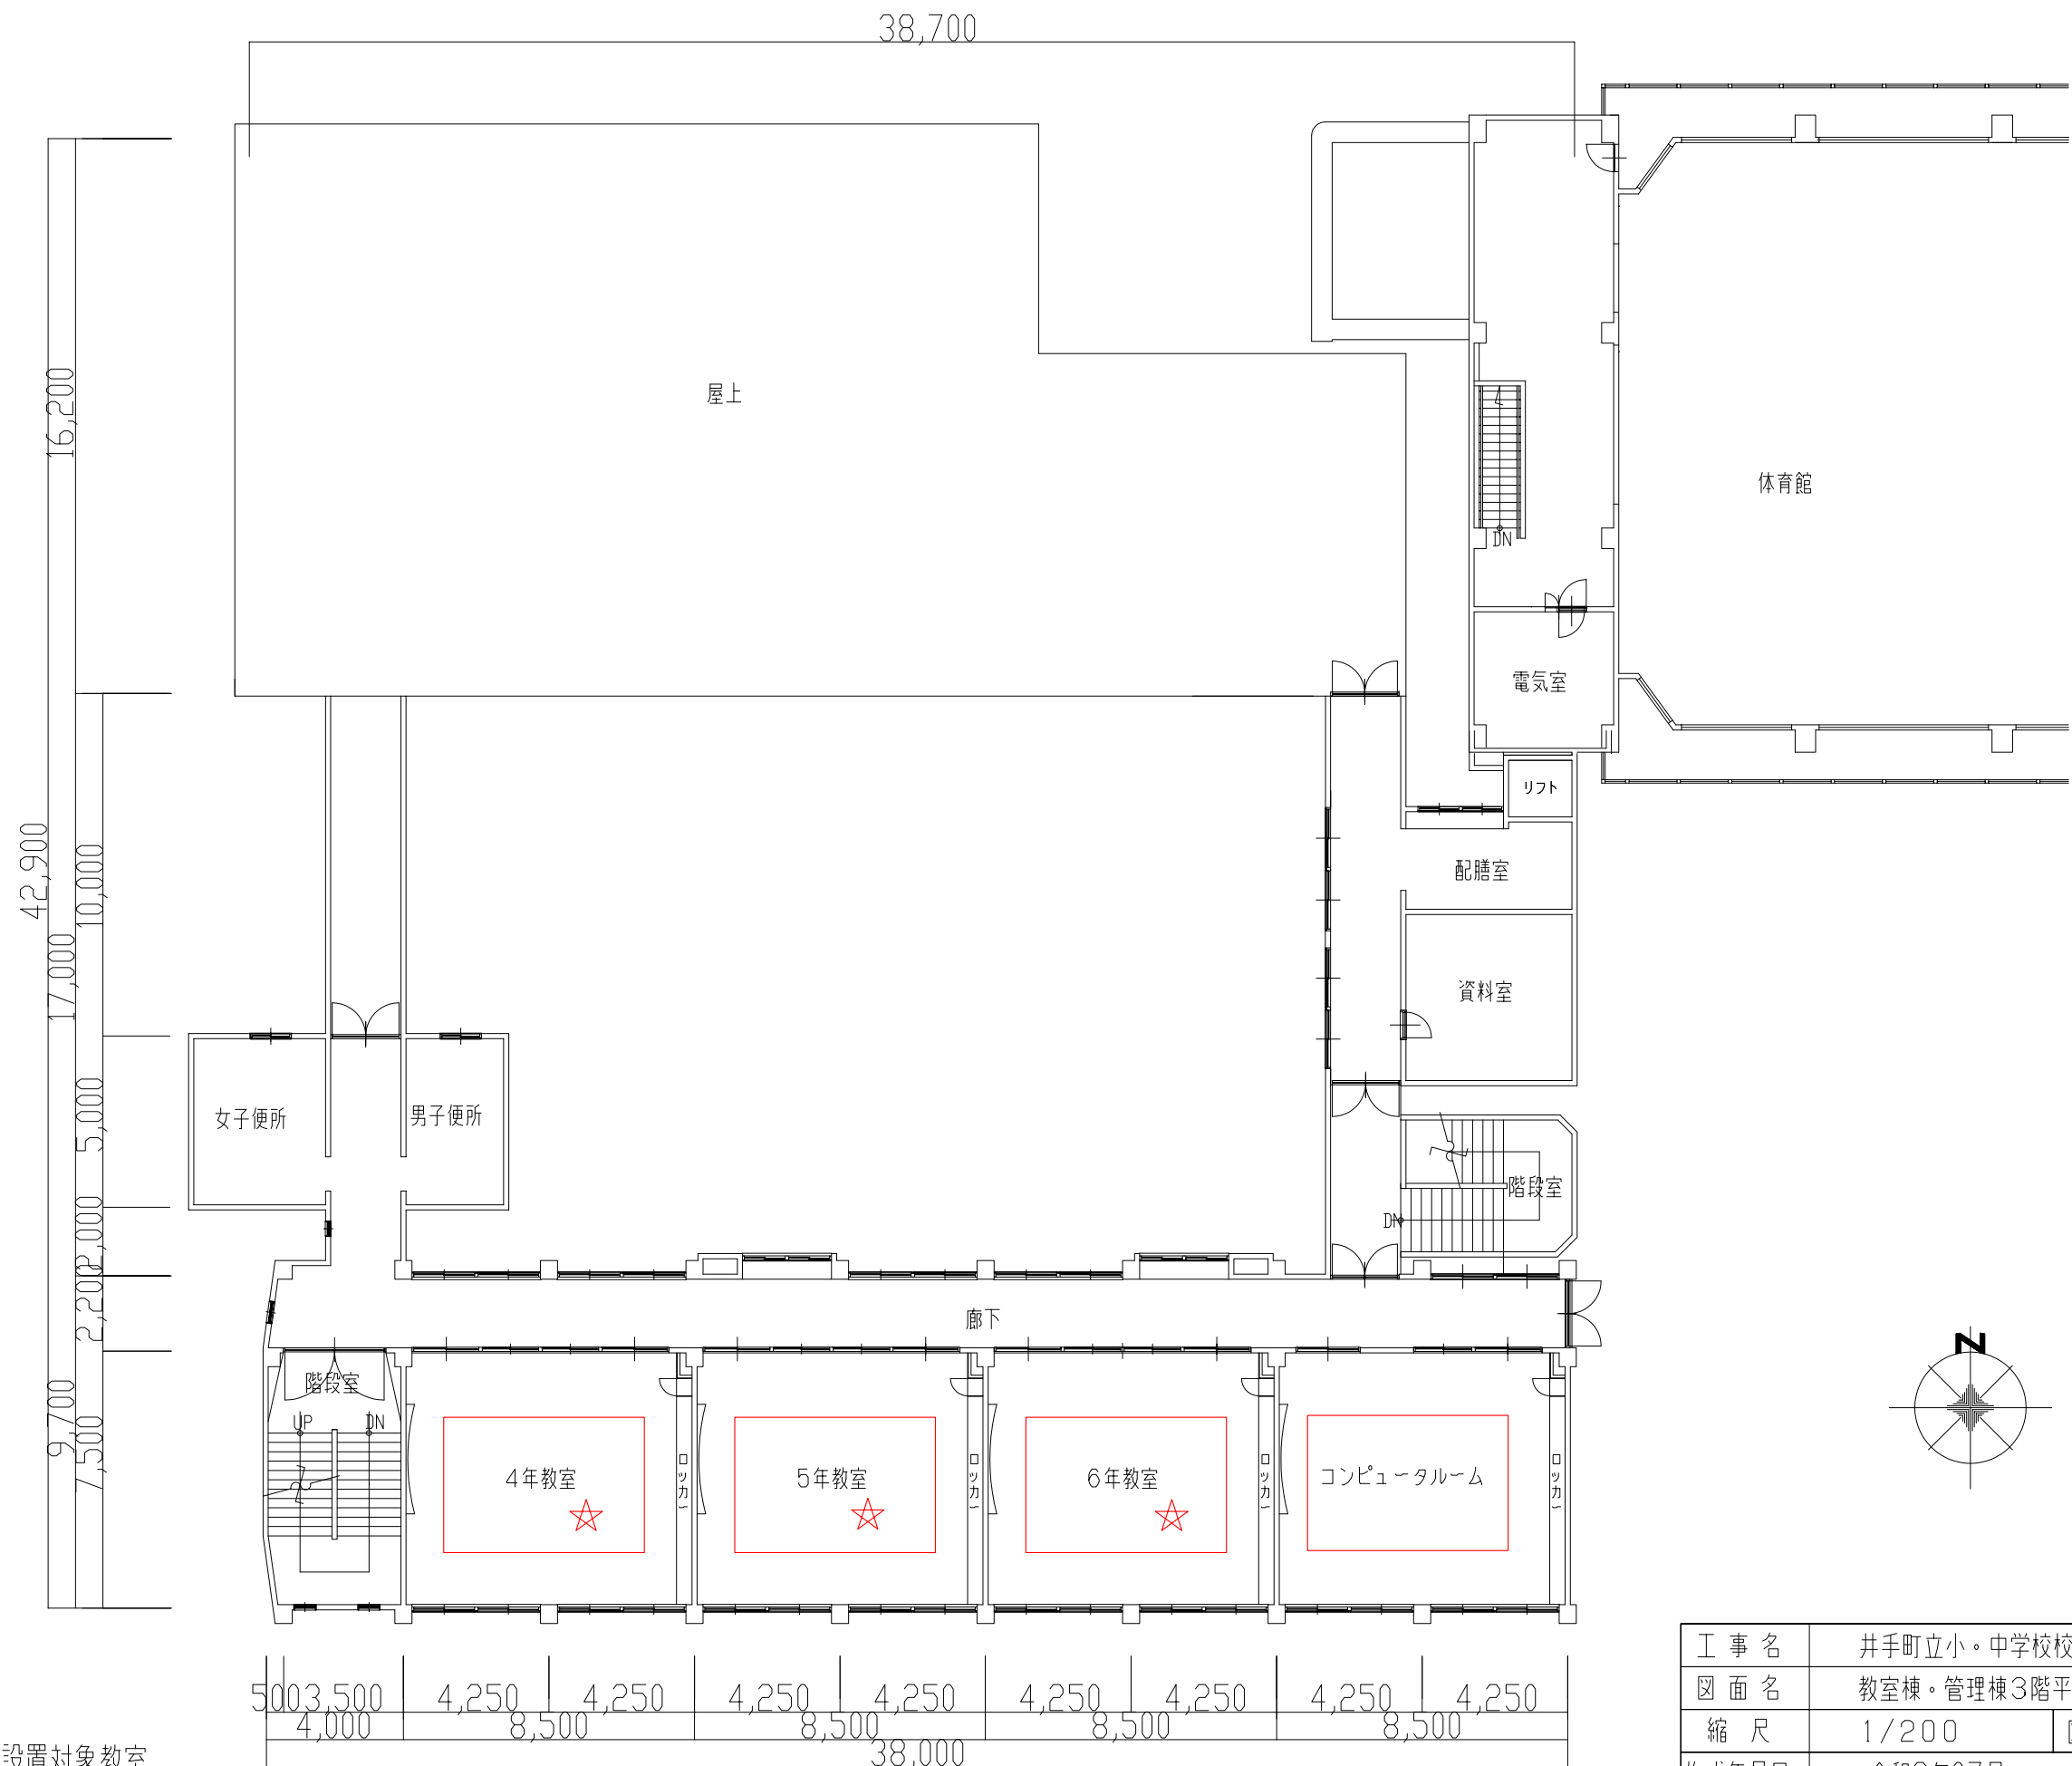

- ★ 充電保管庫 設置対象教室
- 無線アクセスポイント設置対象教室

3階平面図 SC1/200

工事名	井手町立小・中学校校内無線LAN環境構築業務		
図面名	教室棟・管理棟3階平面図(多賀小学校)		
縮尺	1/200	図面番号	04-多賀小LAN
作成年月日	令和2年07月		

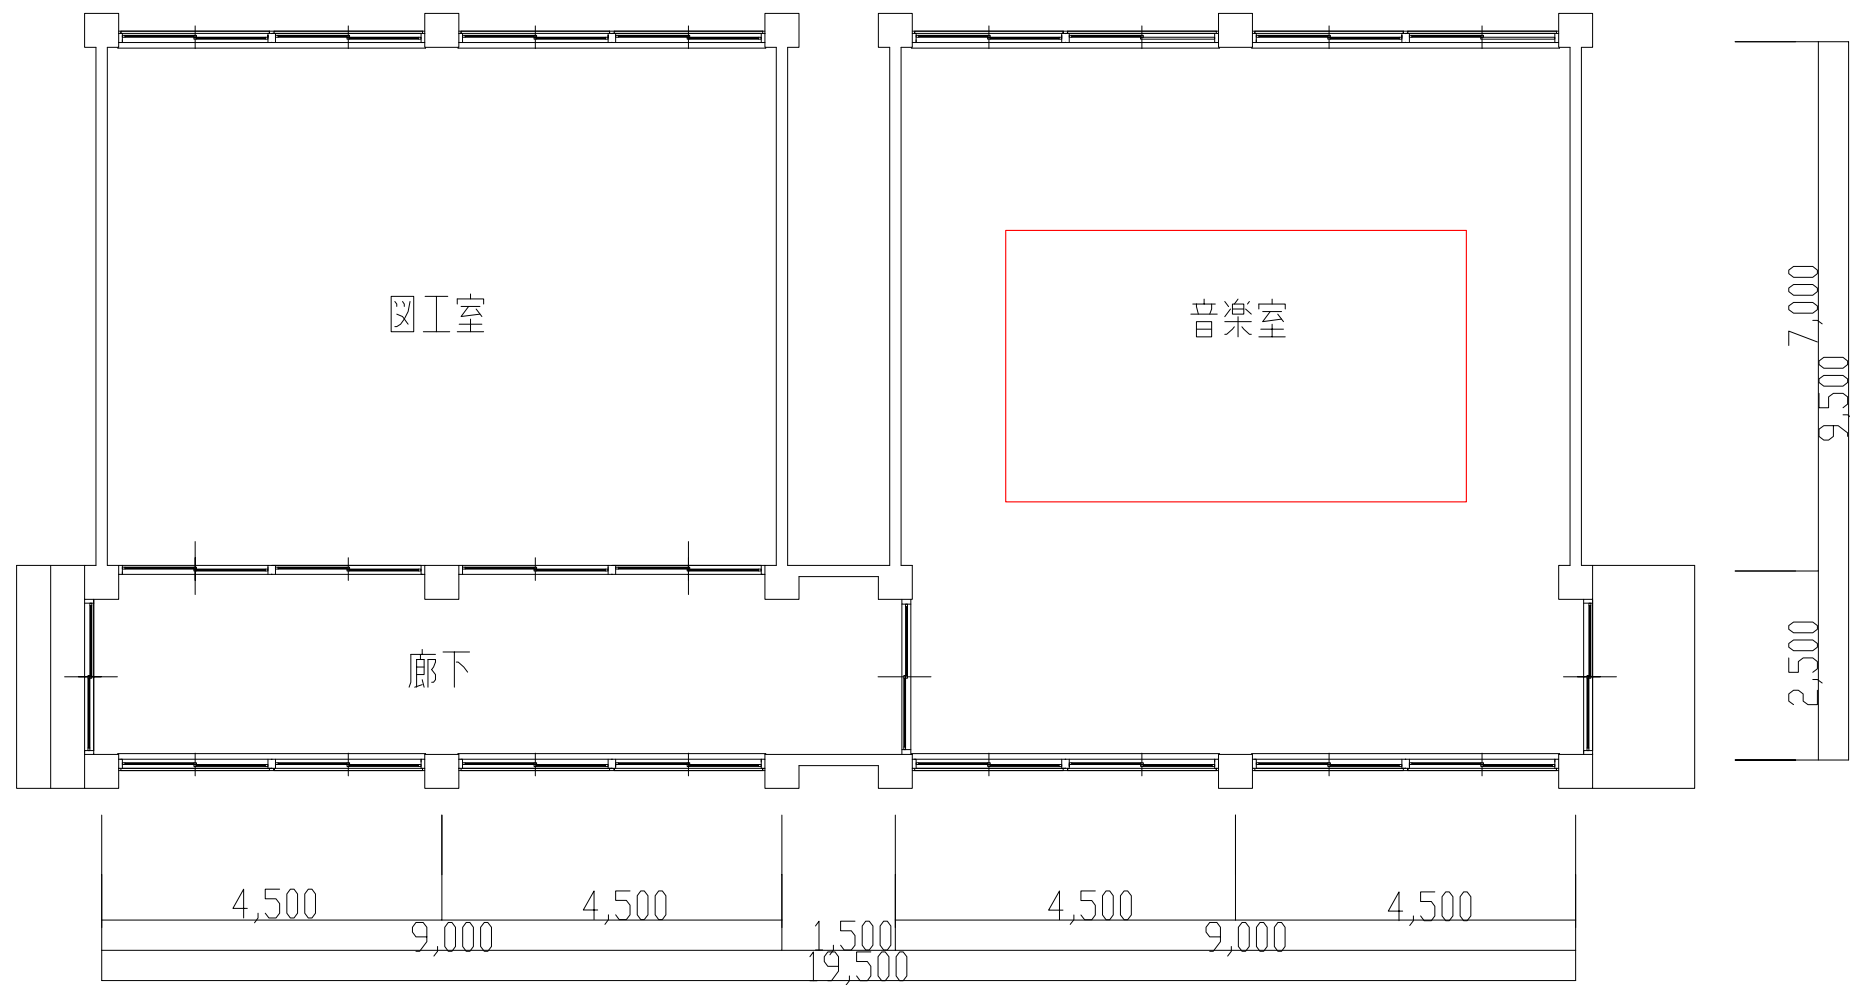

北校舎平面図 SC 1/100

- ★ 充電保管庫 設置対象教室
- 無線アクセスポイント設置対象教室

工事名	井手町立小・中学校校内無線LAN環境構築業務		
図面名	北校舎平面図(多賀小学校)		
縮尺	1/100	図面番号	05-多賀小LAN
作成年月日	令和2年07月		