


令和8年度

工事箇所図

縮尺=1:10,000

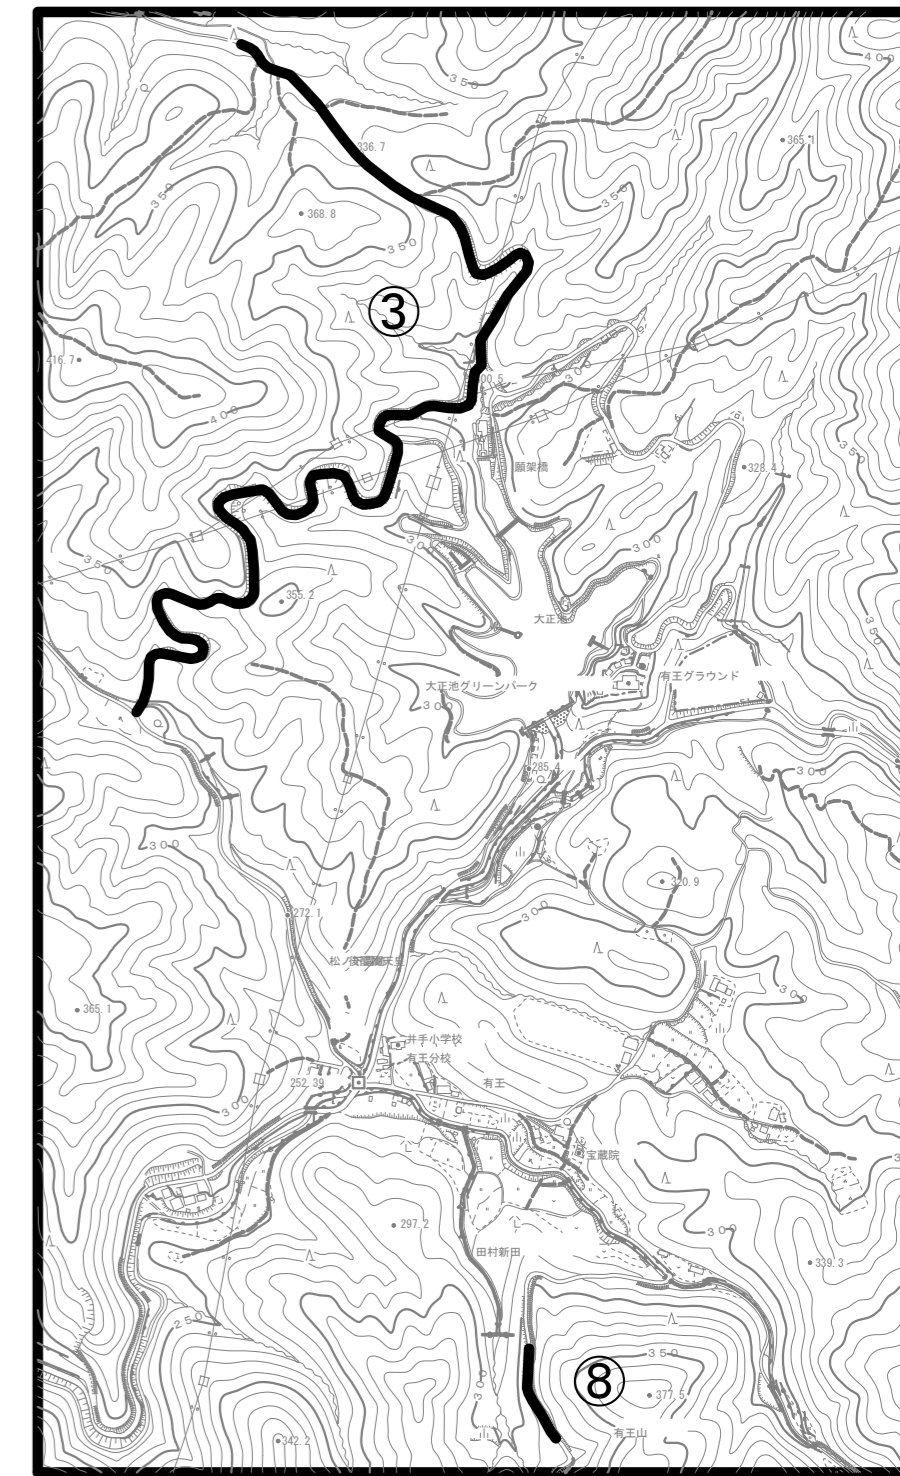

①	庁舎駐輪場増設
②	防犯カメラ整備
③	片原山林道改良
④	まちづくり協働加工施設整備
⑤	デジタル技術活用観光案内整備
⑥	町道29号線道路改良
⑦	町道12号線他道路改良
⑧	町道24号線他道路改良
⑨	橋梁長寿命化事業
⑩	下排水路改修
⑪	町営住宅改修
⑫	町営住宅傾斜屋根改修
⑬	町営住宅受水槽改修
⑭	防災倉庫整備
⑮	多賀小学校外壁改修
⑯	泉ヶ丘中学校空調整備

令和8年度 工事箇所図