
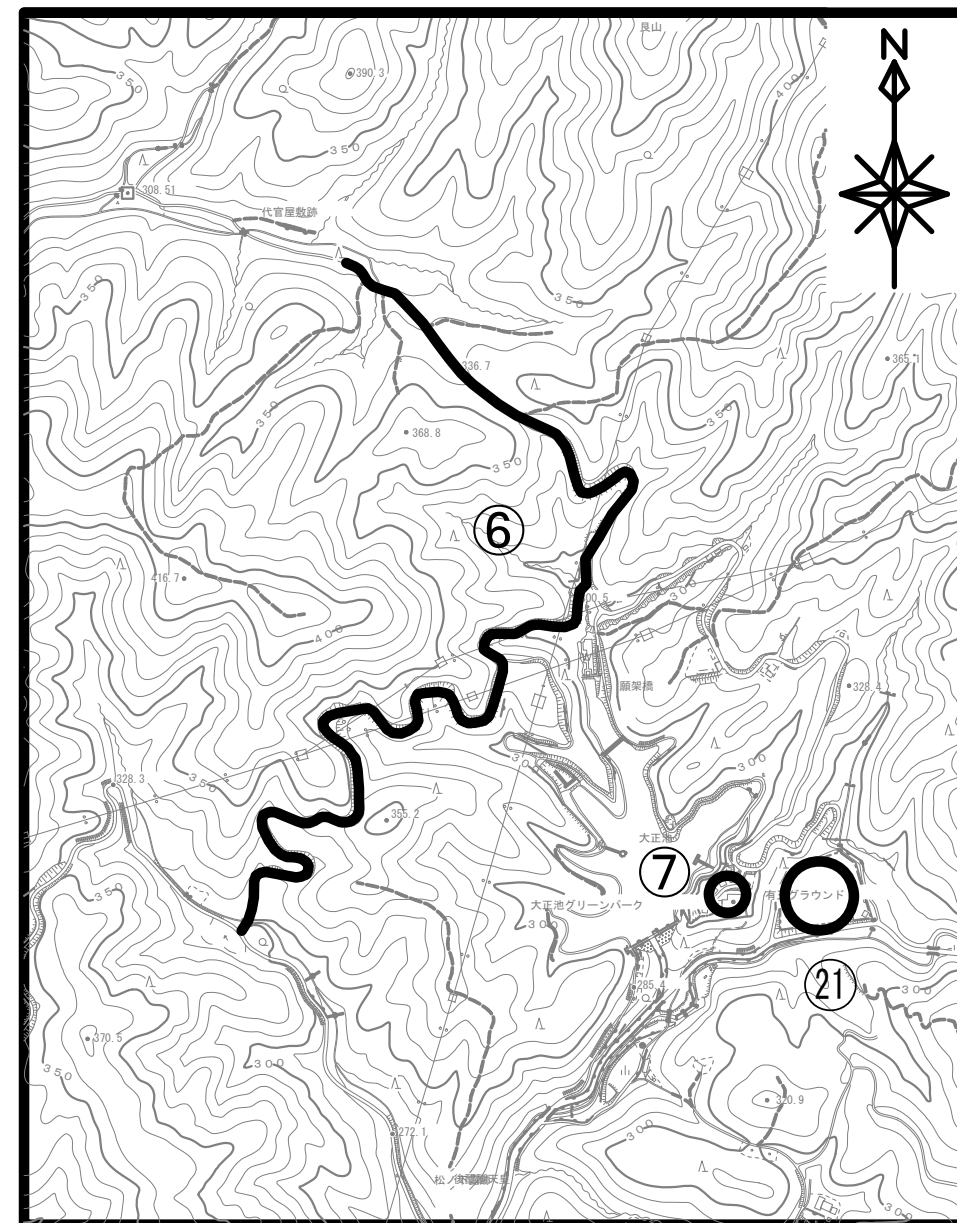


令和7年度

工事箇所図

縮尺=1:10,000

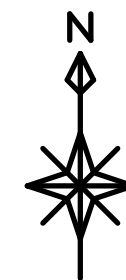

①	庁舎等無電柱化対応工事
②	井手応援隊活動拠点運営事業
③	防犯カメラ整備
④	デイサービスセンターろ過装置等取替工事
⑤	いづみ人權交流センター体育館空調整備
⑥	片原山林道改良
⑦	森林整備事業
⑧	野外活動センター施設整備
⑨	町道29号線道路改良
⑩	町道12号線他道路改良
⑪	町道11号線他道路改良
⑫	京都山城茶いくるライン事業
⑬	町内道路舗装
⑭	橋梁長寿命化事業
⑮	下排水路改修
⑯	椿坂公園東屋整備
⑰	改良住宅等改修
⑱	町営住宅傾斜屋根改修
⑲	井手小学校空調整備
⑳	多賀小学校空調整備
㉑	泉ヶ丘中学校空調整備
㉒	有王グラウンドトイレ等改修
㉓	給食センター施設整備

令和7年度 工事箇所図