


町道44号線他1線道路改良工事

位置図

S=1:2,500

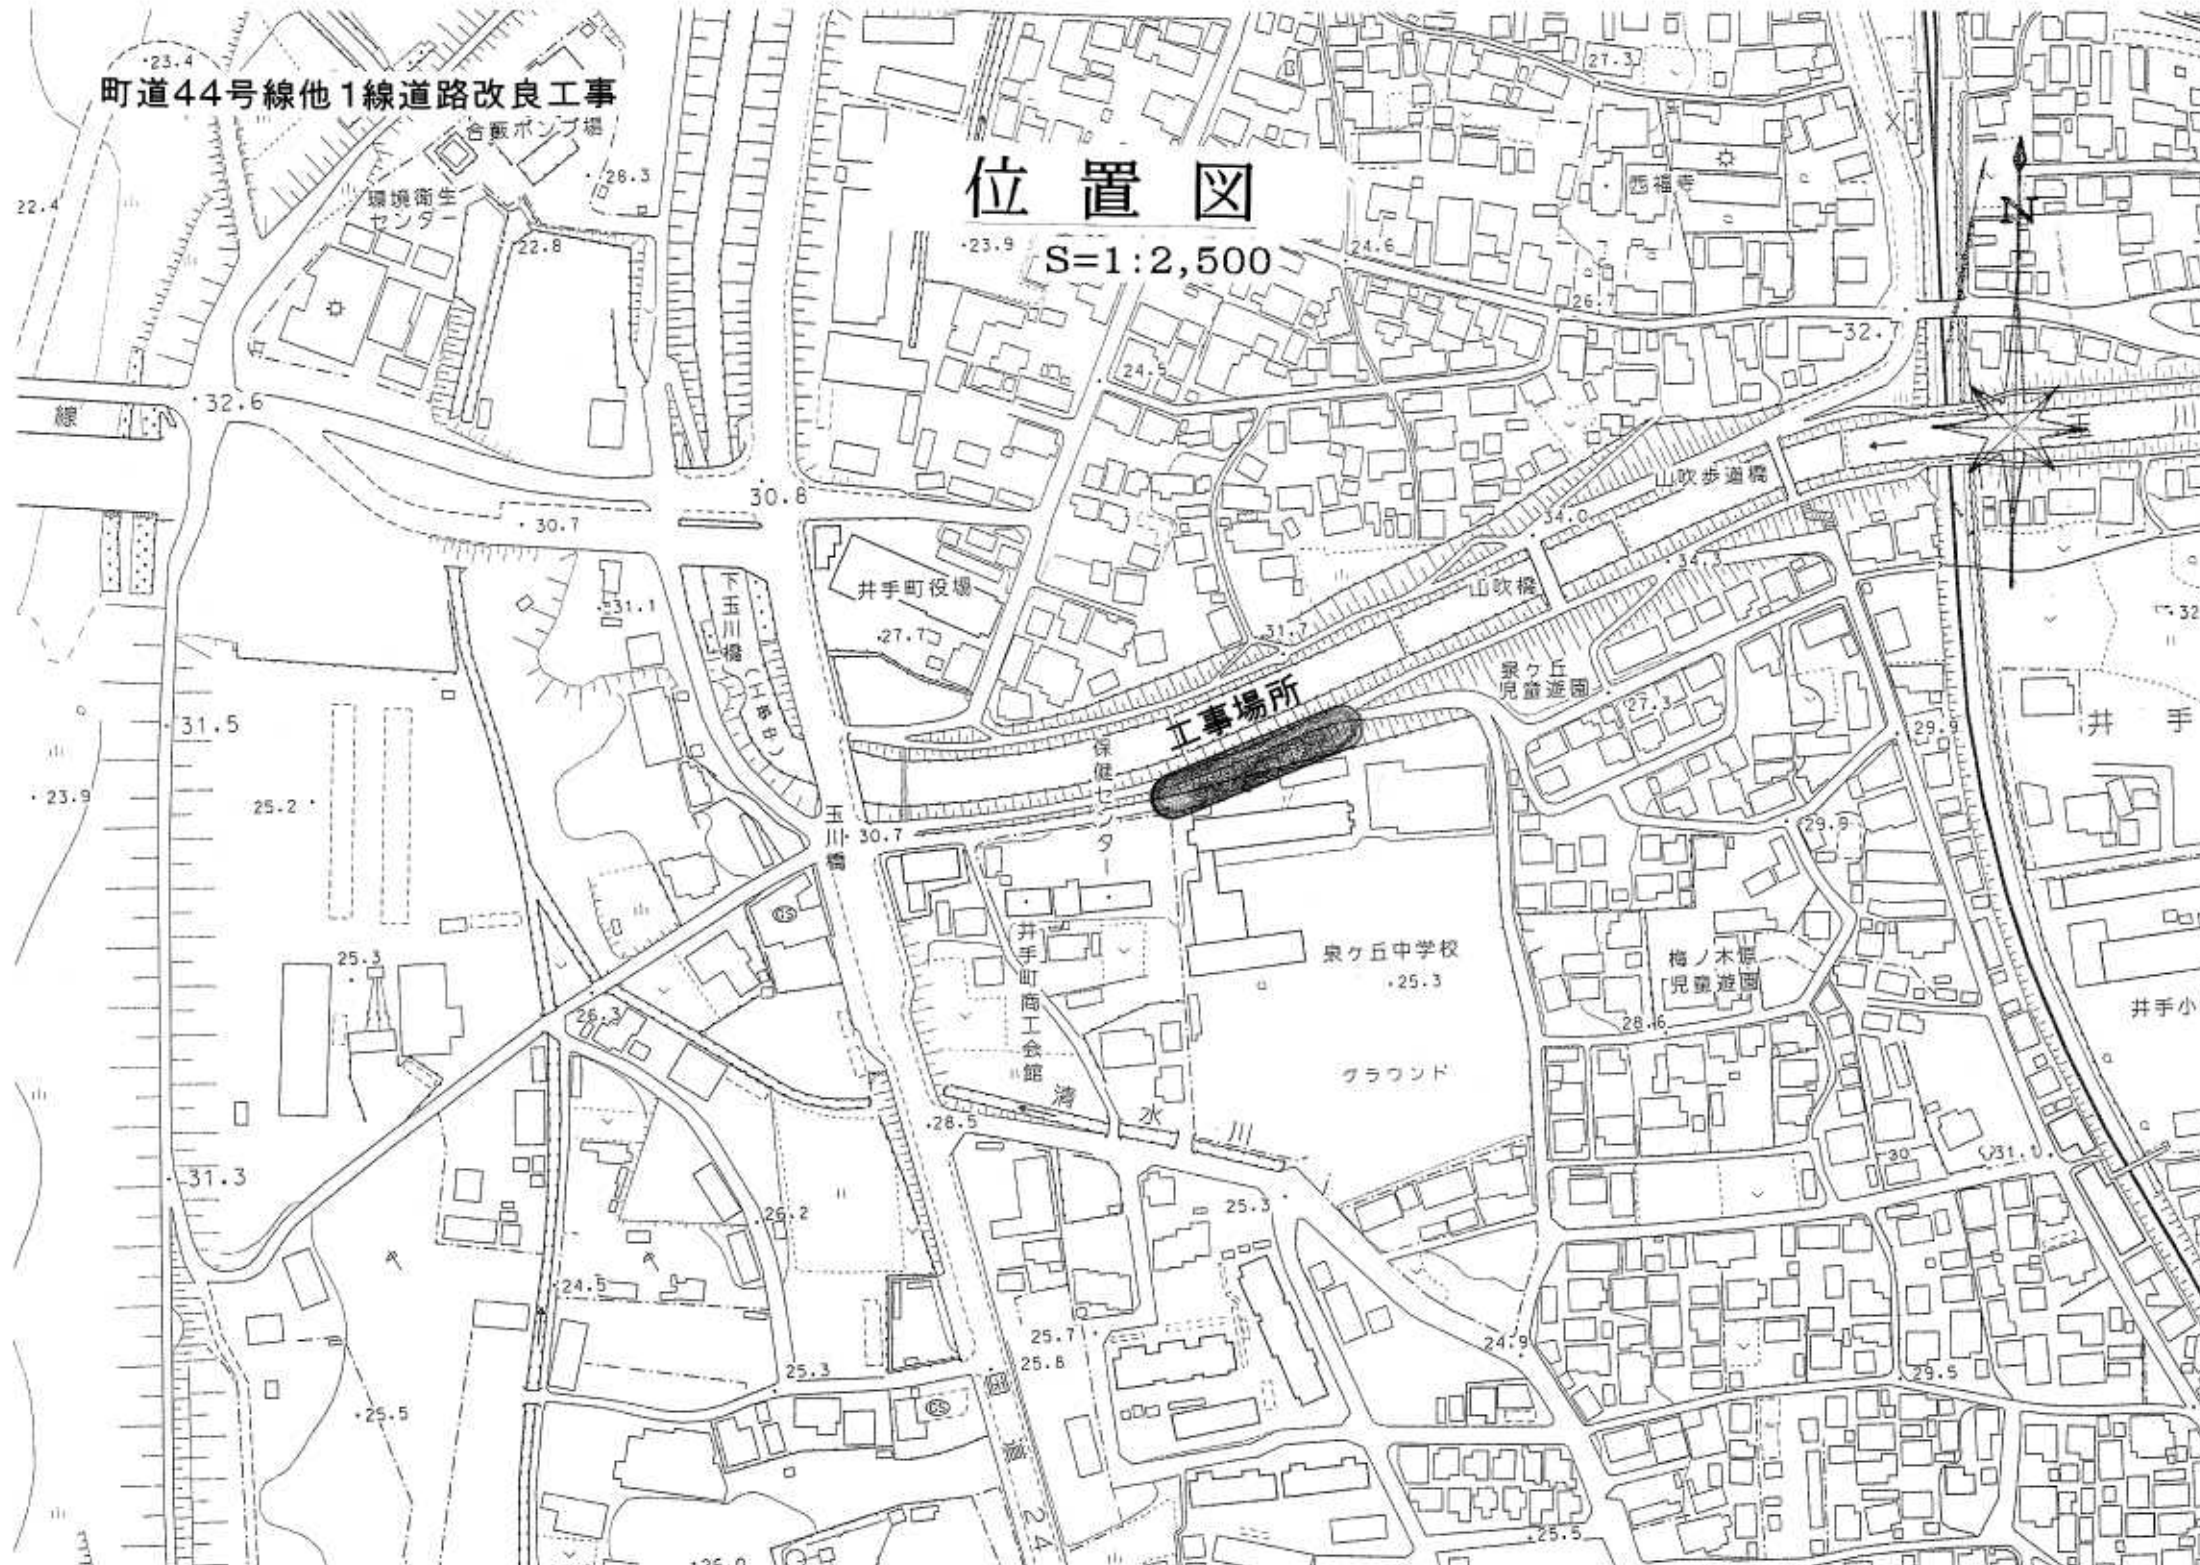

井手町役場

工事場所

泉ヶ丘児童遊園

井手町商工会館

泉ヶ丘中学校

梅ノ木児童遊園

グラウンド

井手

井手小