


位置図

S=1:25,000

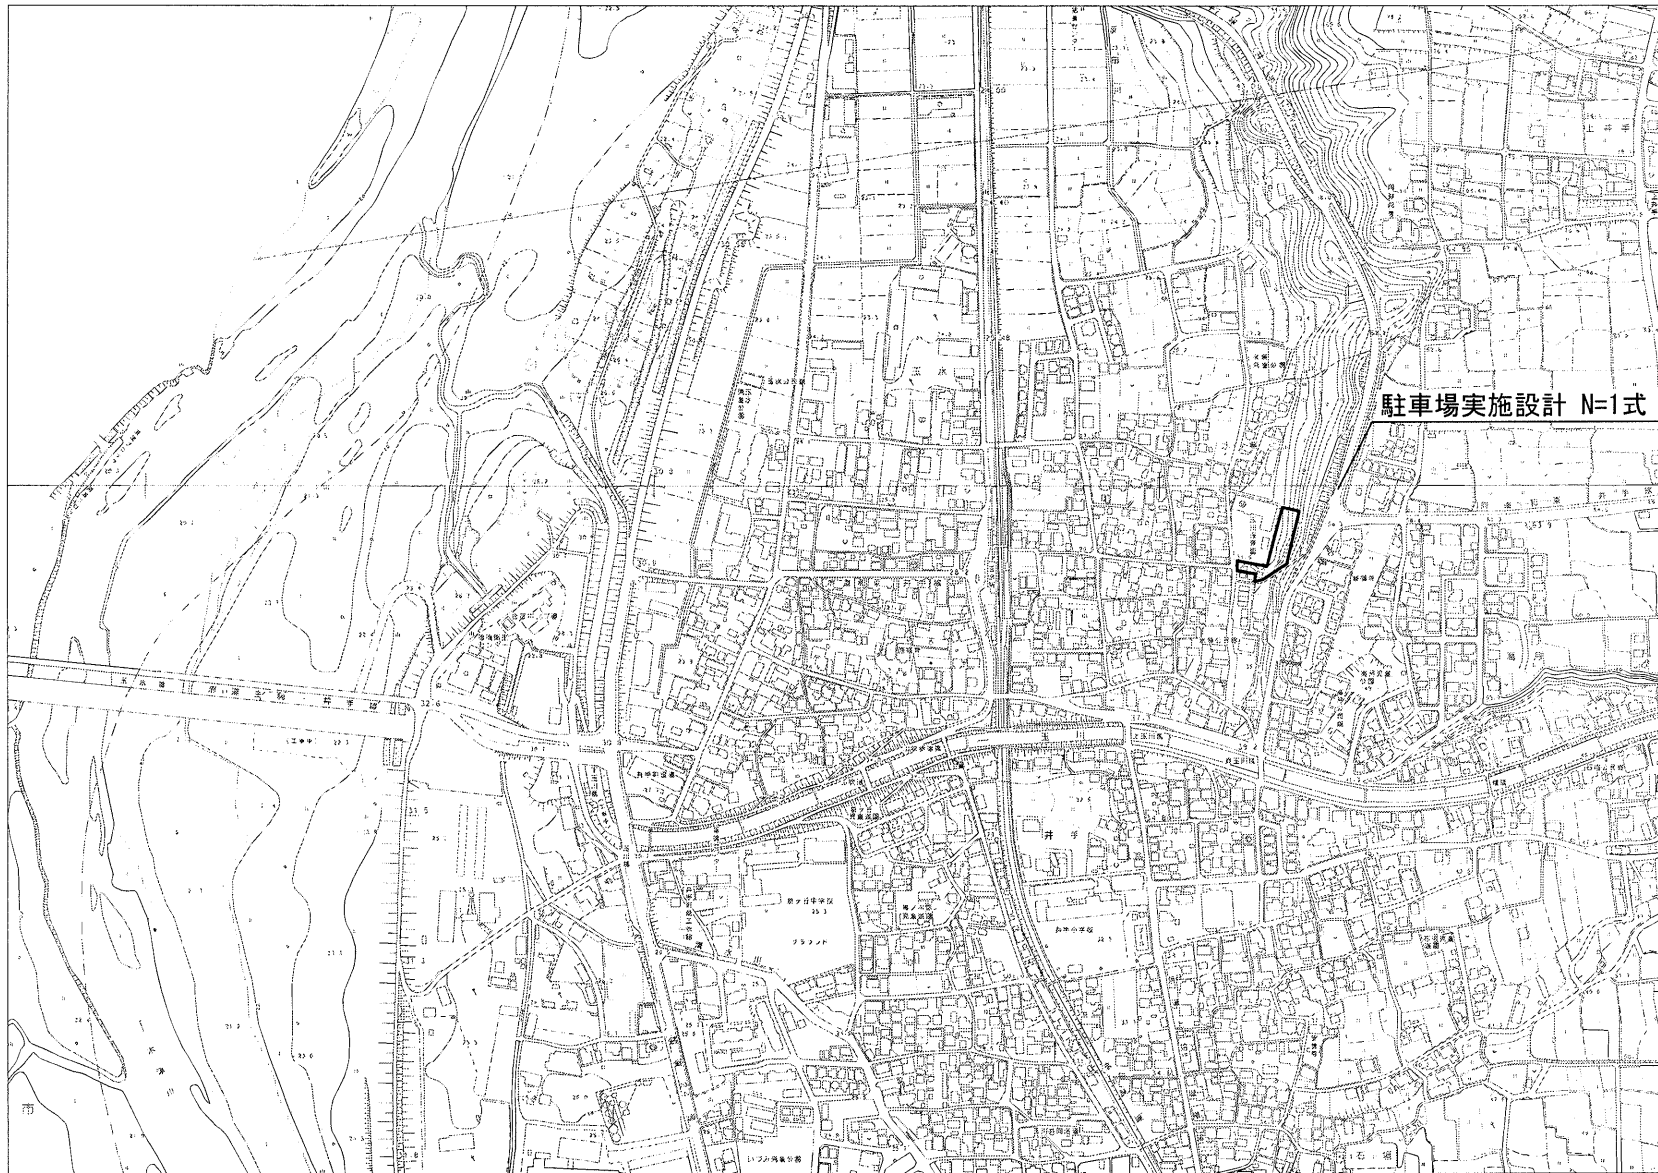

駐車場実施設計 N=1式

工事名	五川保育園東側駐車場整備工事
工事番号	2区画第1号
施工箇所	豊原郡井出町大字井出小字五ノ井地内
図面種類	位置図
縮尺	1:25,000
図面番号	25-第2内-1