


位置図

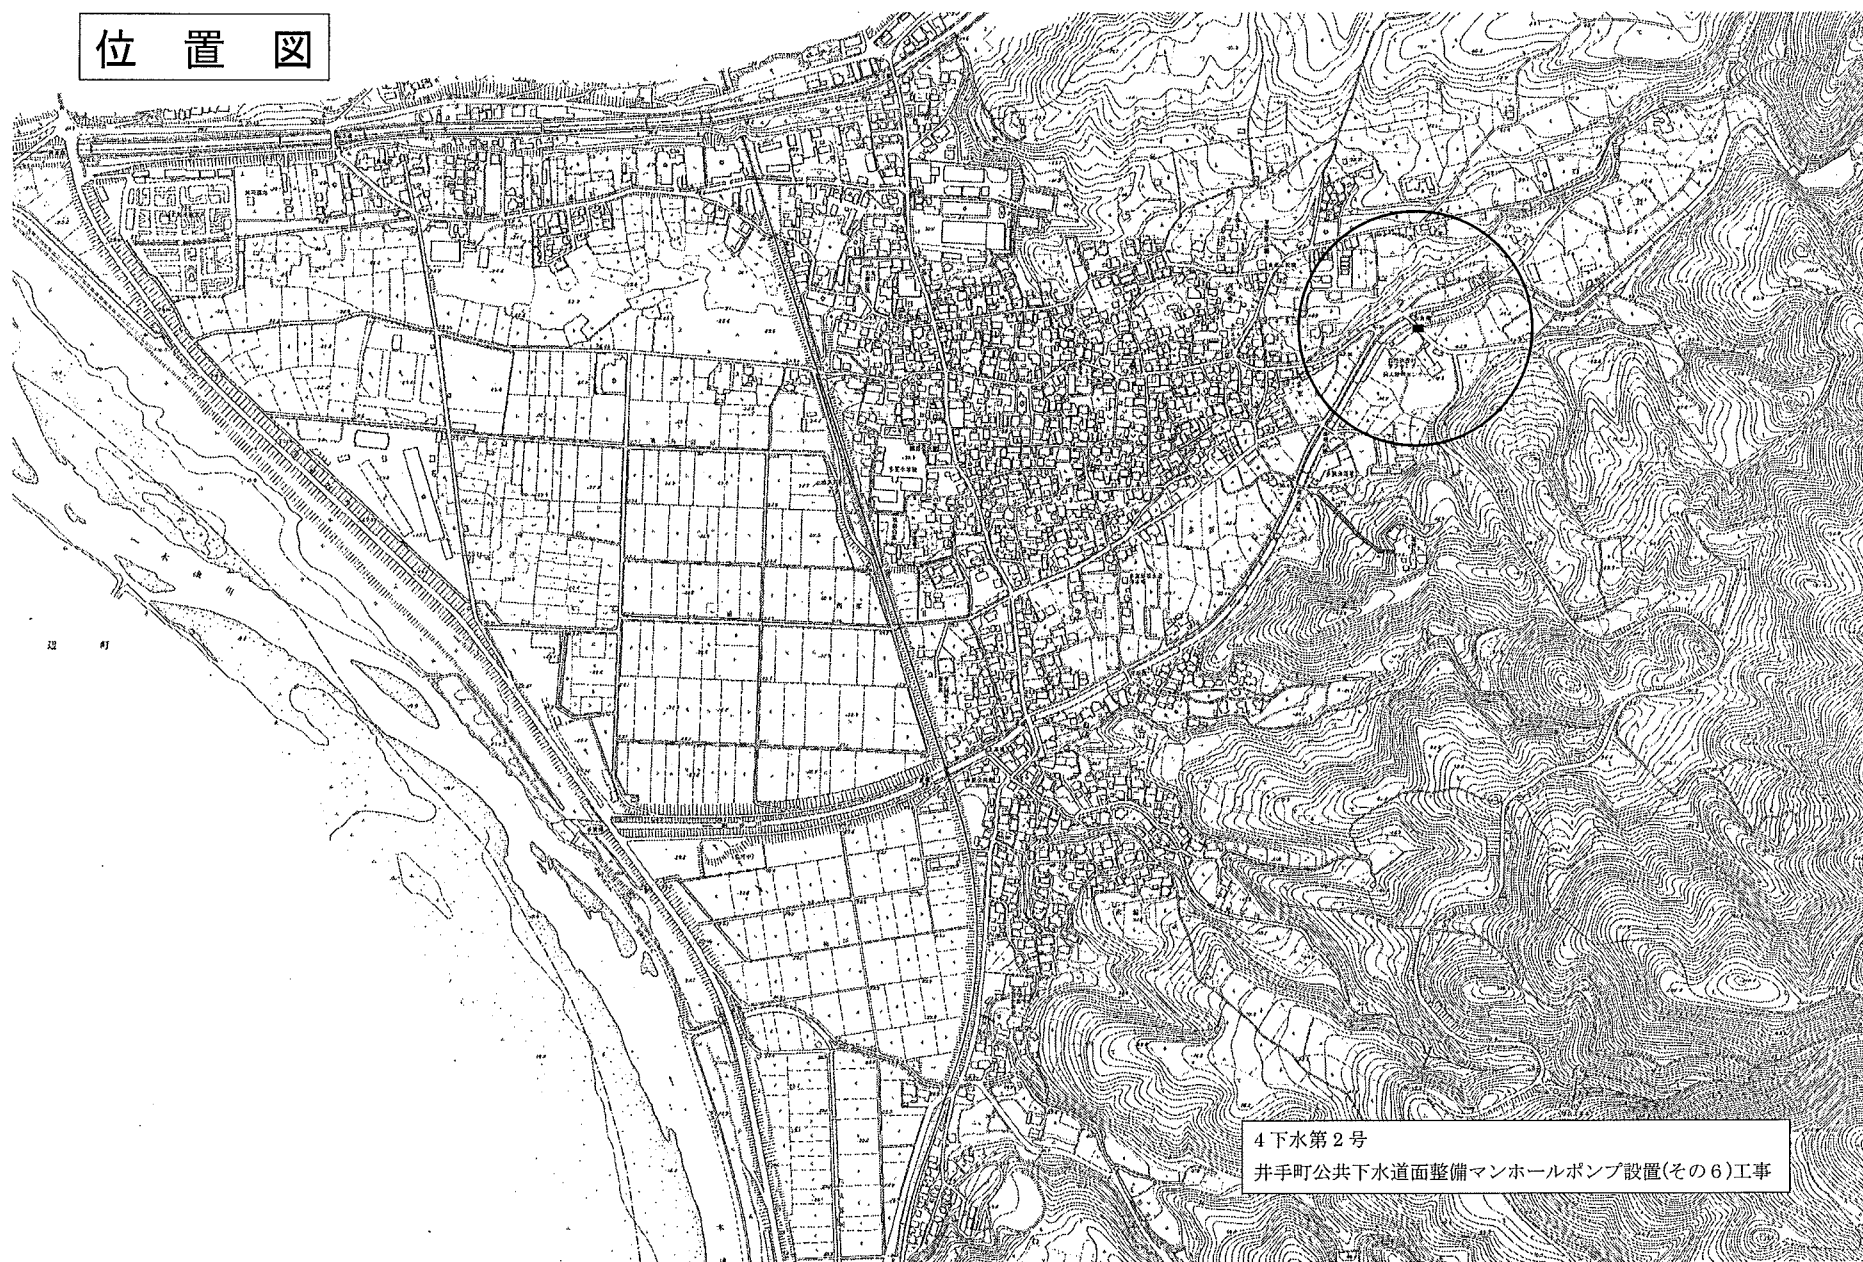

4下水第2号
井手町公共下水道面整備マンホールポンプ設置(その6)工事