



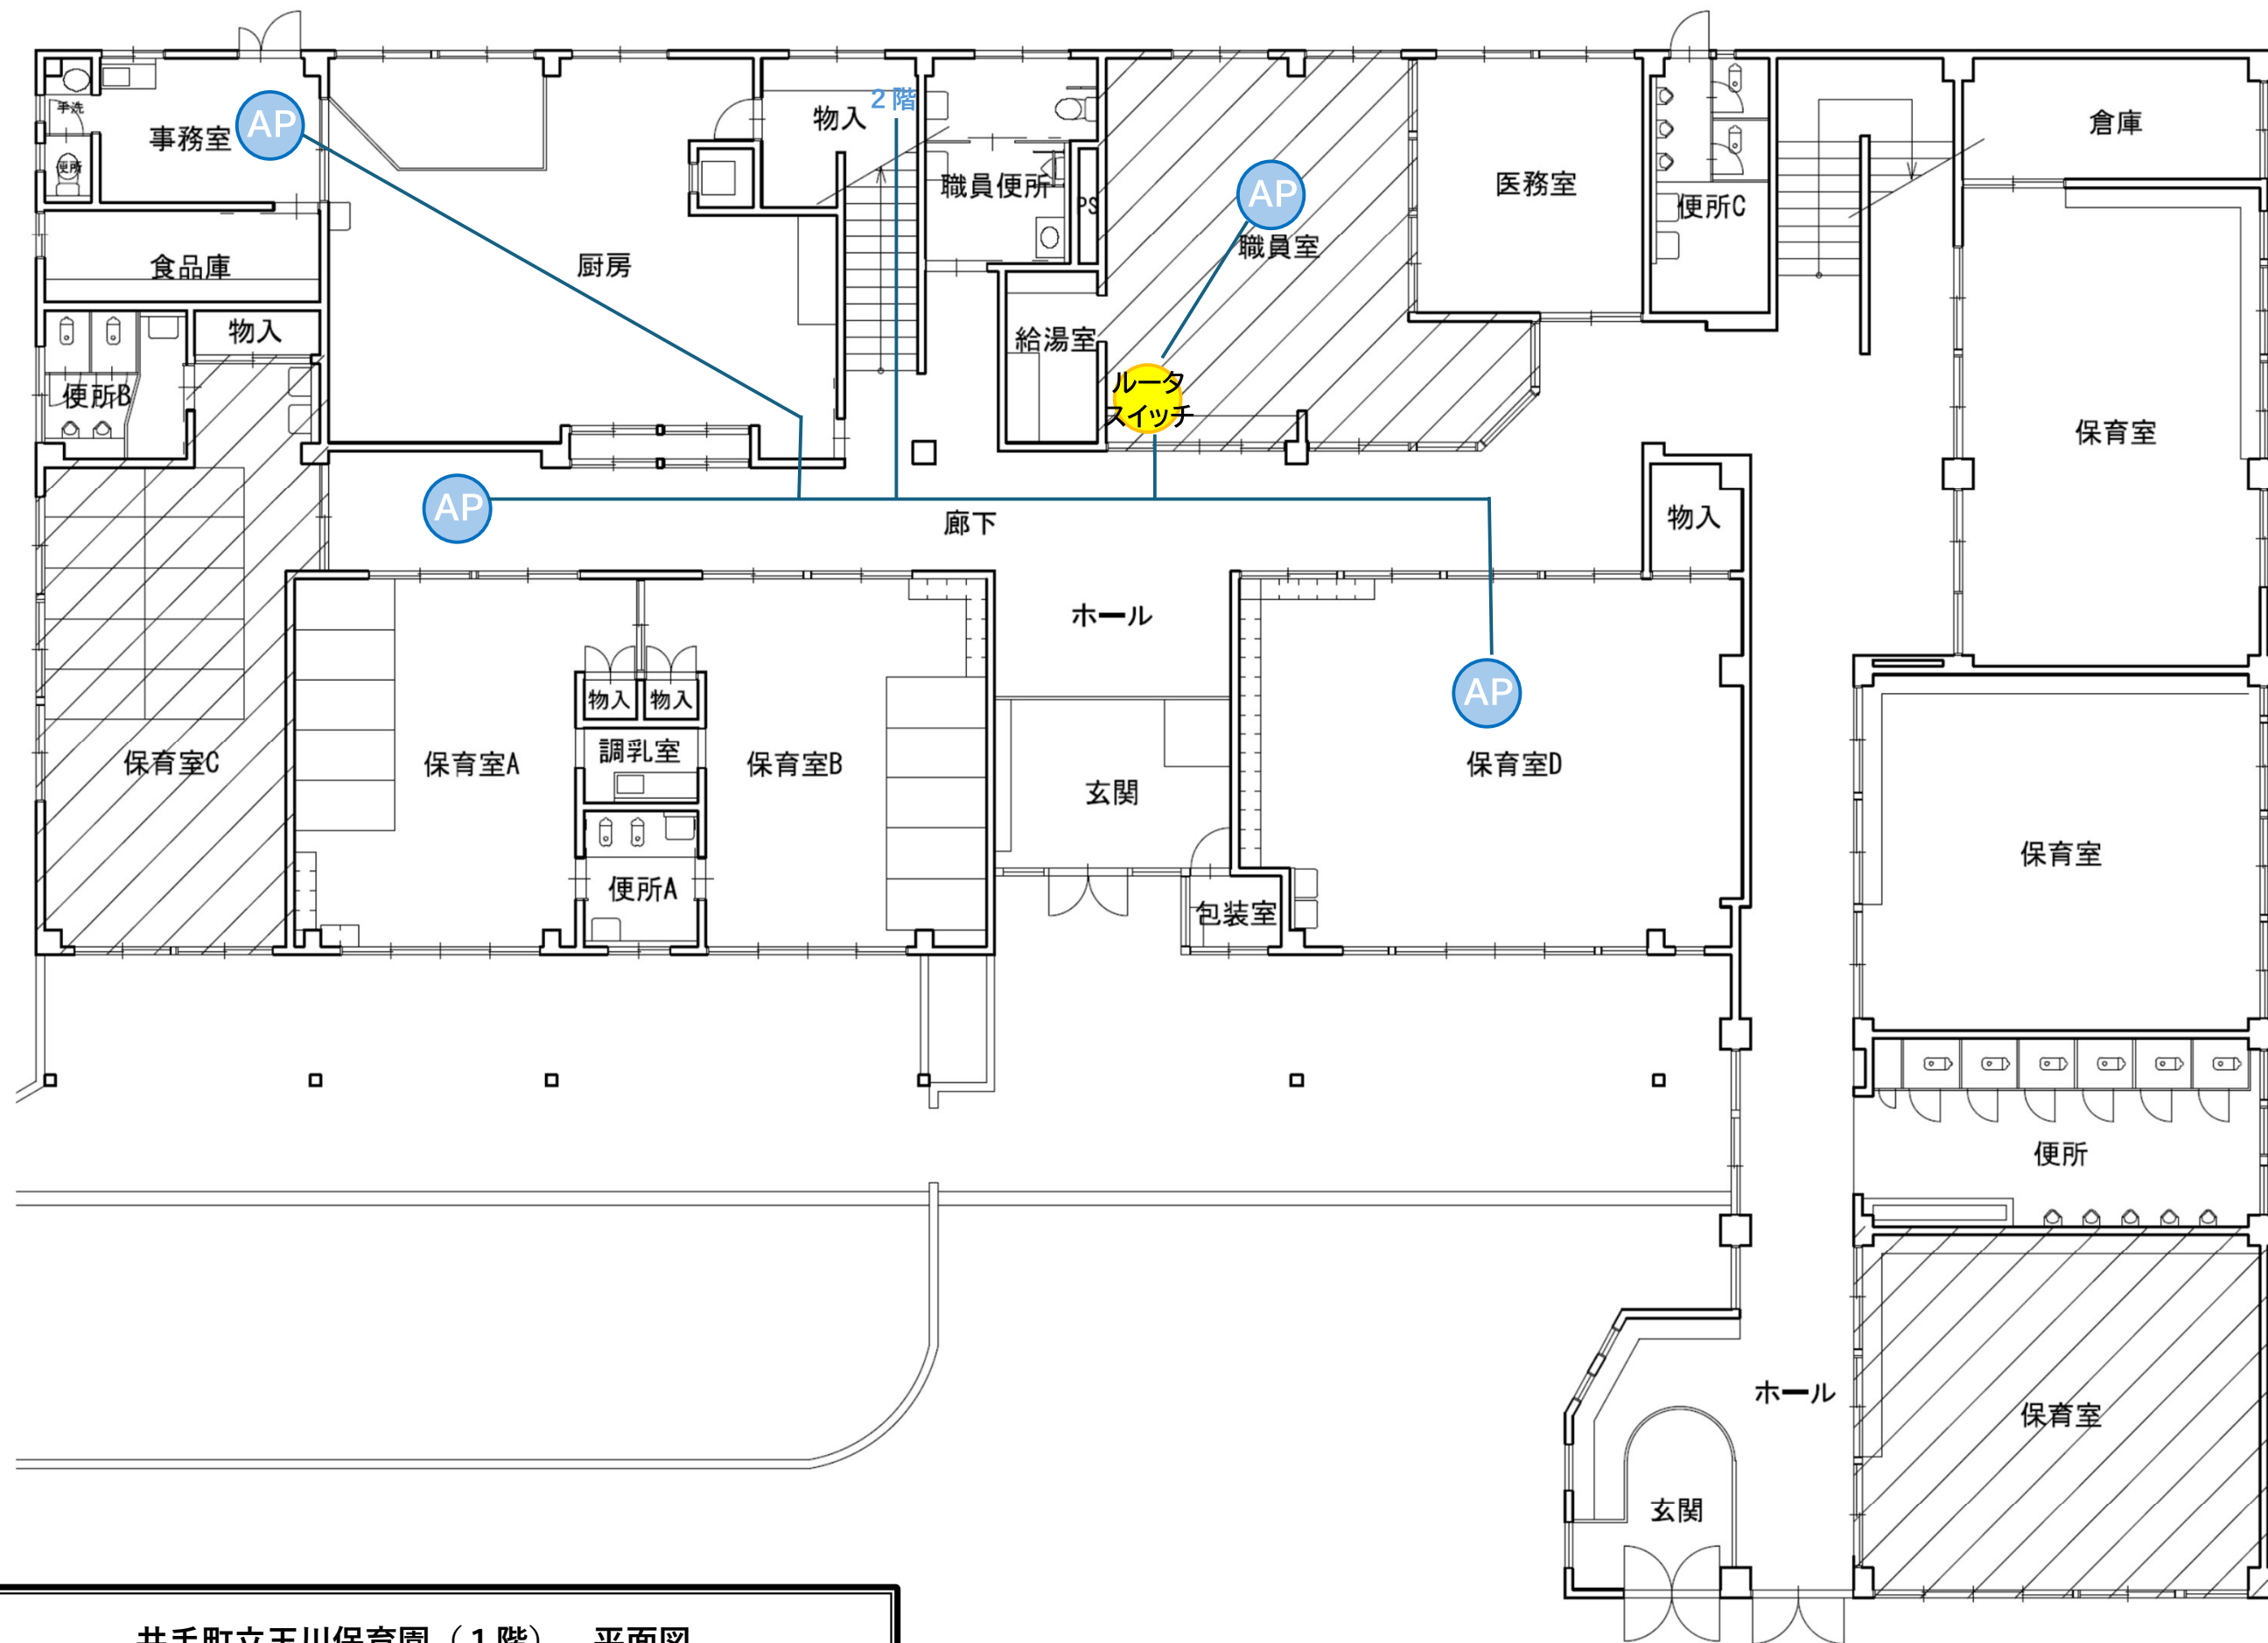


井手町立玉川保育園（1階） 平面図

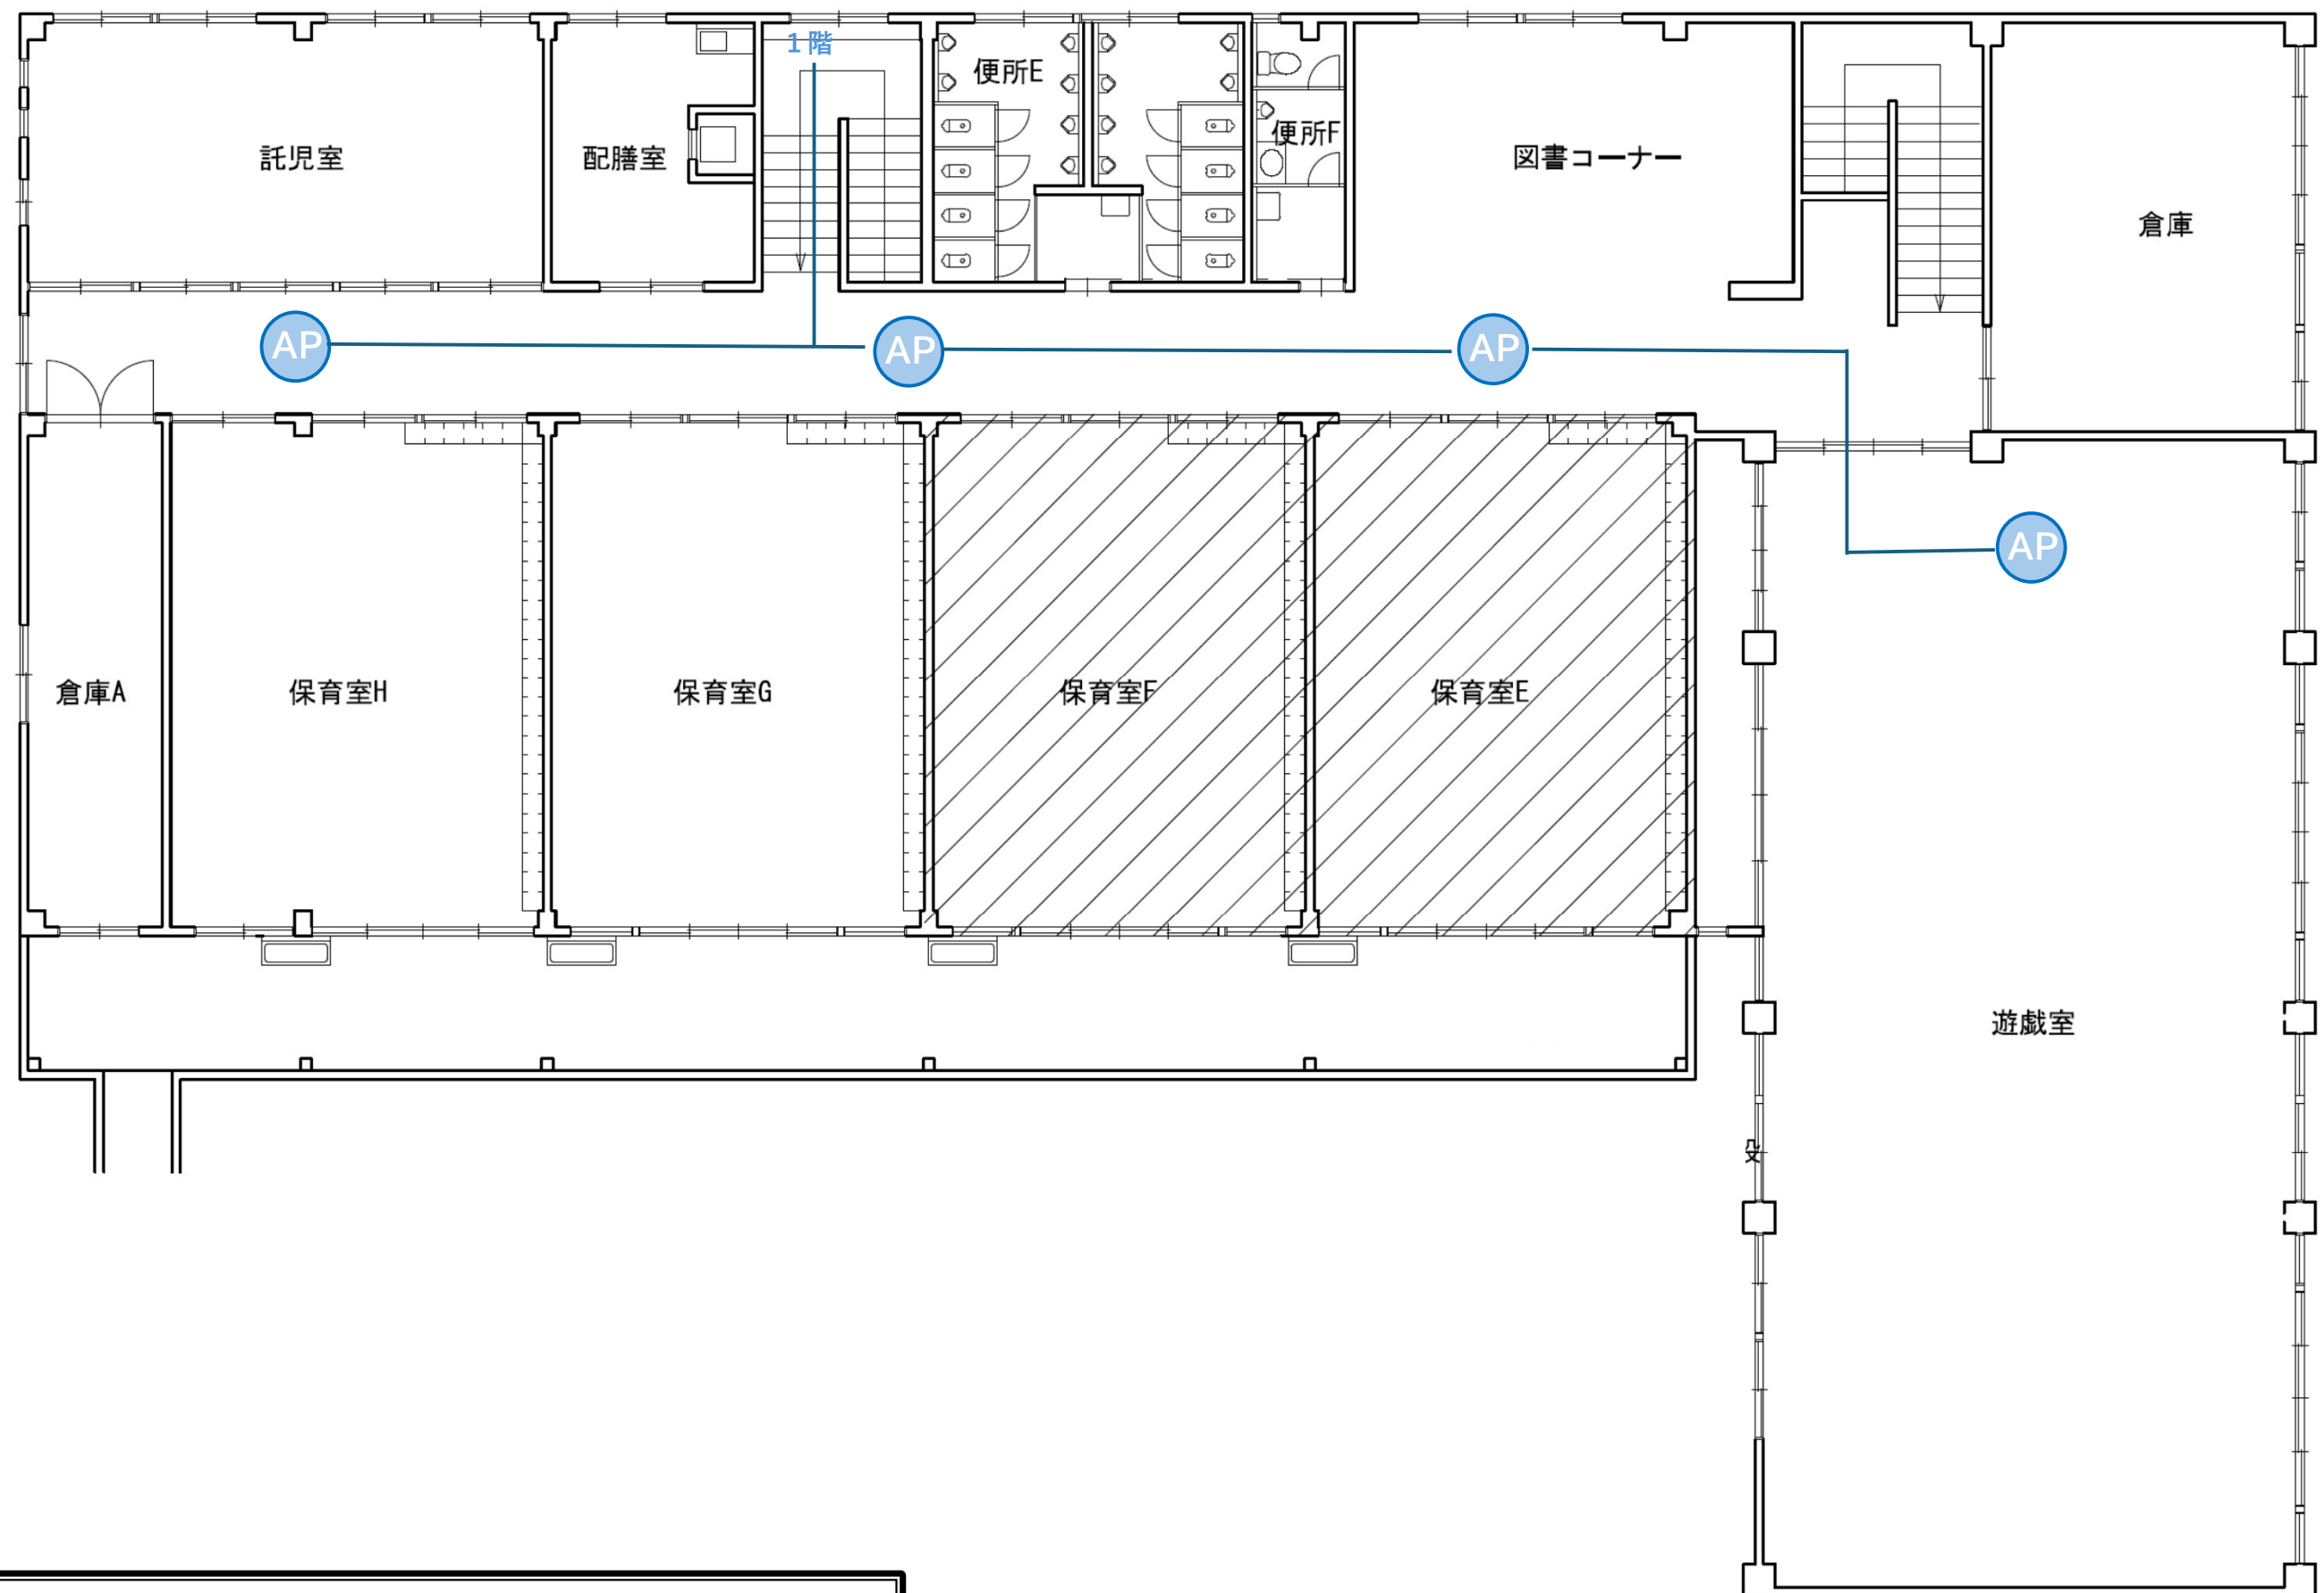

井手町立玉川保育園（2階） 平面図



井手町立いづみ保育園 平面図

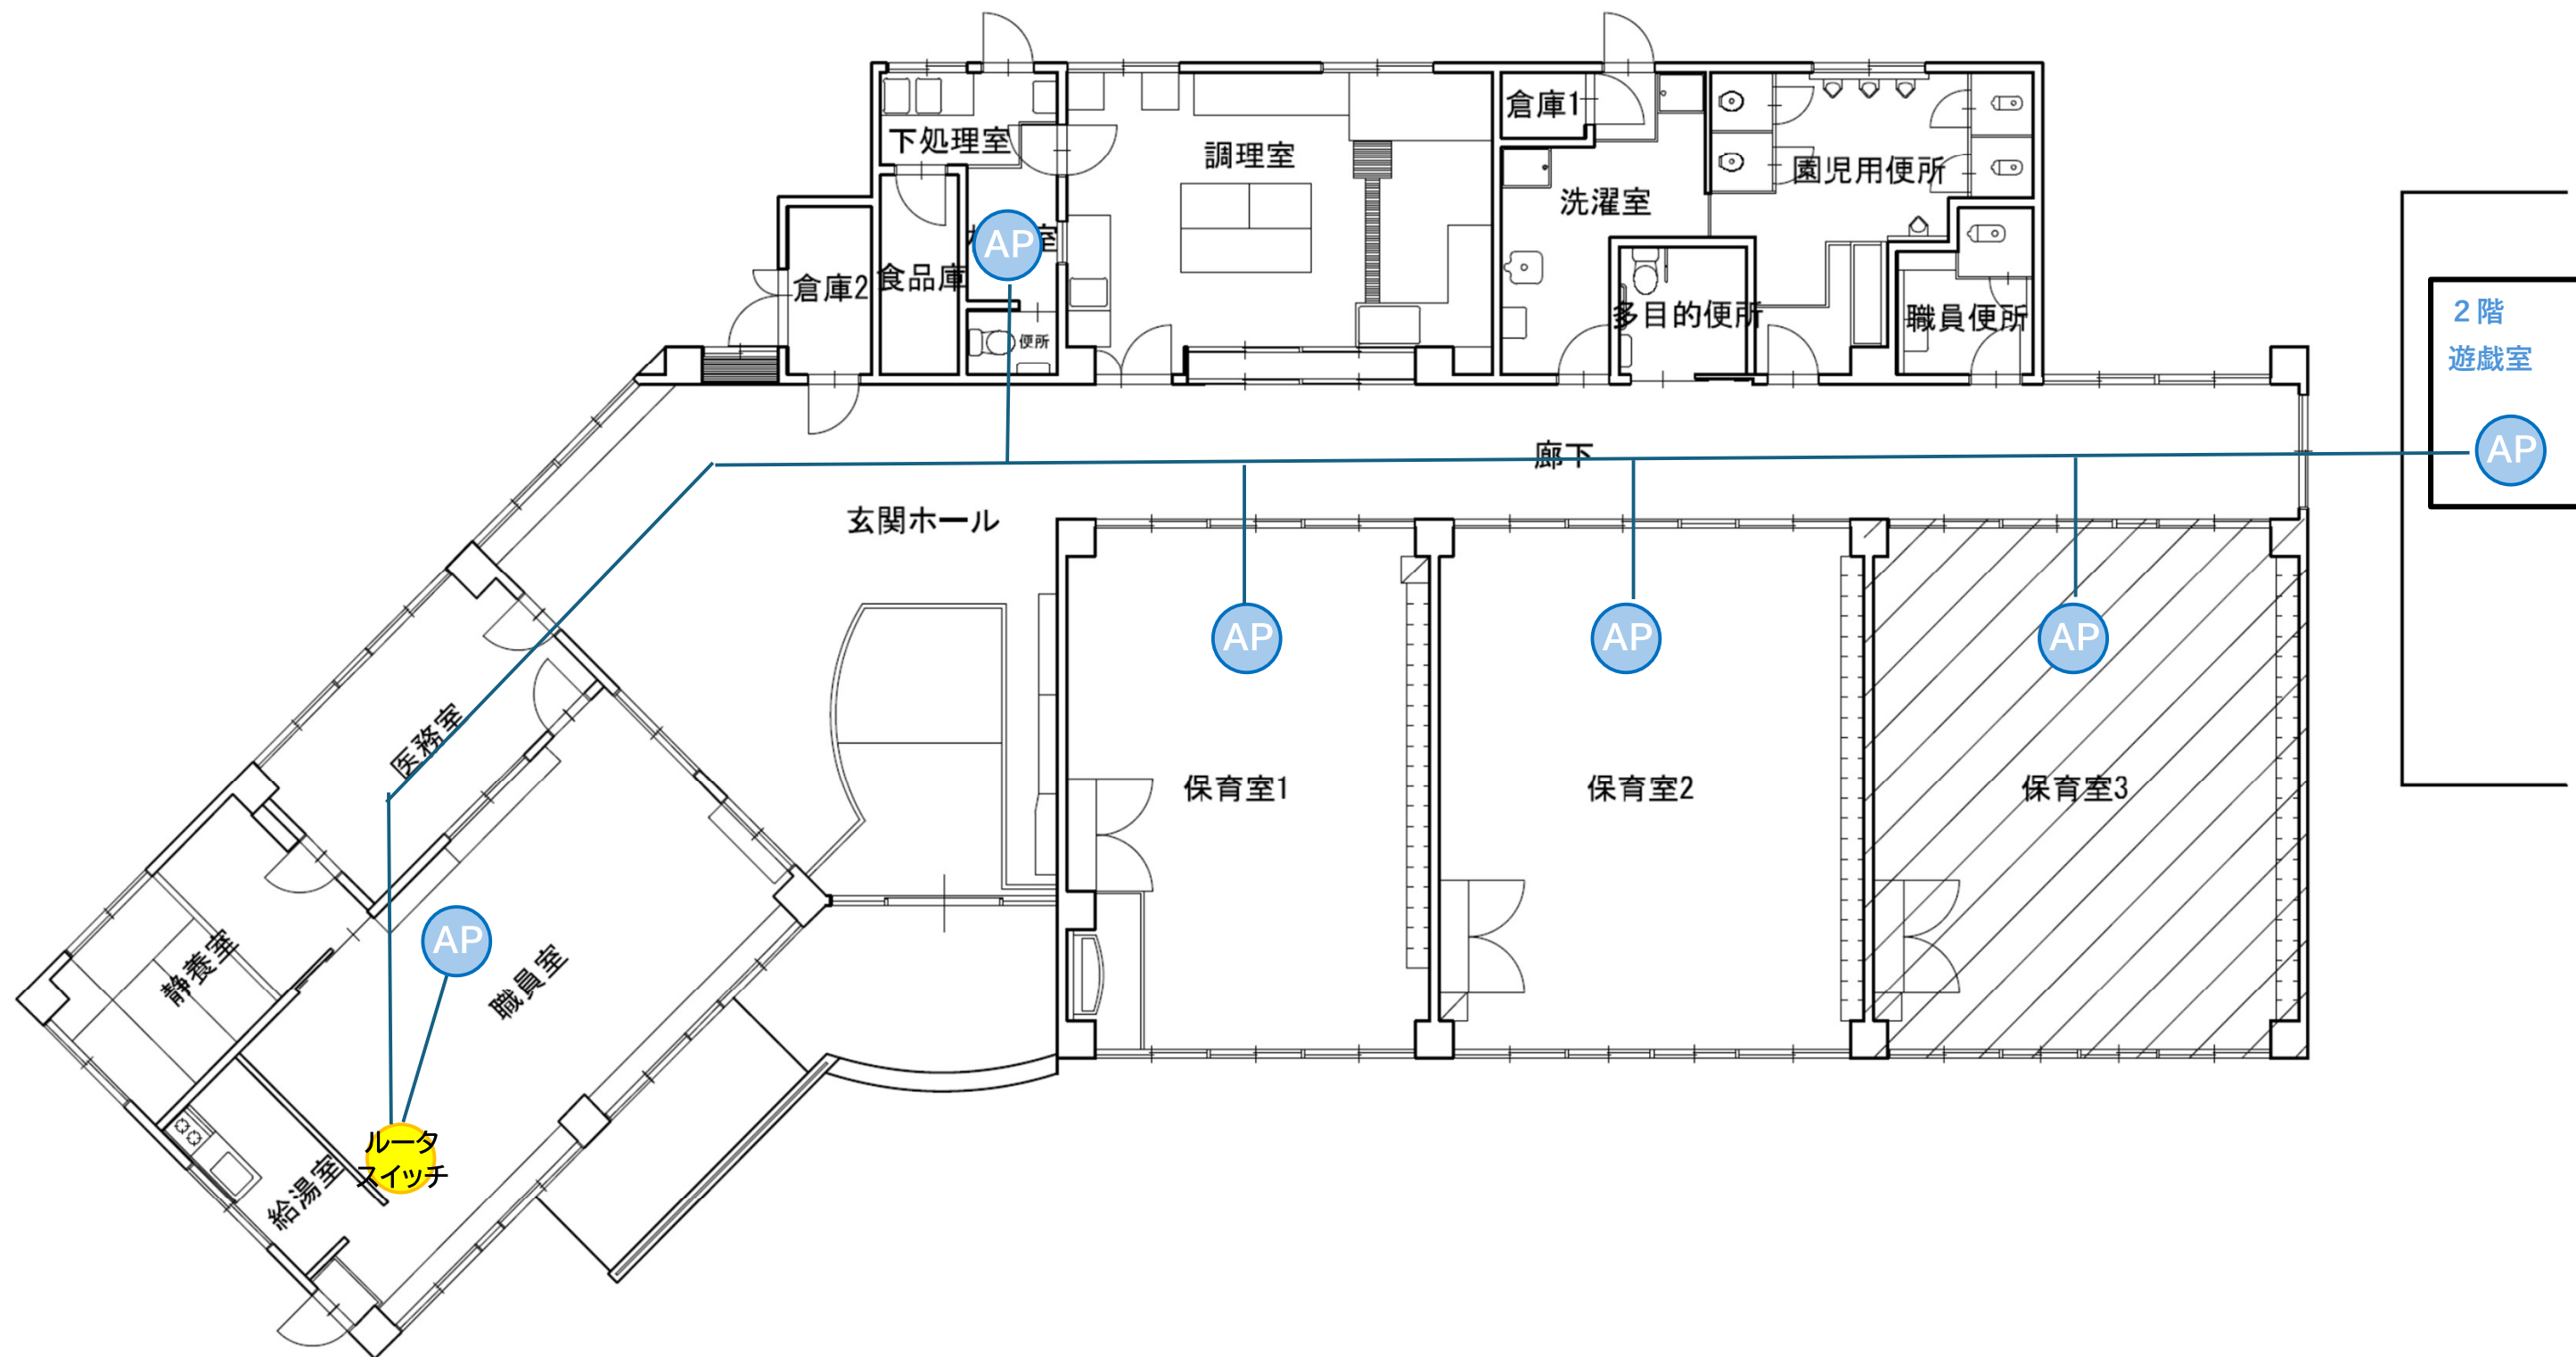

2階
遊戯室

AP

井手町立多賀保育園 平面図