


# 改良住宅（北2号棟）

(3) 配置図

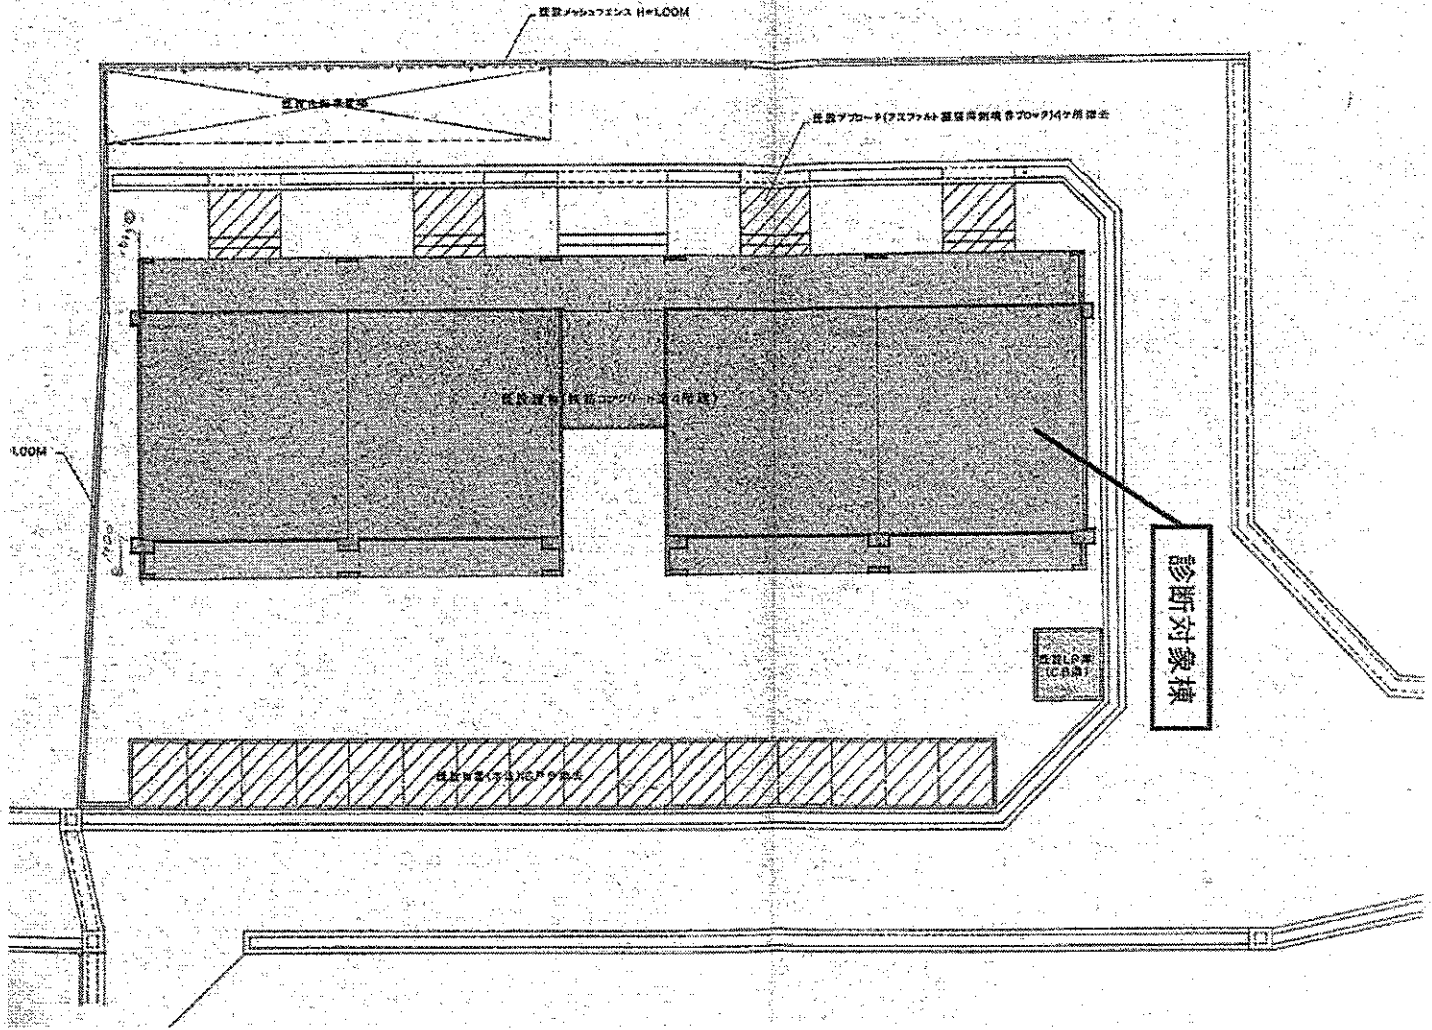


配置図 S=1:200




井手町役場保健センター診断業務

北園地2号棟

配置図

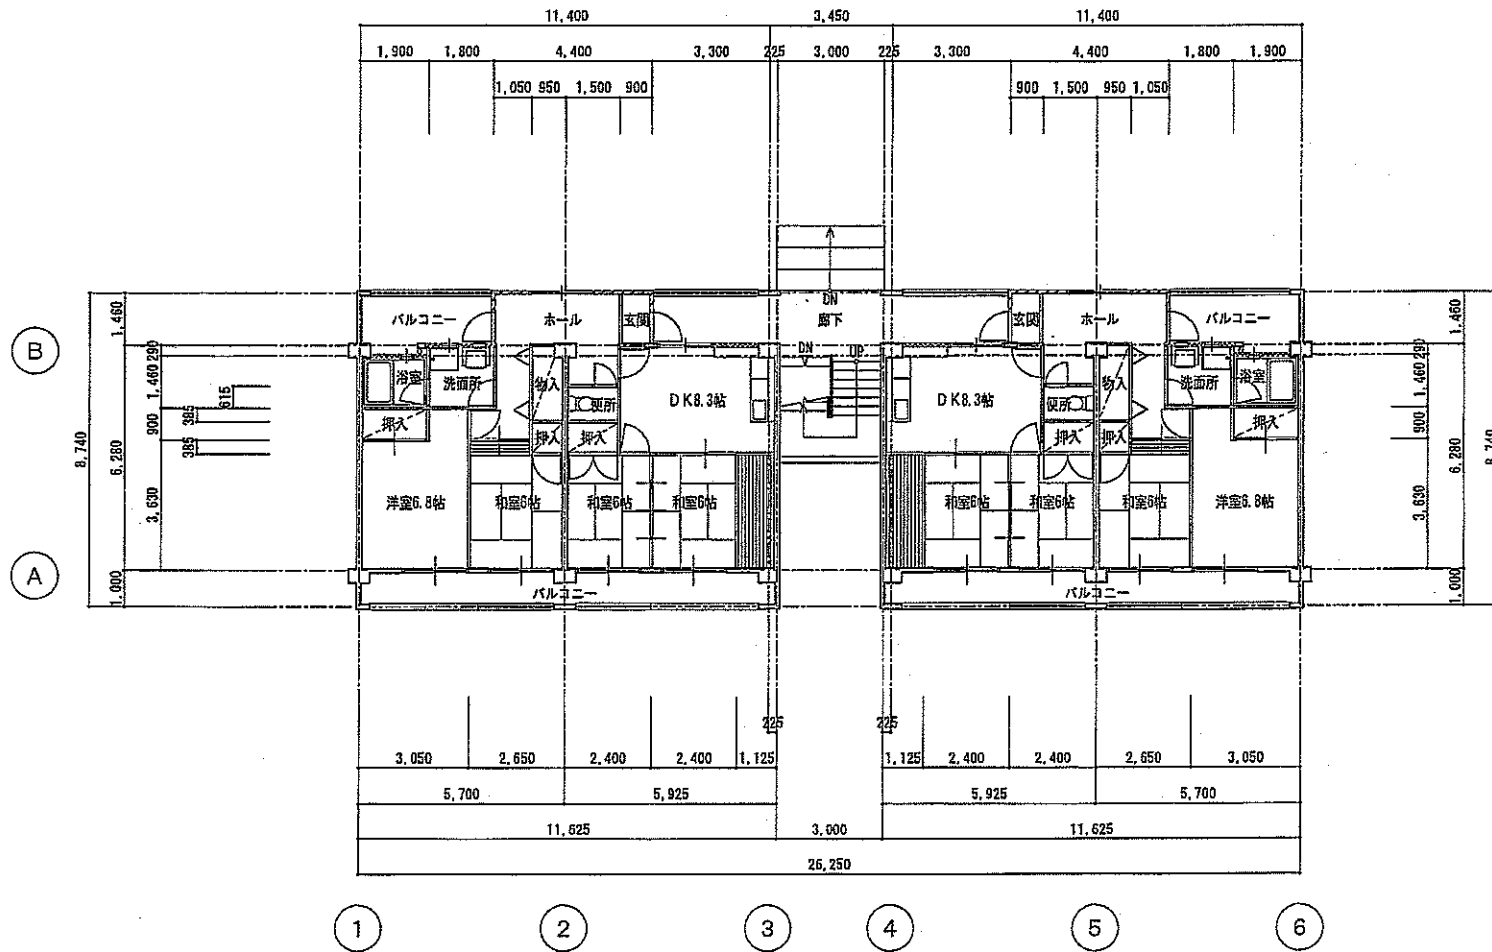
(4) 平面図・立面図



-  CB壁を示す
-  ALC壁を示す
-  乾式壁を示す

1階平面図 S=1:200


井手町宮改良住宅耐震診断業務  
北団地2号棟  
1階平面図

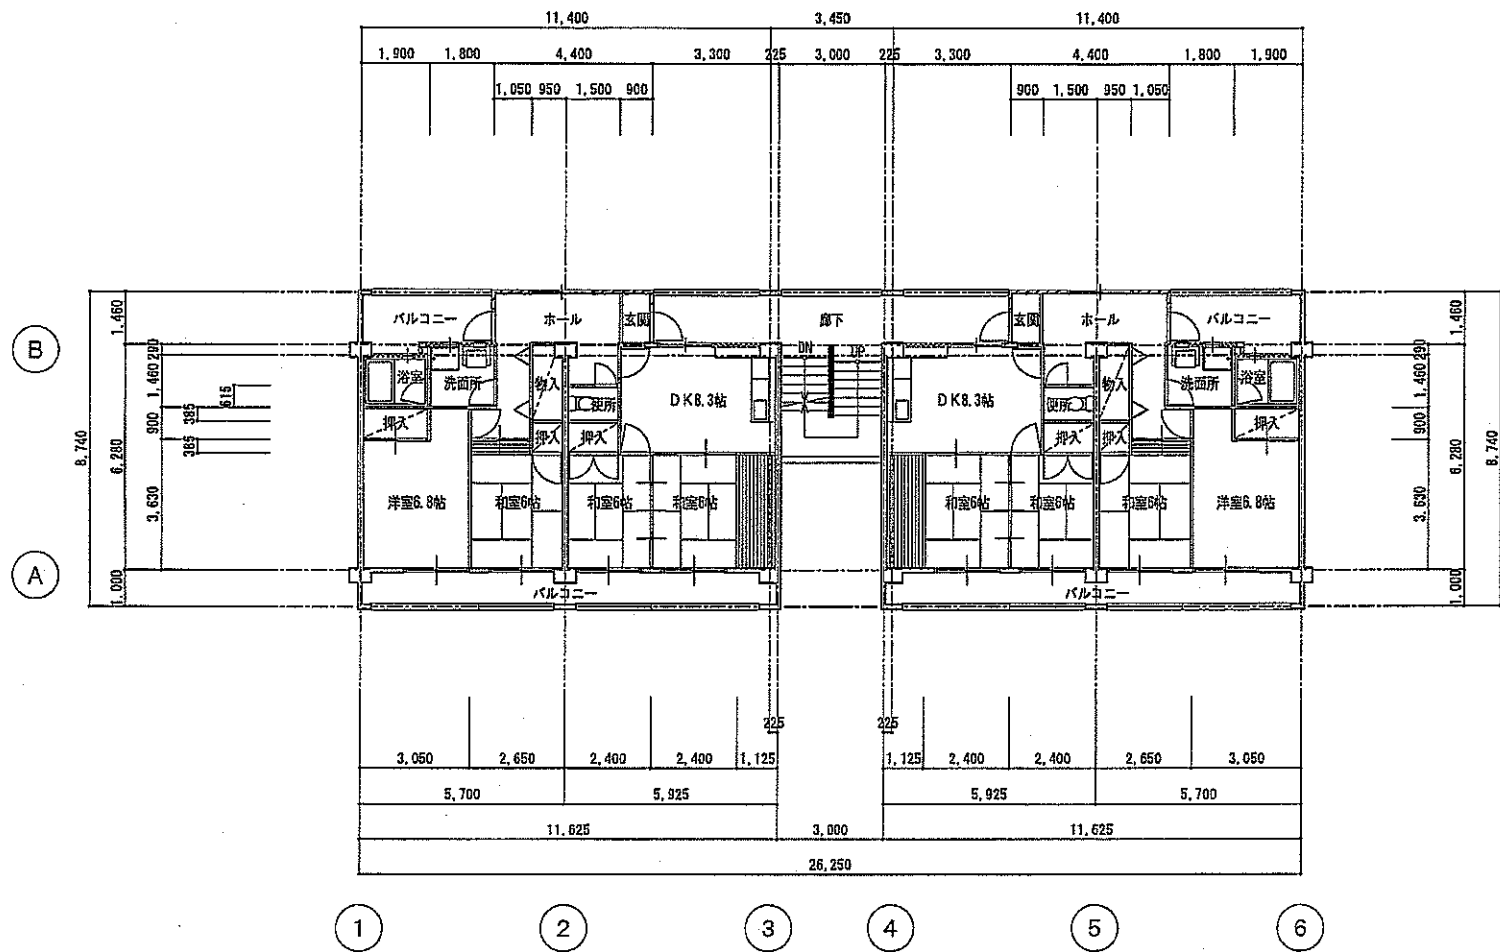

- CB壁を示す
- ALC壁を示す
- 乾式壁を示す


2階平面図      S=1:200

井手町営改良住宅耐震診断業務  
 北団地2号棟  
 2階平面図

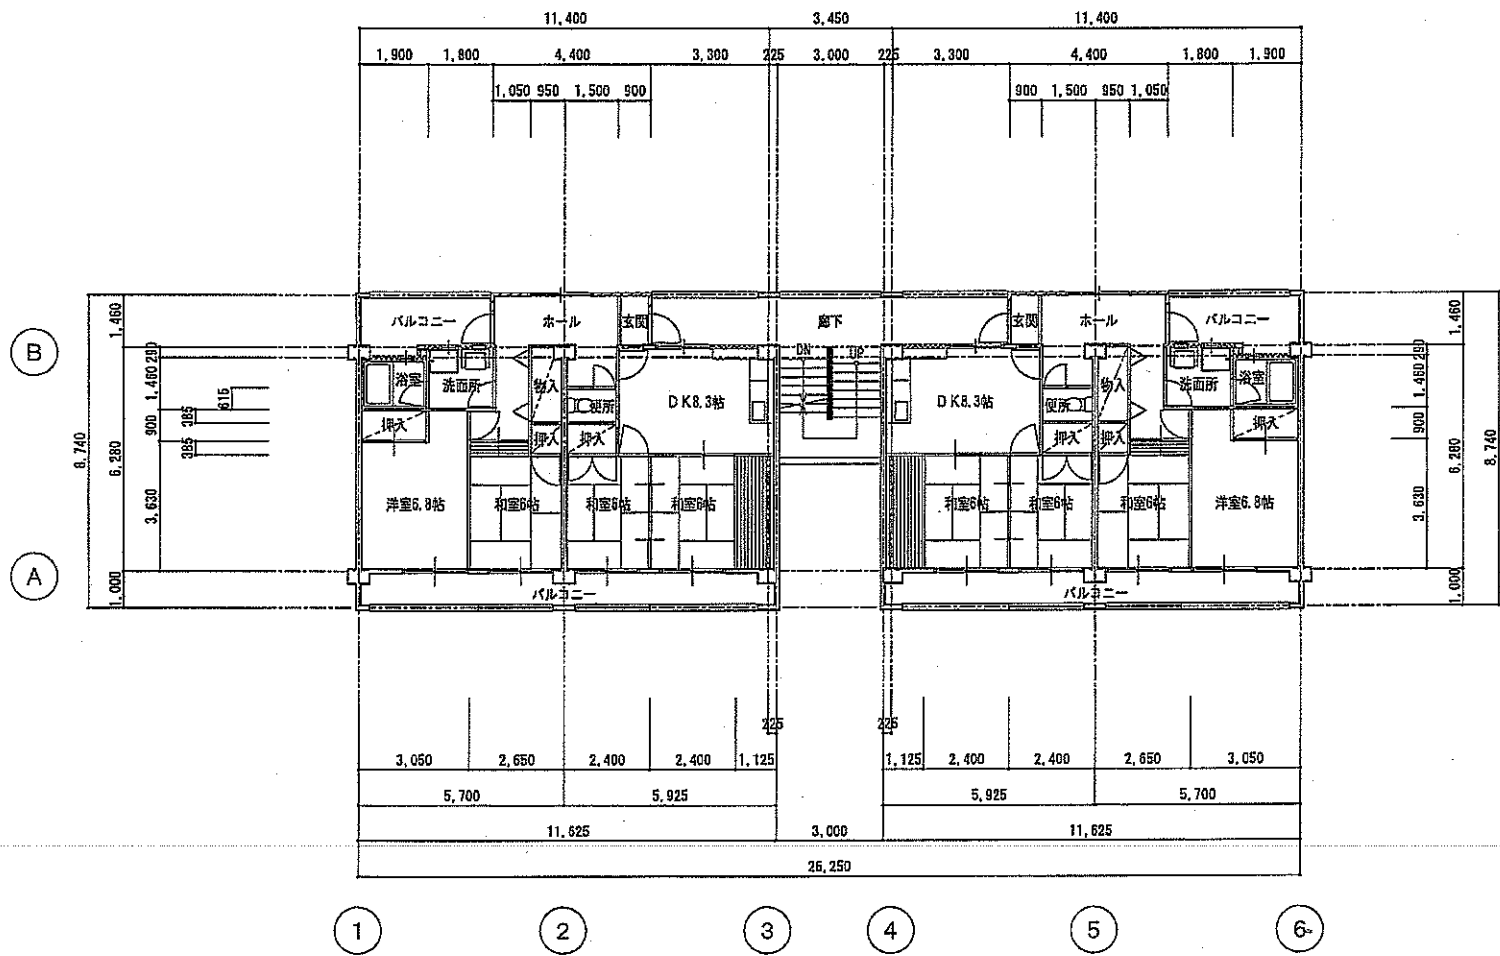




3階平面図      S=1:200

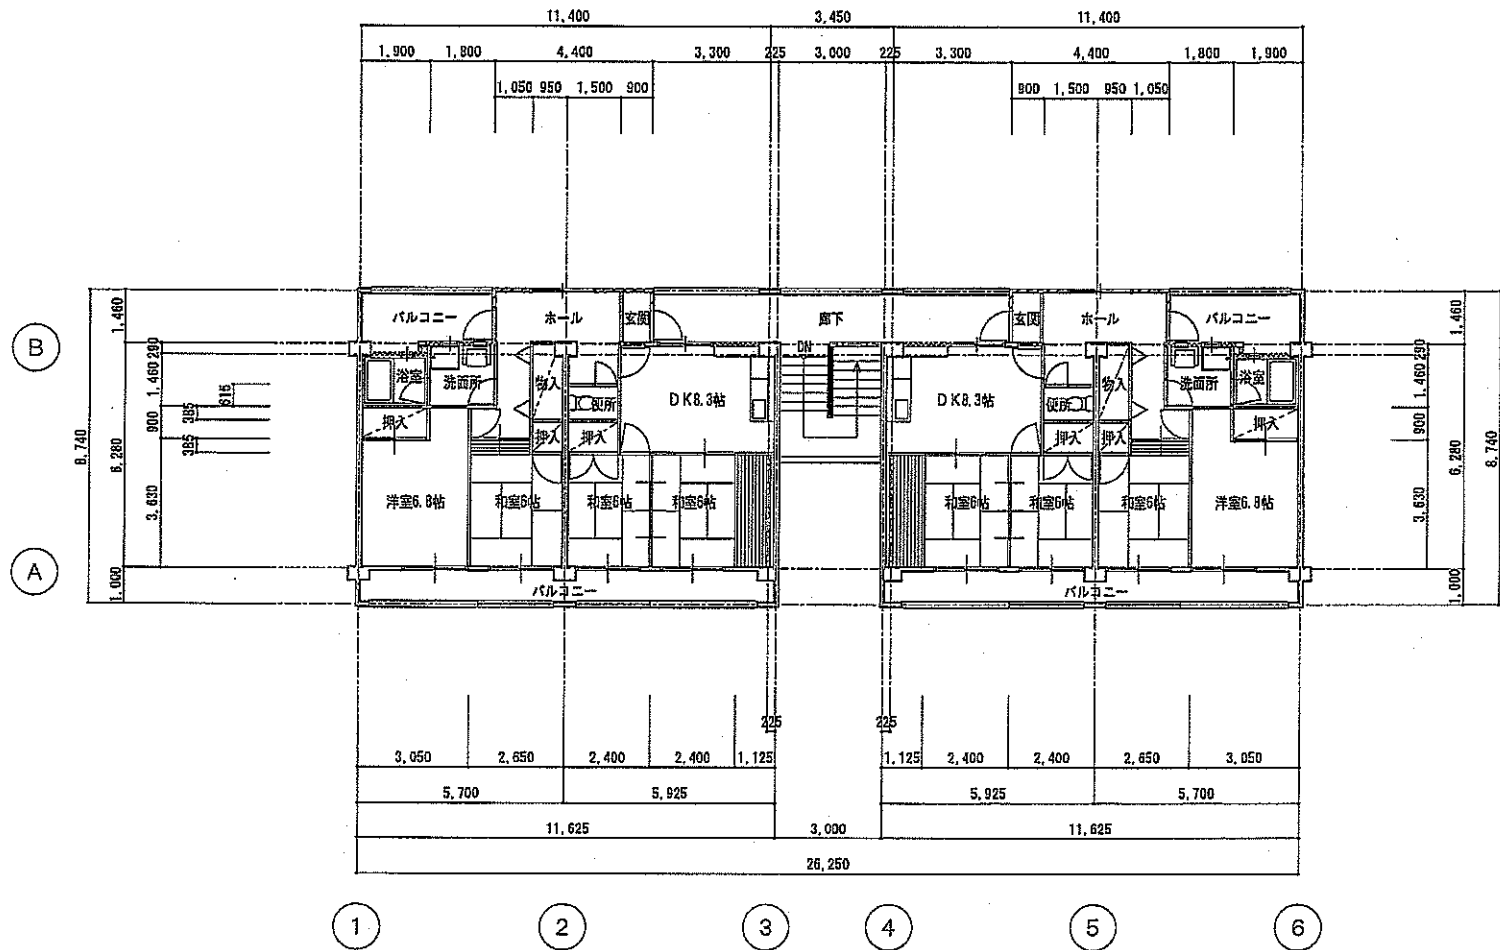
井手町営改良住宅耐震診断業務  
 北団地2号棟  
 3階平面図



4階平面図 S=1:200


-  CB壁を示す
-  ALC壁を示す
-  乾式壁を示す

井手町宮改良住宅耐震診断業務  
 北団地2号棟  
 4階平面図

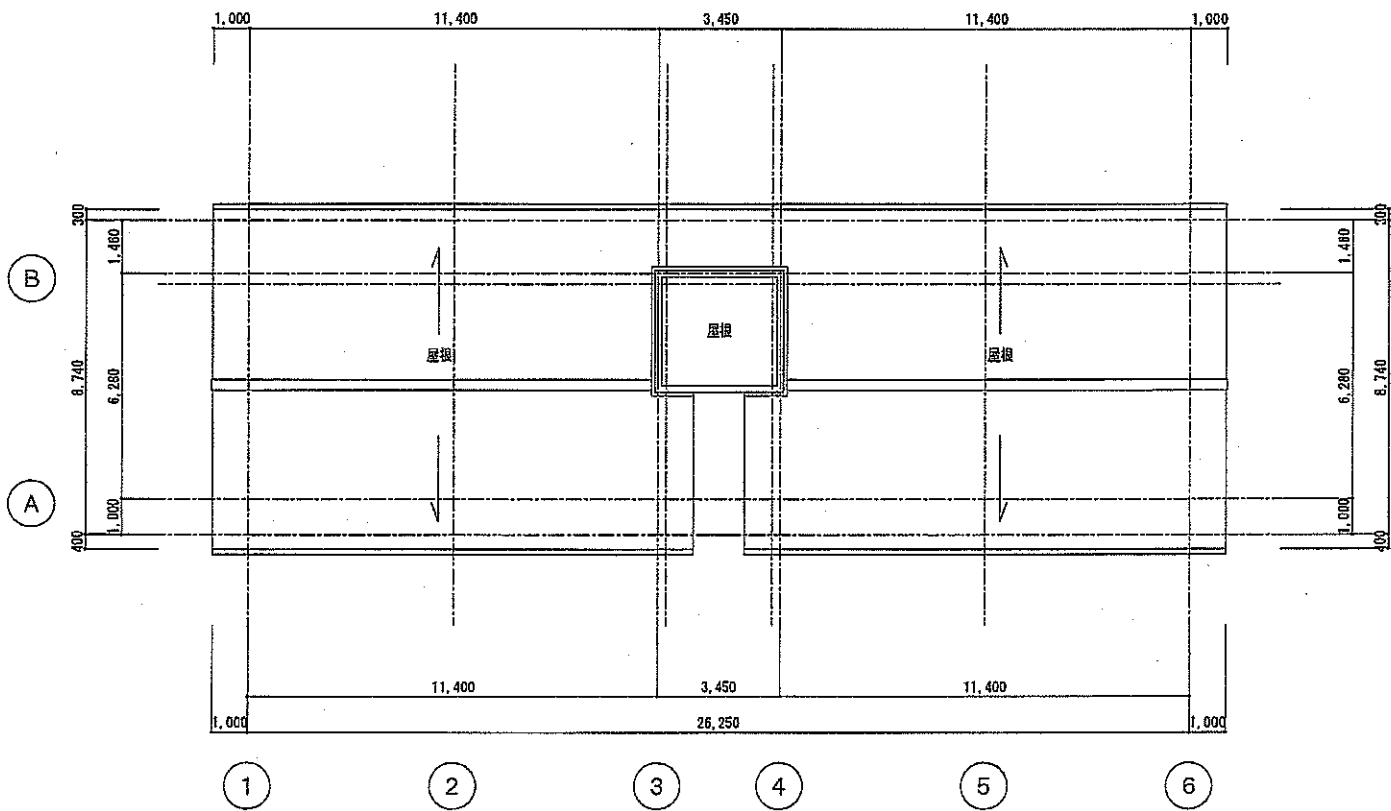


屋階平面图 S=1:200


井手町菅改良住宅耐震診断業務  
北団地2号棟  
屋階平面图

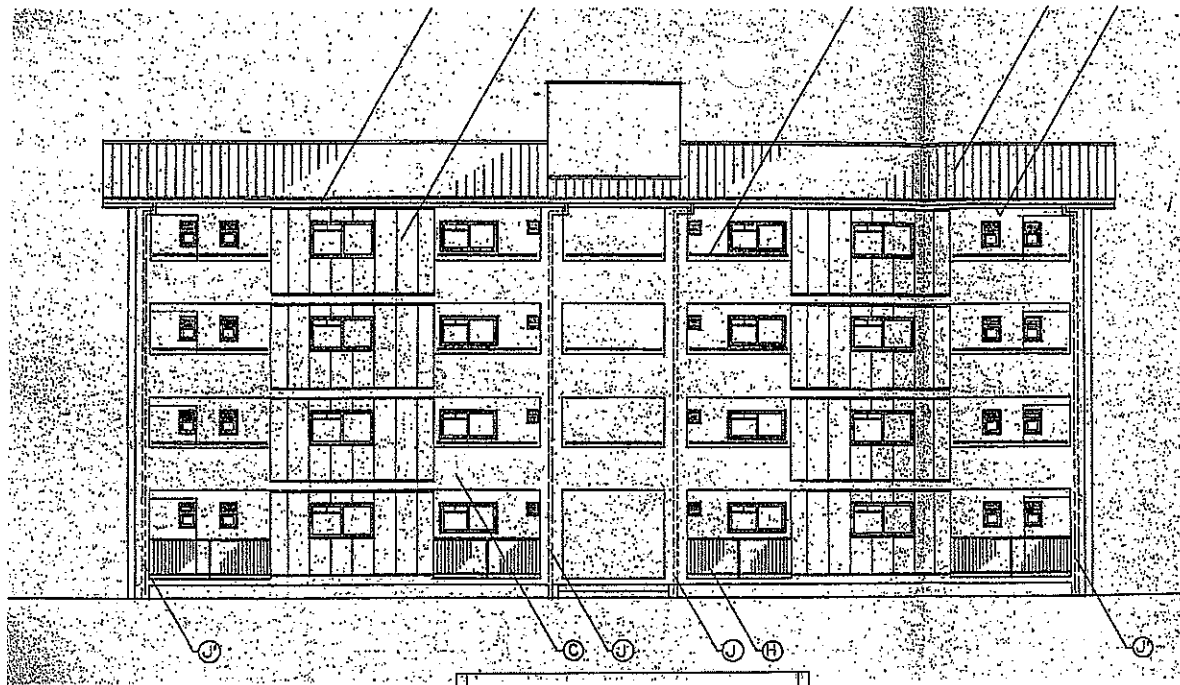


北立面图 S=1:200

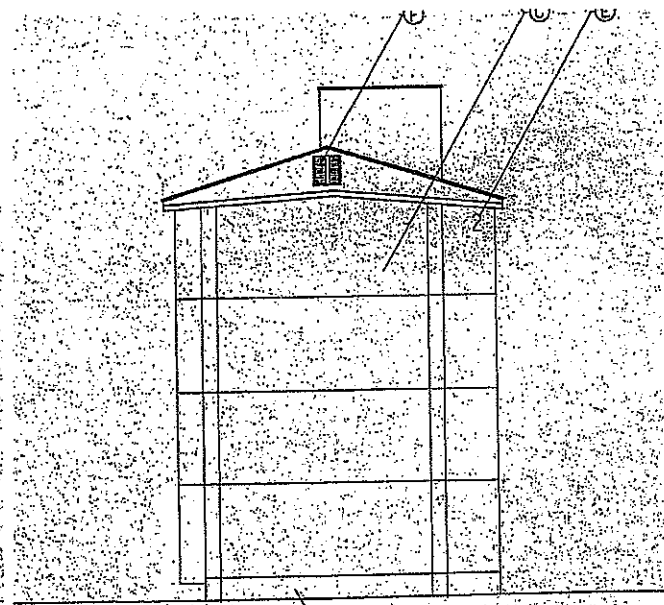

东立面图 S=1:200

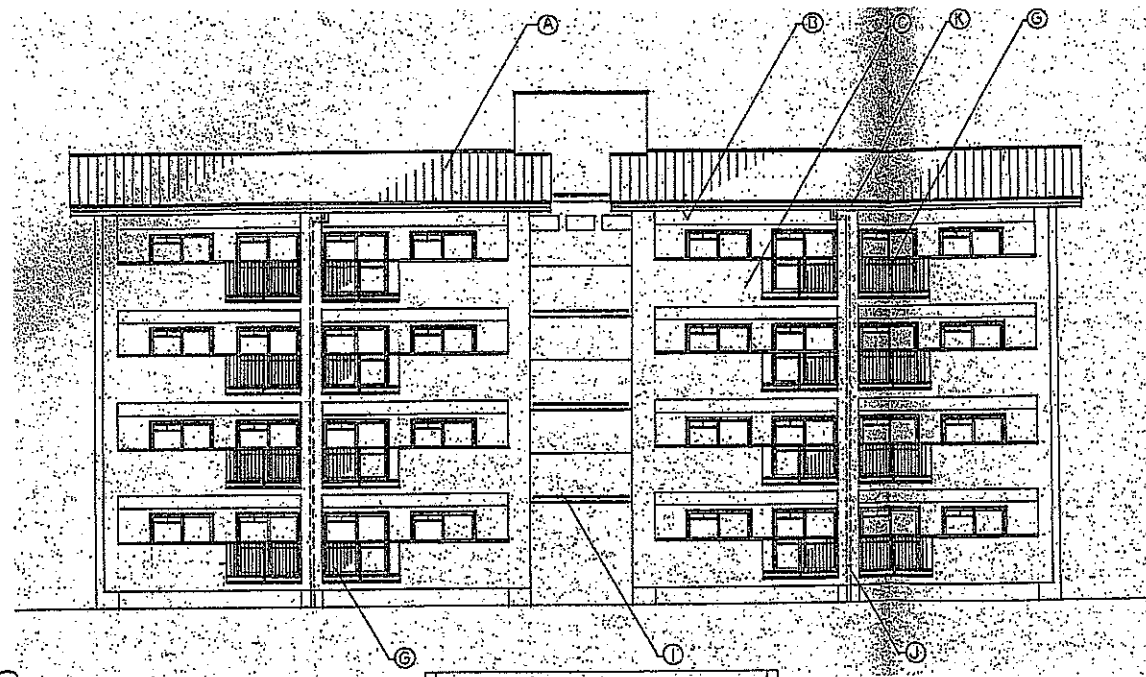

南立面图 S=1:200

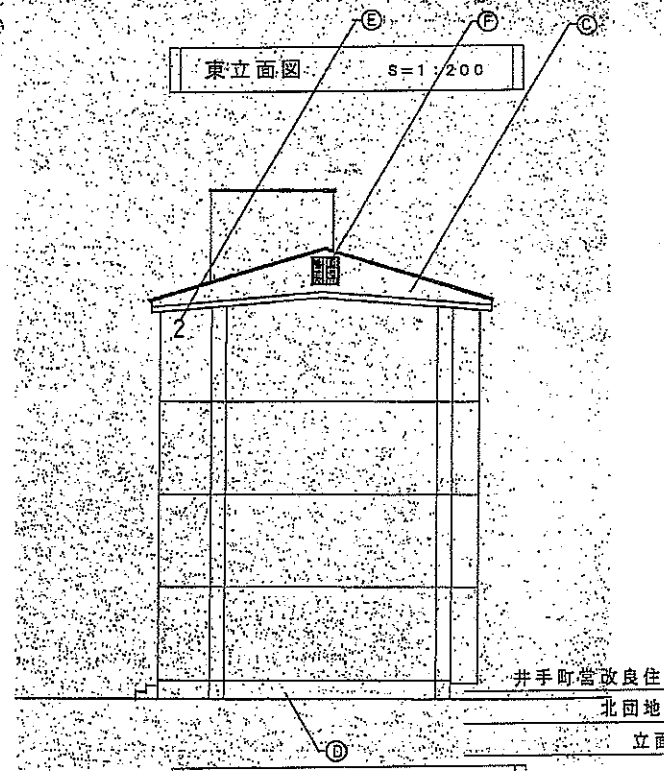

西立面图 S=1:200

井手町管改良住宅耐震診断業務


北団地2号棟

立面图



# 改良住宅（南2号棟）


(3) 配置図

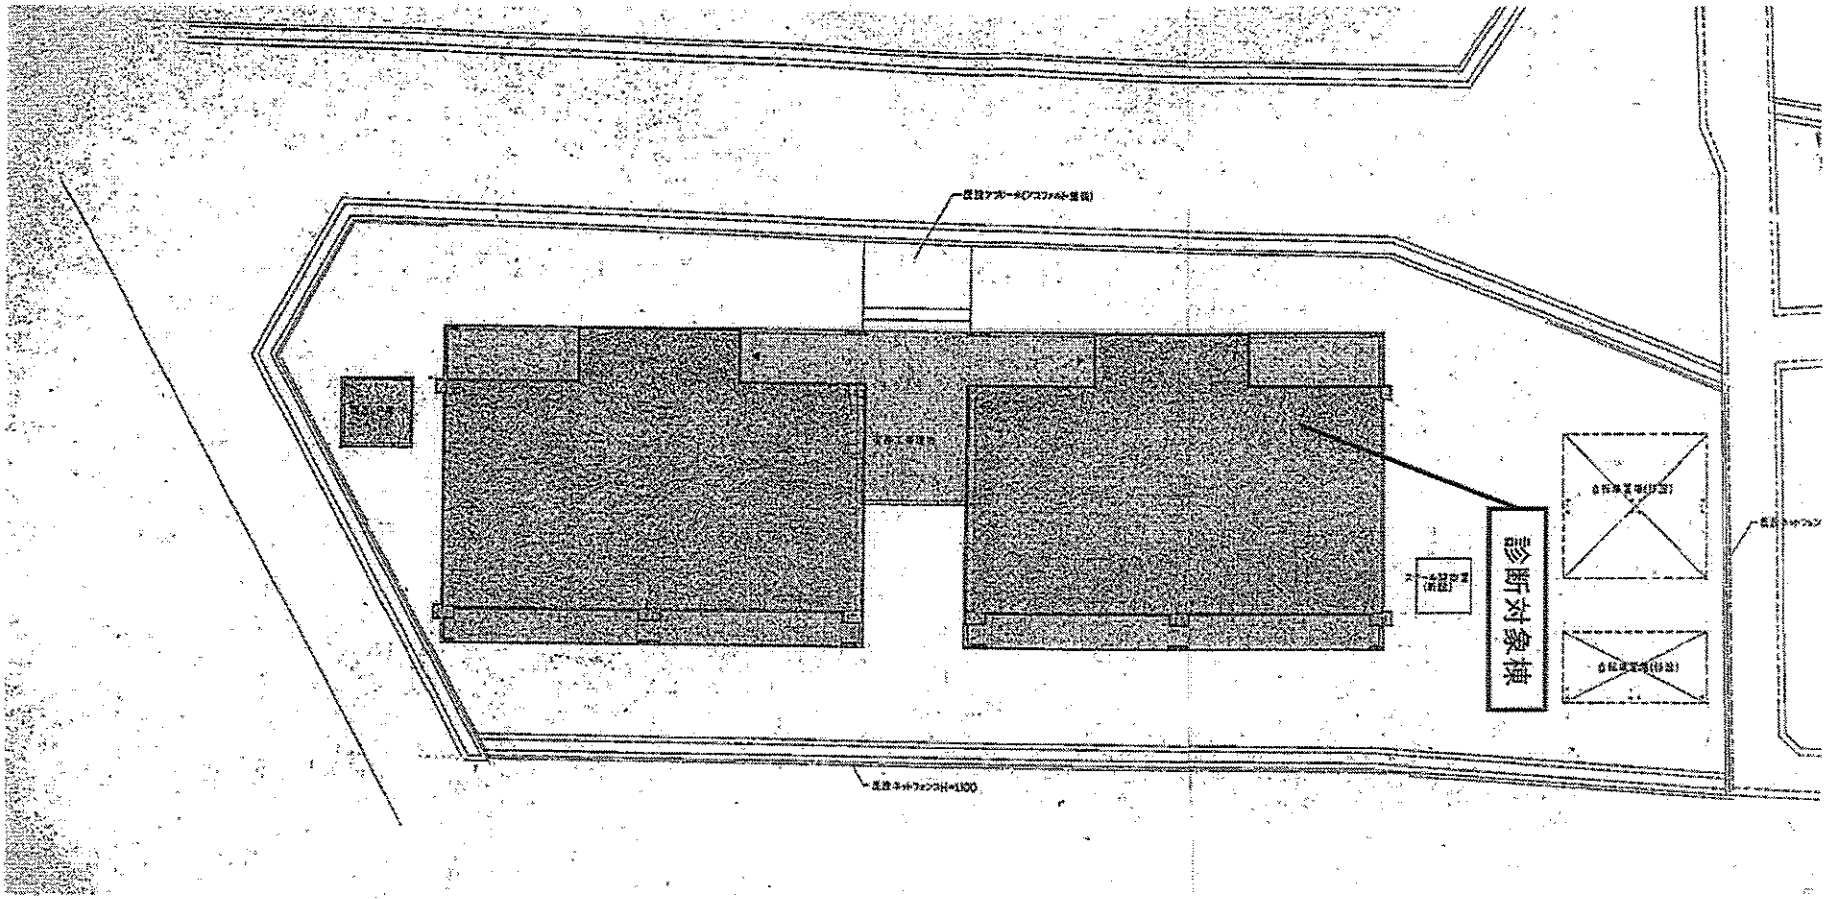

配置図 1:200

井手町営改良住宅附設診断業務  
南団地2号棟  
配置図


(4) 平面図・立面図

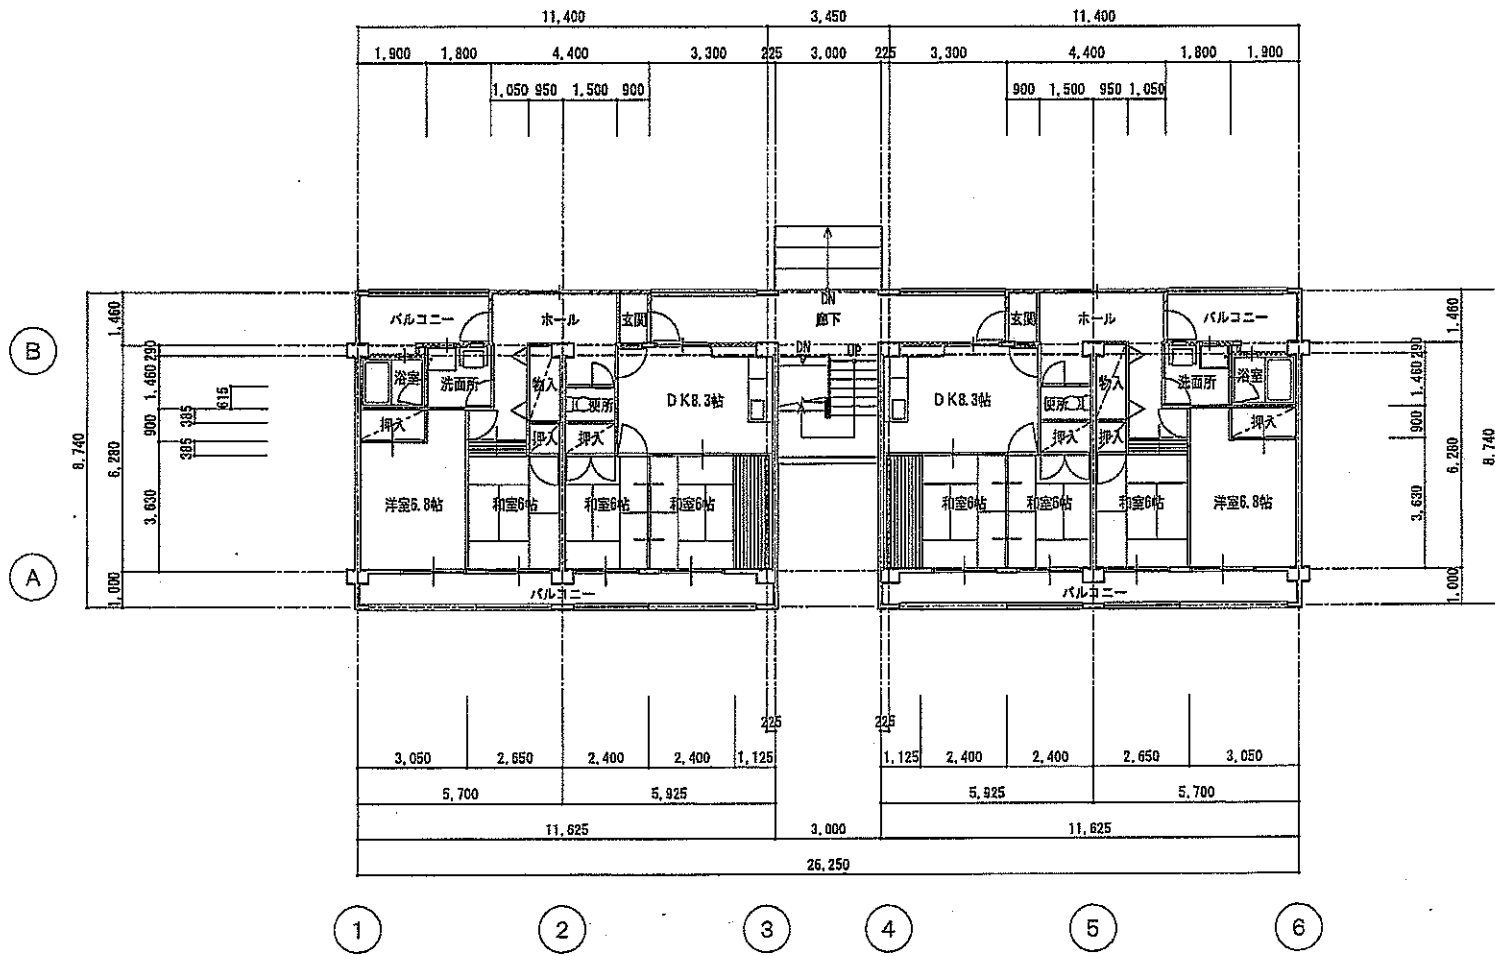




1階平面図 s=1:200

- CB壁を示す
- ALG壁を示す
- 乾式壁を示す

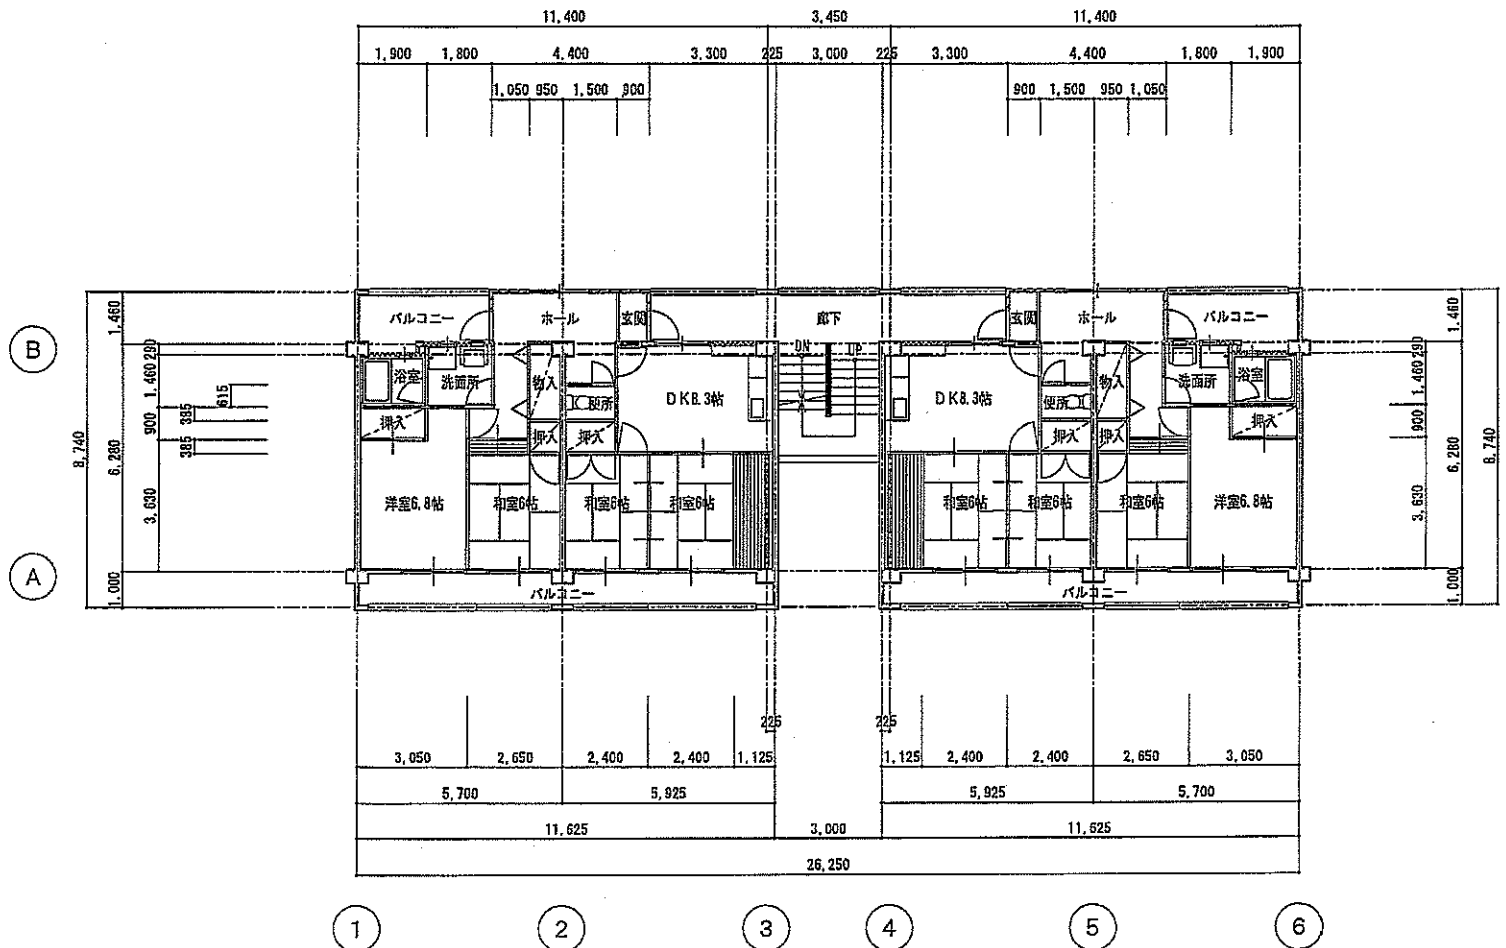
井手町営改良住宅耐震診断業務  
 南団地2号棟  
 1階平面図



2階平面図 s=1:200


-  CB壁を示す
-  ALG壁を示す
-  乾式壁を示す

井手町営改良住宅耐震診断業務  
 南団地2号棟  
 2階平面図

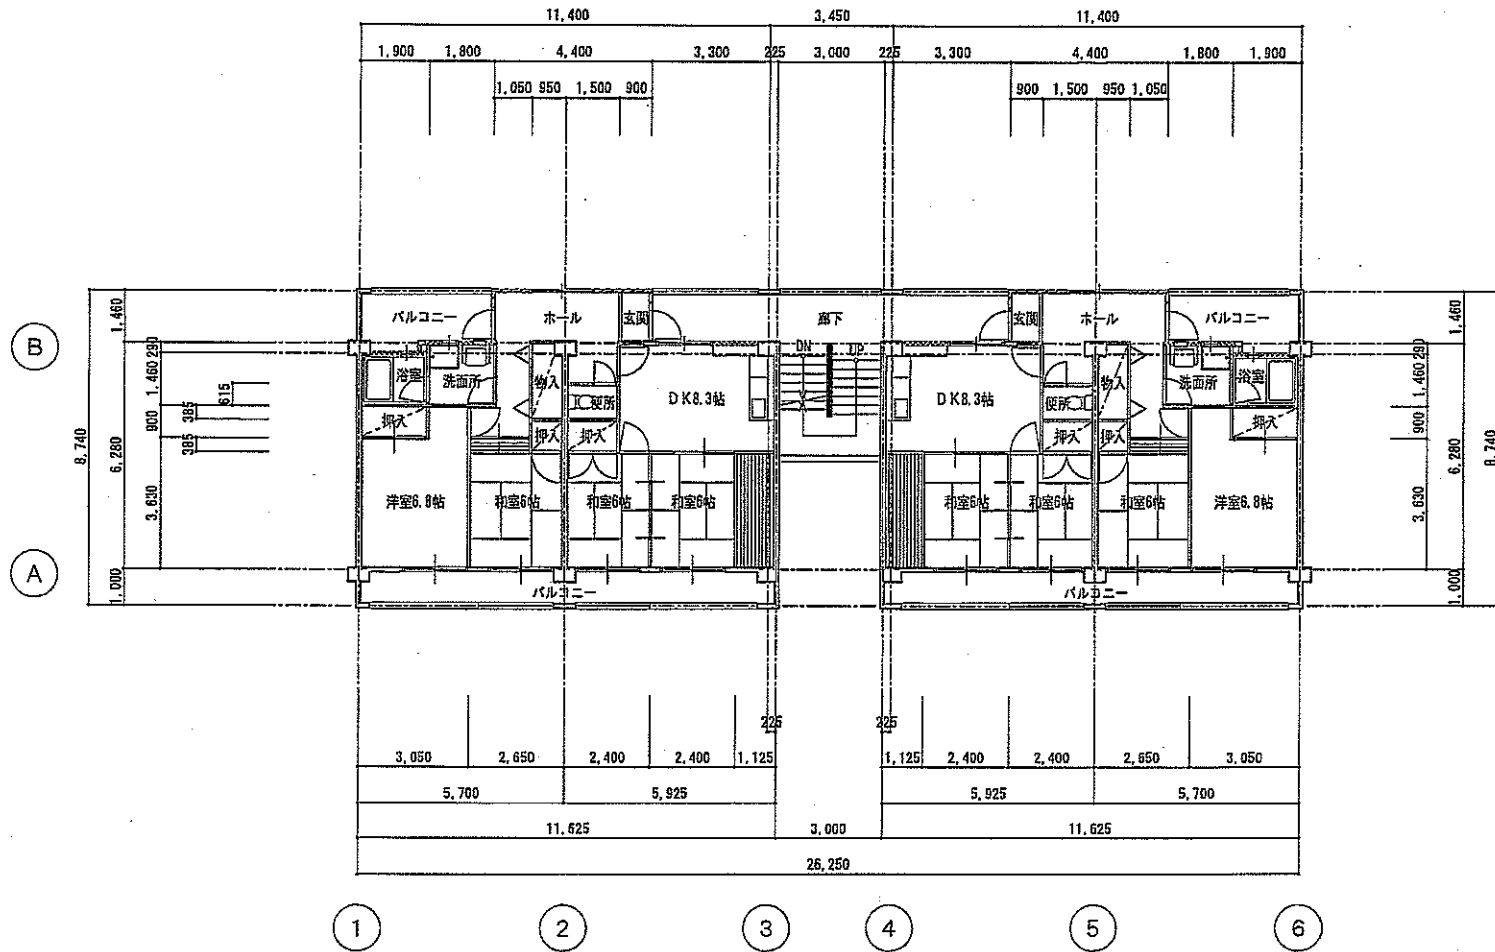

3階平面図 s=1:200


井手町宮改良住宅耐震診断業務  
 南田地2号棟  
 3階平面図

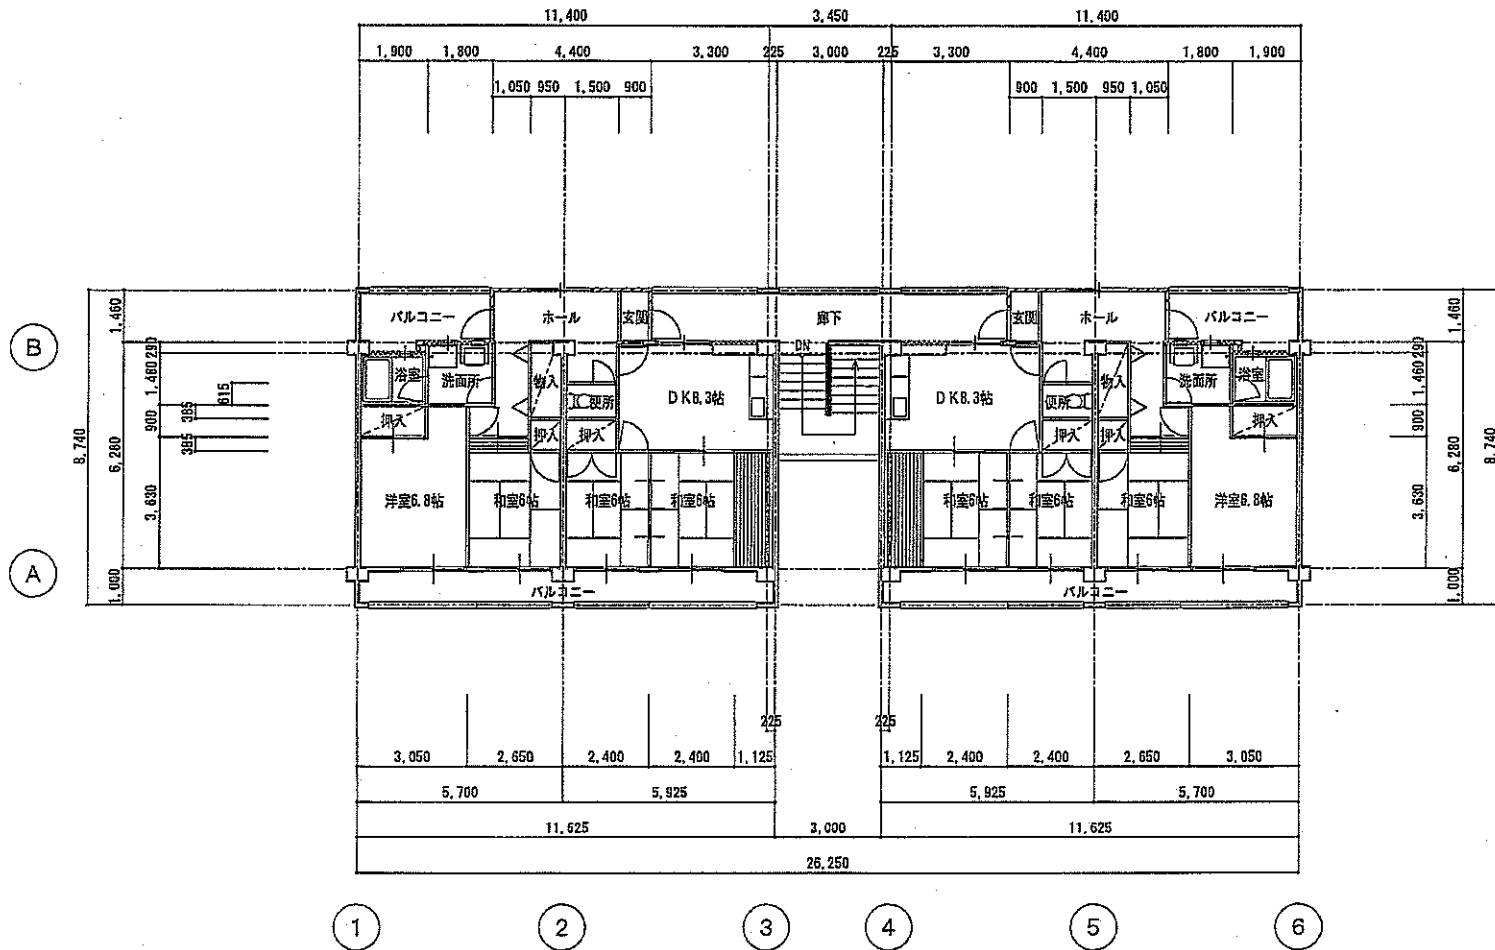

- ▨ CB壁を示す
- ▨ ALC壁を示す
- ▨ 乾式壁を示す


4階平面図 S=1:200

井手町営改良住宅耐震診断業務  
 南西地2号棟  
 4階平面図

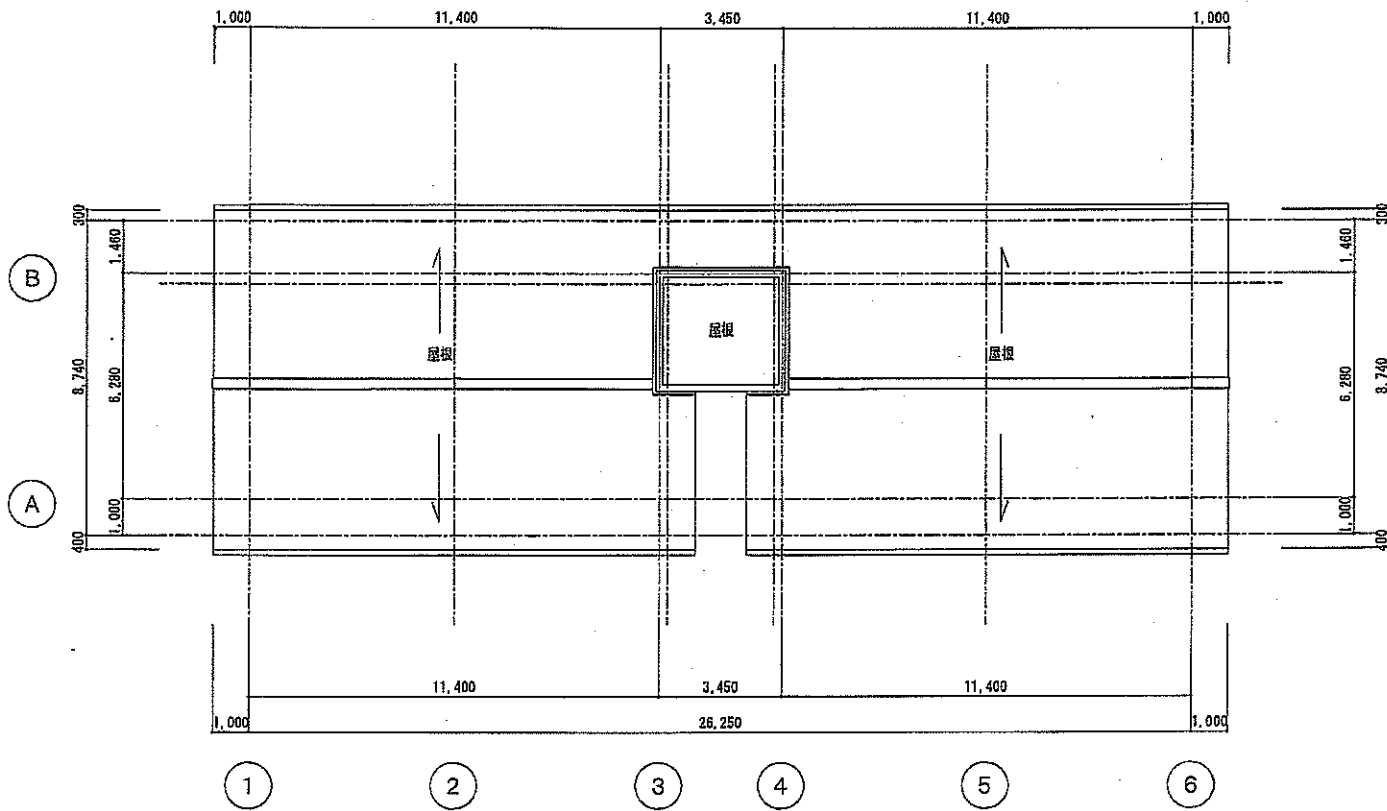


屋階平面図 S=1:200


井手町営改良住宅耐震診断業務  
 南団地2号棟  
 屋階平面図

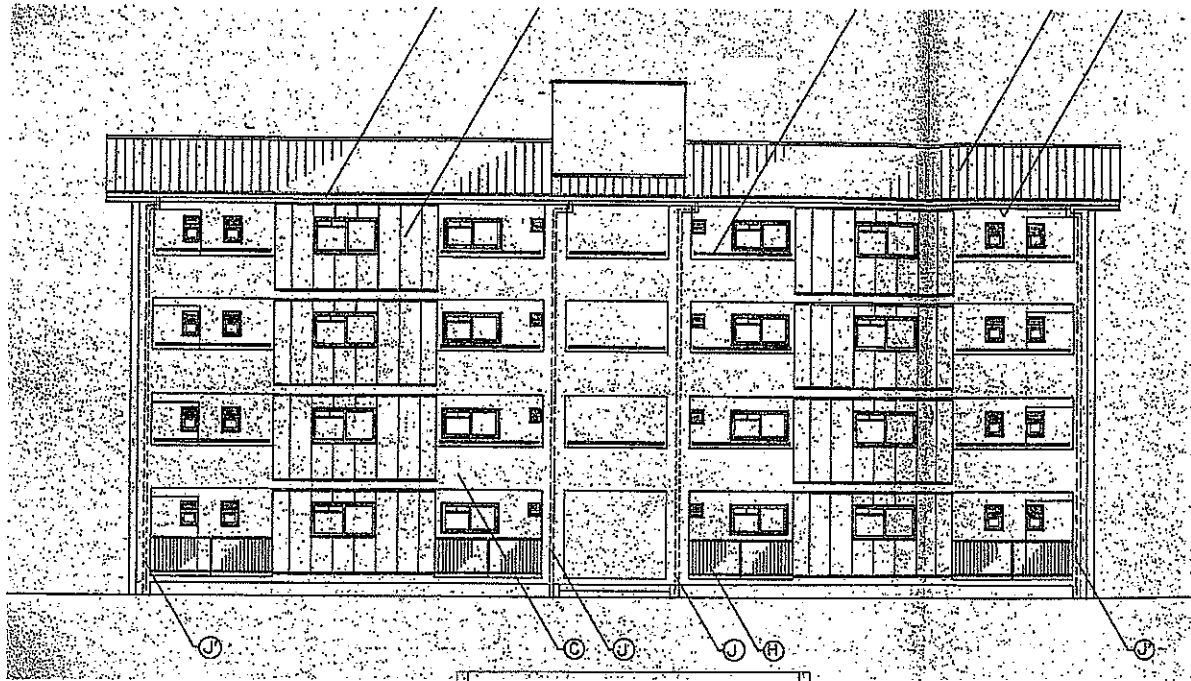


北立面图 S=1:200

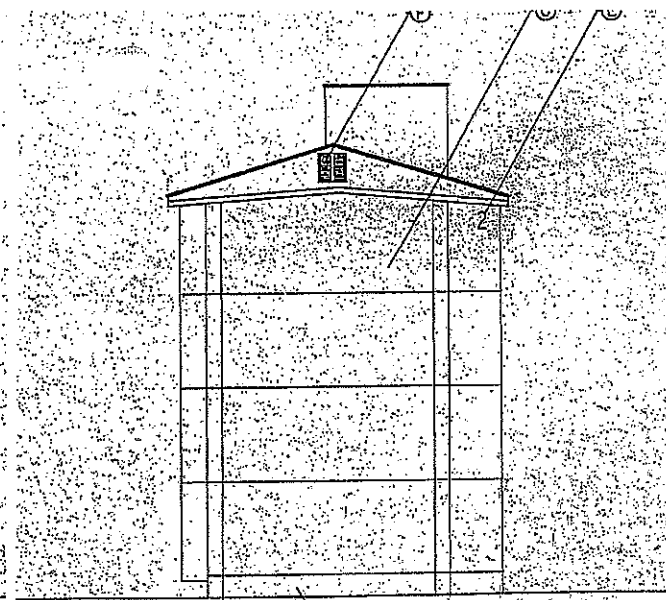

东立面图 S=1:200

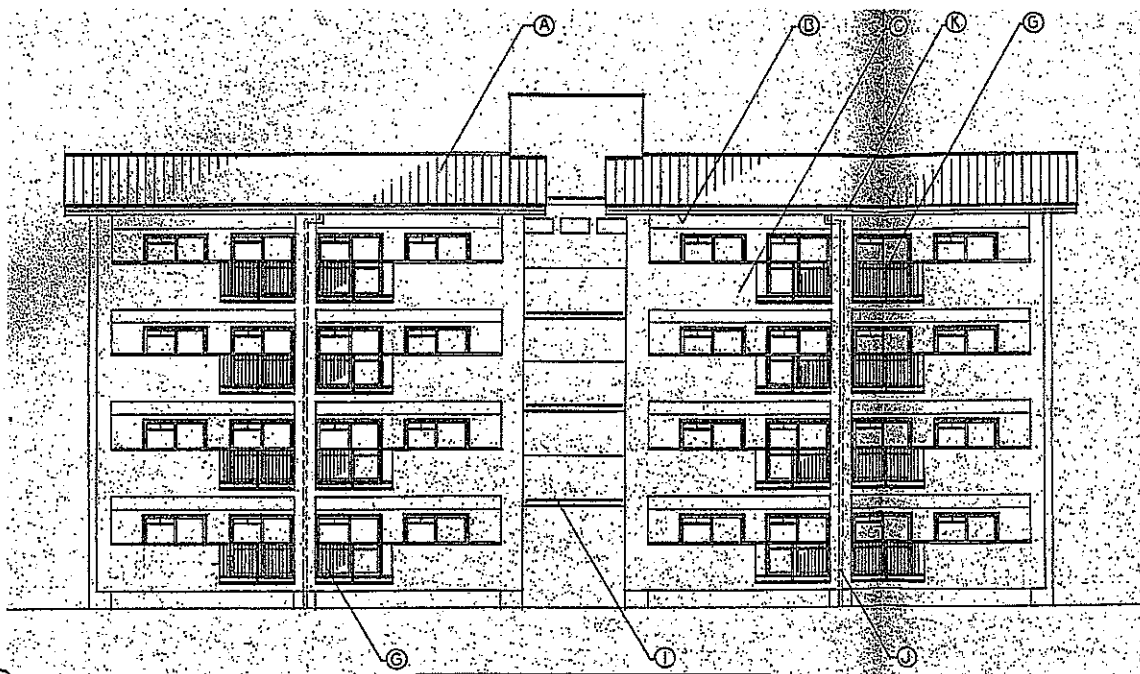

南立面图 S=1:200

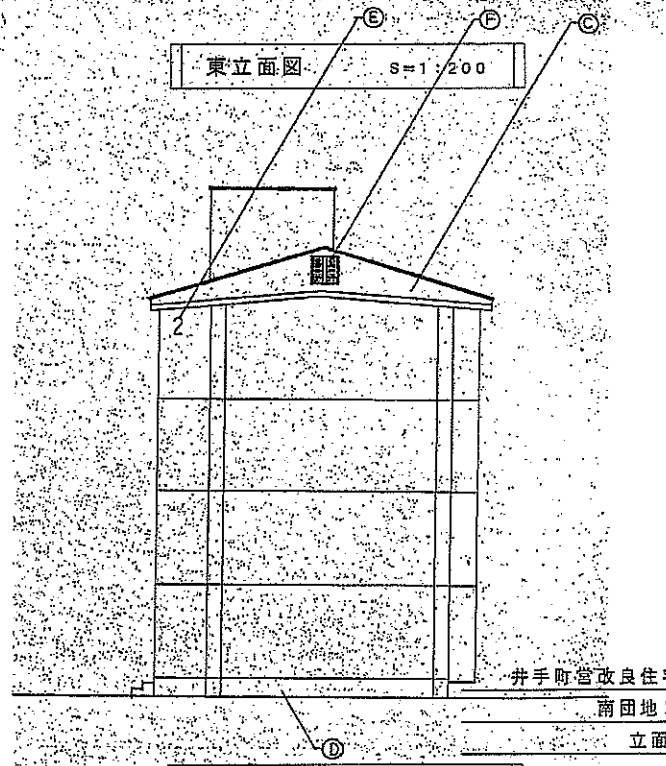

西立面图 S=1:200

井手町官改良住宅耐震診断業務

南田地2号棟

立面图