




A-A'断面図
 矩計図3

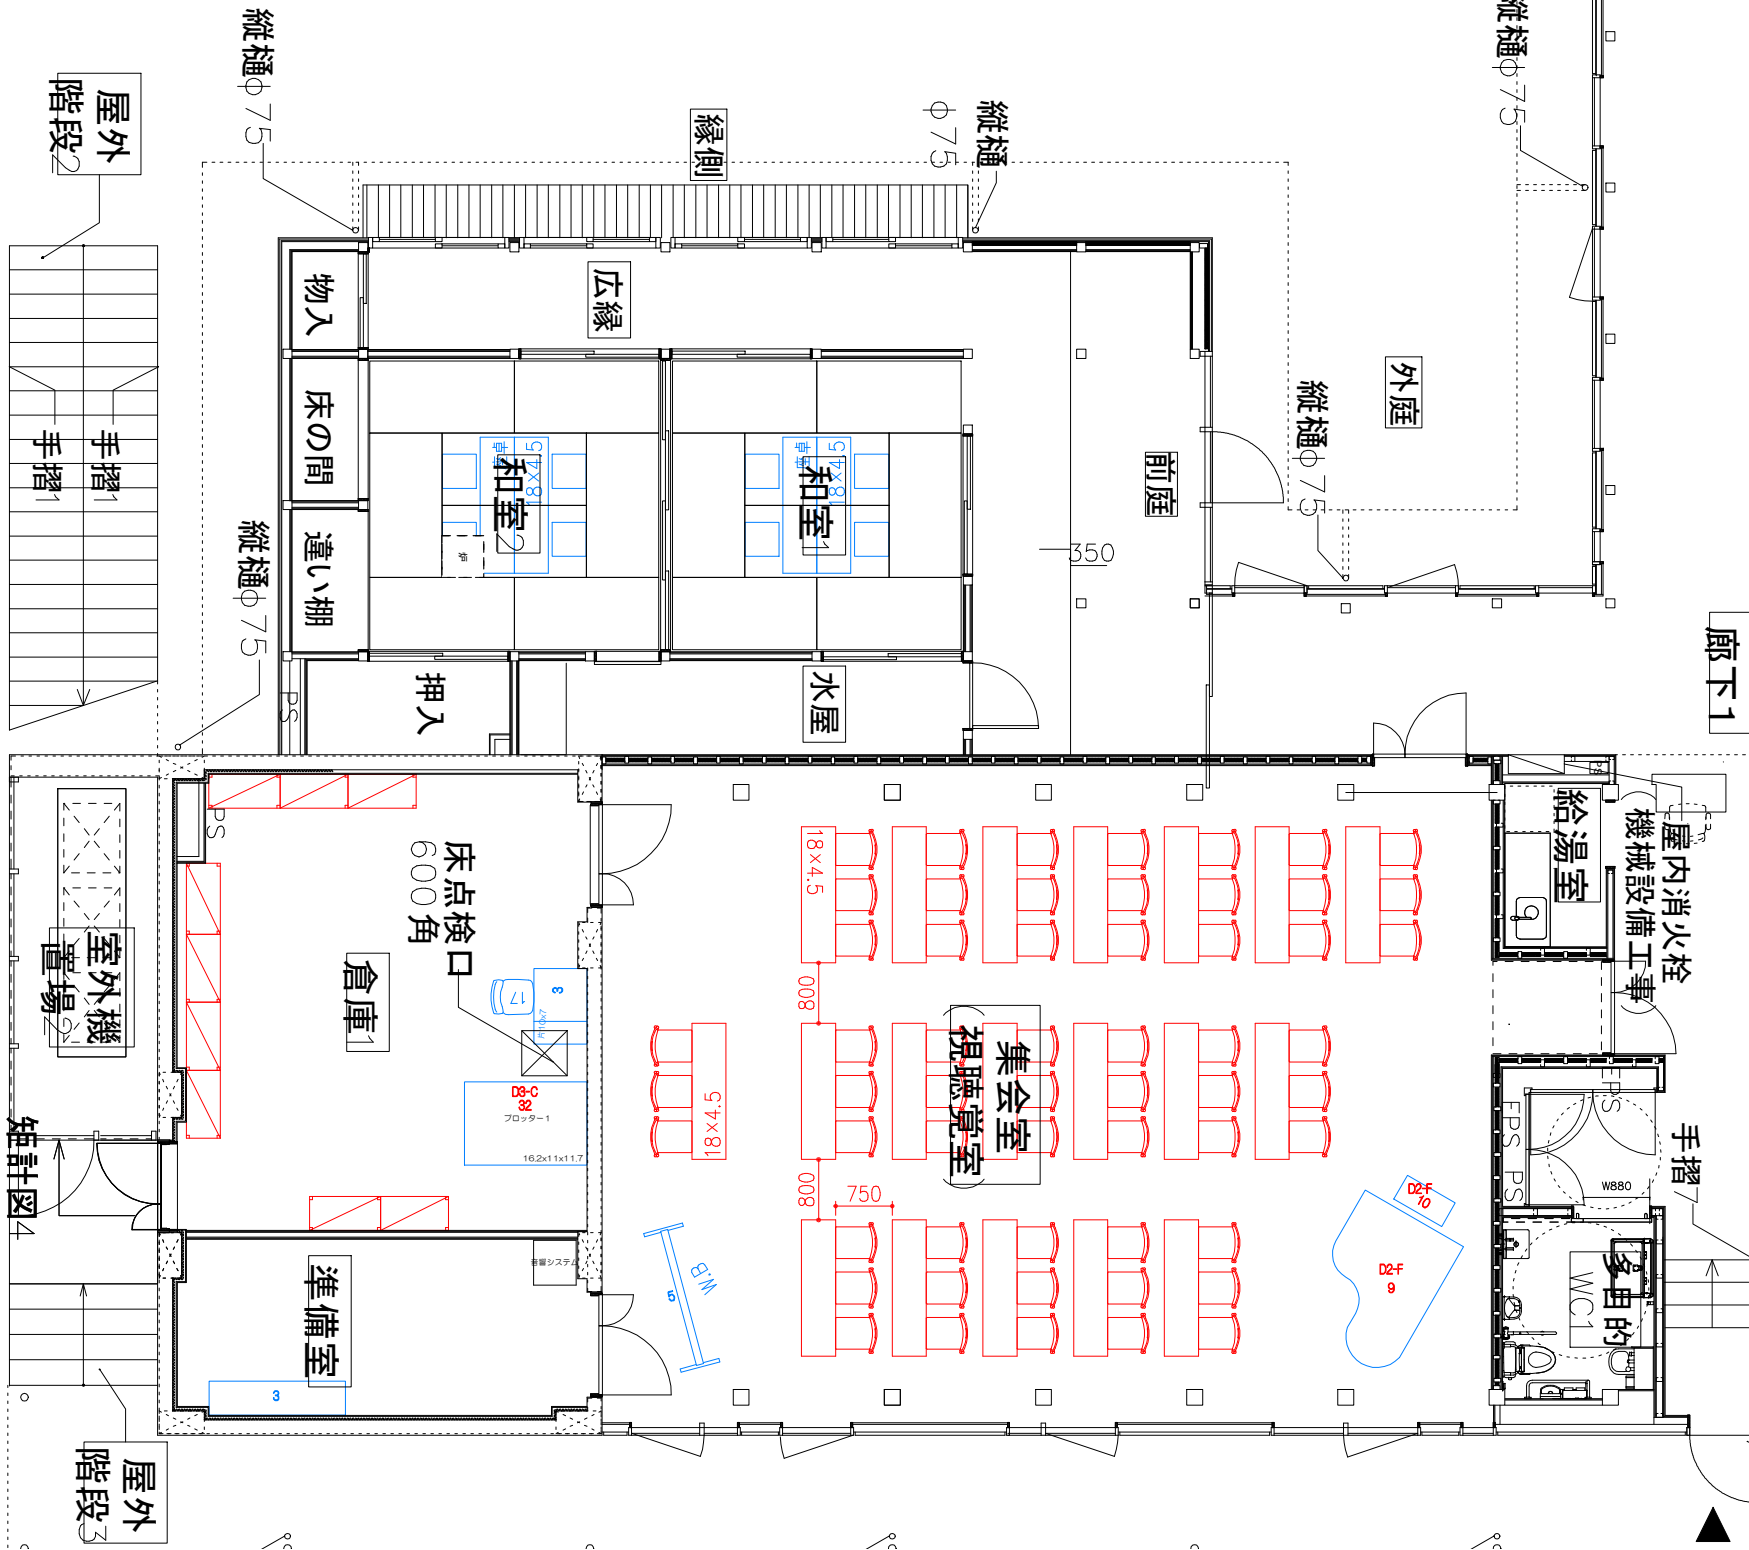

矩計図4

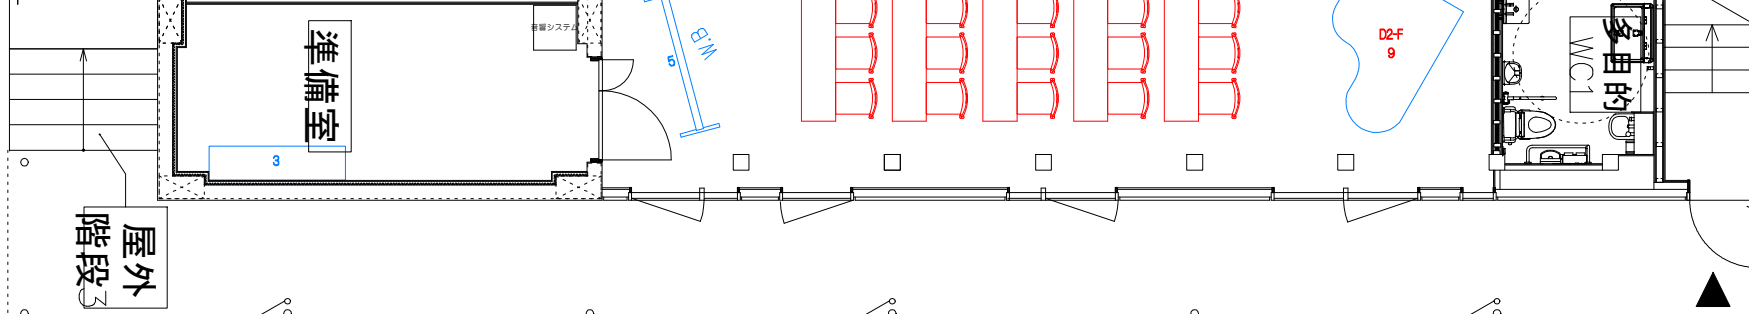

屋外階段3

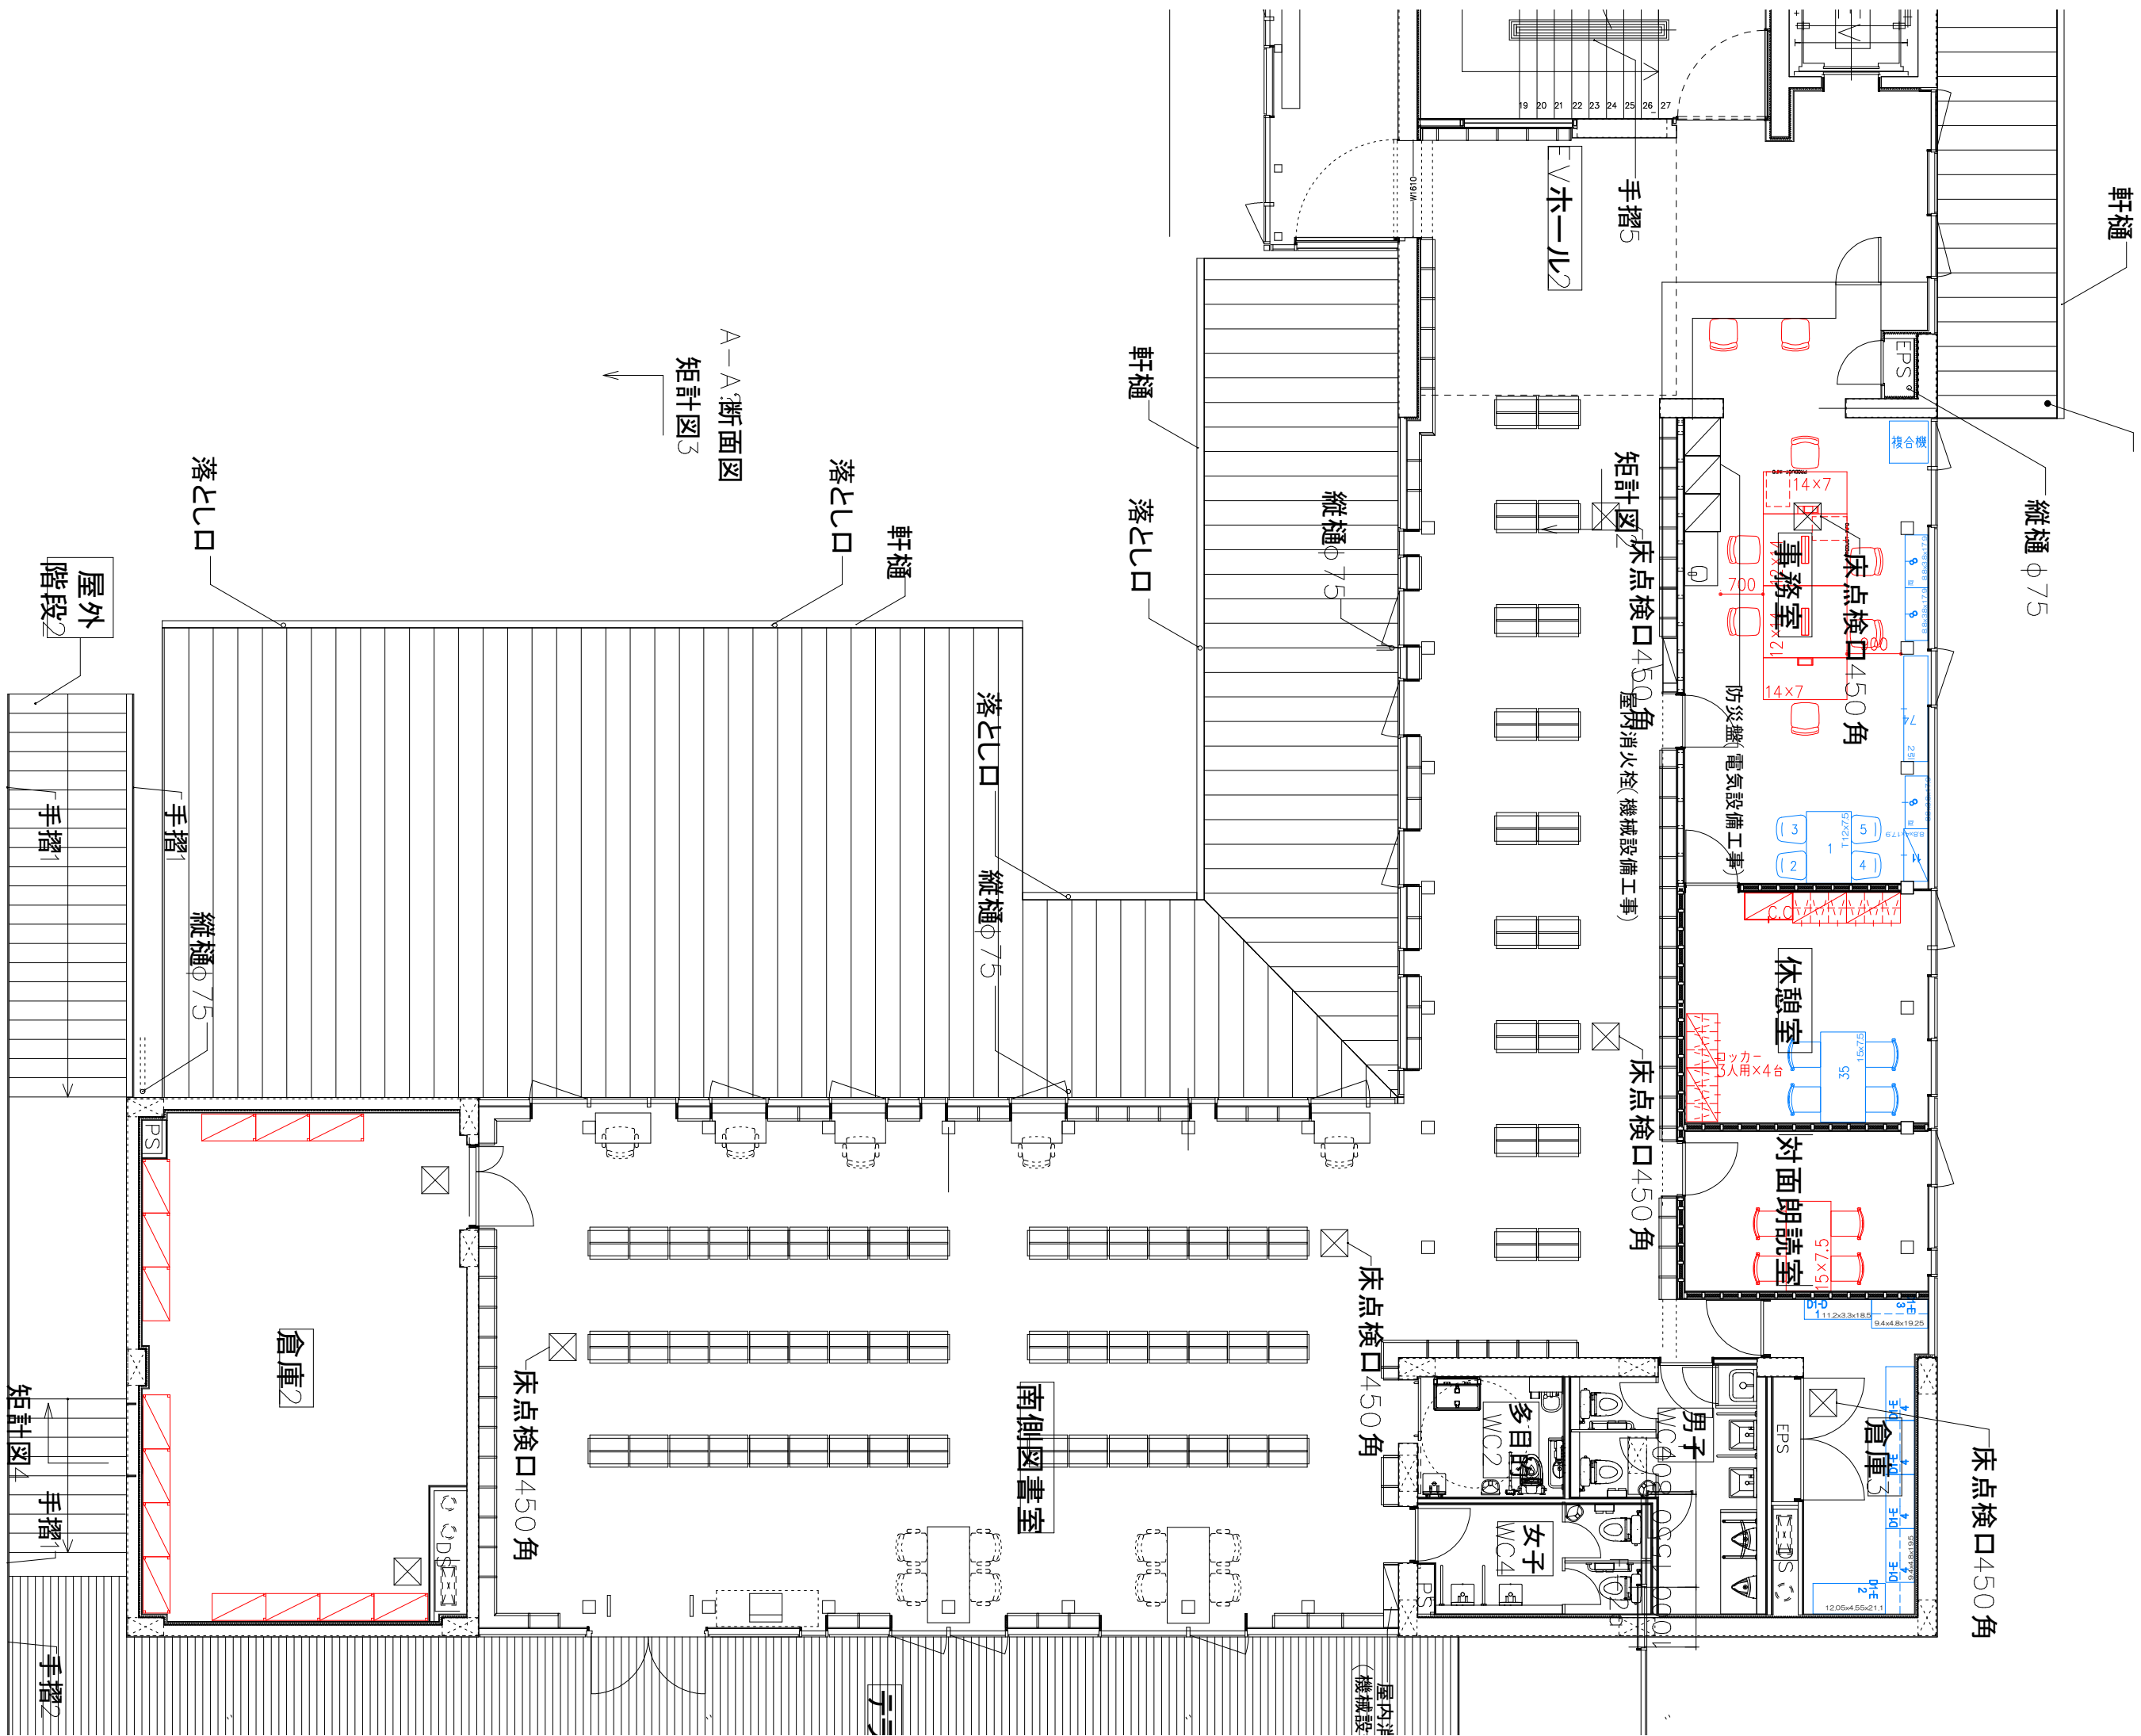

軒樋

縦樋φ75

床点検口450角

床点検口450角

事務室

休憩室

対面朗読室

手摺5

EVホール2

床点検口450角

床点検口450角

床点検口450角

床点検口450角

屋内洋
機械設

南側図書室

軒樋

落とし口

縦樋φ75

A-A断面図

矩計図3



床点検口450角

倉庫2

落とし口

手摺1

縦樋φ75


屋外
階段2

手摺1

矩計図4

手摺

手摺2

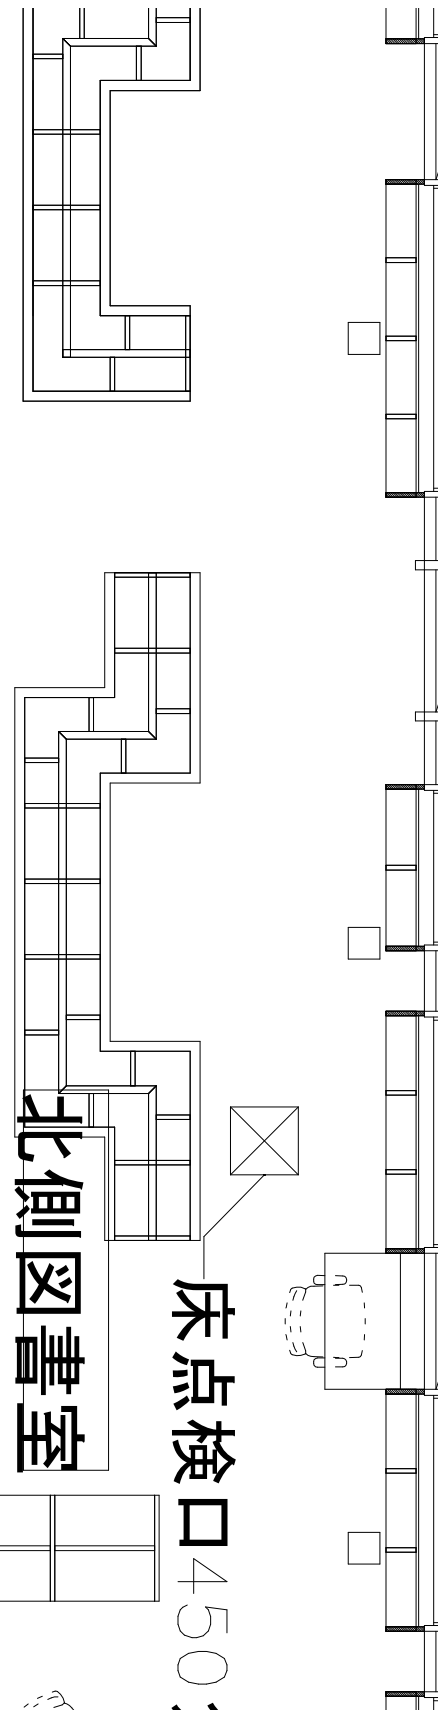


床点検口450:

北側図書室

床点検口450:

床点検口450 角

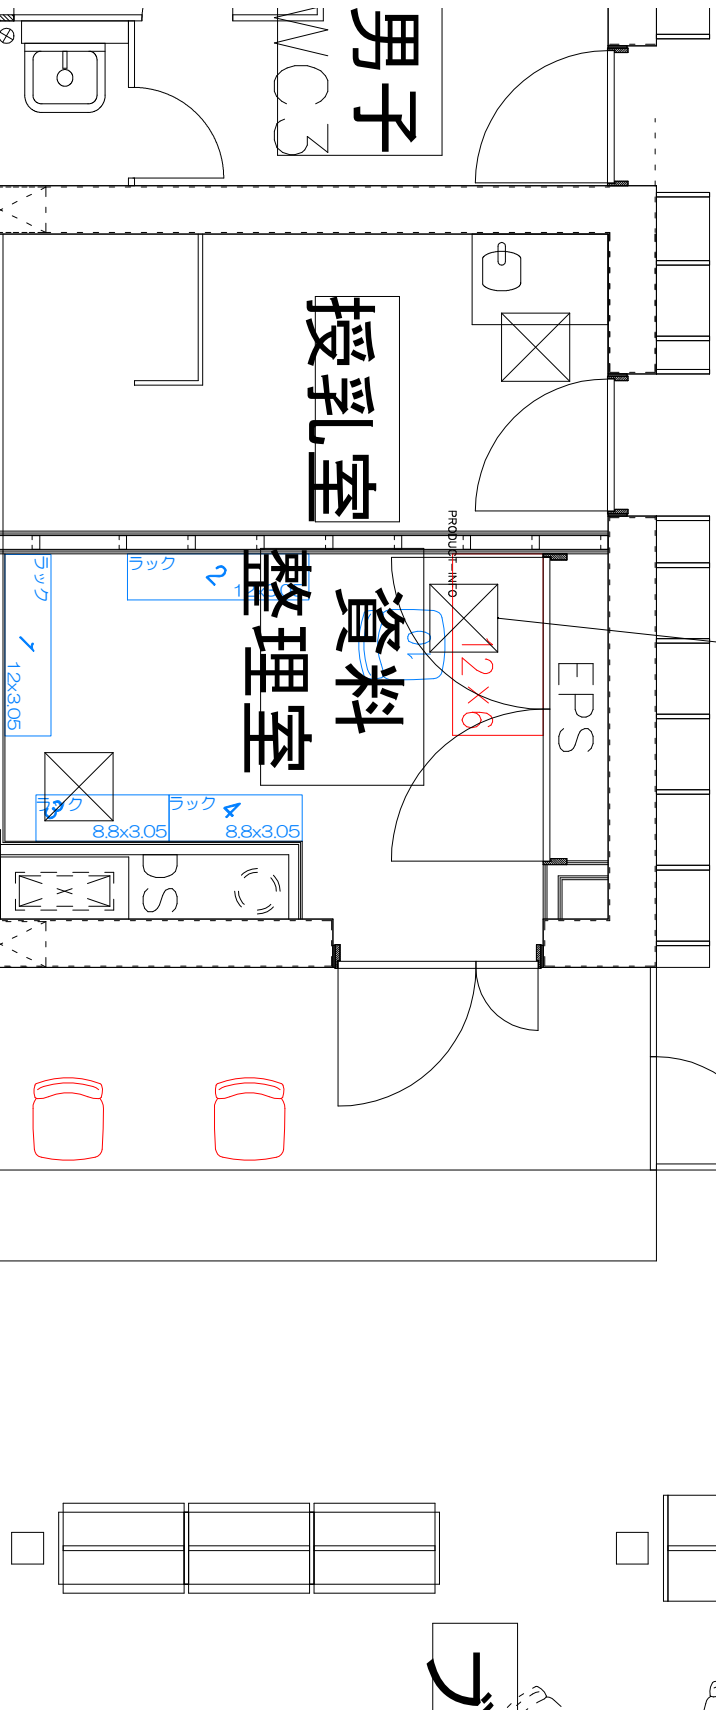

男子WC3


授乳室

資料整理室

EPS

PS

ラ

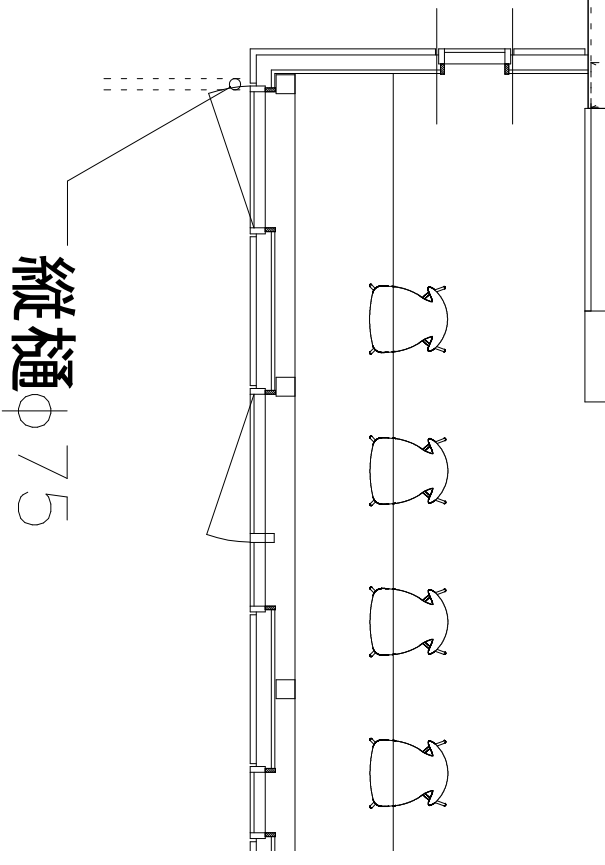

縦樋φ75