


[資料4] 新山吹ふれあいセンター1F 養生計画

2022.11.01更新

[凡例] ※詳細は別紙参照

床養生シート (青ベニ)		× 35枚
角養生		× 8カ所
壁面養生 (フラベニ、巻段) 床面より900mm		× 29m
EV内養生		

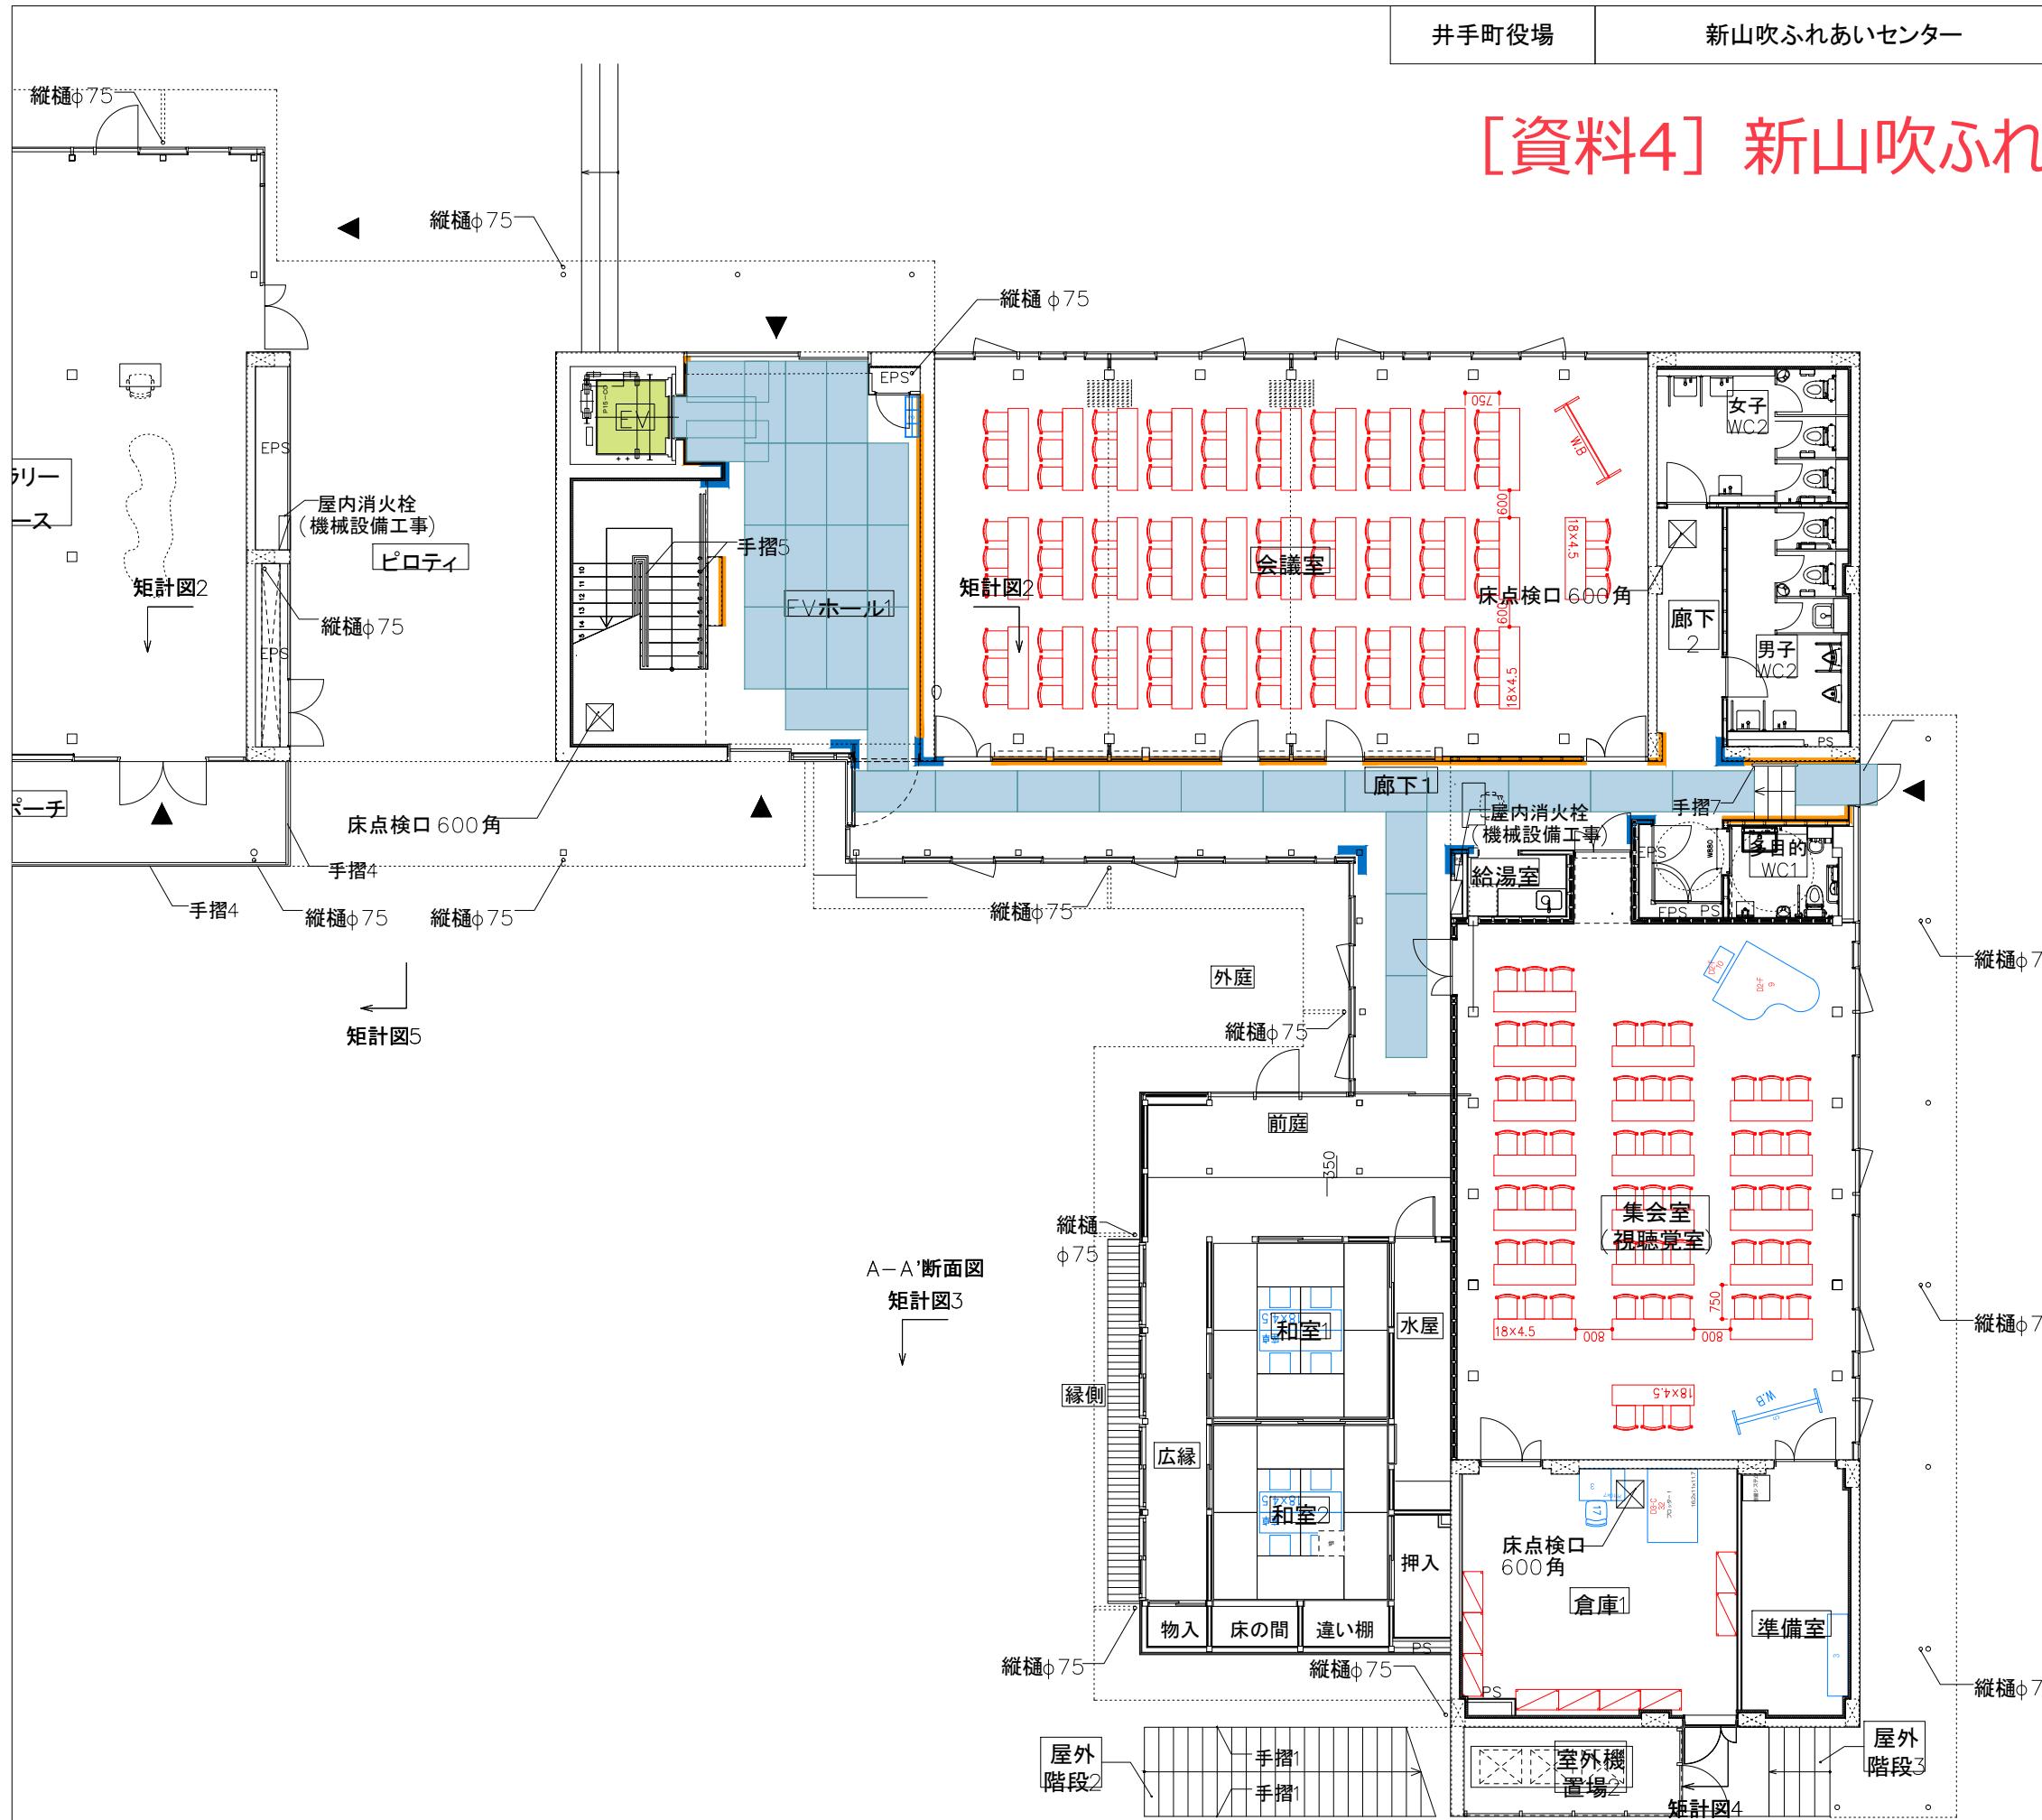

B-B'断面図

A-A'断面図

1階平面図

[資料4] 新山吹ふれあいセンター-2F 養生計画

2022.11.01更新

[凡例] ※詳細は別紙参照

床養生シート (青へこ)		× 33枚
角養生		× 3カ所
壁面養生 (プラベニ、巻設) 床面より900mm		× 16m
EV内養生		

