


# 本館1F

2022/03/07  
 2022/03/03  
 2021/07/30  
 2021/07/08  
 2021/07/05


<b>OKamura</b> 株式会社オカムラ 京都支店	受領	検図	設計担当	営業担当	尺度 1/100 <A3>	顧客名 井手町 殿	図面名称 【本館】1階 現状図
			佐々木 由香	細尾 宗生	設計年月日 2021/06/08	工事名 井手町新庁舎	図面番号 202128730012 - 21Z88I0126

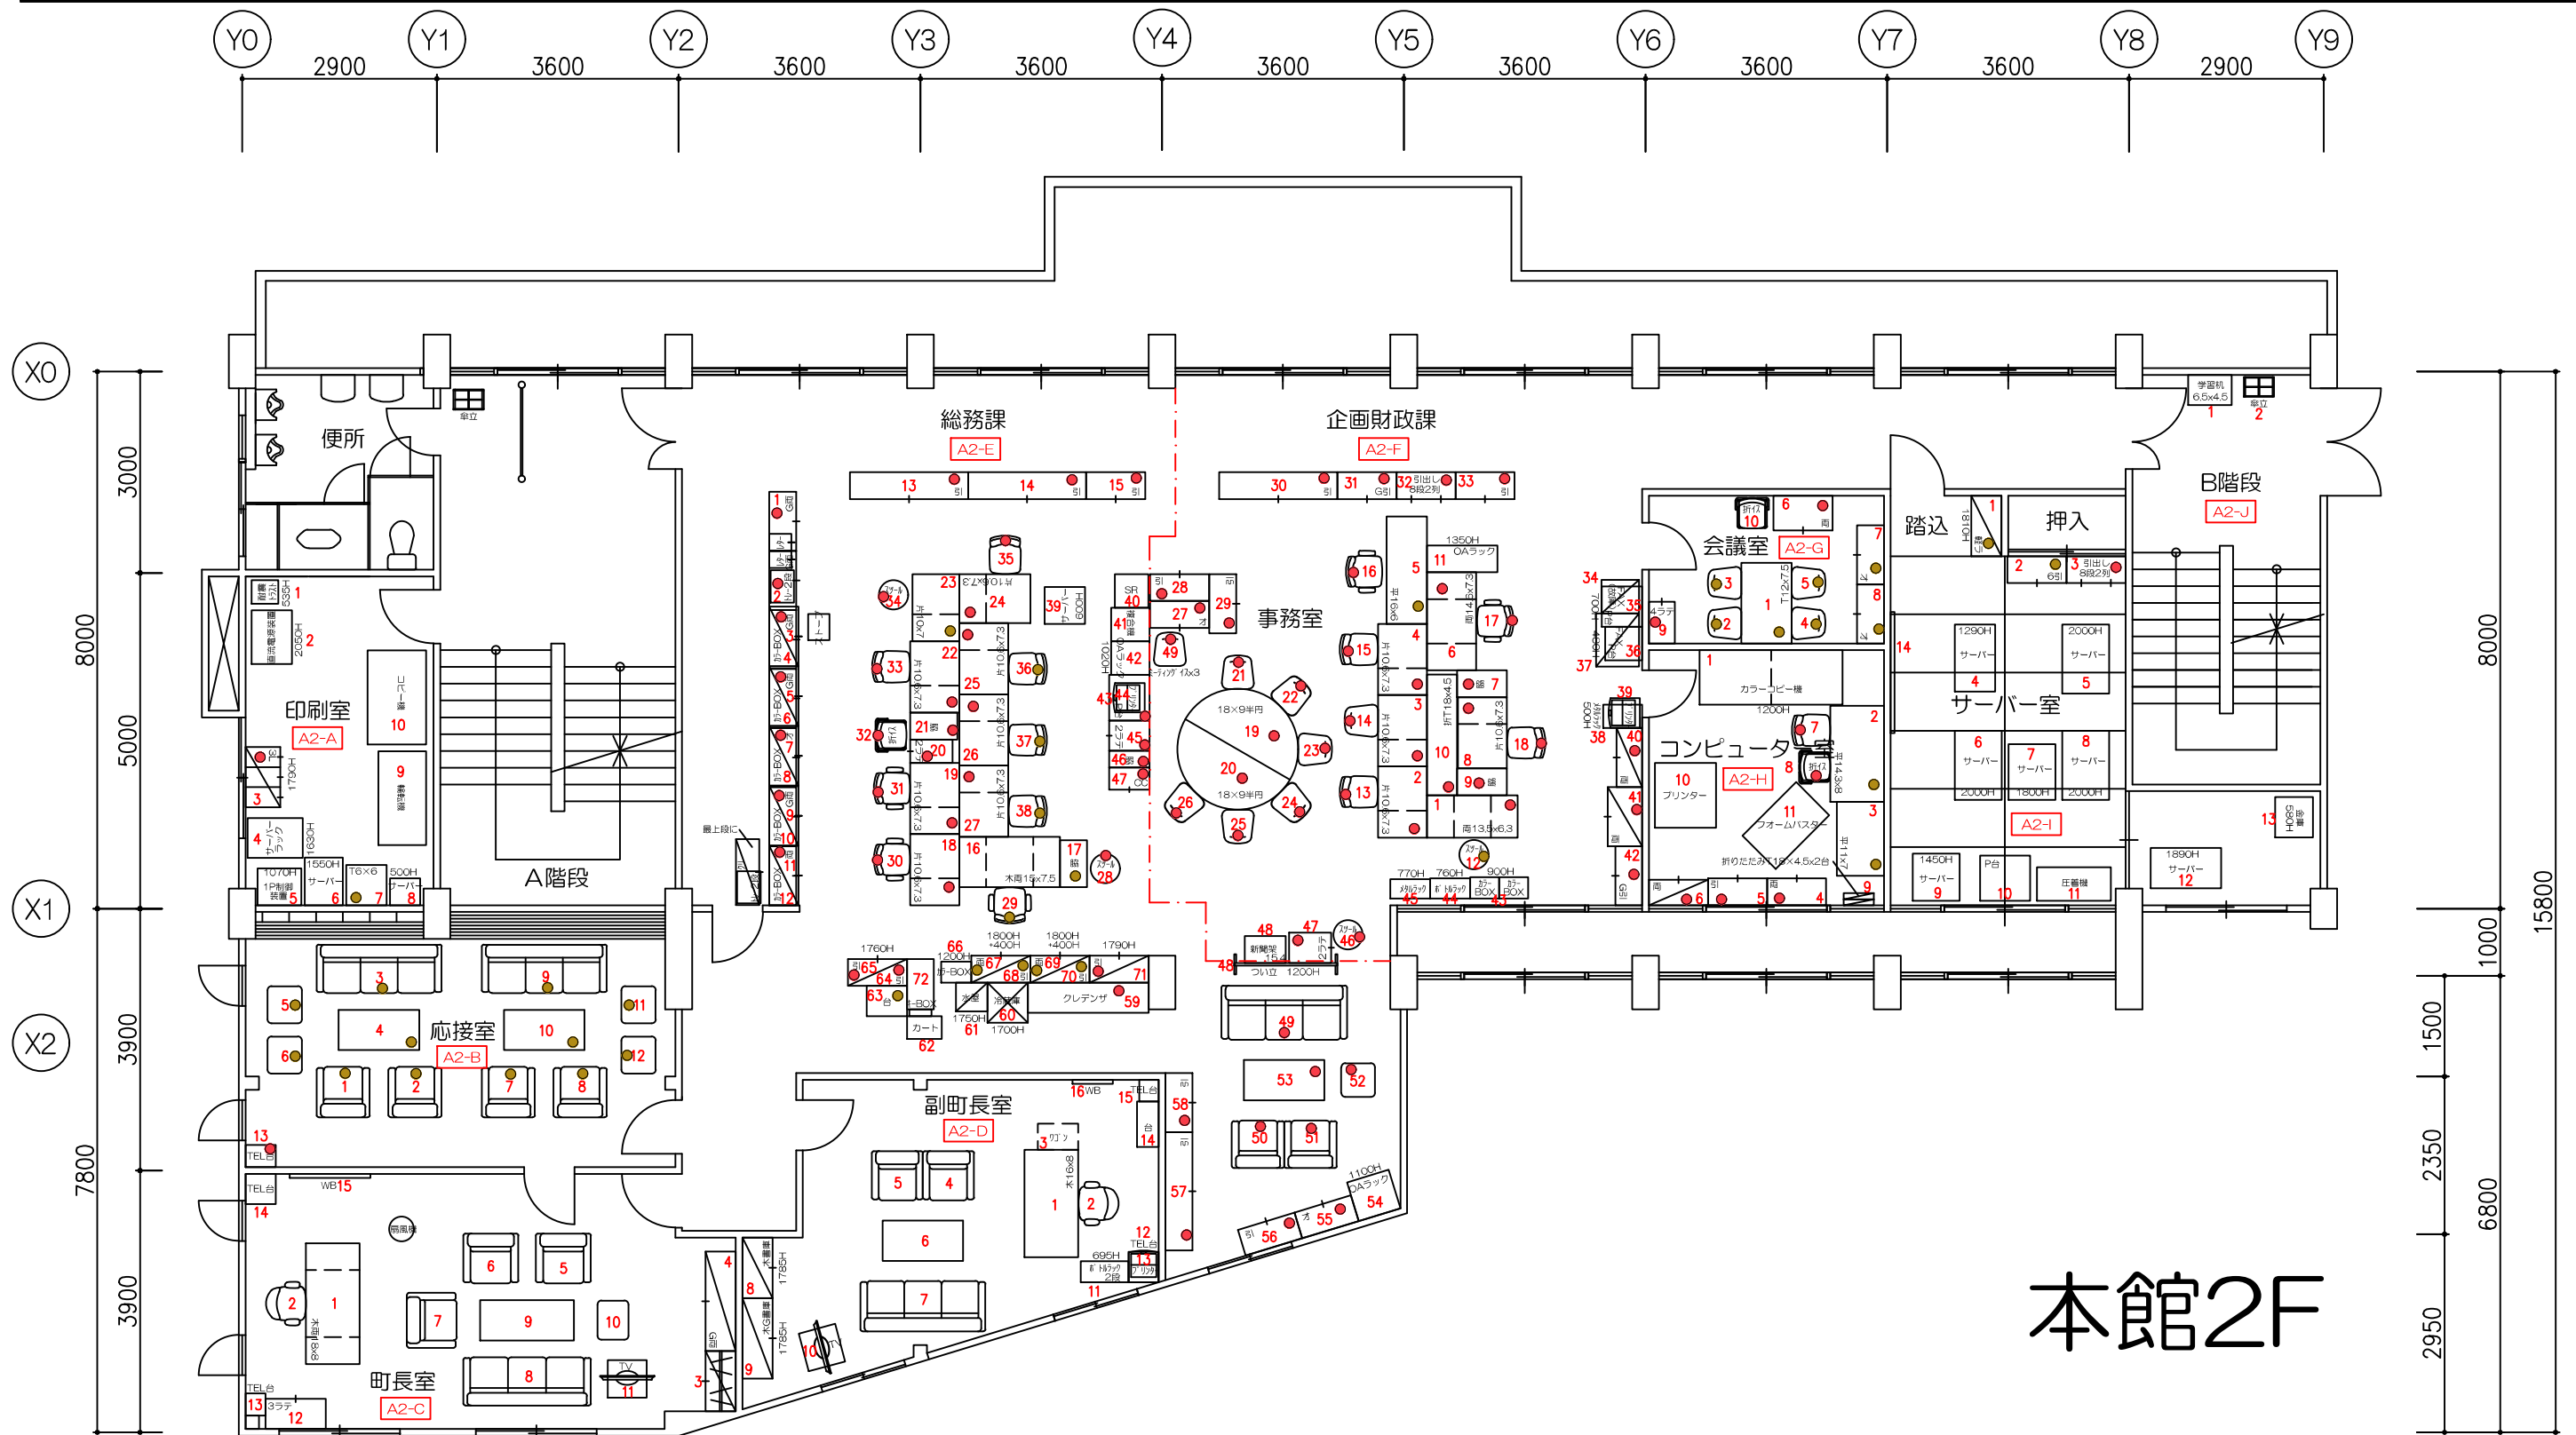

# 本館2F

2022/03/07  
 2022/03/03  
 2021/07/30  
 2021/07/08

<b>OKamura</b> 株式会社オカムラ 京都支店	受領	検図	設計担当	営業担当	尺度 1/100 <A3>	顧客名 井手町	殿	図面名称 【本館】2階 現状図
			佐々木 由香	細尾 宗生	設計年月日 2021/06/08	工事名 井手町新庁舎		図面番号 202128730012 - 21Z88I0126

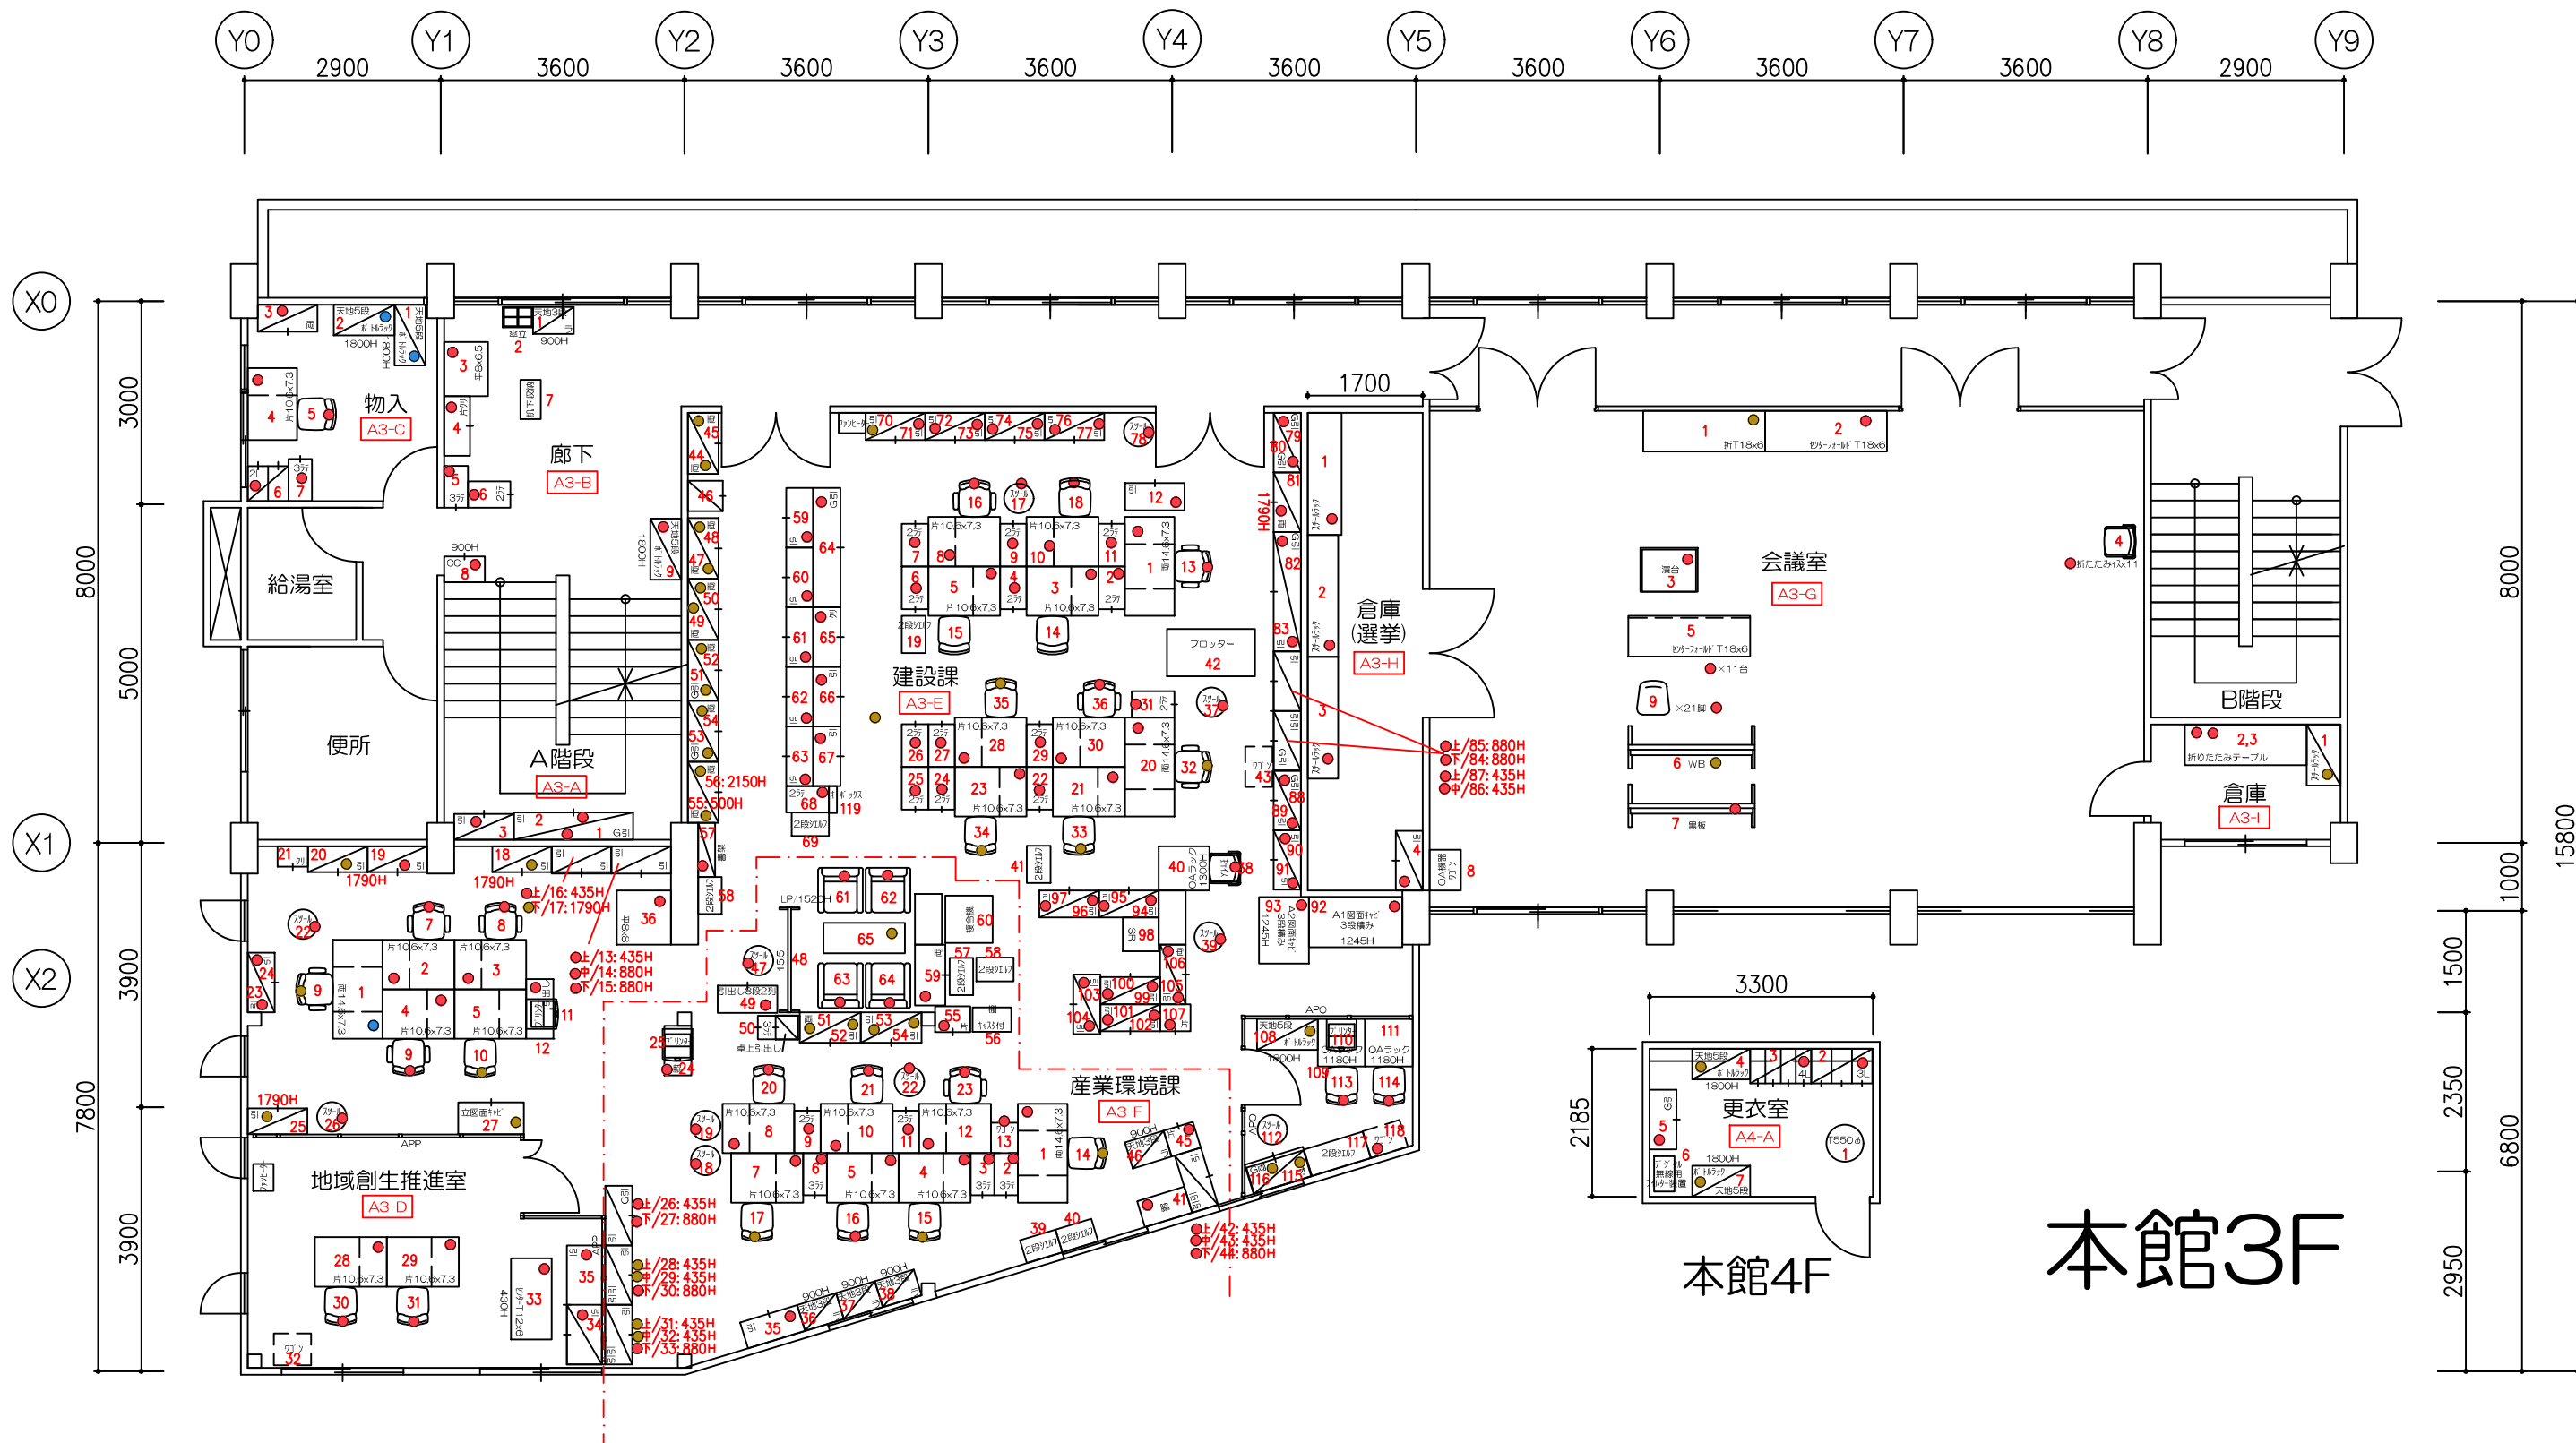

# 本館3F

本館4F

2022/03/07  
2022/03/03  
2021/07/08

<b>OKamura</b> 株式会社オカムラ 京都支店	受領	検図	設計担当	営業担当	尺度 1/100 <A3>	顧客名 井手町 殿	図面名称 【本館】3階 現状図
			佐々木 由香	細尾 宗生	設計年月日 2021/06/08	工事名 井手町新庁舎	図面番号 202128730012 - 21Z8810126