



庁舎棟 別館 1F

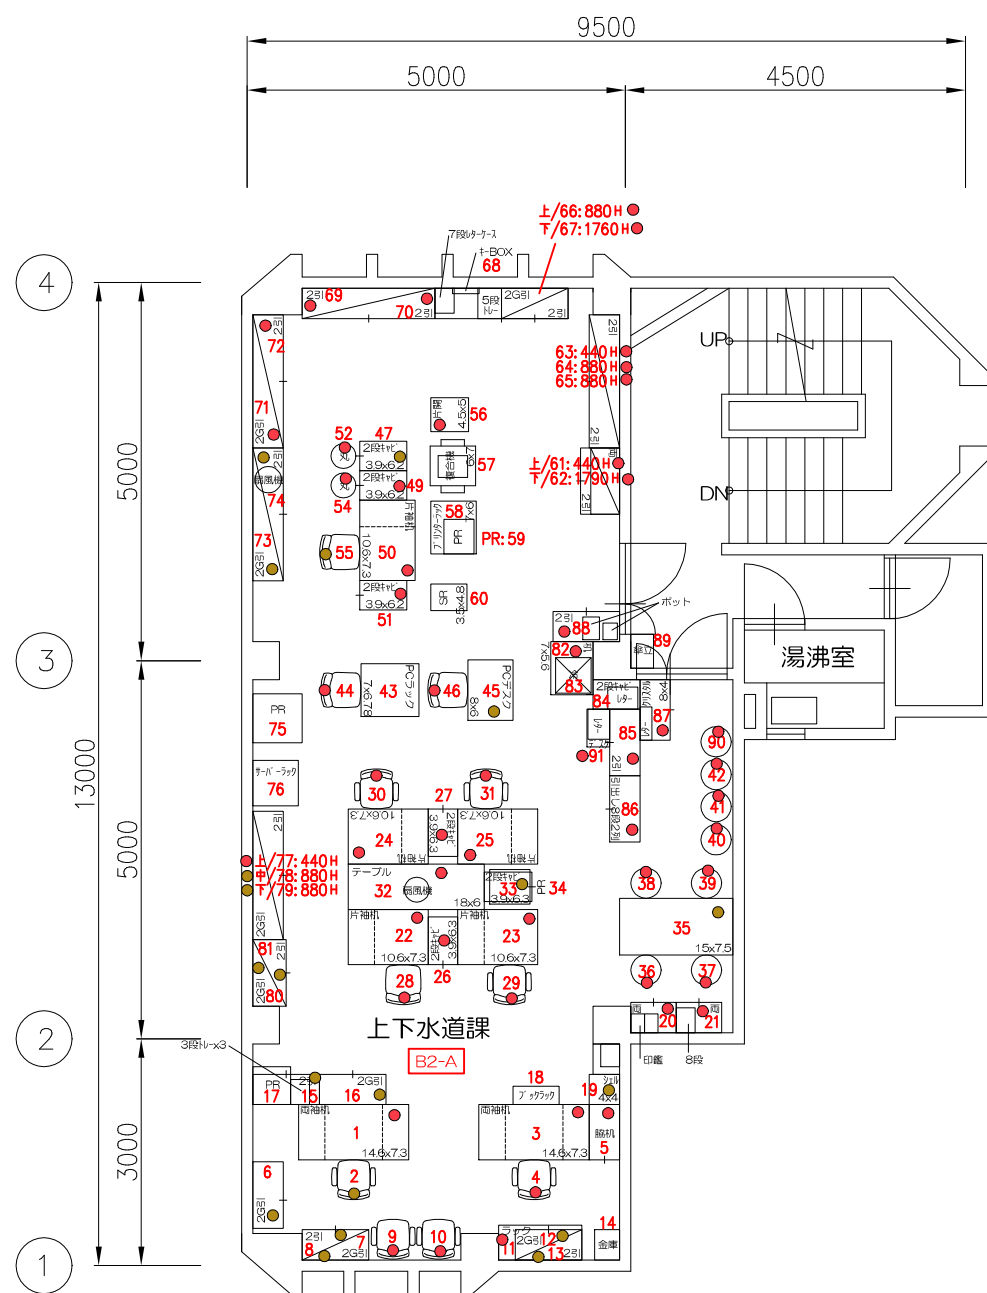


庁舎棟 別館 2F

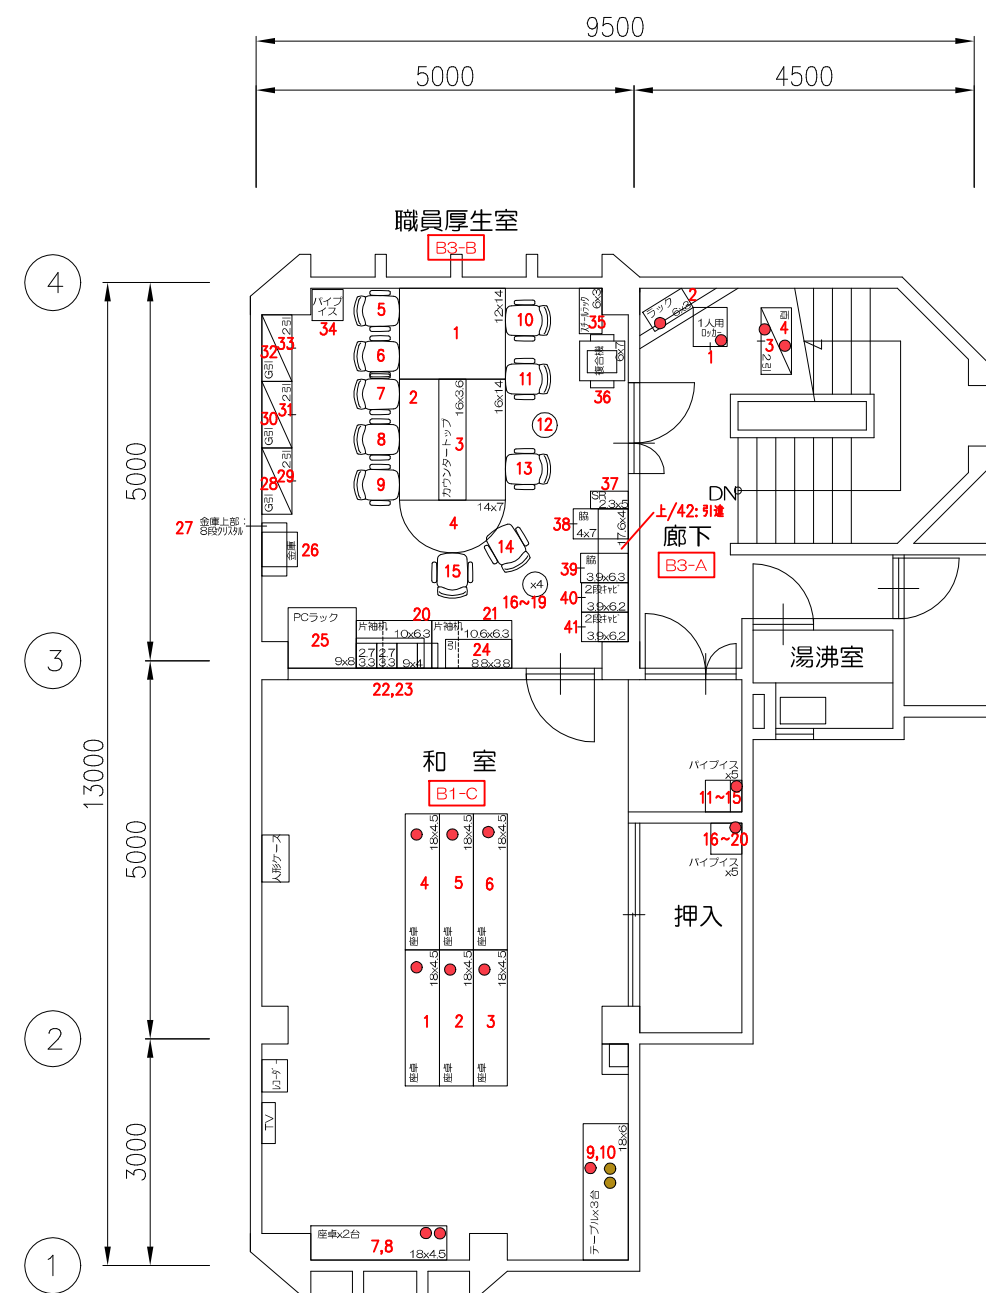

庁舎棟 別館 3F


2022/03/07  
2022/03/03  
2021/07/08

<p>株式会社オカムラ 京都支店</p>	受領	検図	設計担当	営業担当	尺度 1/100 <A3>	顧客名 井手町	殿	図面名称 現状図	図面番号 202128730012 - 2128810133
					設計年月日 2021/06/11	工事名 井手町庁舎 (庁舎棟別館)			

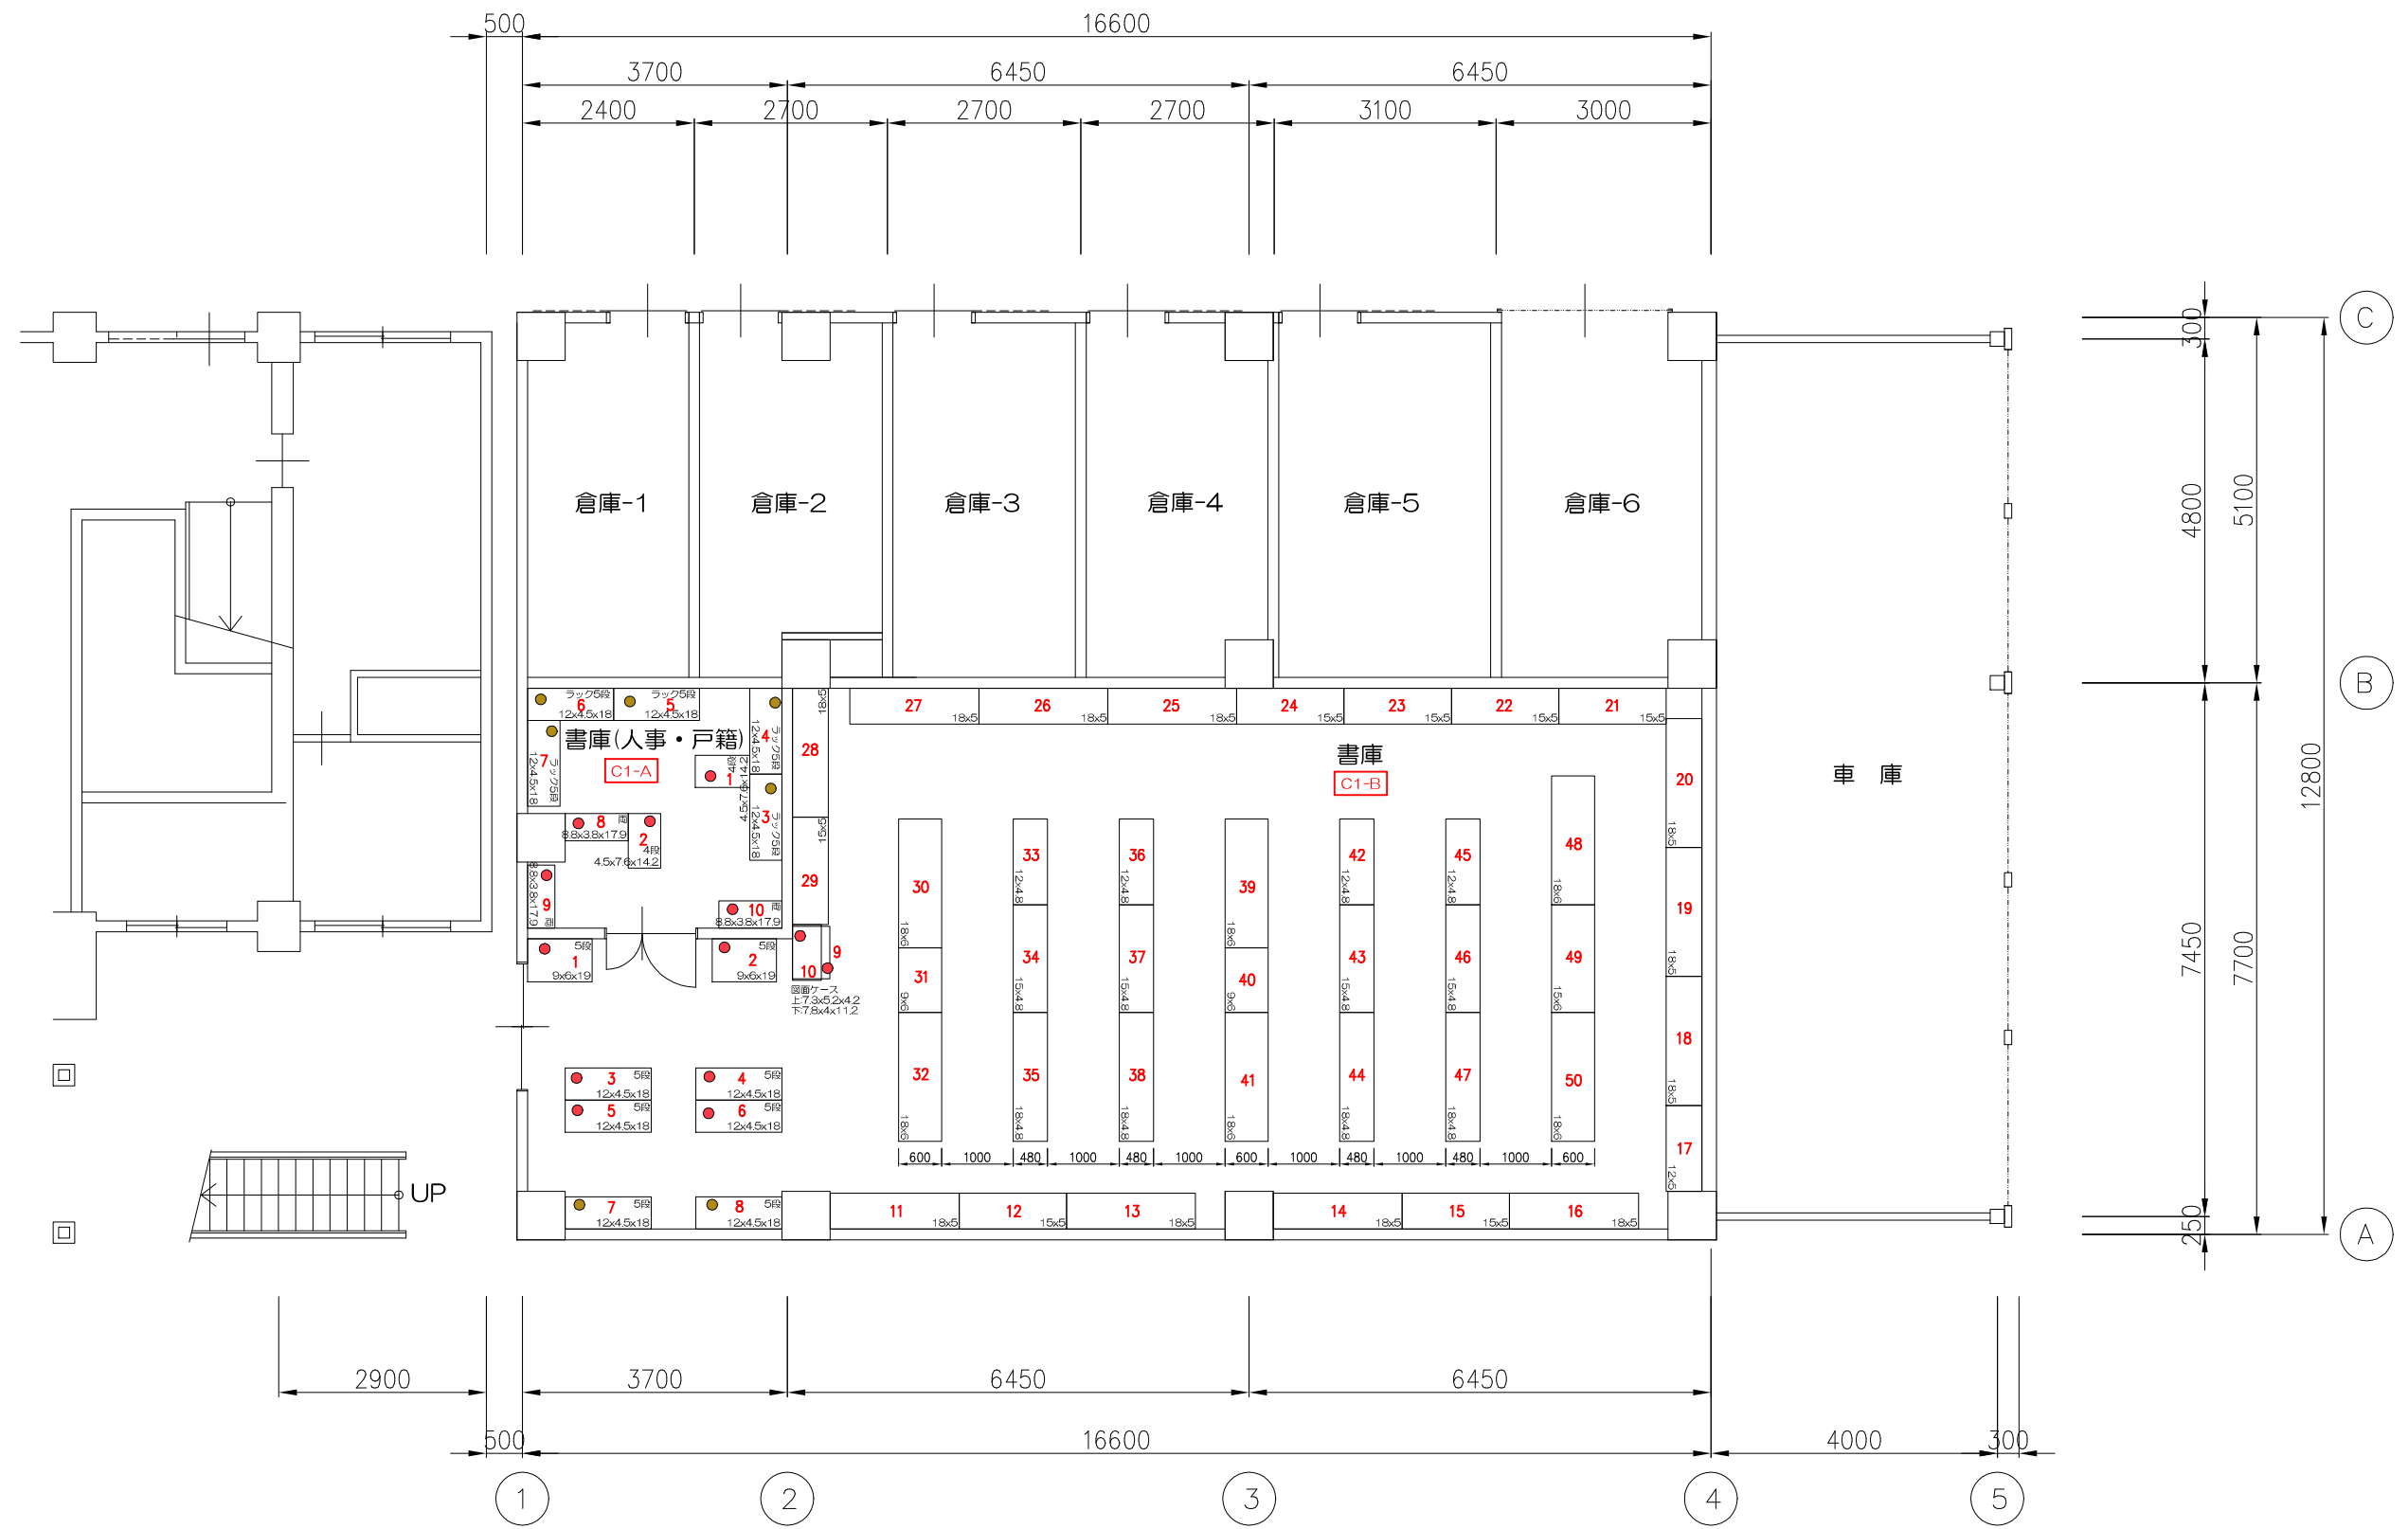


2022/03/03  
2021/07/30

 株式会社オカムラ <span style="float: right;">京都支店</span>	受領	検図	設計担当	営業担当	尺度 1/100 <A3>	顧客名 井手町	殿	図面名称 1階現状図(1)	図面番号 202128730012 - 2128810134
					設計年月日 2021/06/11	工事名 井手町庁舎(議会棟)			

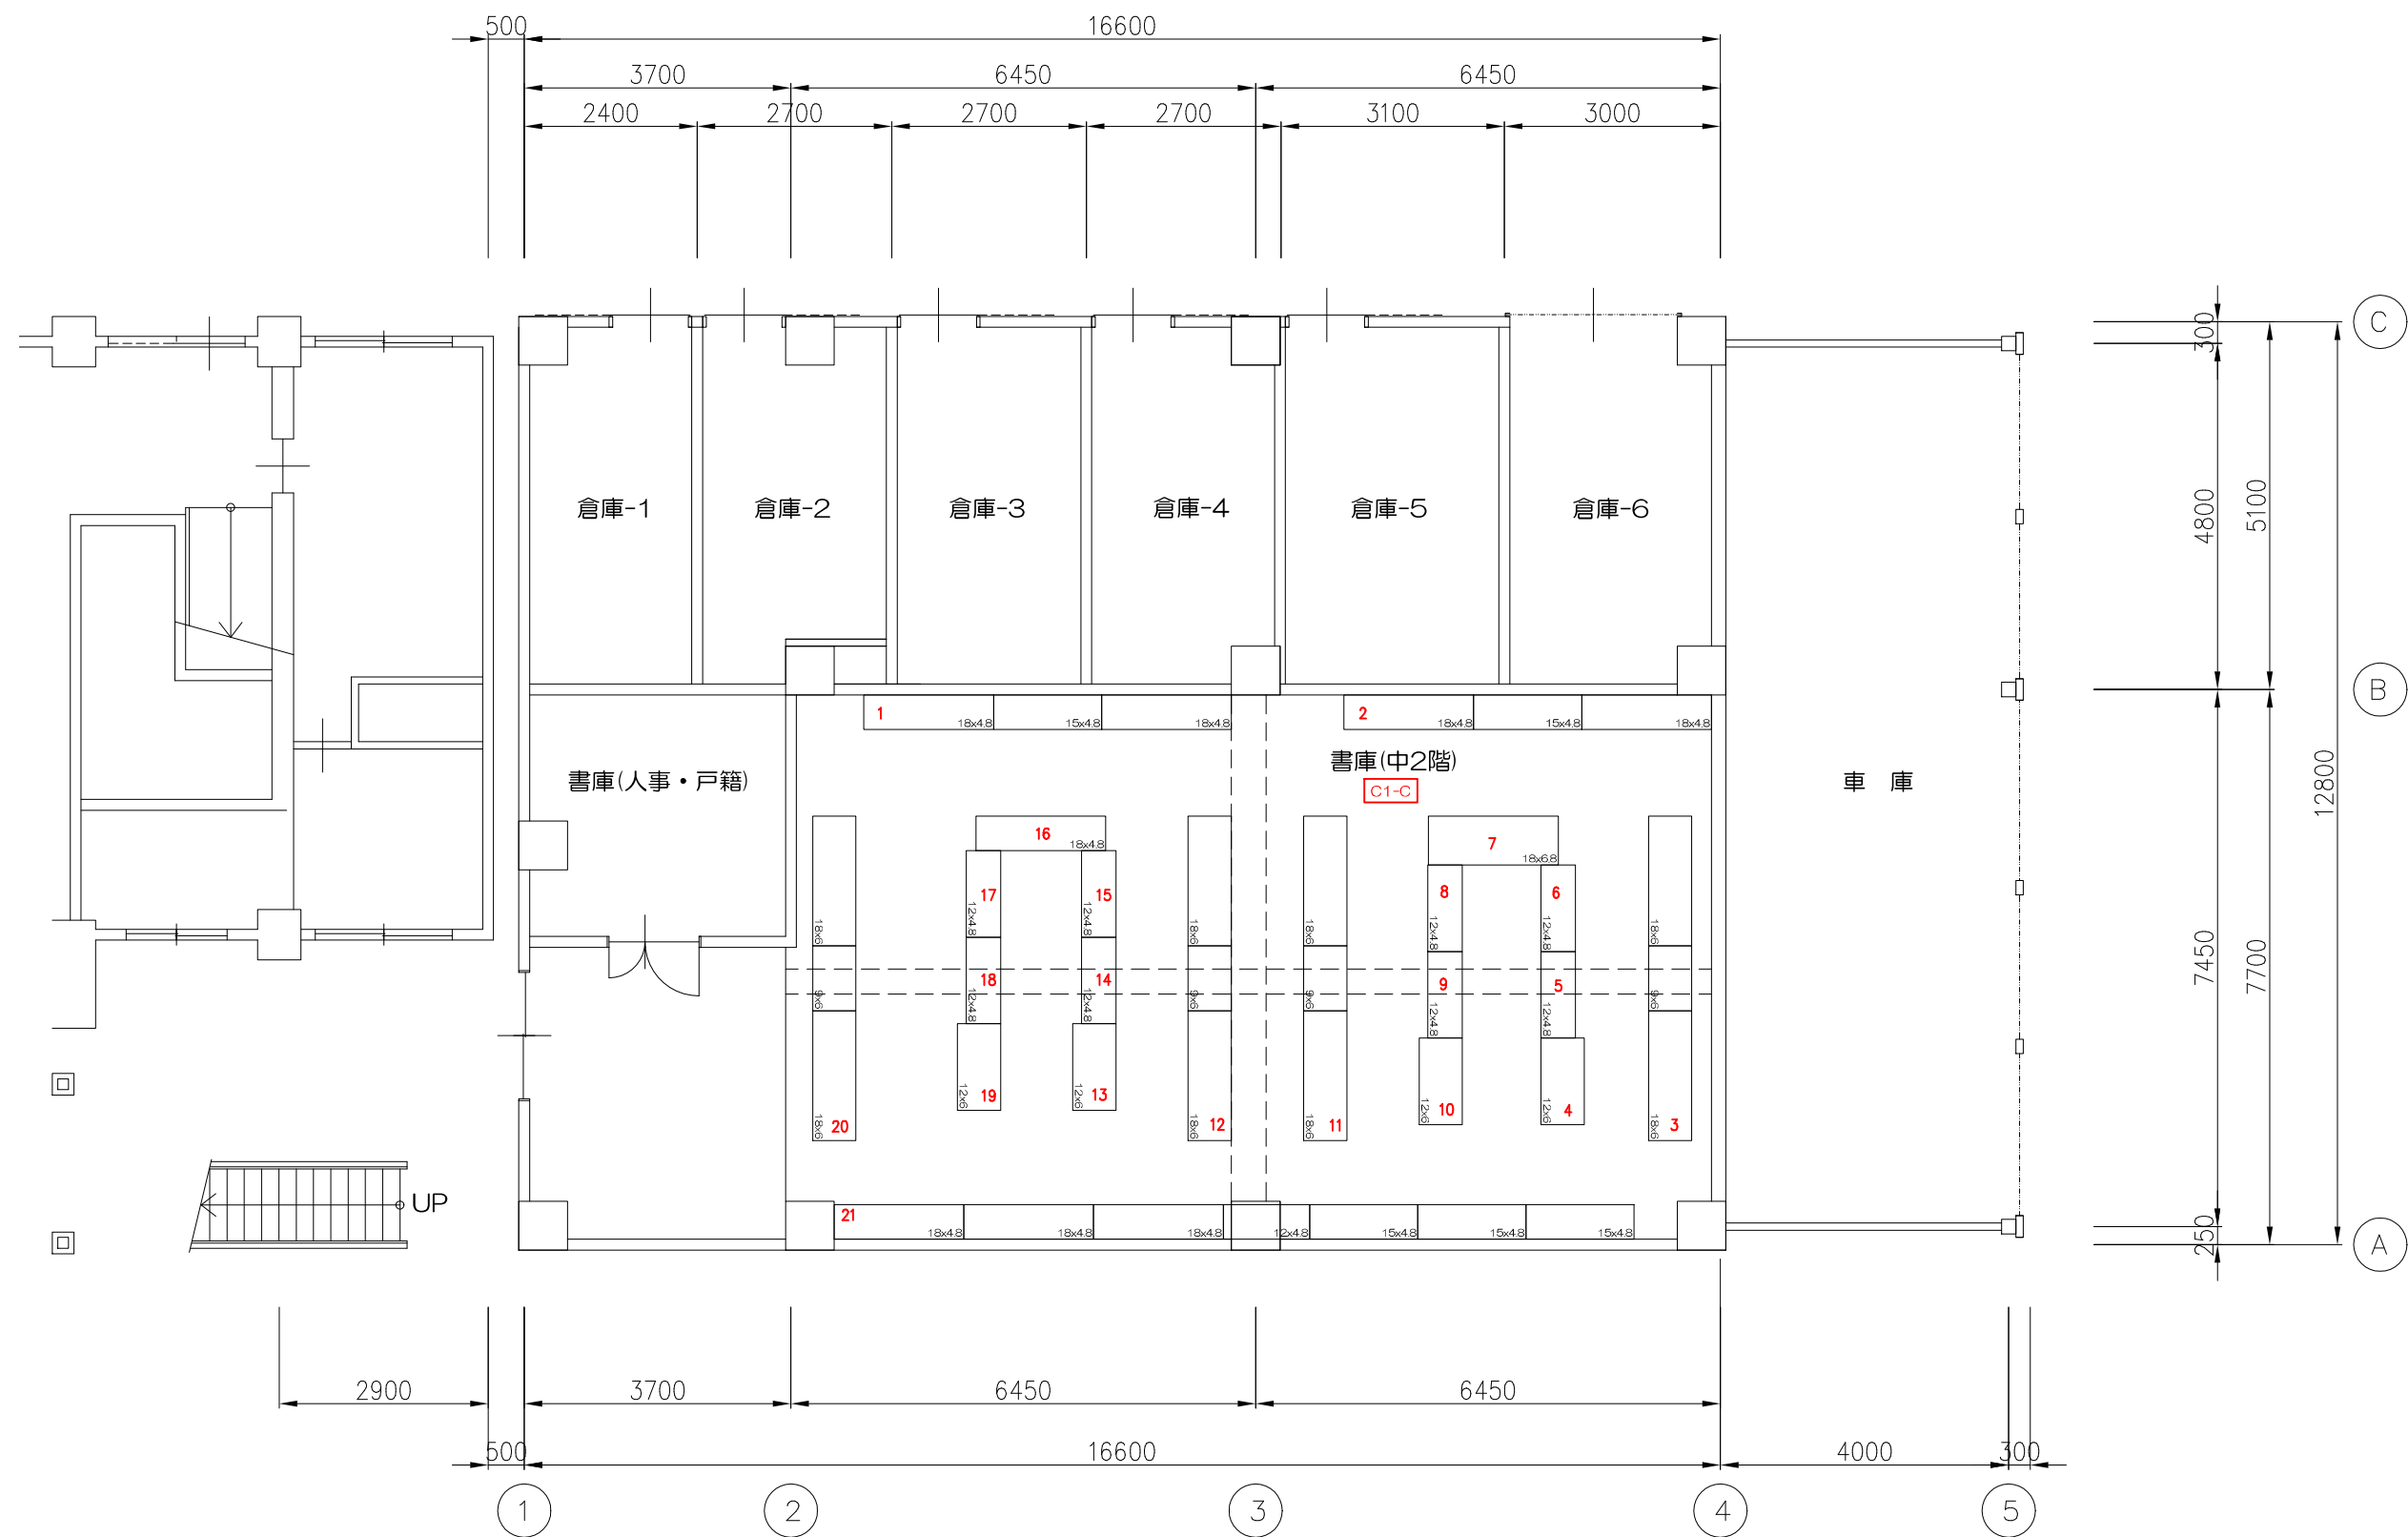

2021/07/30

 <b>株式会社オカムラ</b> 京都支店	受領	検図	設計担当	営業担当	尺度 1/100 <A3> 設計年月日 2021/06/11	顧客名 井手町 工事名 井手町庁舎(議会棟)	図面名称 1階現状図(2) 図面番号 202128730012 - 21Z8810134	

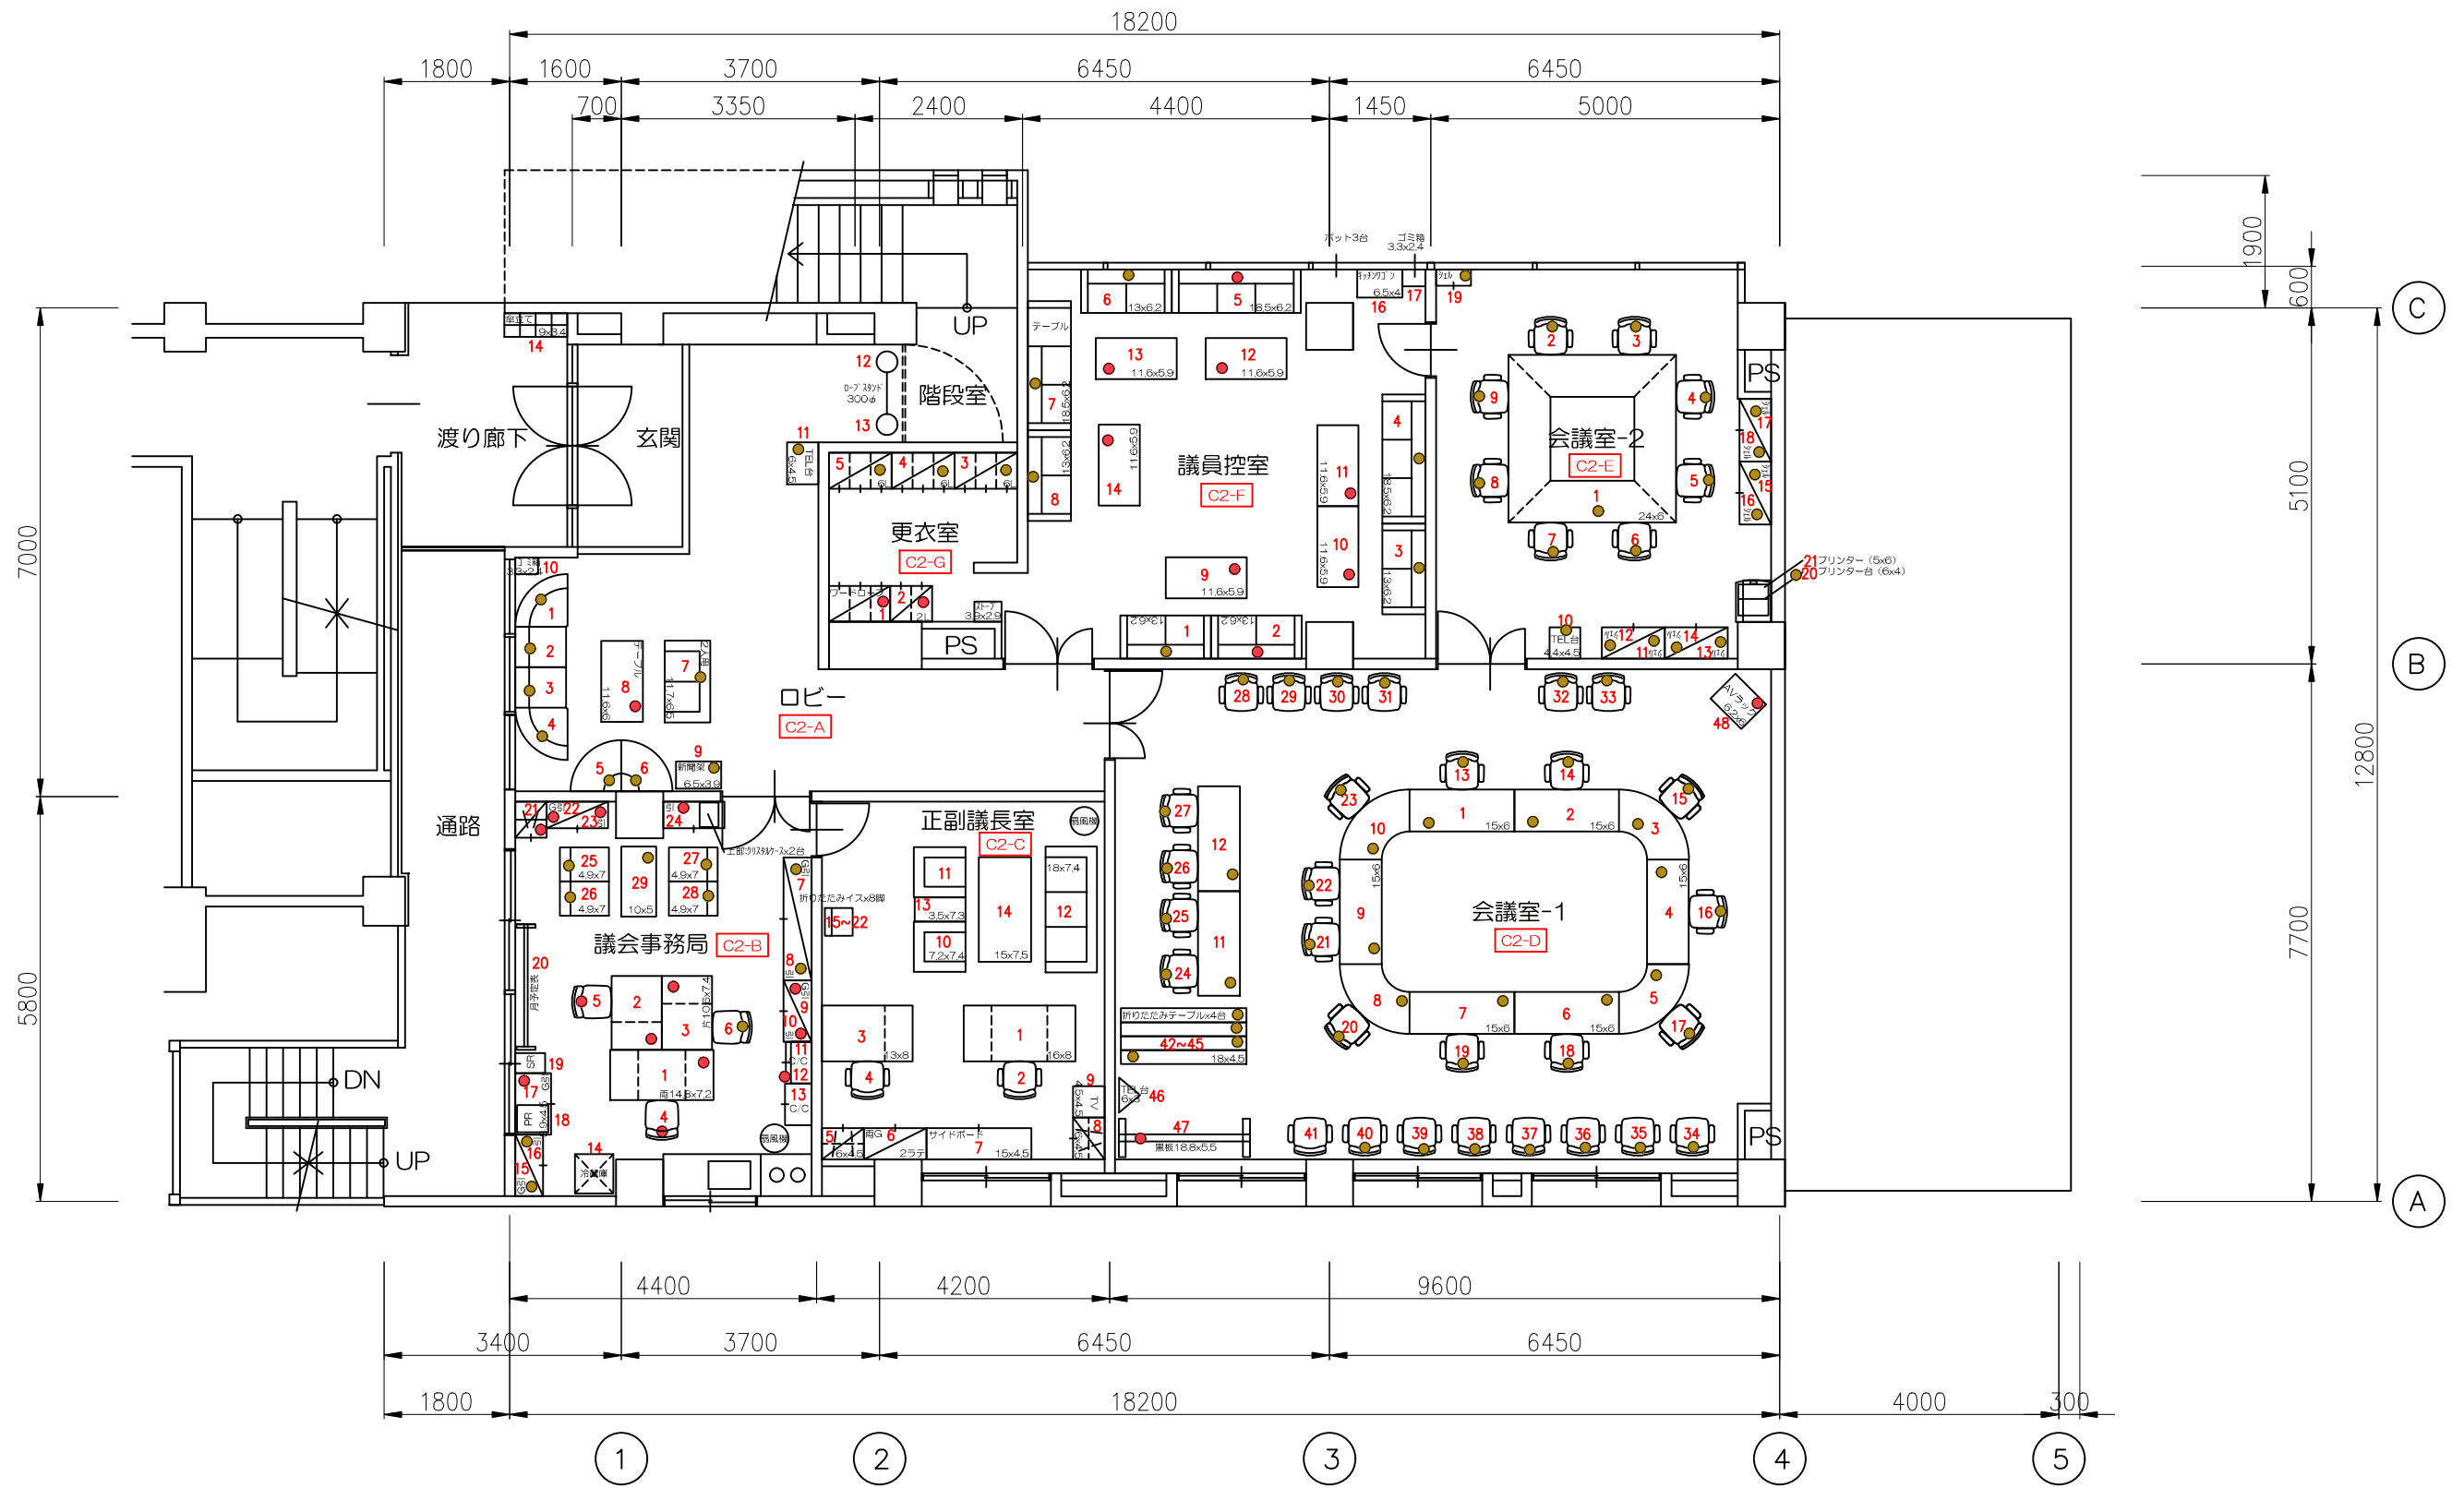

2022/03/03  
2021/07/08

 <b>株式会社オカムラ</b> 京都支店	受領	検図	設計担当	営業担当	尺度 1/100 <A3>	顧客名 井手町	殿	図面名称 2階現状図
					設計年月日 2021/06/11	工事名 井手町庁舎（議会棟）		図面番号 202128730012 - 21Z8810134



2022/03/03  
 2021/08/24  
 2021/07/08

 株式会社オカムラ <span style="float: right;">京都支店</span>	受領	検図	設計担当	営業担当	尺度 1/100 <A3> 設計年月日 2021/06/11	顧客名 井手町 工事名 井手町庁舎（議会棟）	殿 図面名称 3階現状図 図面番号 202128730012 - 21Z8810134	