



2022/03/07
 2022/03/03
 2021/12/15

OKamura 株式会社オカムラ 京都支店	受領	検図	設計担当	営業担当	尺度 1/75 <A3>	顧客名 井手町 殿	図面名称 山吹ふれあいセンター1F 現状図
			佐々木 由香	細尾 宗生	設計年月日 2021/12/15	工事名 井手町新庁舎	図面番号 202128730012 - 21Z8810138

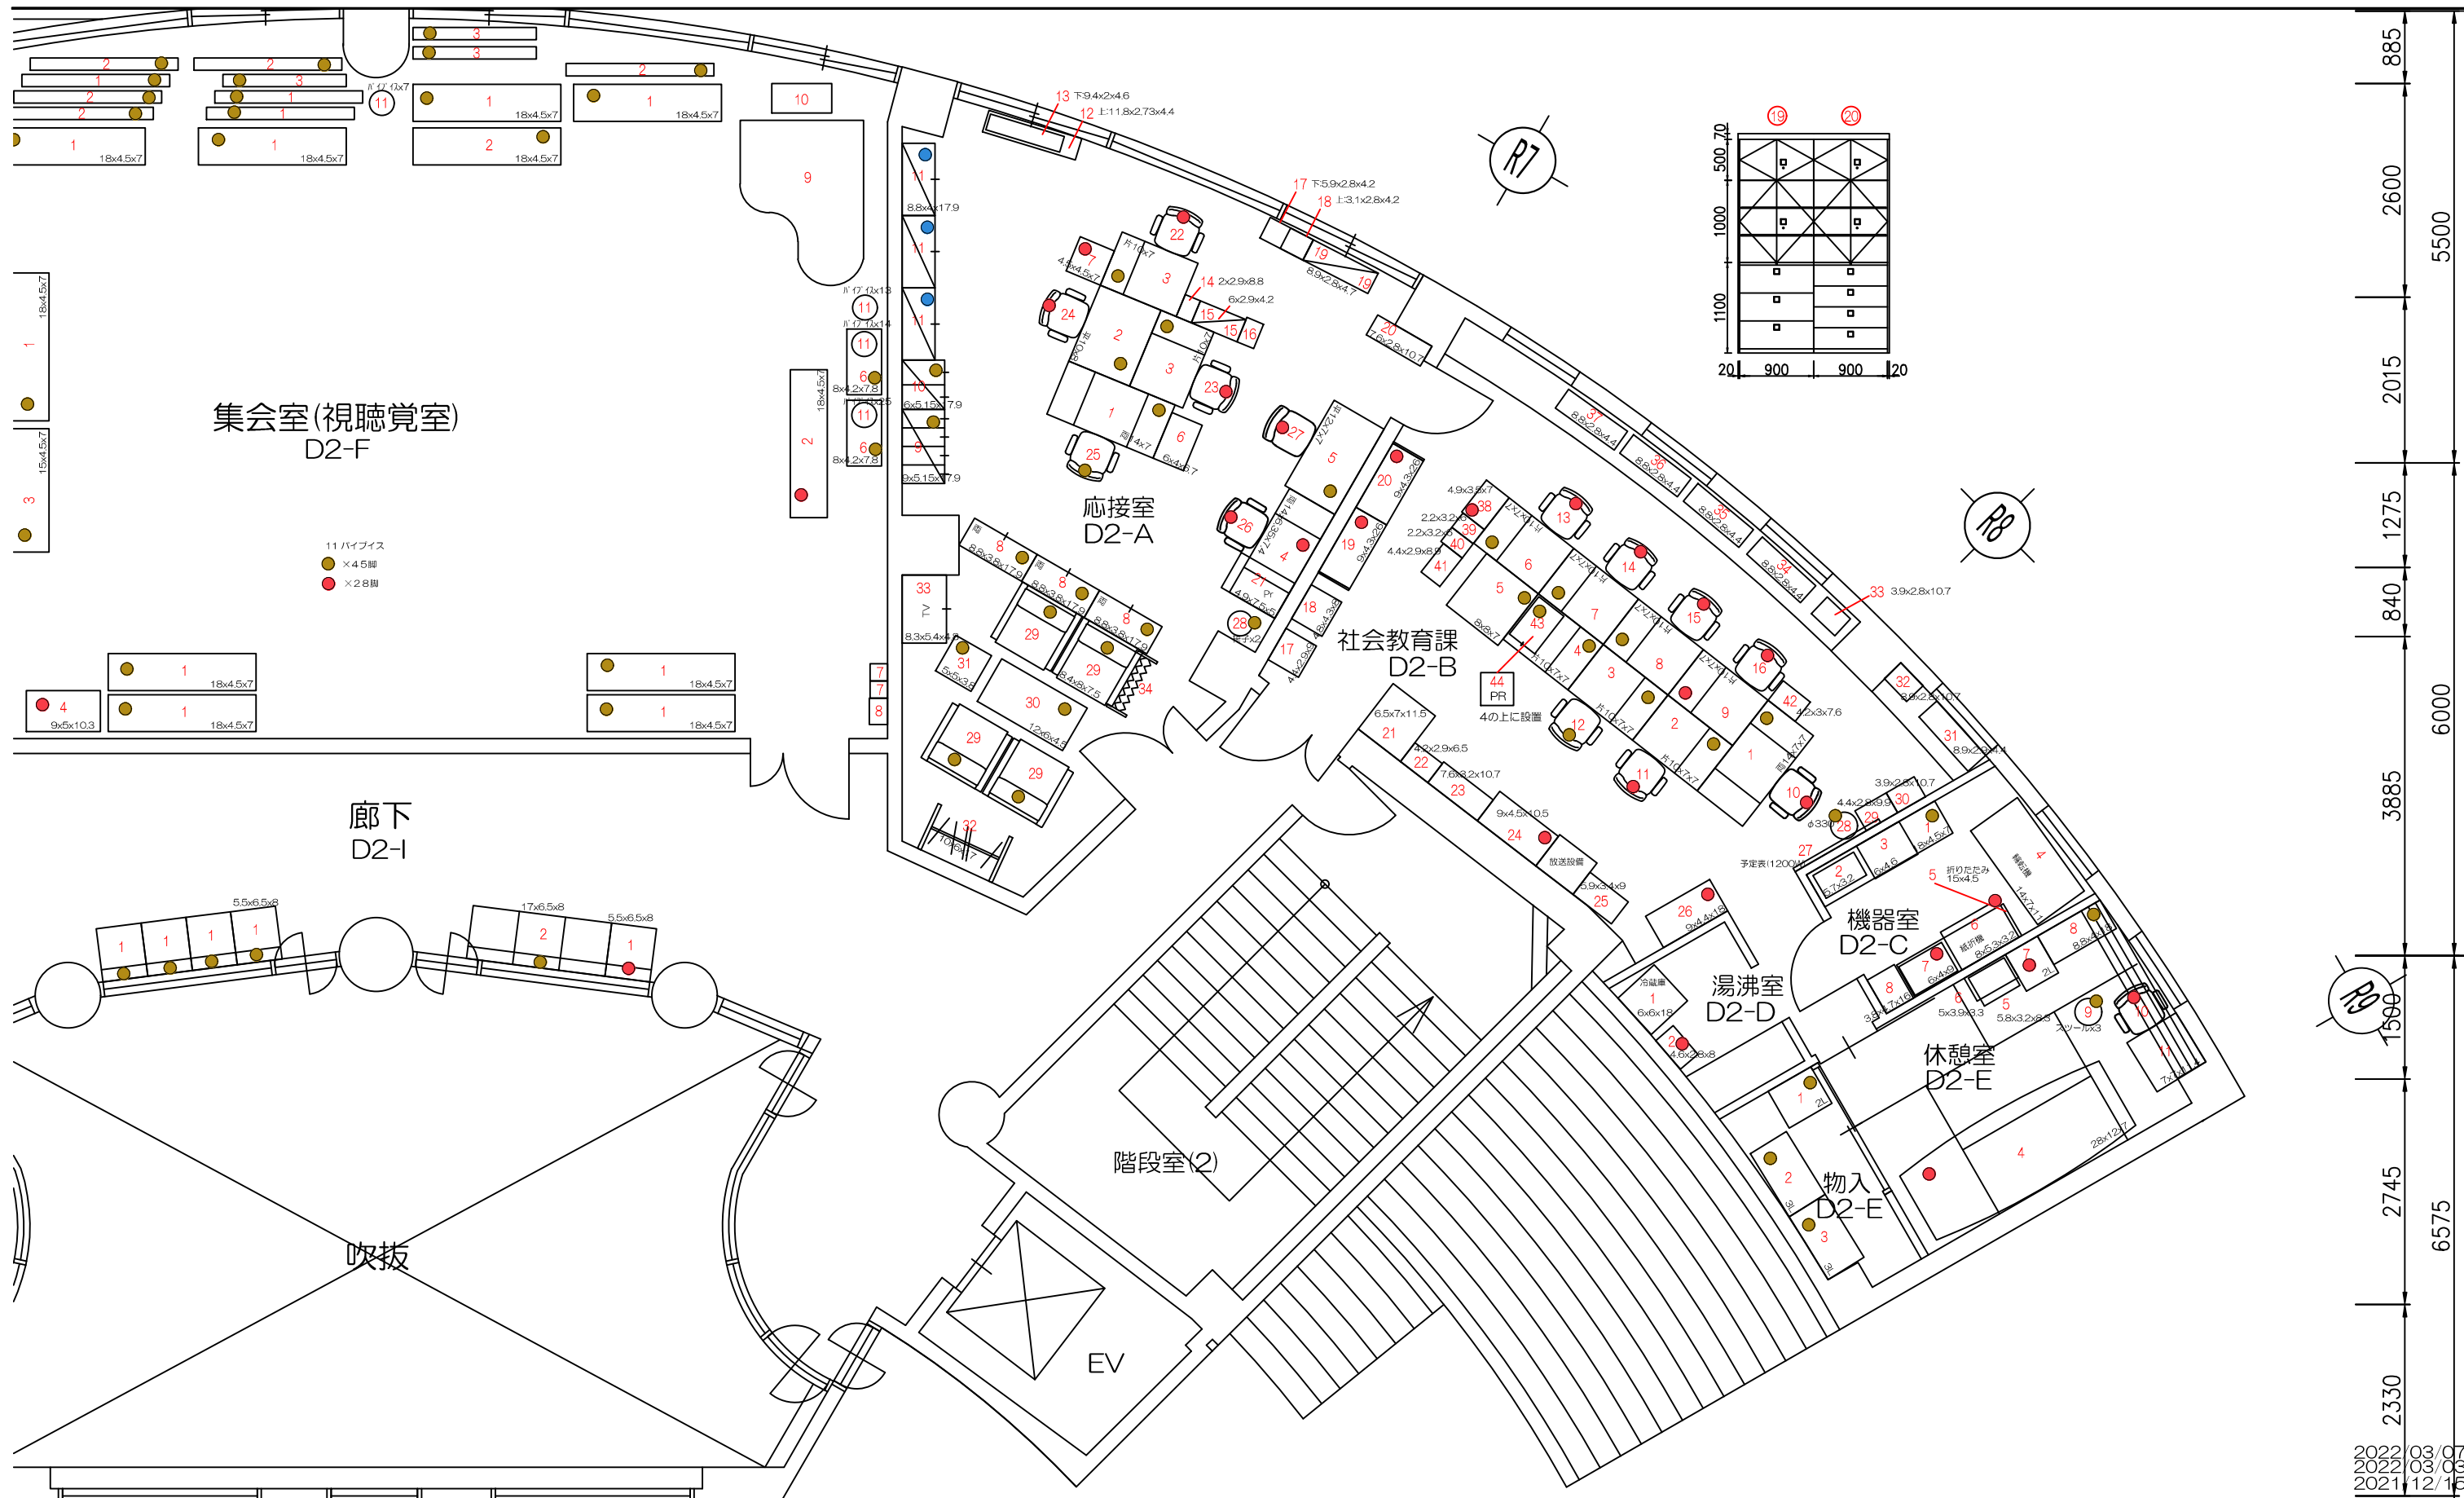


2022/03/07
 2022/03/03
 2021/12/15

 株式会社オカムラ <small>京都支店</small>	受領	検図	設計担当	営業担当	尺度	顧客名	殿	図面名称
			佐々木 由香	細尾 宗生	1/75 ＜A3＞	井手町		山吹ふれあいセンター2F-1 現状図
					設計年月日	工事名		図面番号
					2021/06/23	井手町新庁舎		202128730012 - 2178810138

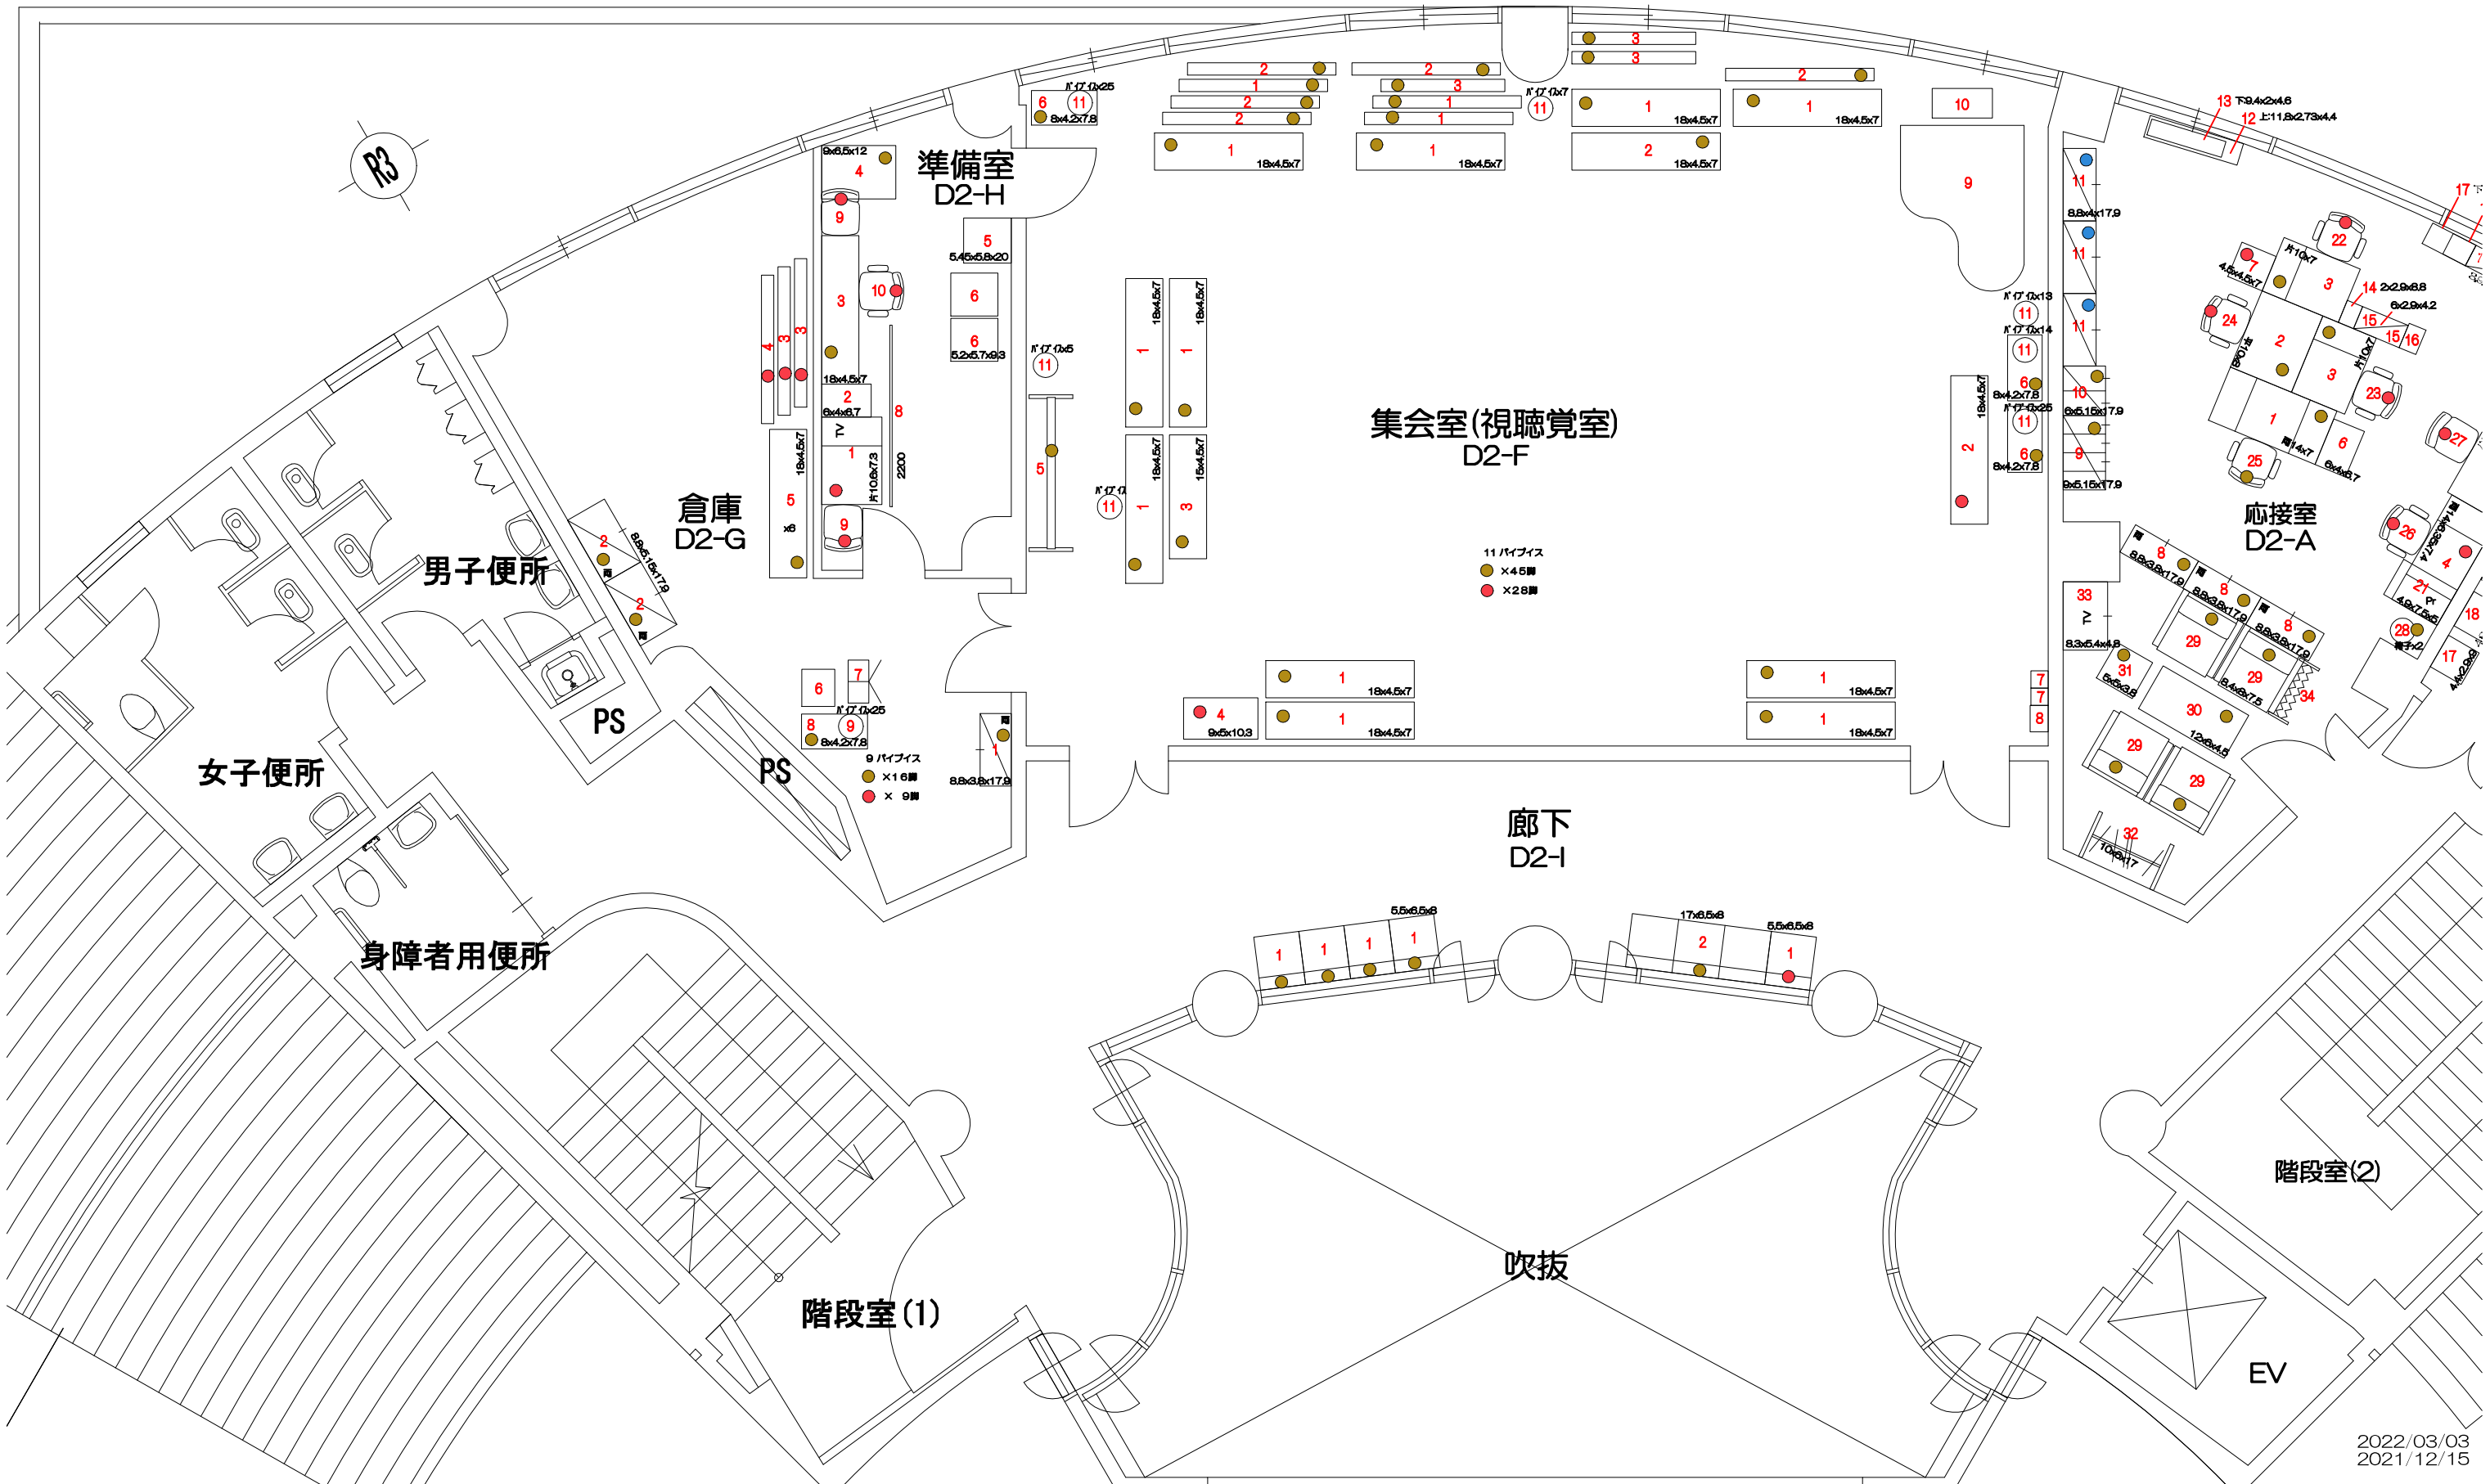


OKamura 株式会社オカムラ 京都支店	受領	検図	設計担当	営業担当	尺度 1/75 〈A3〉	顧客名 井手町	殿	図面名称 山吹ふれあいセンター2F-2 現状図
			佐々木 由香	細尾 宗生	設計年月日 2021/06/23	工事名 井手町新庁舎		図面番号 202128730012 - 2178810138

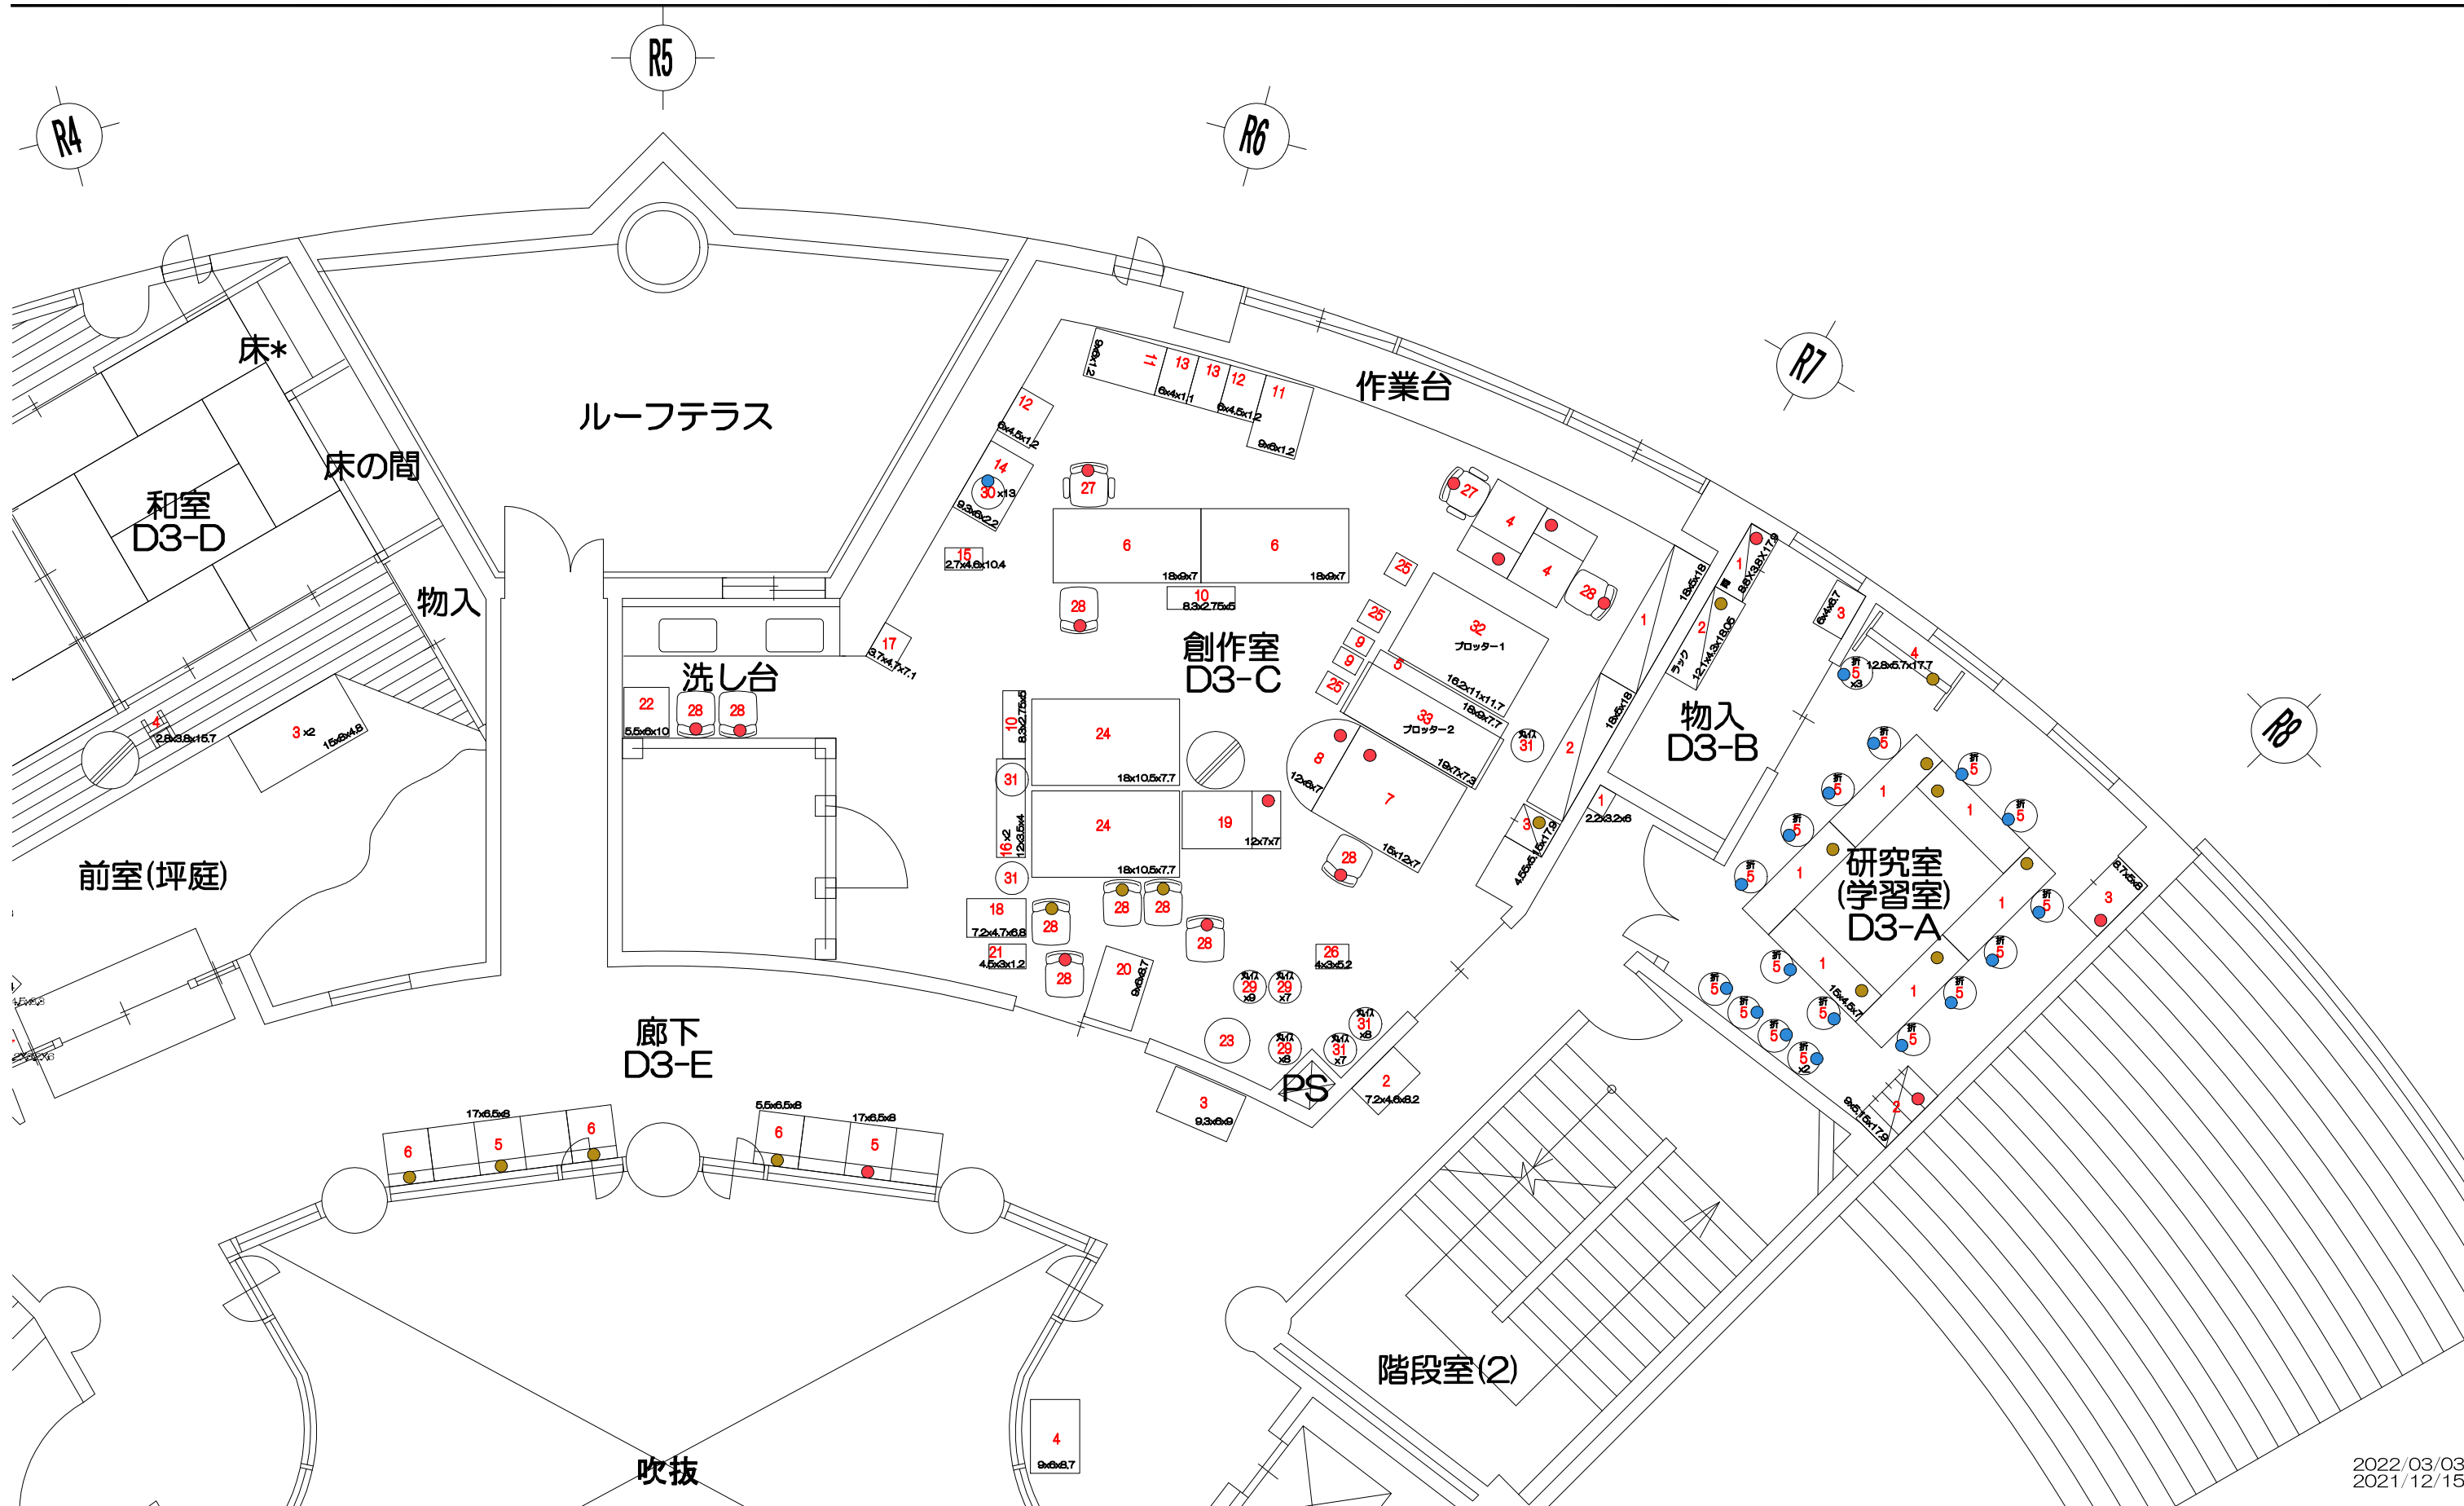

2022/03/03
2021/12/15

OKamura 株式会社オカムラ 京都支店	受領	検図	設計担当	営業担当	尺度 1/75 <A3>	顧客名 井手町	殿	図面名称 山吹ふれあいセンター3F-1 現状図
			佐々木 由香	細尾 宗生	設計年月日 2021/06/23	工事名 井手町新庁舎		図面番号 202128730012 - 2128810138

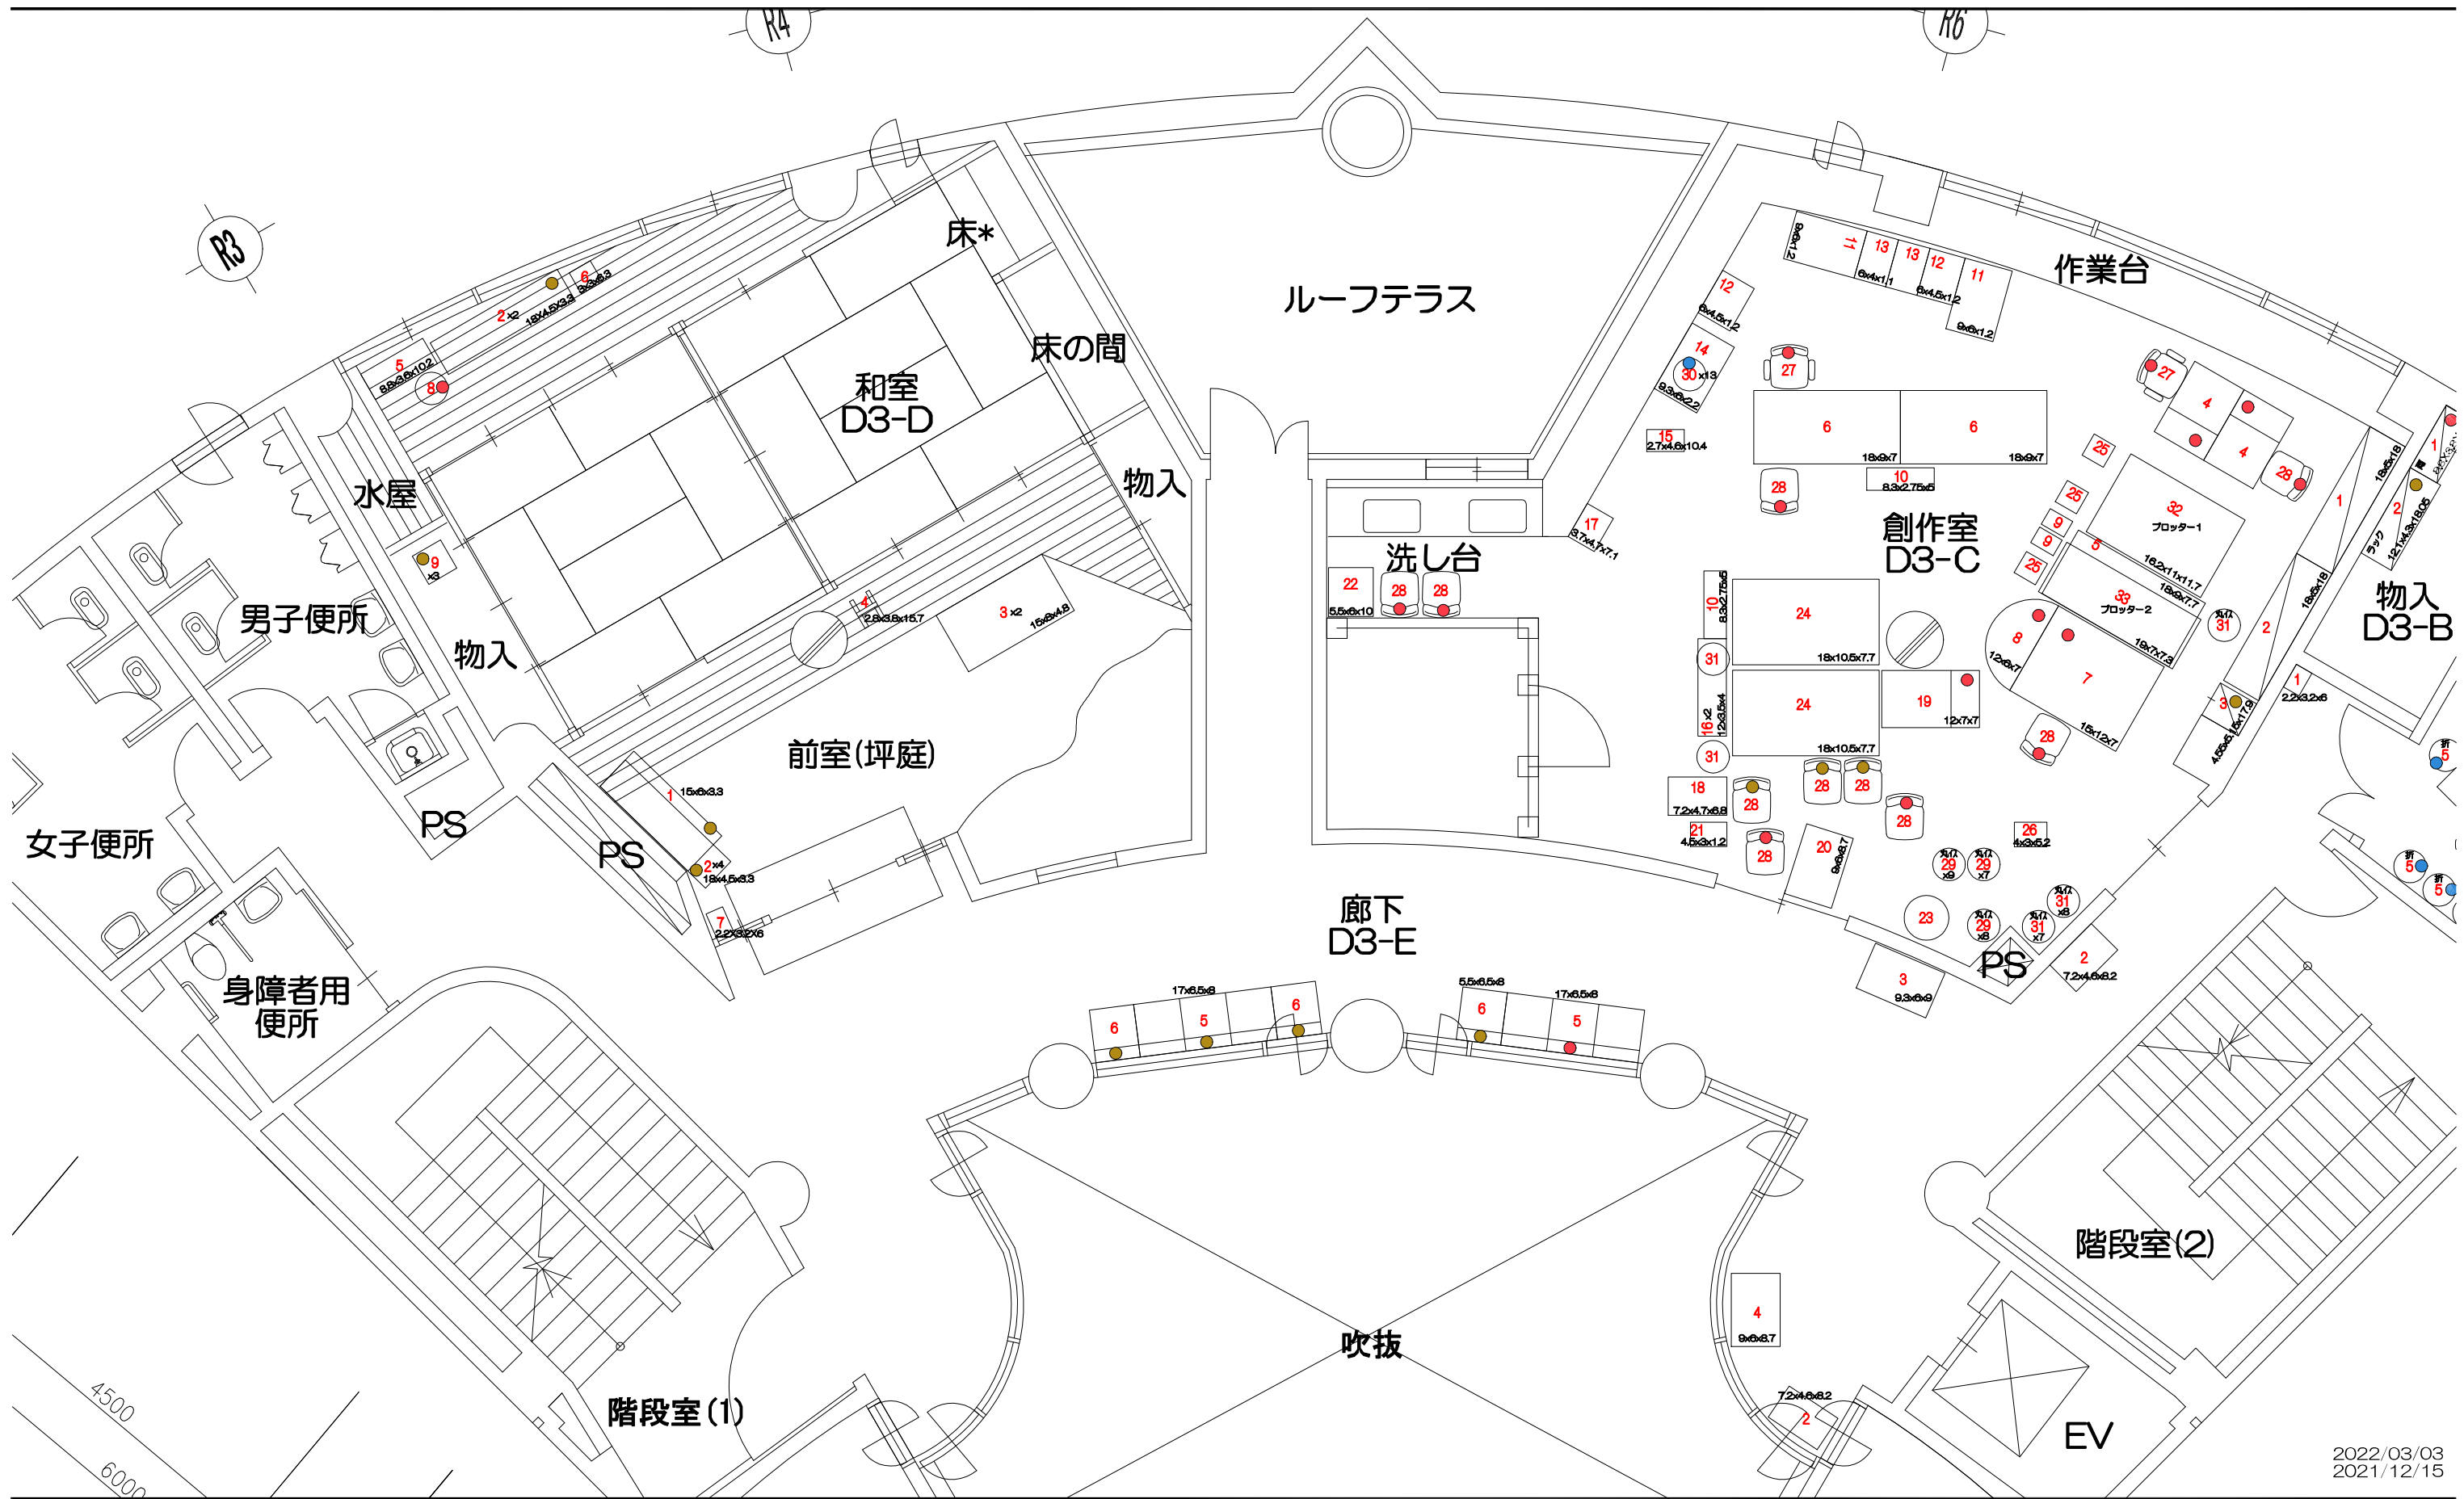

2022/03/03
2021/12/15

OKamura 株式会社オカムラ 京都支店	受領	検図	設計担当	営業担当	尺度 1/75 <A3>	顧客名 井手町	殿	図面名称 山吹ふれあいセンター3F-2 現状図
			佐々木 由香	細尾 宗生	設計年月日 2021/06/23	工事名 井手町新庁舎		図面番号 202128730012 - 2178810138