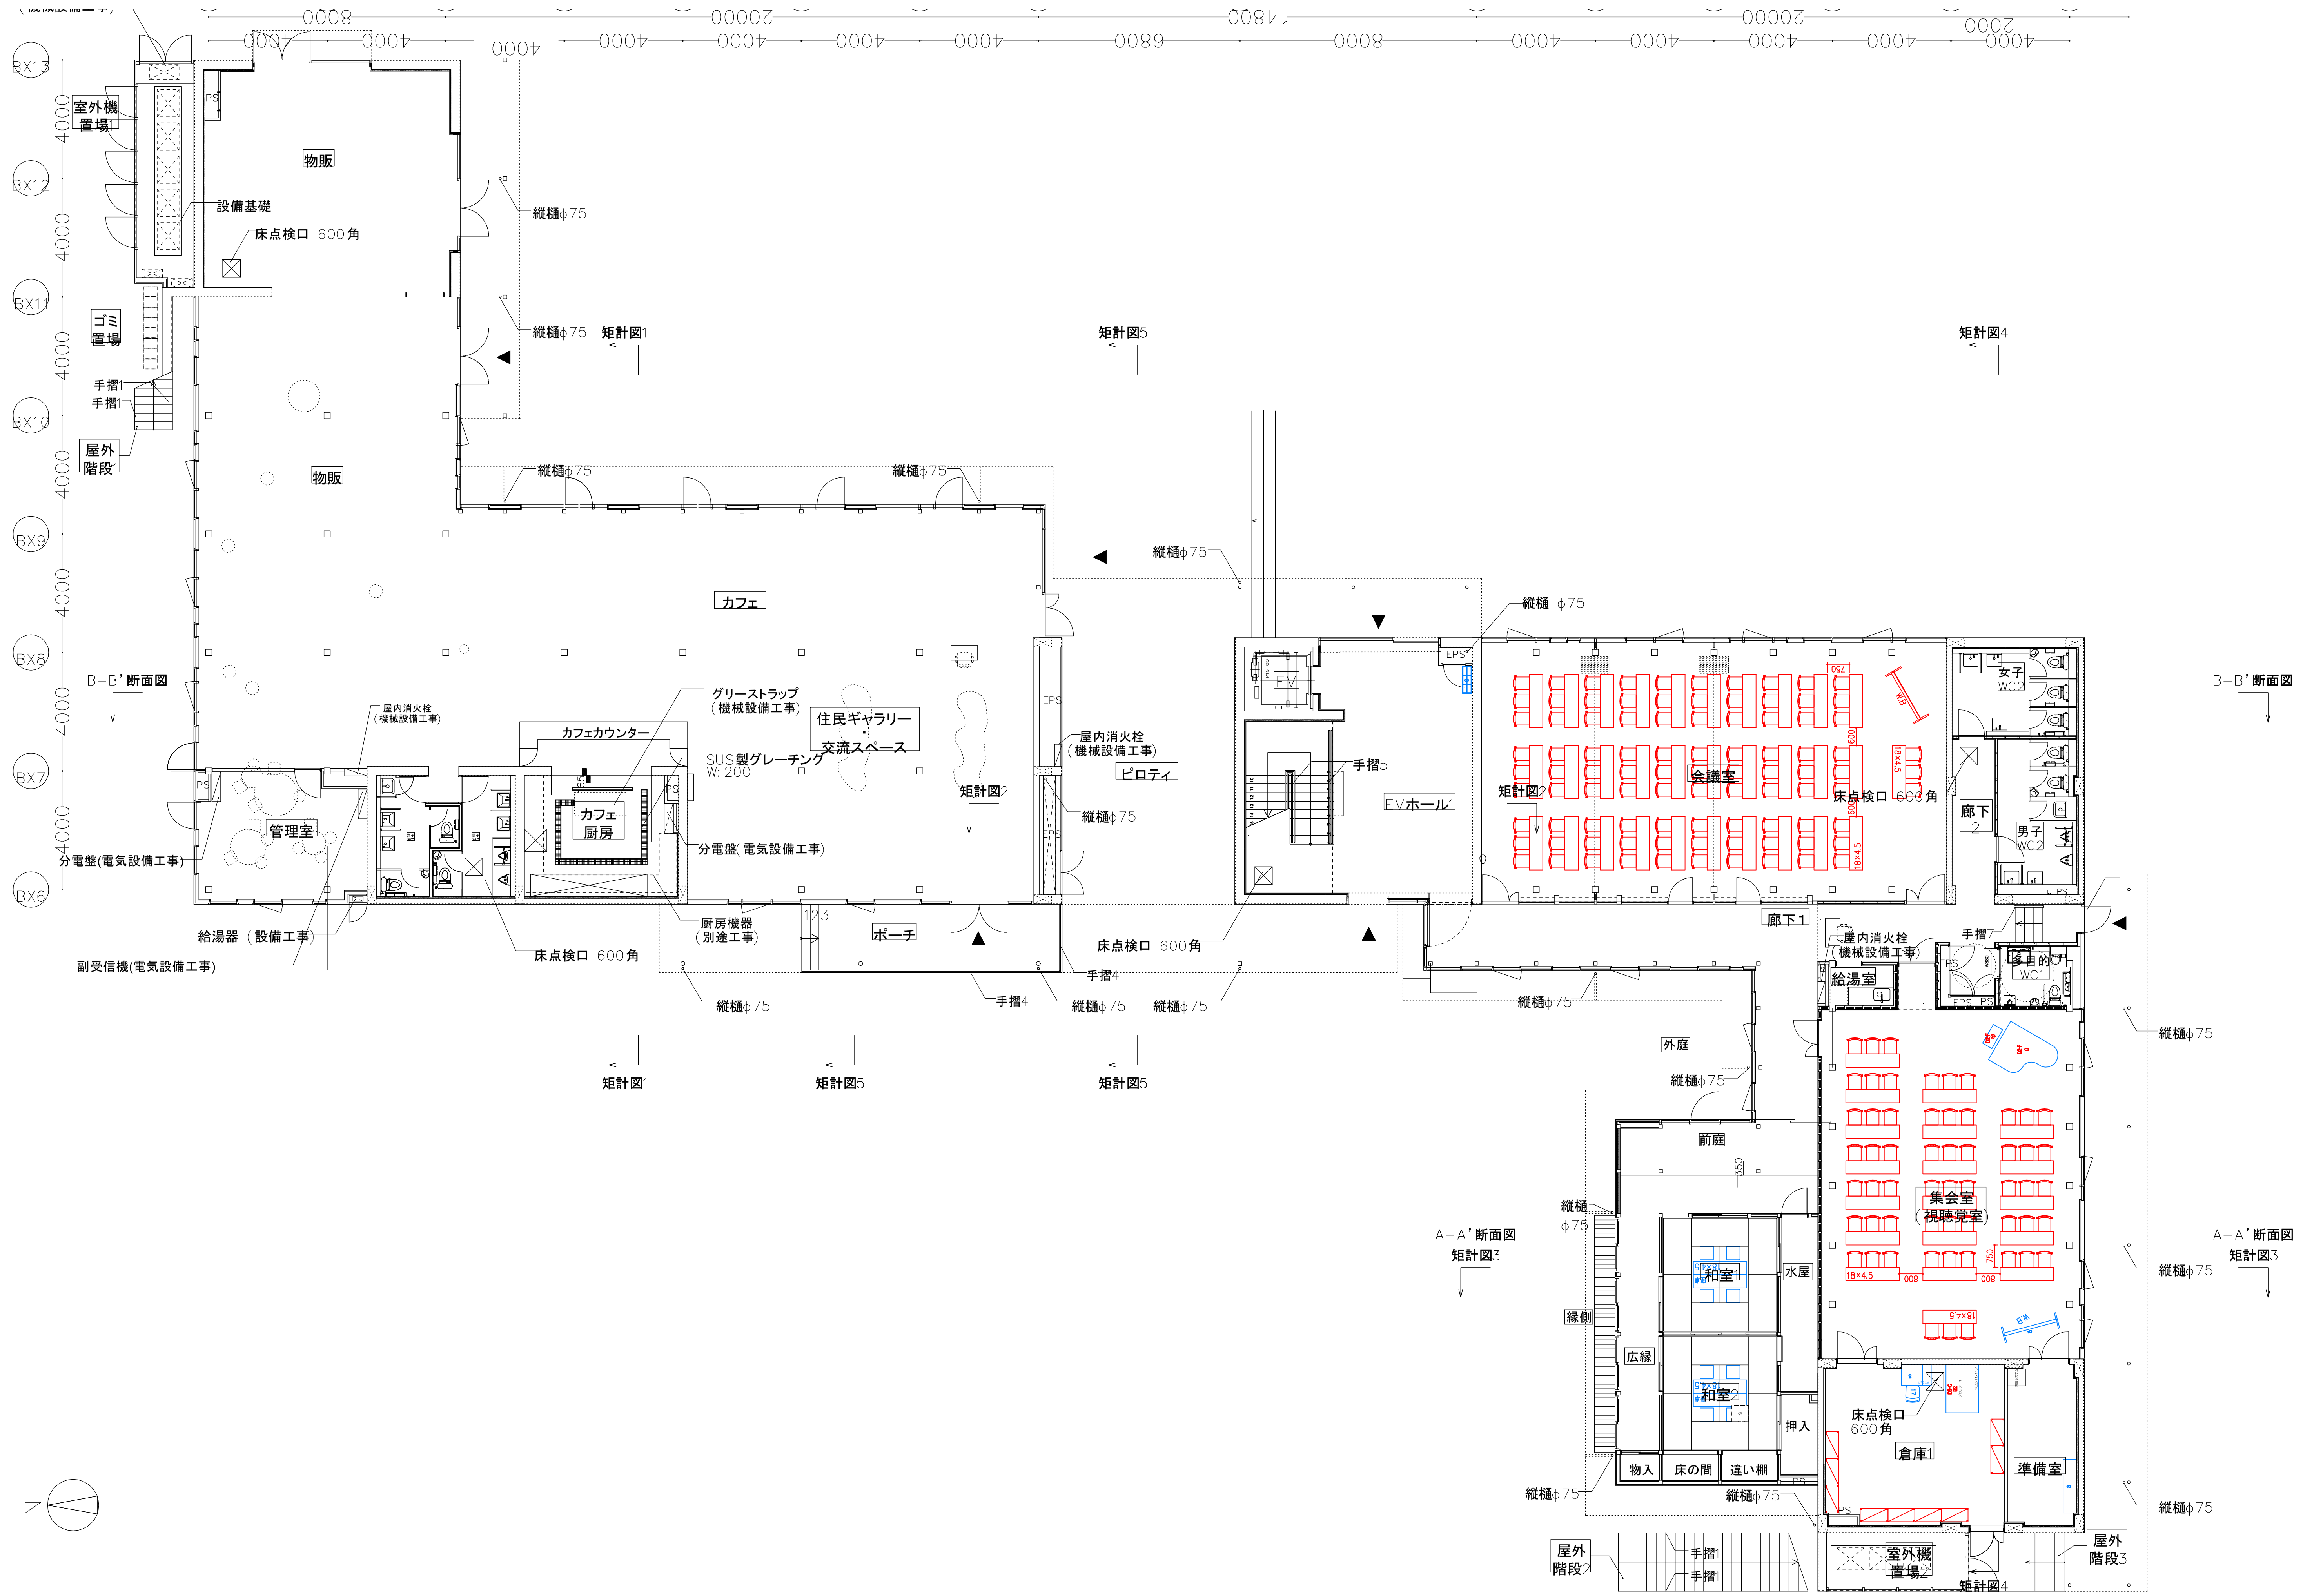
室外機置場1
物販
設備基礎
床点検口 600角
ゴミ置場
手摺1
屋外階段1
縦樋φ75
矩計図1
矩計図5
矩計図4
カフェ
B−B' 断面図
屋内消火栓（機械設備工事）
グリーストラップ（機械設備工事）
住民ギャラリー・交流スペース
カフェカウンター
SUS製グレーチング W:200
カフェ厨房
管理室
分電盤(電気設備工事)
分電盤（電気設備工事）
給湯器（設備工事）
副受信機(電気設備工事)
厨房機器（別途工事）
ポーチ
手摺4
矩計図2
ピロティ
手摺5
EVホール1
会議室
女子WC2
男子WC2
廊下2
廊下1
手摺7
多目的WC1
給湯室
外庭
前庭
集会室/視聴覚室
A−A' 断面図
矩計図3
縁側
広縁
和室1
和室2
水屋
押入
物入
床の間
違い棚
倉庫1
準備室
屋外階段2
室外機置場2
屋外階段3

1階平面図

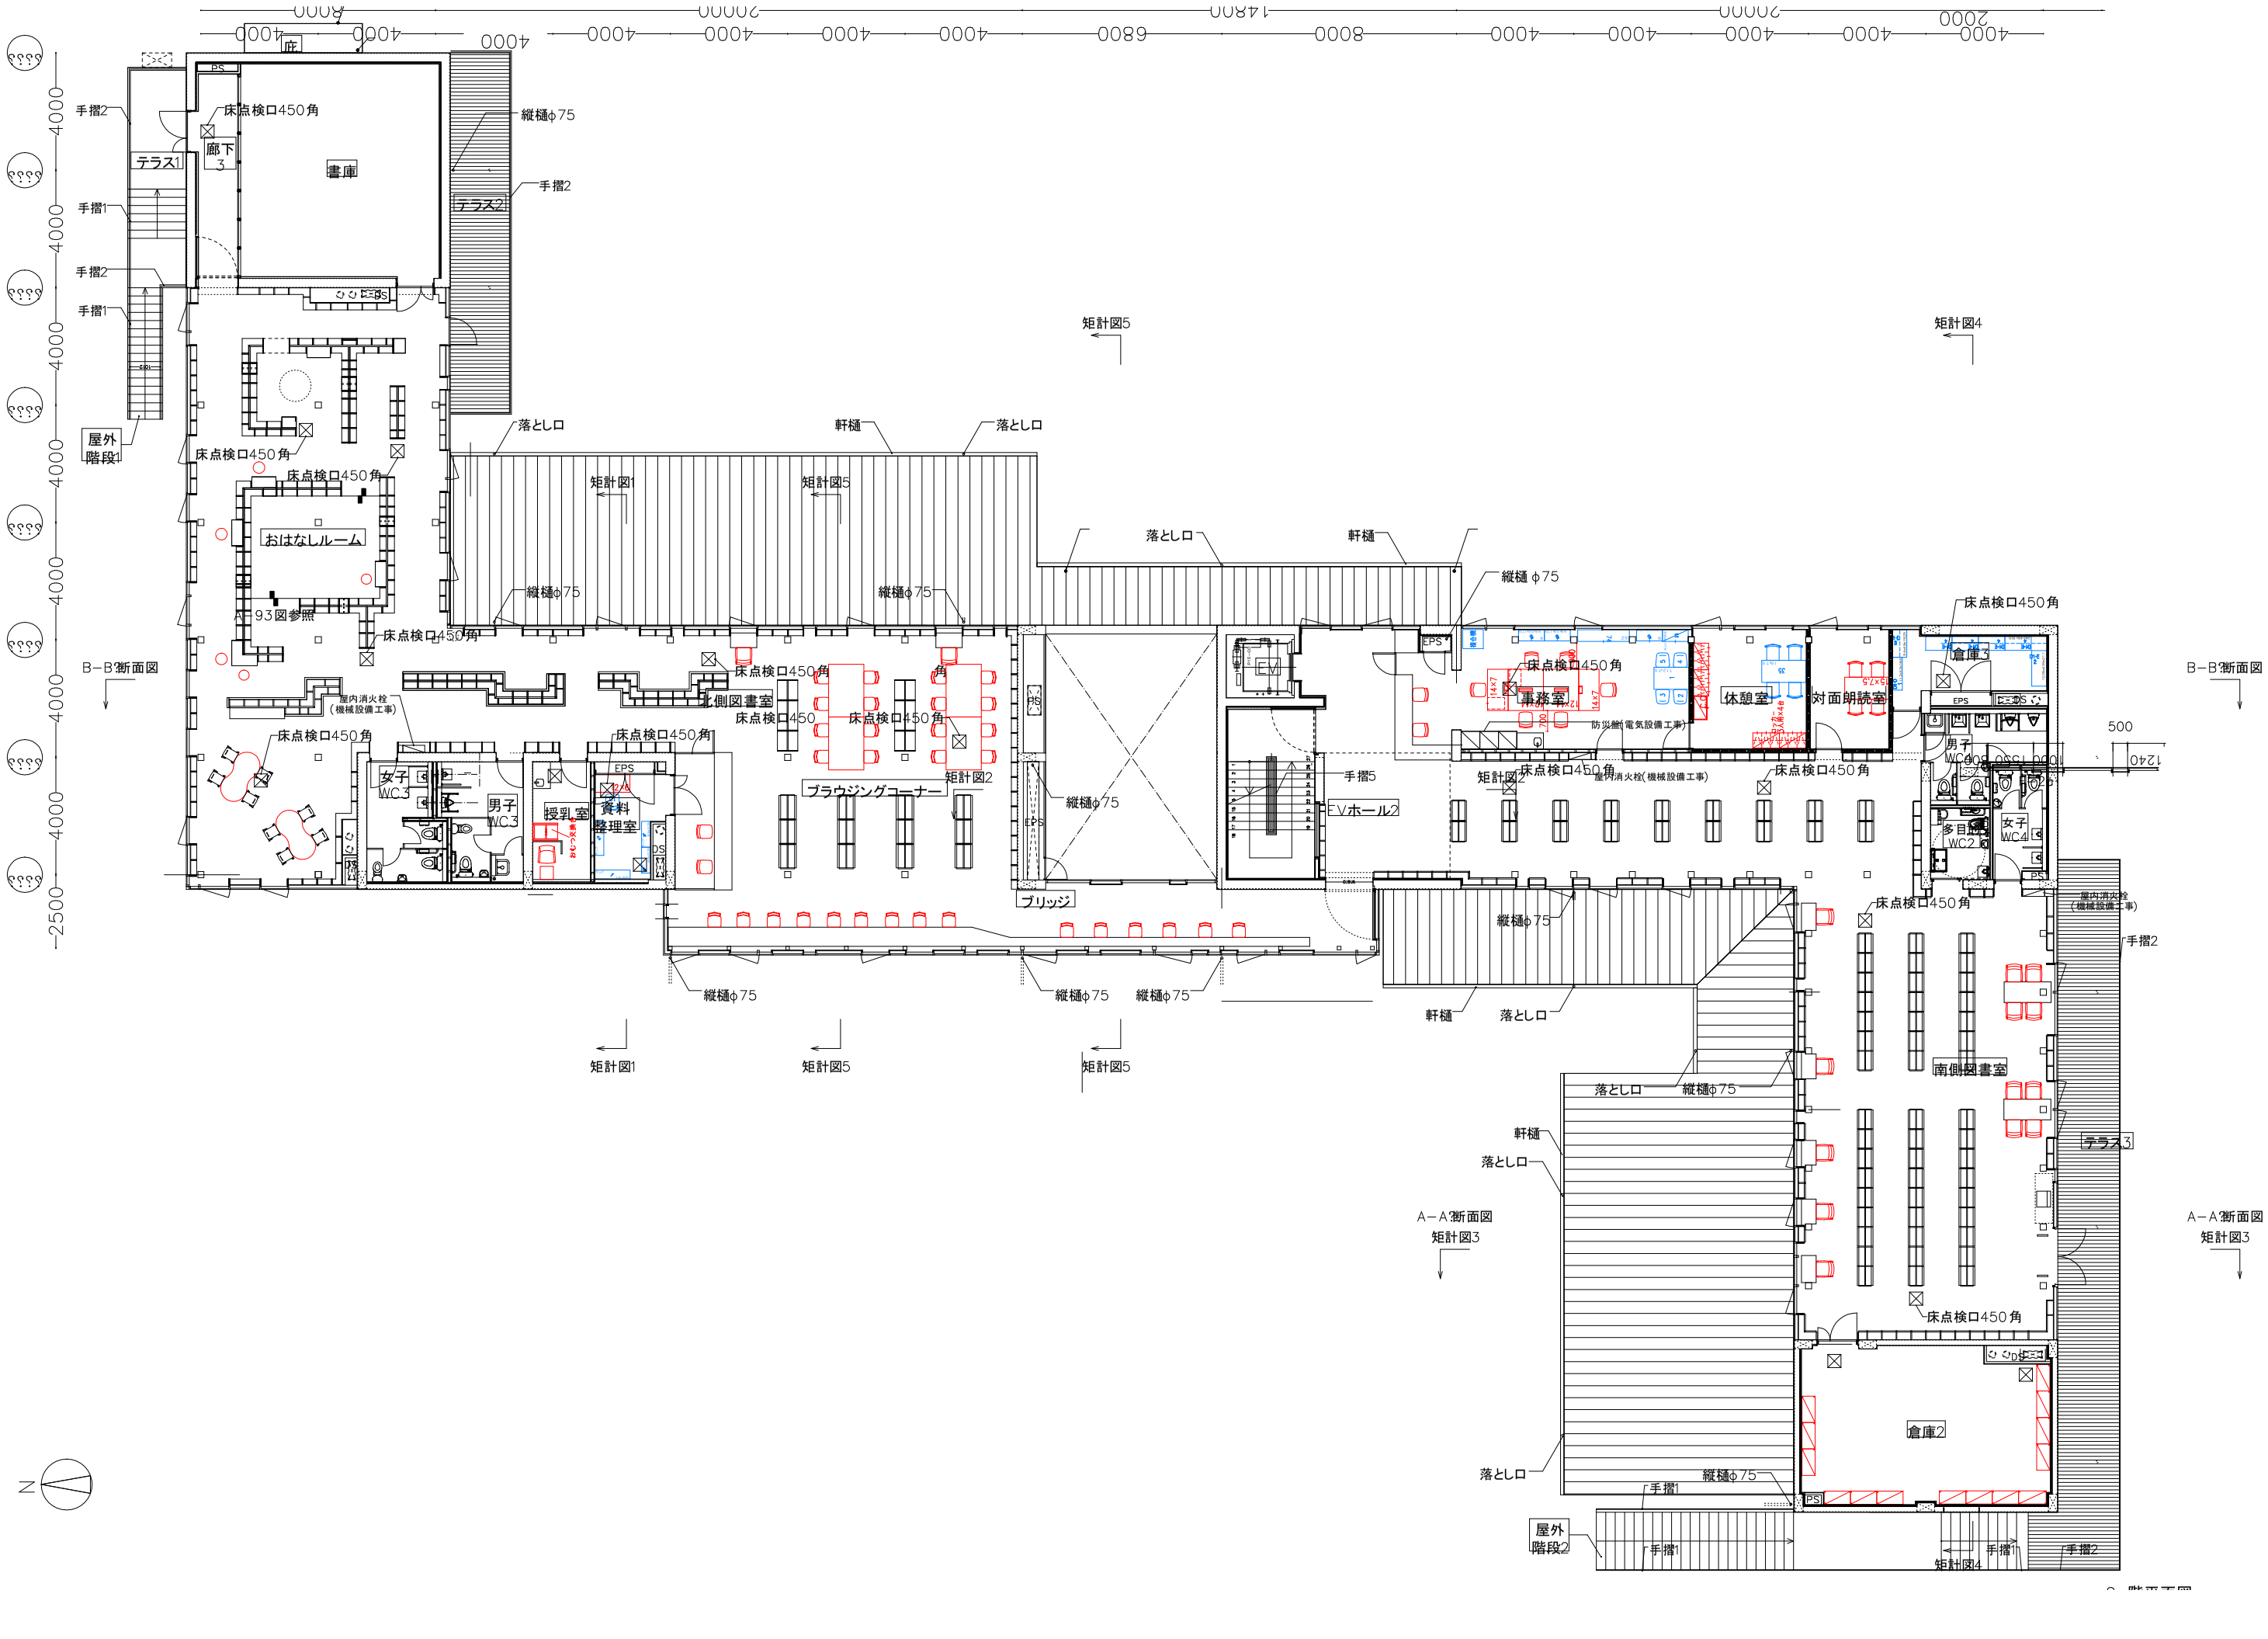
手摺2
床点検口450角
縦樋φ75
廊下3
テラス1
書庫
テラス2
手摺1
屋外階段1
おはなしルーム
A-93図参照
落とし口
軒樋
矩計図1
矩計図5
矩計図4
B-B'断面図
屋内消火栓(機械設備工事)
北側図書室
ブラウジングコーナー
矩計図2
ブリッジ
EVホール2
手摺5
事務室
防災盤(電気設備工事)
休憩室
対面朗読室
倉庫3
男子WC3
女子WC3
授乳室
資料整理室
男子WC4
女子WC4
多目的WC2
南側図書室
倉庫2
屋外階段2
A-A'断面図
矩計図3
矩計図4
N