


各課収納量		
	希望収納量 (Fm)	図面収納量 (Fm)
会計課	70.0	72.0
税務課	160.0	139.2
高齢福祉課	64.0	66.0
保健医療課	46.0	57.6
住民福祉課	81.0	74.4

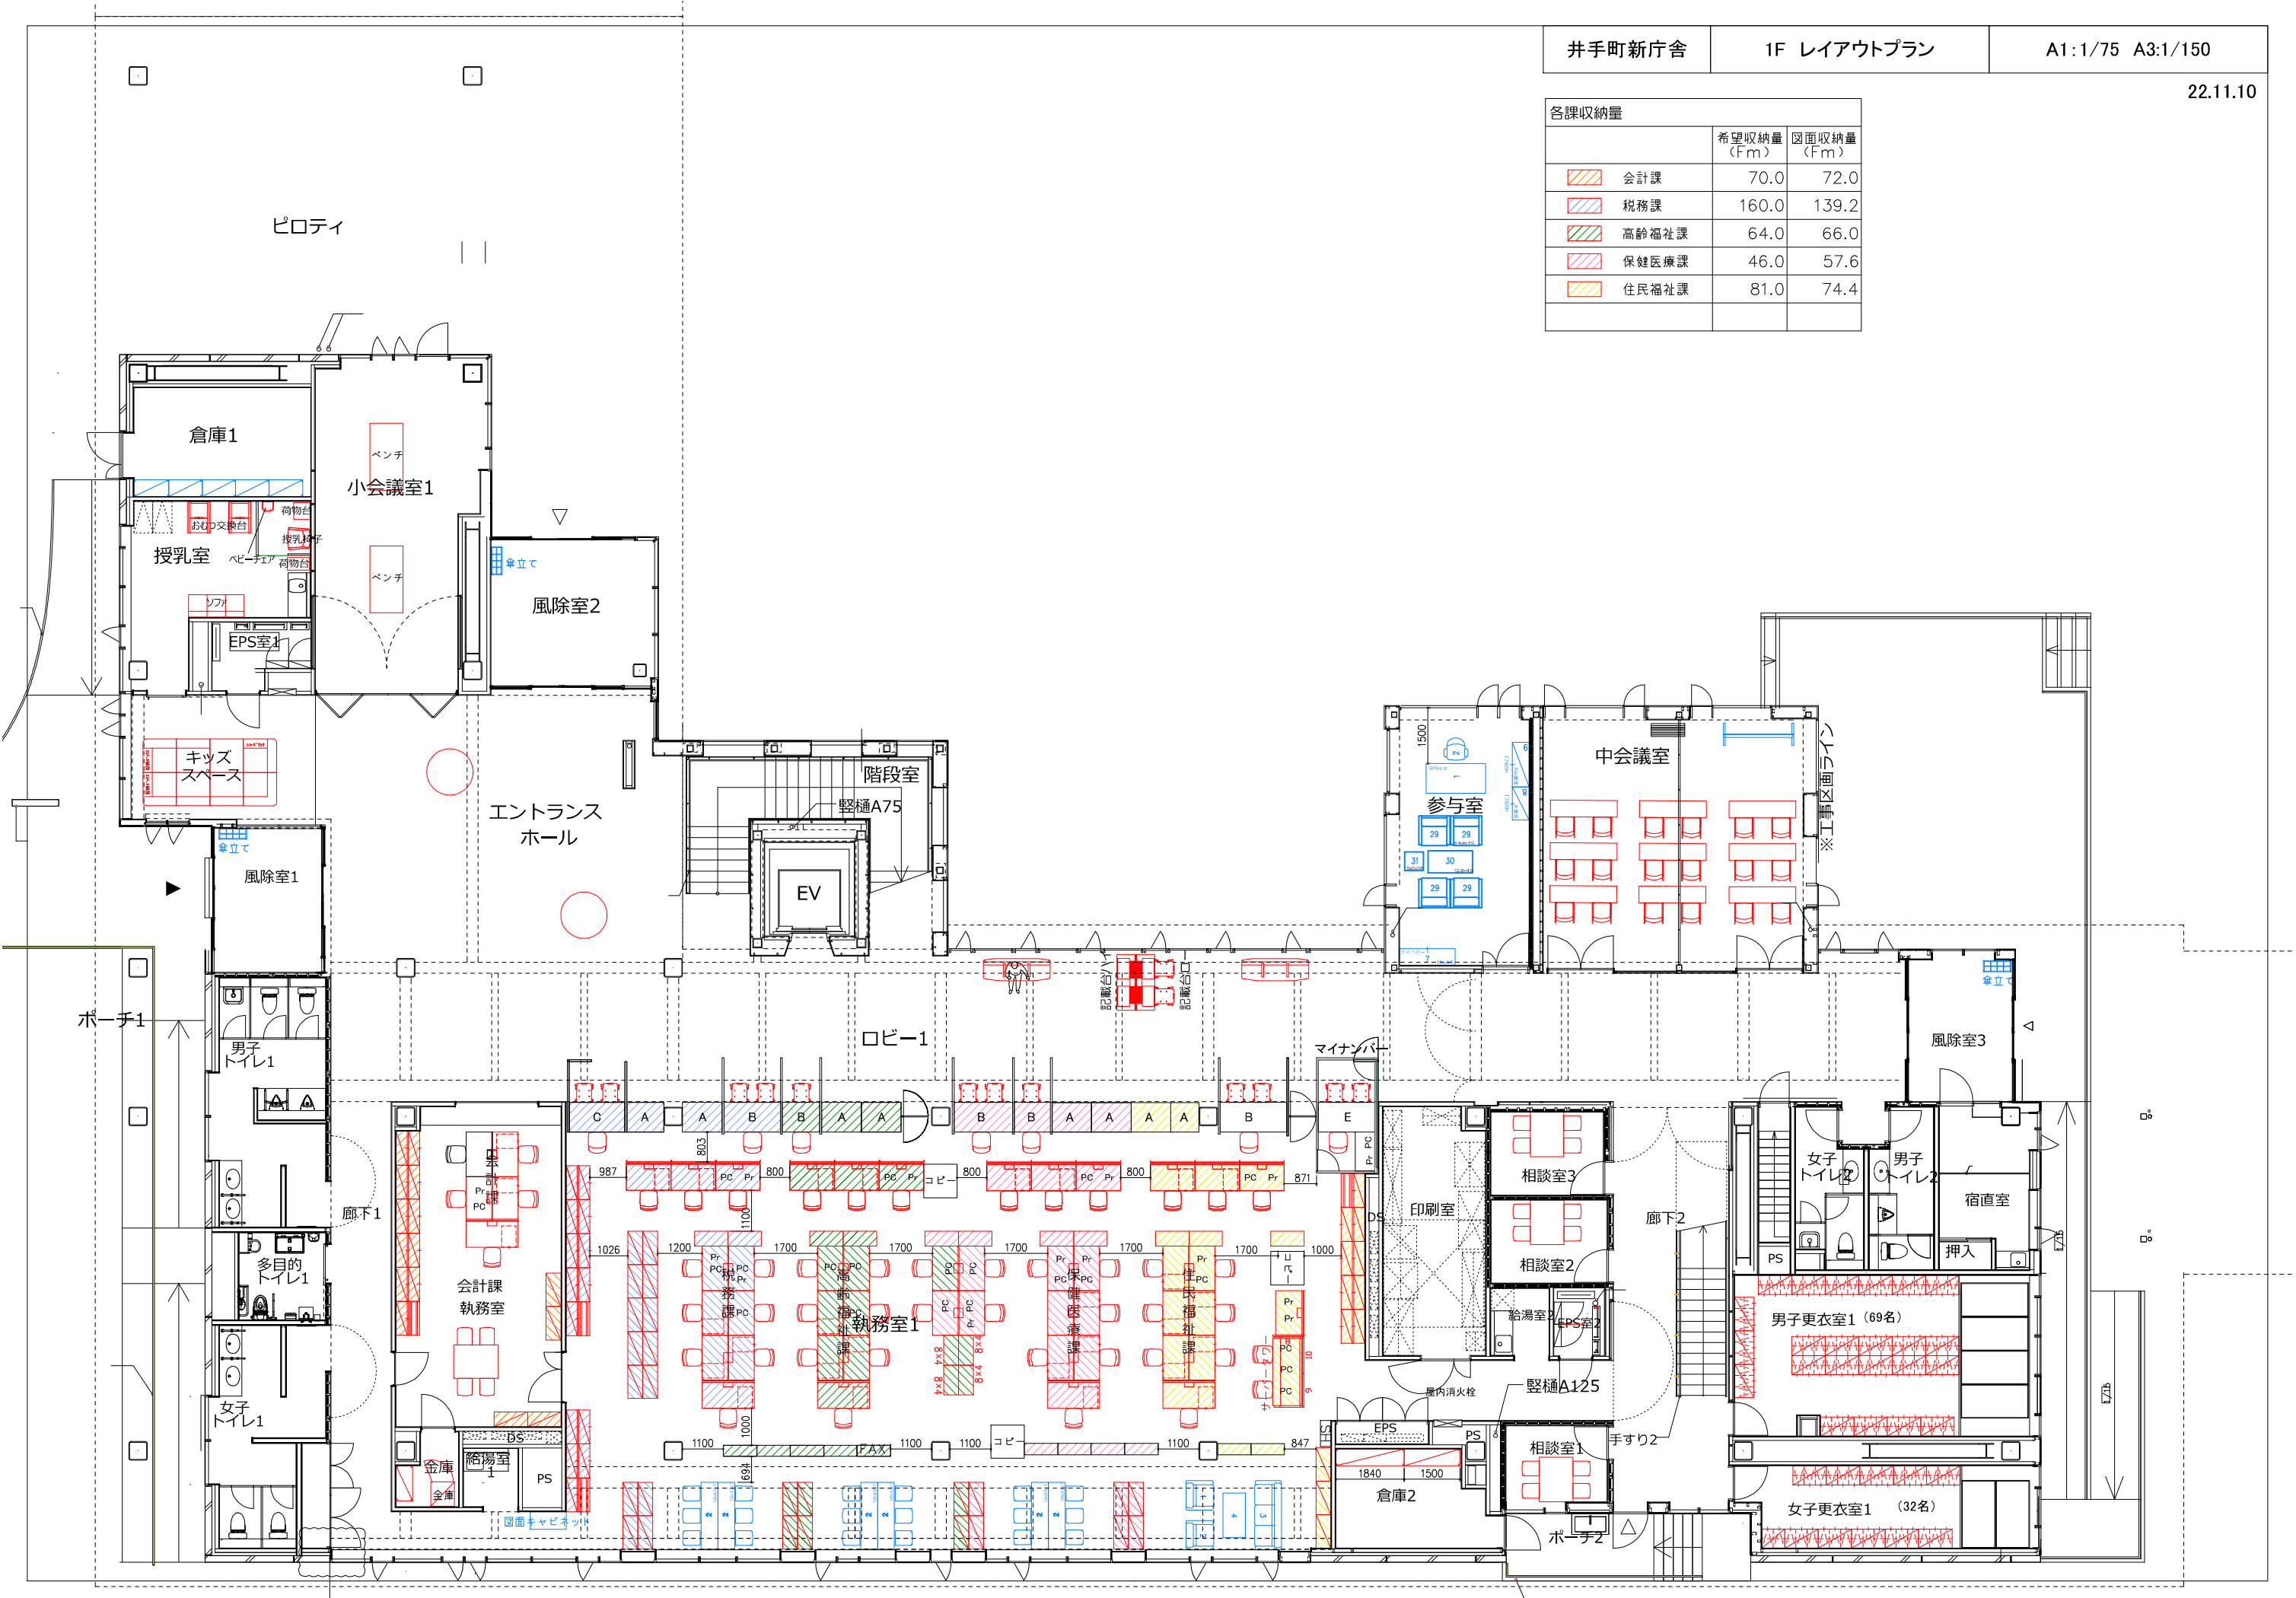

ピロティ

倉庫1

小会議室1

授乳室

風除室2

エントランス  
ホール

階段室

EV

中会議室

参与室

ポーチ1

男子  
トイレ1

ロビー1

マイナバー

風除室3

廊下1

会計課  
執務室

印刷室

相談室3

相談室2

女子  
トイレ2

男子  
トイレ2

宿直室

女子  
トイレ1

金庫

給湯室1

PS

1100

1000

1100

1100

1100













倉庫2

相談室1

ポーチ2

男子更衣室1 (69名)

女子更衣室1 (32名)

手すり2

PS

PS

各課収納量		
	希望収納量 (Fm)	図面収納量 (Fm)
建設課	202.0	105.6
上下水道課	50.0	38.4
産業環境課	94.0	57.6
地域創推進室	16.0	12.0
企画財政課	40.0	31.2
総務部	126.0	52.8

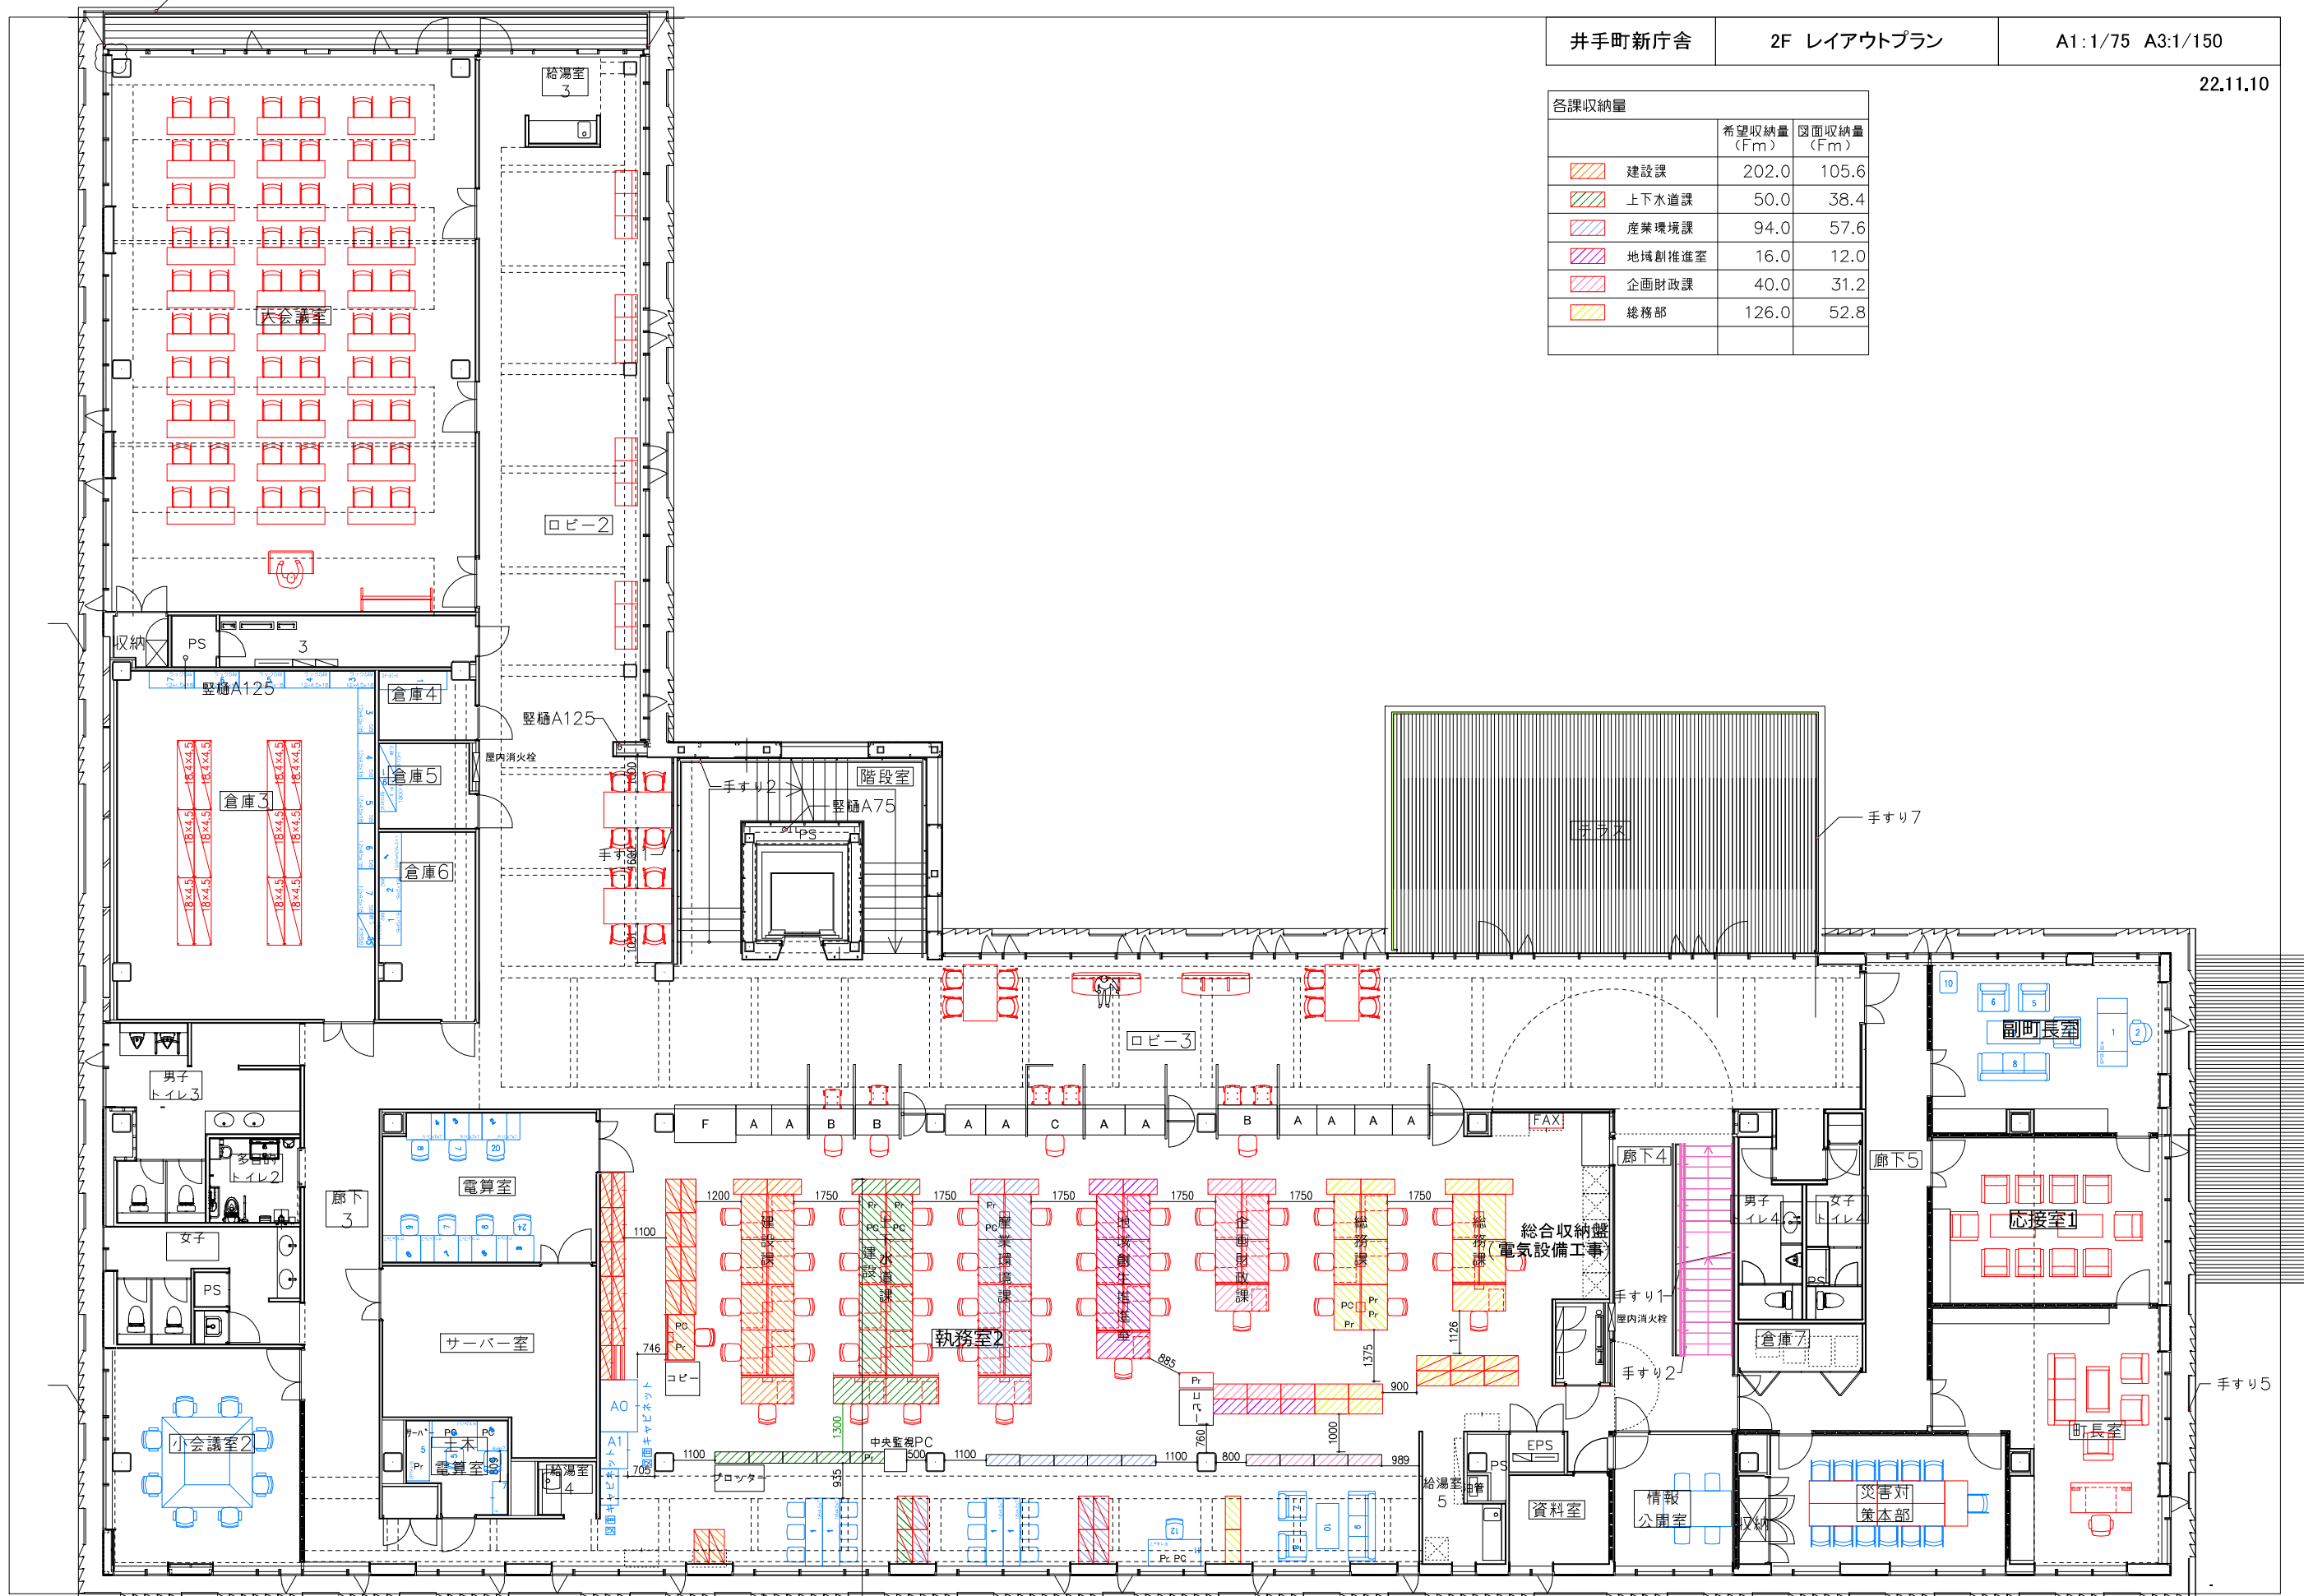

各課収納量

	希望収納量 (Fm)	図面収納量 (Fm)
学校教育課	99.0	66.6
社会教育課	30.0	42.6
議会事務局	23.0	18.0

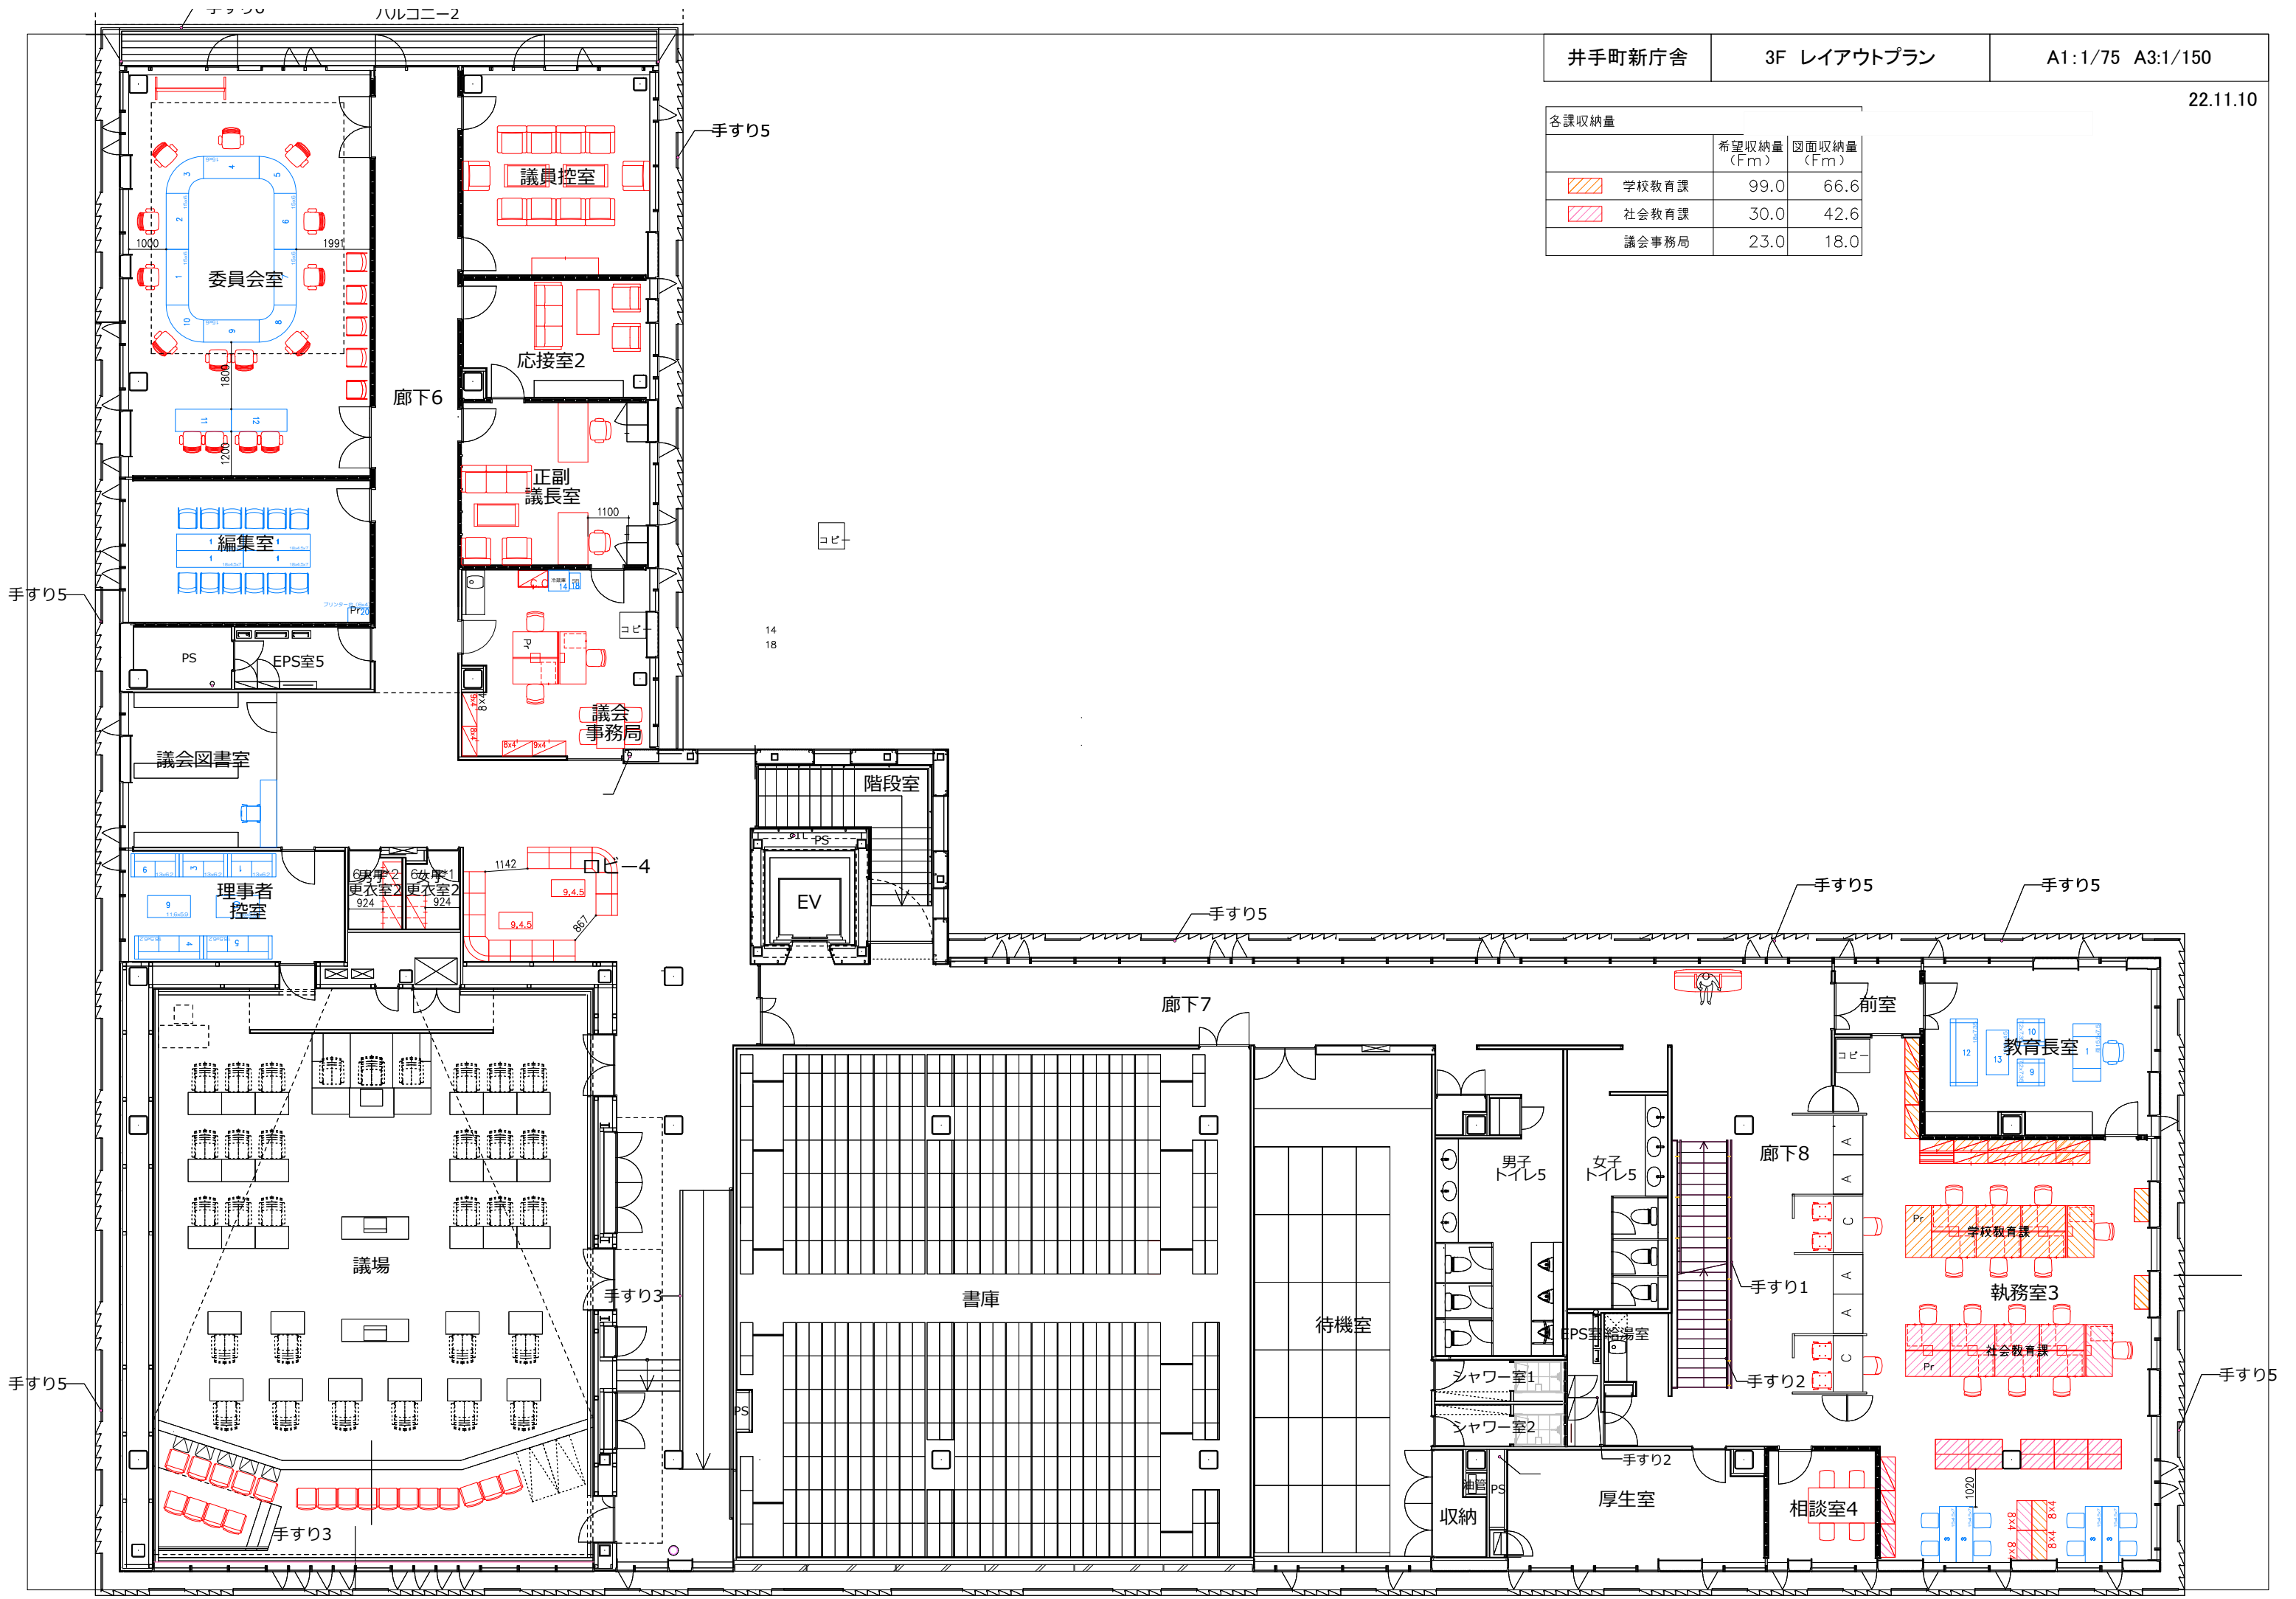

手すり5

手すり5

手すり5

手すり5

手すり5

手すり5

手すり3

手すり1

手すり2

手すり2

手すり3

手すり5